



CARTA DEGLI STRUMENTI URBANISTICI  
1:5.000

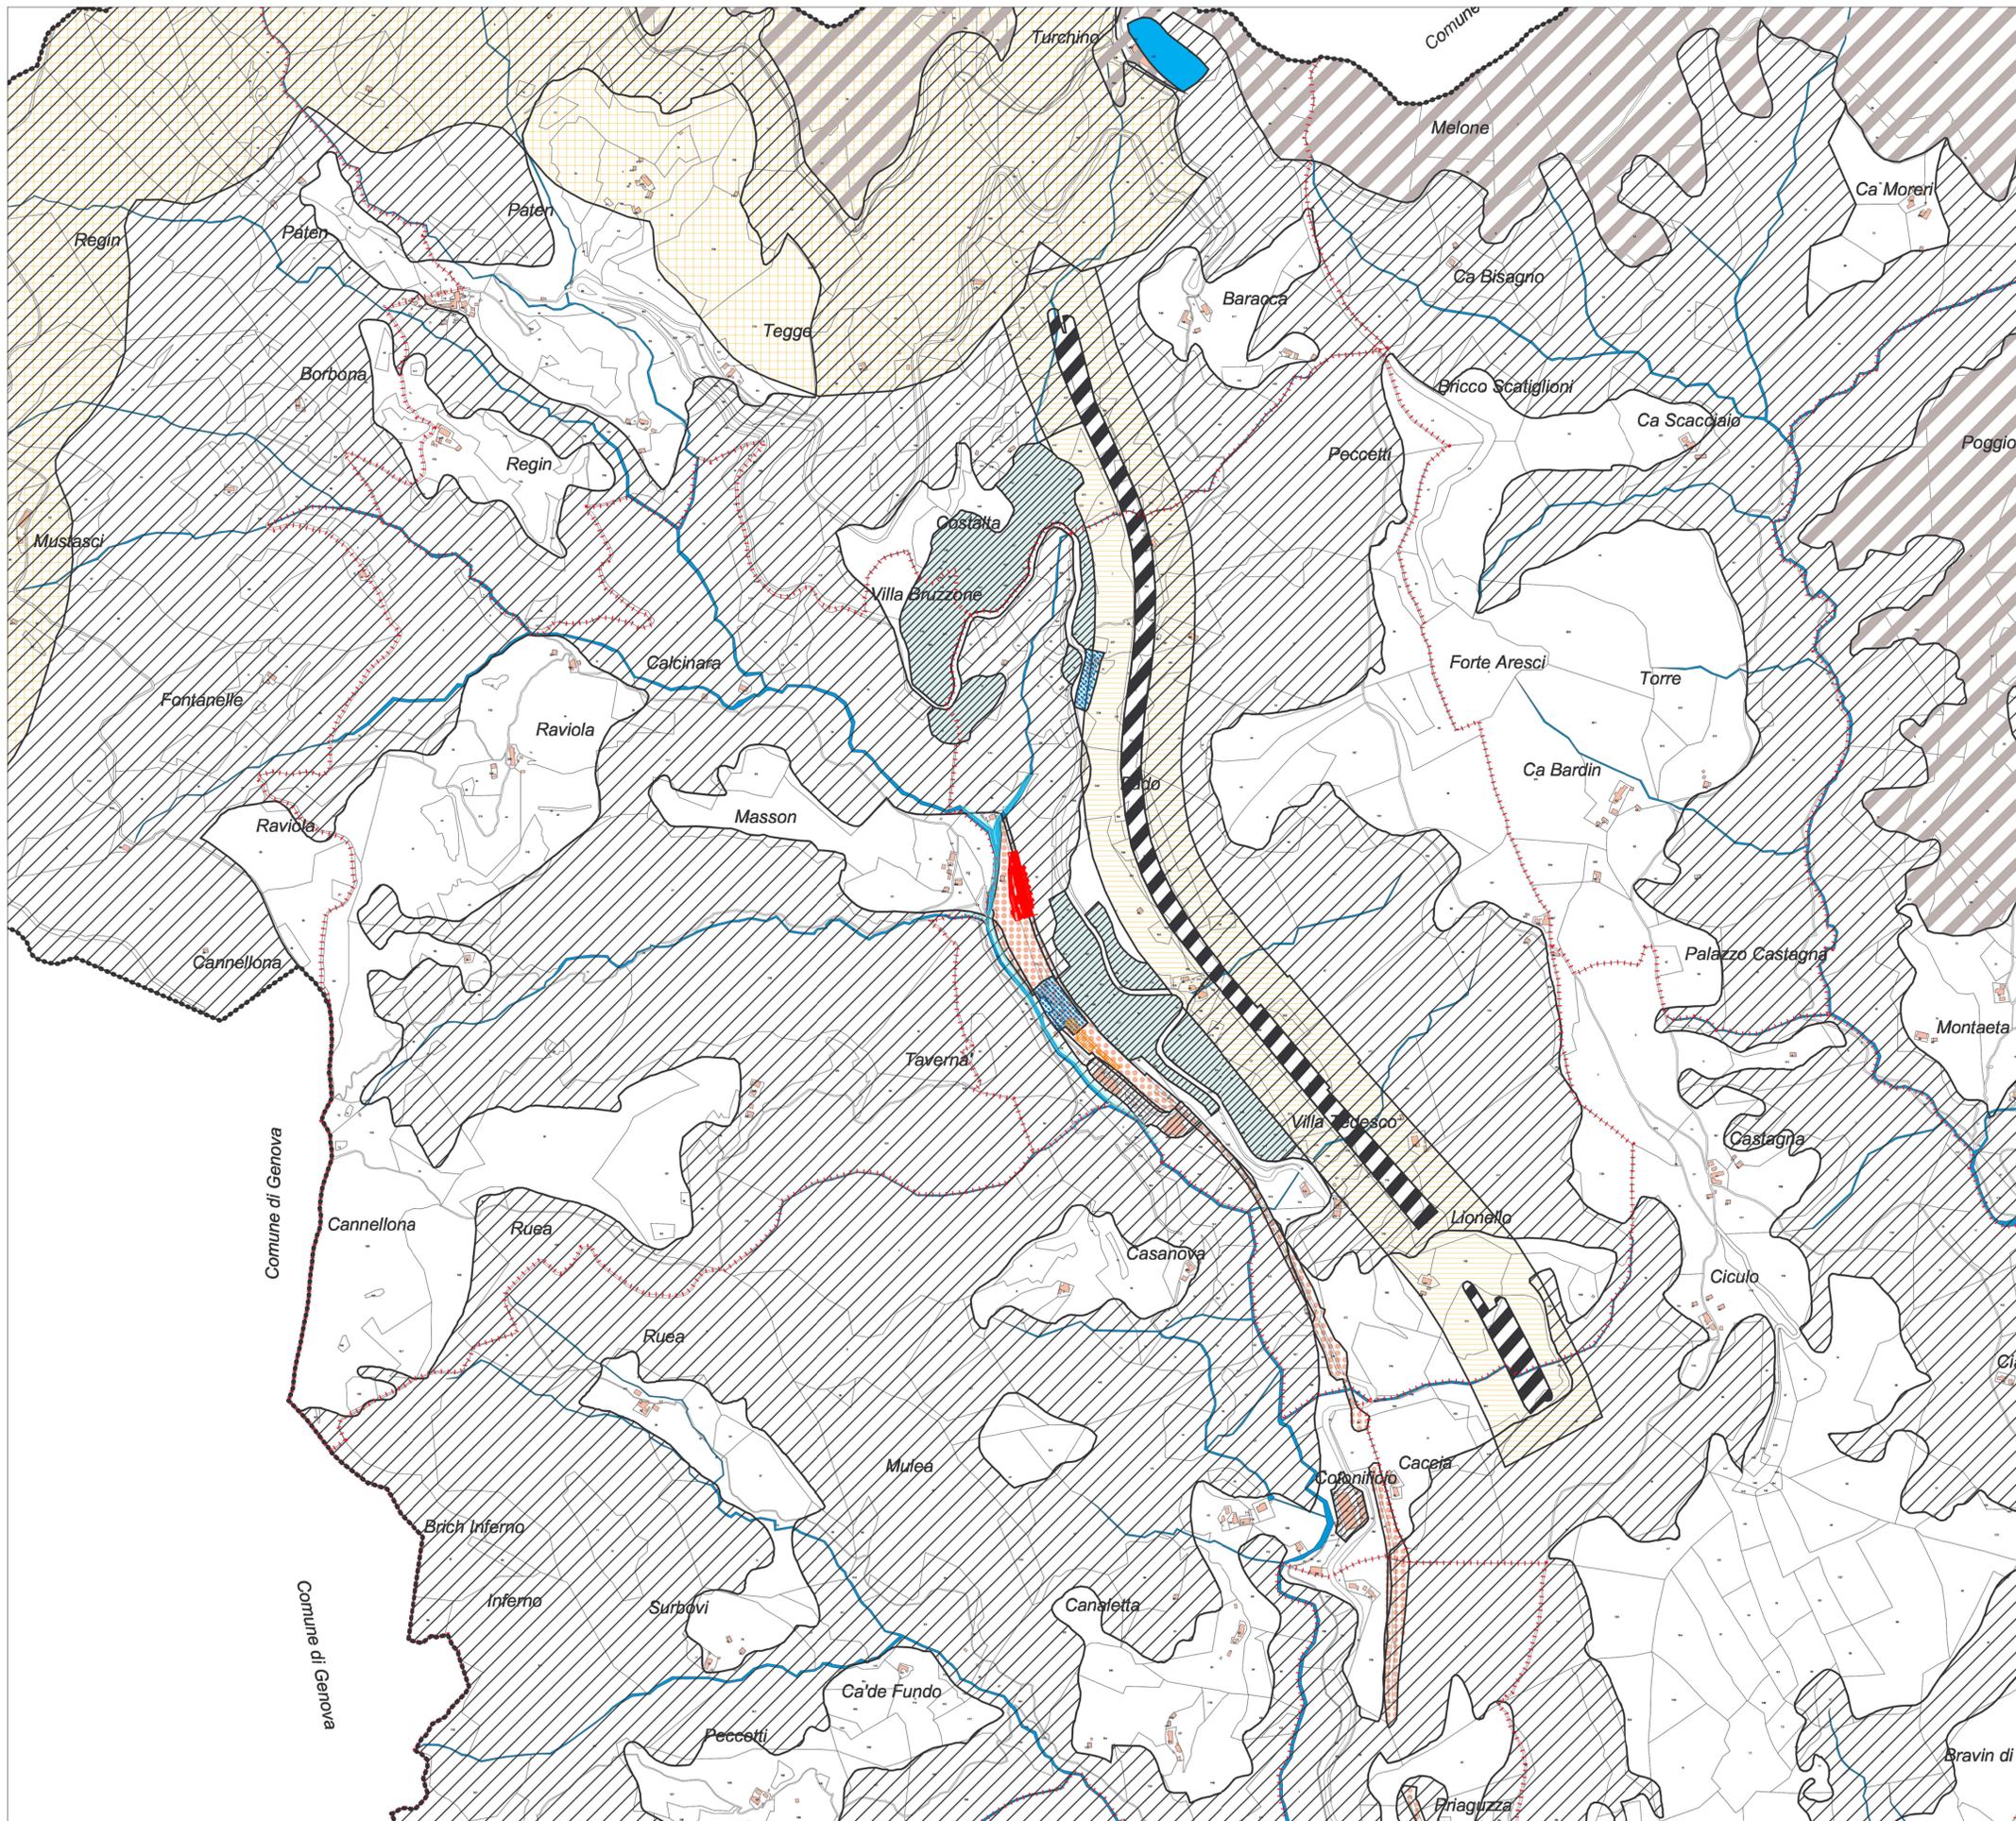

INQUADRAMENTO

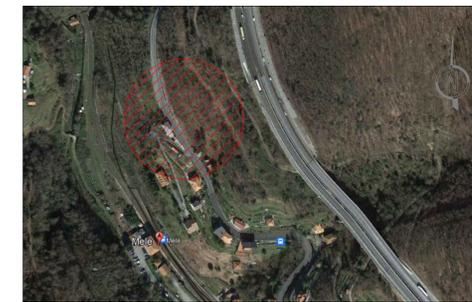

Intervento Aree di cantiere

Programma di fabbricazione del comune di Mele  
Destinazione d'uso del suolo

Zonizzazione

- AC - Attrezzature collettive
- AUT - Autostrada
- ZBR - Completamento residenziale
- ZDE - Produttiva esistente
- ZEBp - Boschiva
- ZEBp - A pascolo
- ZEC - Agricola collinare

Zone di rispetto

- FE - Ferrovia
- ZDRNE - Rispetto non edificabile
- Edifici
- Idrografia

COMMITTENTE:  
**RFI**  
RETE FERROVIARIA ITALIANA  
GRUPPO FERROVIE DELLO STATO ITALIANE  
RETE FERROVIARIA ITALIANA S.p.A.  
DIREZIONE OPERATIVA INFRASTRUTTURA TERRITORIALE (DOT)

PROGETTAZIONE: PROGETTISTA  
**ETS S.r.l.**  
Via Rossetto Croce, 08  
10142 Roma  
email: info@etsingegneria.it

SOGGETTO TECNICO: RFI - DIREZIONE OPERATIVA INFRASTRUTTURA TERRITORIALE DI GENOVA  
S.O. INGEGNERIA

PROGETTO ESECUTIVO  
Aggiornamento della Progettazione Esecutiva della galleria artificiale di Mele  
(compreso il relativo tracciato ferroviario, dal PL fino all'imbocco della galleria del Turchino),  
comprensiva degli interventi propedeutici alla realizzazione della galleria artificiale - Linea Genova - Ovada - Acqui Terme

CARTA DEGLI STRUMENTI URBANISTICI  
SCALA: 1:5.000  
FOGLIO 1 di 1

PROGETTO/ANNO	SOTTOPR.	LIVELLO	NOME DOC.	PROGROP.	FASE FUNZ.	NUMERAZ.
3 5 3 7 2 3	0 0 0	P E	T S P N	0 1	0 0	1 2 0 2

Rev.	Descrizione	Progettista	Data	Verificato	Data	Approvato	Data	Autorizzato	Data
0	EMISSIONE	A. Rondinara	29/09/2023	R.Giordano	29/09/2023	L.Catalfo	29/09/2023	D.Lagostena	29/09/2023
1	REVISIONE	A. Rondinara	20/12/2023	R.Giordano	20/12/2023		20/12/2023	D.Lagostena	20/12/2023
2	REVISIONE	A. Rondinara	29/01/2024	R.Giordano	29/01/2024		29/01/2024	D.Lagostena	29/01/2024

LINEA	SEDE TECNICA
L 4 4 1	L 0 0 2 8 2