


CARTA DELLA STRUTTURA DEL PAESAGGIO
1:10.000

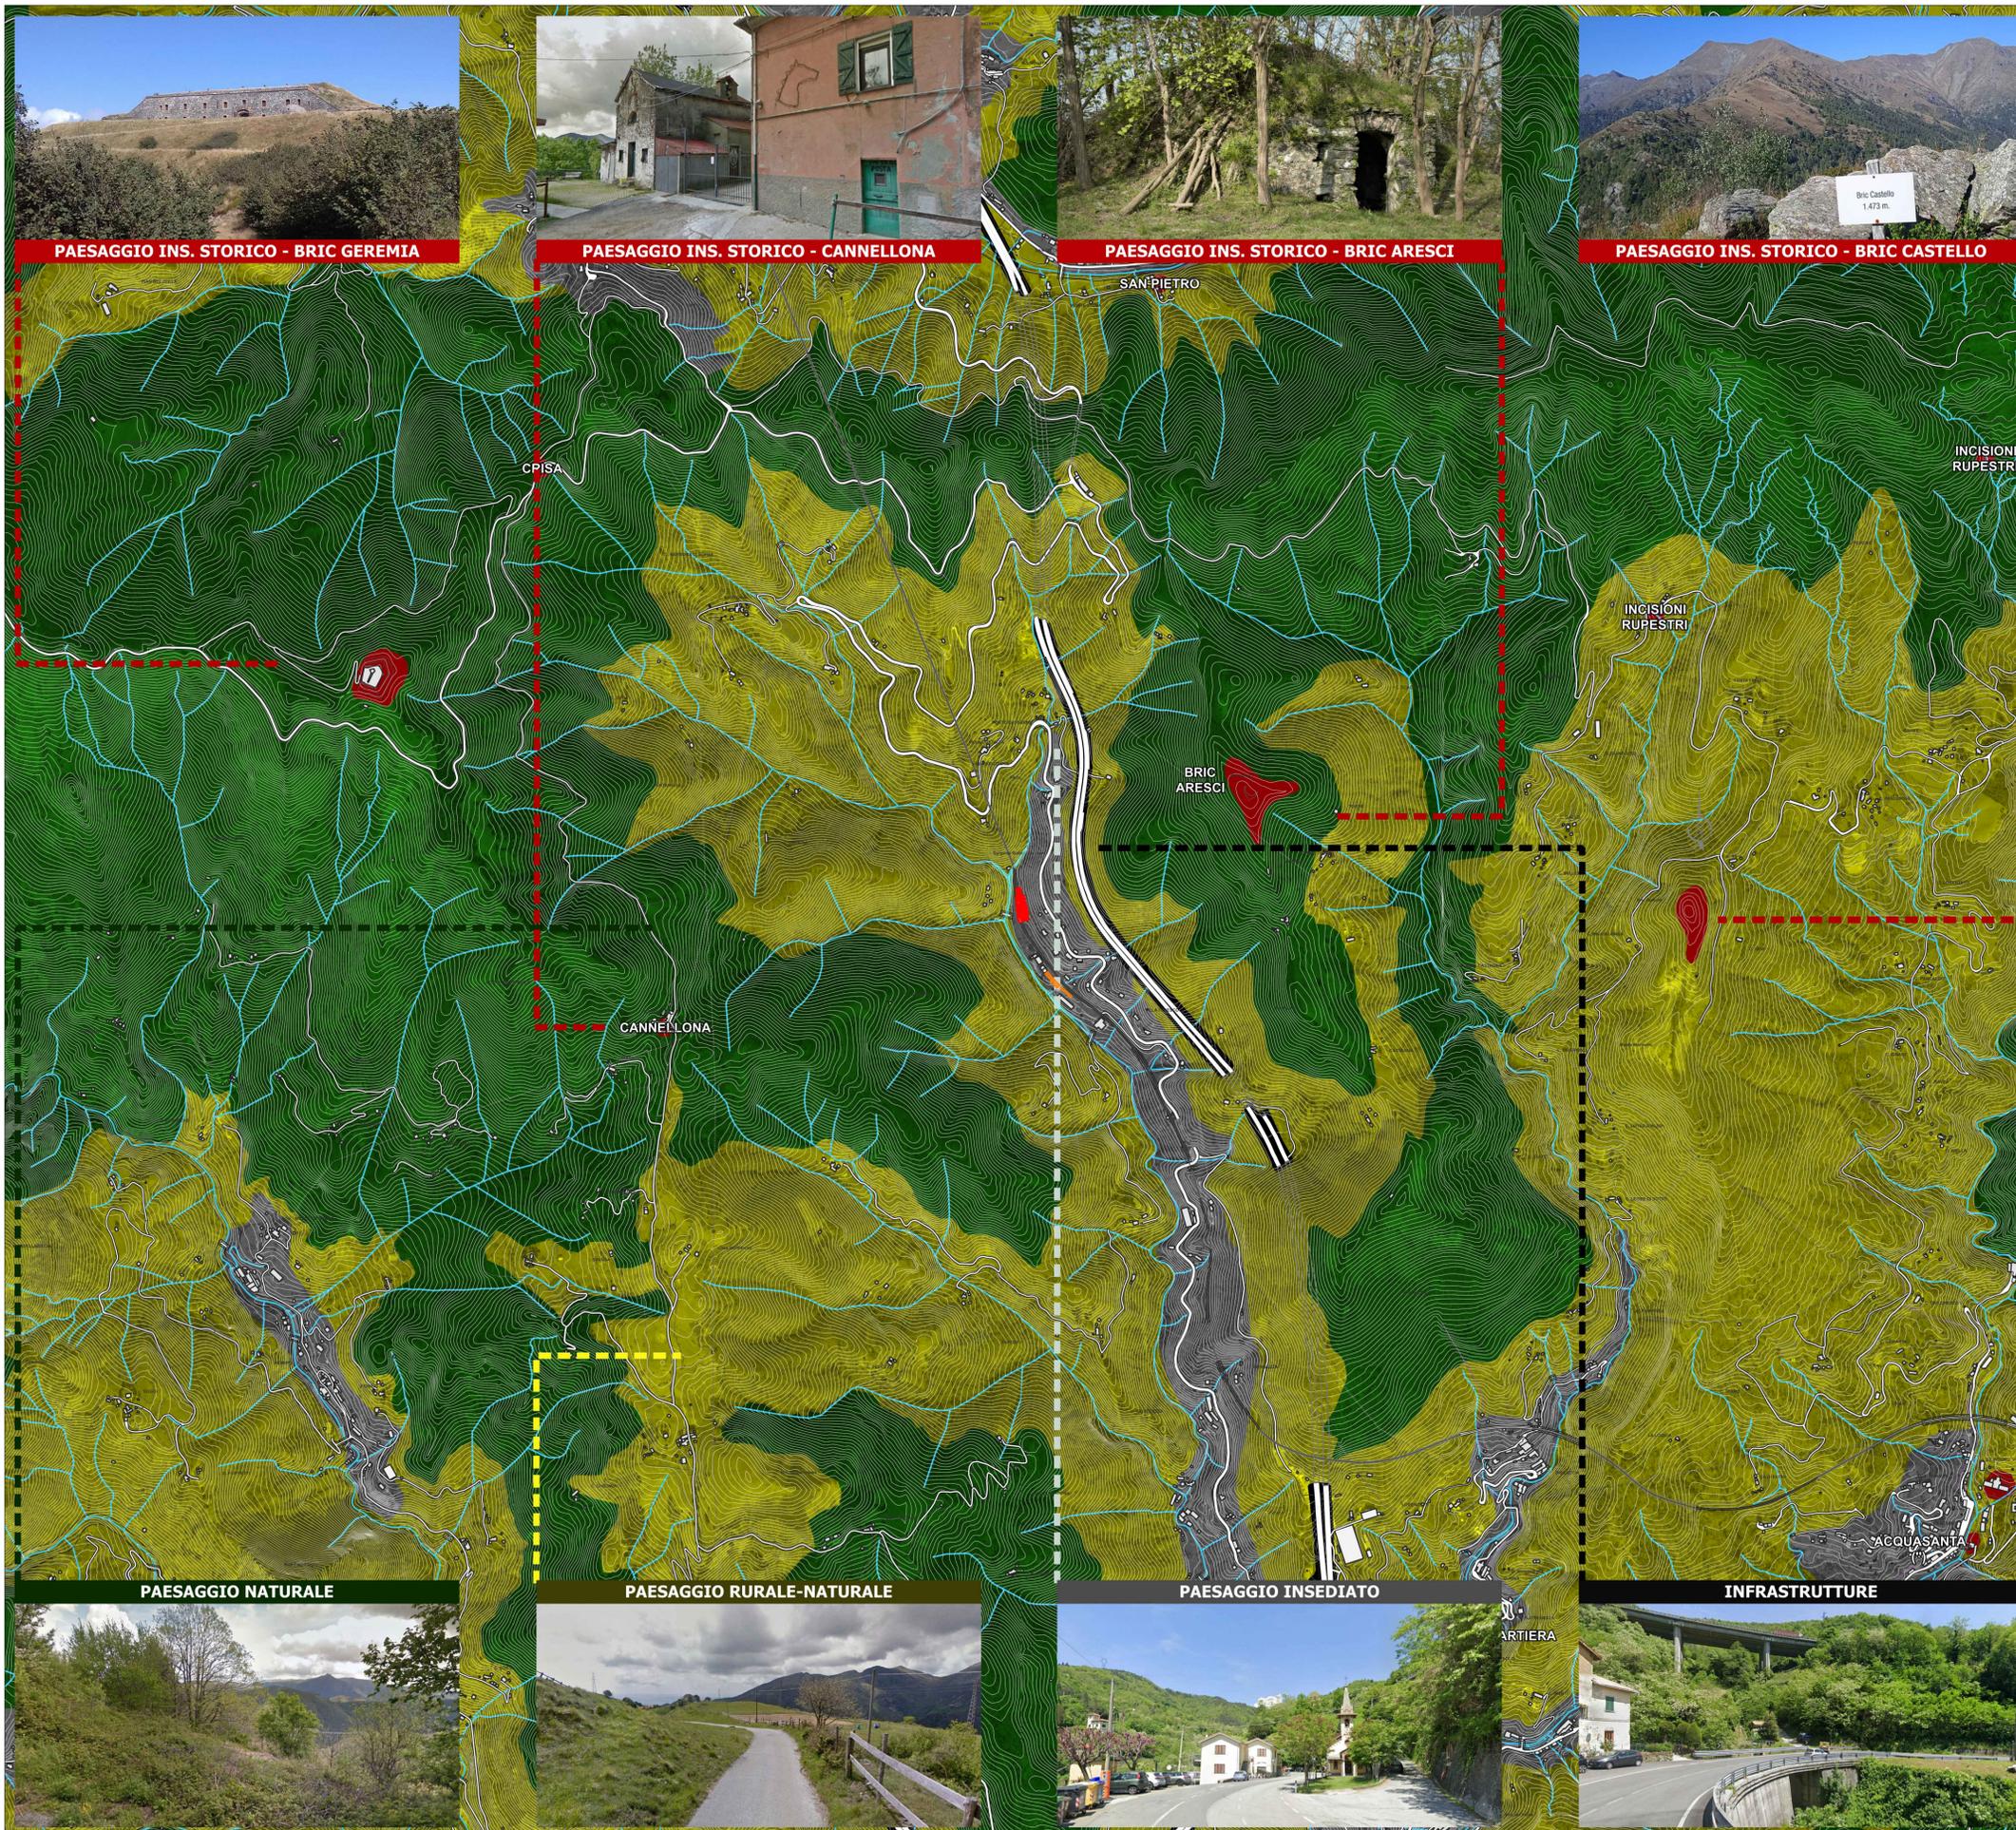

Intervento Aree di cantiere

Struttura del paesaggio

- Paesaggio naturale
- Paesaggio naturale - rurale
- Paesaggio dei centri, nuclei ed emergenze storiche
- Paesaggio degli insediamenti urbani
- Infrastrutture

COMMITTENTE: 
RETE FERROVIARIA ITALIANA S.p.A.
DIREZIONE OPERATIVA INFRASTRUTTURA TERRITORIALE (DOIT)

PROGETTAZIONE: PROGETTISTA
ETS S.r.l.
Via Benedetto Croce, 68
10142 Roma
email: ets@etsingegneria.it

SOGGETTO TECNICO: RFI - DIREZIONE OPERATIVA INFRASTRUTTURA TERRITORIALE DI GENOVA
S.O. INGEGNERIA

PROGETTO ESECUTIVO

Aggiornamento della Progettazione Esecutiva della galleria artificiale di Mele
(compreso il relativo tracciato ferroviario, dal PL fino all'imbocco della galleria del Turchino),
comprensiva degli interventi propedeutici alla realizzazione della galleria artificiale - Linea Genova - Ovada - Acqui Terme

CARTA DELLA STRUTTURA DEL PAESAGGIO SCALA: 1:10.000
FOGLIO 1 di 1

PROGETTO/ANNO	SOTTOPR.	LIVELLO	NOME DOC.	PROGROP.	FASE FUNZ.	NUMERAZ.
3 5 3 7 2 3	0 0 0	P E	T S P N	0 1	0 0	1 2 0 8

Rev.	Descrizione	Progettista	Data	Verificato	Data	Approvato	Data	Autorizzato	Data
0	EMISSIONE	A. Rondinara	29/09/2023	R.Giordano	29/09/2023	L.Catalo	29/09/2023	D.Lagostena	29/09/2023
1	REVISIONE	A. Rondinara	20/12/2023	R.Giordano	20/12/2023	L.Catalo	20/12/2023	D.Lagostena	20/12/2023
2	REVISIONE	A. Rondinara	29/01/2024	R.Giordano	29/01/2024	L.Catalo	29/01/2024	D.Lagostena	29/01/2024

LINEA	SEDE TECNICA
L 4 4 1	L 0 0 2 8 2