


OPERE A VERDE



Varie

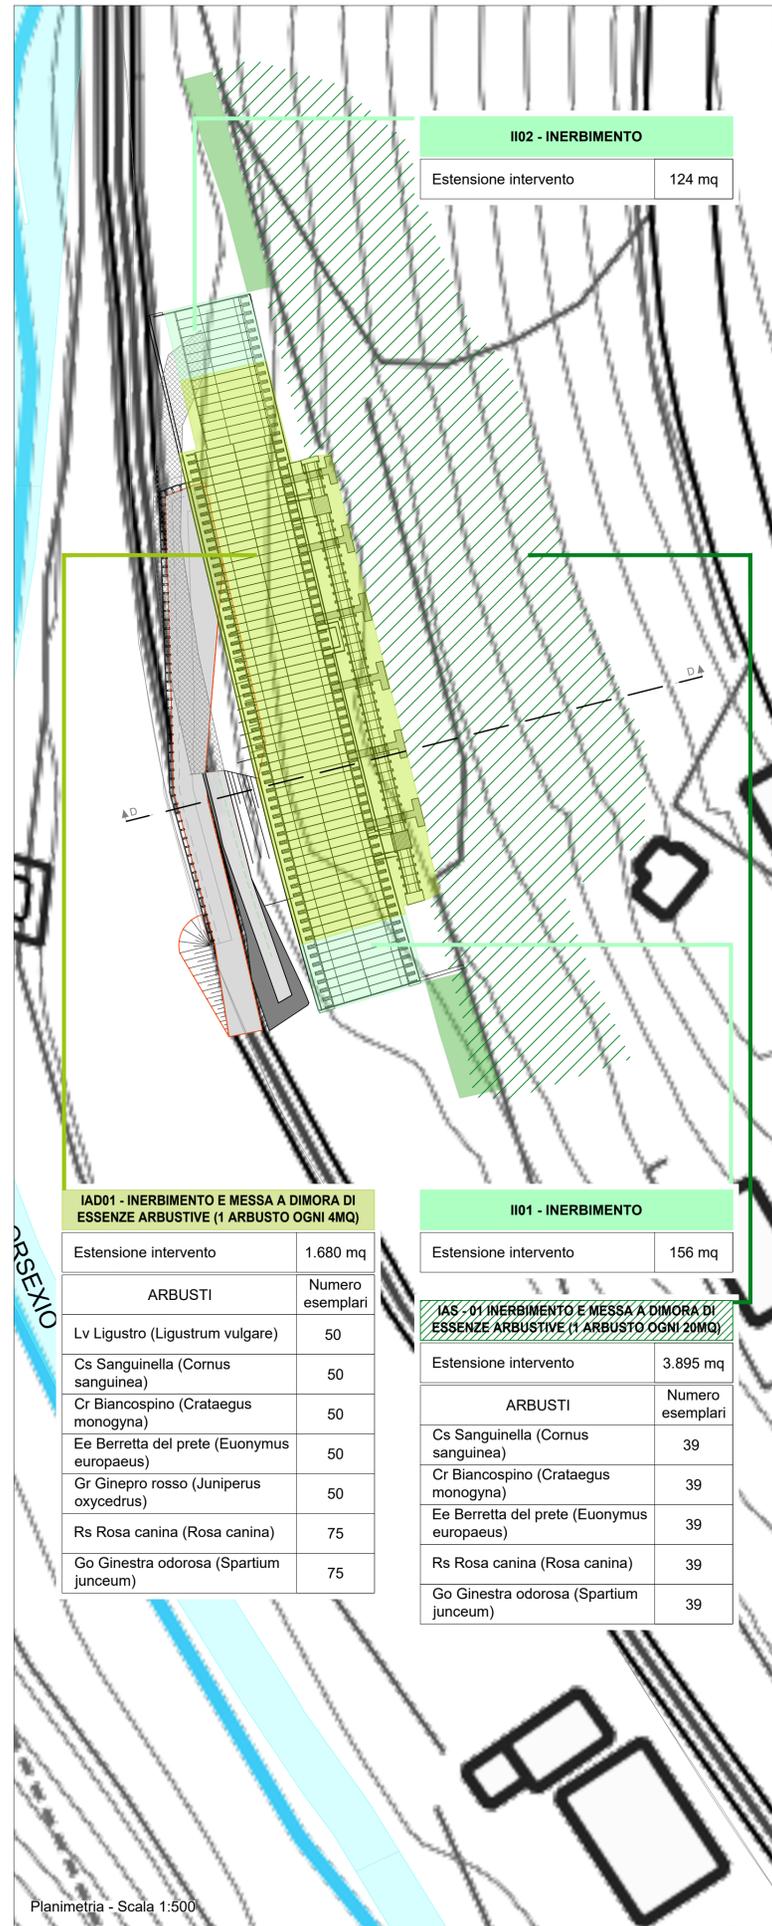

II02 - INERBIMENTO	
Estensione intervento	124 mq


SISTEMAZIONE A VERDE CON INERBIMENTO E MESSA A DIMORA DI ESSENZE ARBUSTIVE (1 ARBUSTO OGNI 4MQ)
Modulo base = 8,00x8,00 m

Specie vegetali da utilizzare per la formazione del sesto d'impianto:
Lv Ligustro (Ligustrum vulgare)
Cs Sanguinella (Cornus sanguinea),
Cr Biancospino (Crataegus monogyna),
Ee Berretta del prete (Euonymus europaeus),
Gr Ginepro rosso (Juniperus oxycedrus),
Rs Rosa canina (Rosa canina),
Go Ginestra odorosa (Spartium junceum)

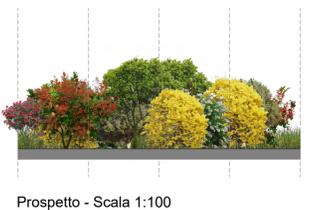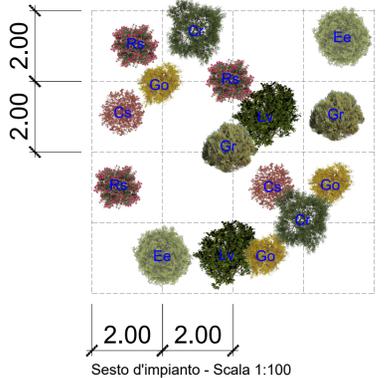

SISTEMAZIONE A VERDE CON INERBIMENTO E MESSA A DIMORA DI ESSENZE ARBUSTIVE (1 ARBUSTO OGNI 20MQ)
Modulo base = 8,00x8,00 m

Cs Sanguinella (Cornus sanguinea),
Cr Biancospino (Crataegus monogyna),
Ee Berretta del prete (Euonymus europaeus),
Rs Rosa canina (Rosa canina),
Go Ginestra odorosa (Spartium junceum)

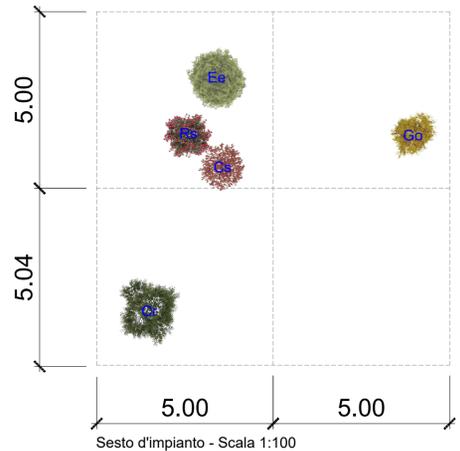

IAD01 - INERBIMENTO E MESSA A DIMORA DI ESSENZE ARBUSTIVE (1 ARBUSTO OGNI 4MQ)



Estensione intervento	1.680 mq
ARBUSTI	Numero esemplari
Lv Ligustro (Ligustrum vulgare)	50
Cs Sanguinella (Cornus sanguinea)	50
Cr Biancospino (Crataegus monogyna)	50
Ee Berretta del prete (Euonymus europaeus)	50
Gr Ginepro rosso (Juniperus oxycedrus)	50
Rs Rosa canina (Rosa canina)	75
Go Ginestra odorosa (Spartium junceum)	75

II01 - INERBIMENTO

Estensione intervento	156 mq
ARBUSTI	Numero esemplari
Cs Sanguinella (Cornus sanguinea)	39
Cr Biancospino (Crataegus monogyna)	39
Ee Berretta del prete (Euonymus europaeus)	39
Rs Rosa canina (Rosa canina)	39
Go Ginestra odorosa (Spartium junceum)	39

IAS - 01 INERBIMENTO E MESSA A DIMORA DI ESSENZE ARBUSTIVE (1 ARBUSTO OGNI 20MQ)

Estensione intervento	3.895 mq
ARBUSTI	Numero esemplari
Cs Sanguinella (Cornus sanguinea)	39
Cr Biancospino (Crataegus monogyna)	39
Ee Berretta del prete (Euonymus europaeus)	39
Rs Rosa canina (Rosa canina)	39
Go Ginestra odorosa (Spartium junceum)	39

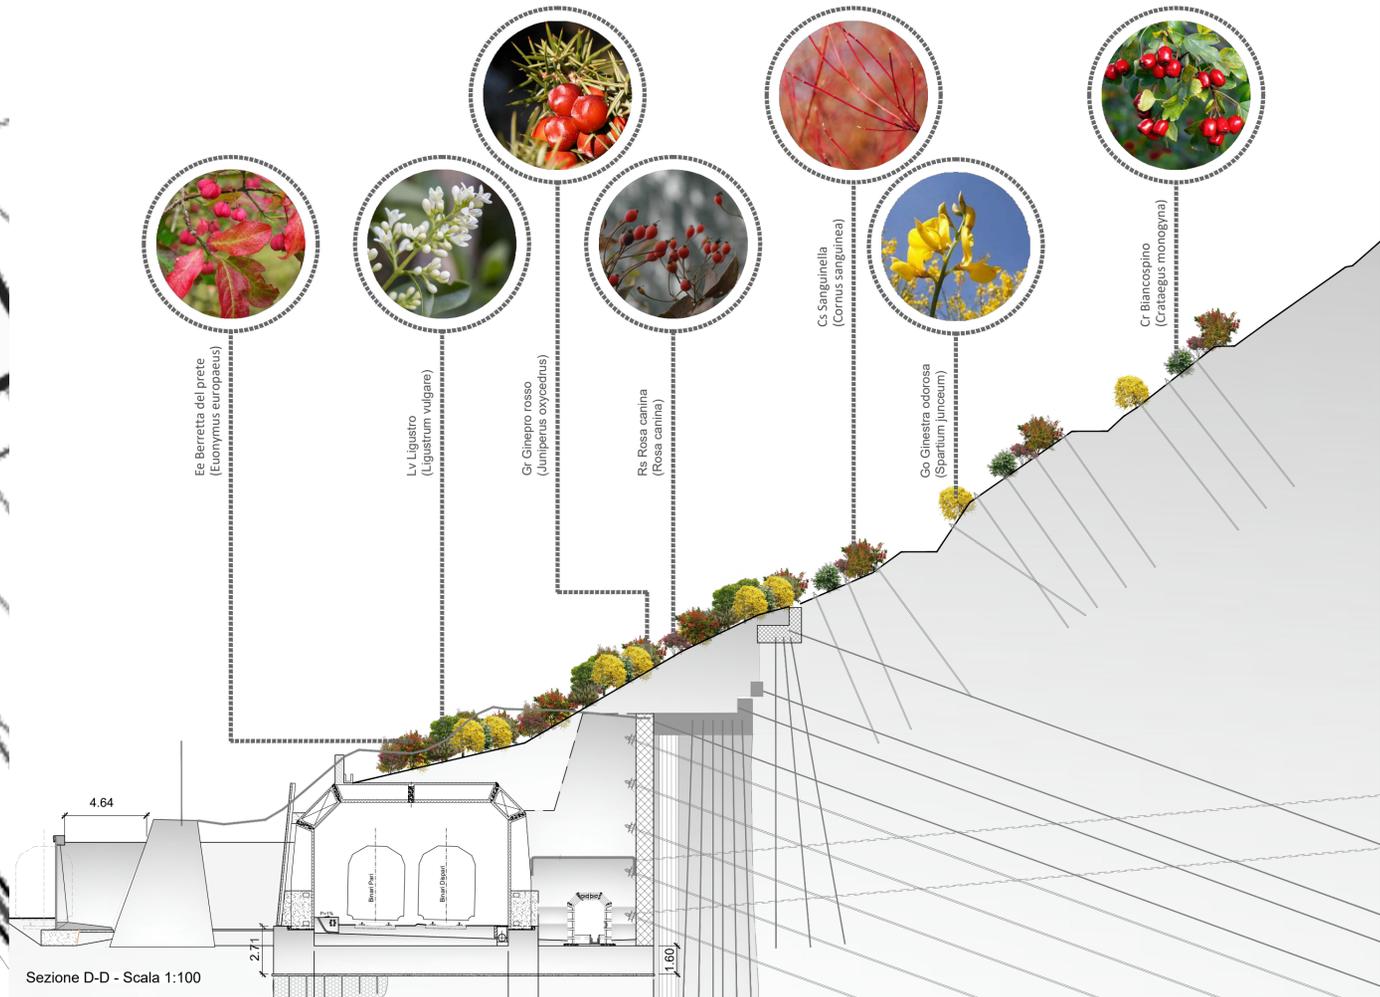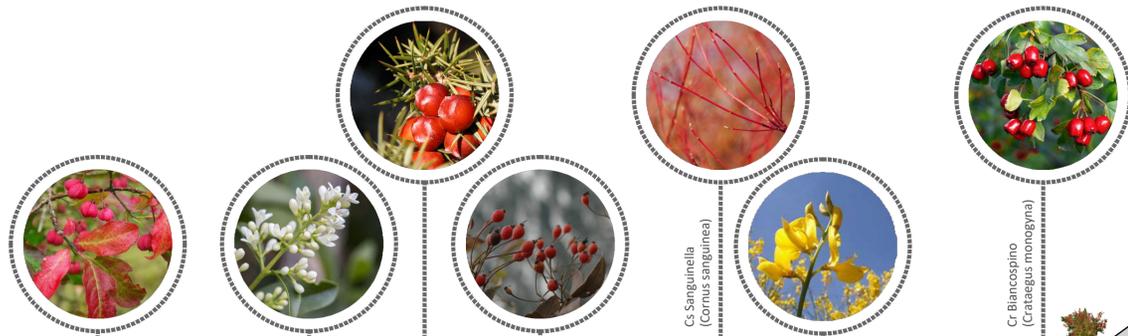

INQUADRAMENTO



- Mitigazioni**
- Rivestimento con pannelli in pietra locale su muro in muratura esistente già consolidato
 - Sistemazione a verde con inerbimento e messa a dimora di essenze arbustive (1 arbusto ogni 4mq)
 - Sistemazione a verde con inerbimento e messa a dimora di essenze arbustive (1 arbusto ogni 20mq)
 - Sistemazione a verde con inerbimento

COMMITTENTE: **RFI** RETE FERROVIARIA ITALIANA GRUPPO FERROVIE DELLO STATO ITALIANE
RETE FERROVIARIA ITALIANA S.p.A.
DIREZIONE OPERATIVA INFRASTRUTTURA TERRITORIALE (DOIT)

PROGETTAZIONE: **ETS S.r.l.**
Via Benedetto Croce, 68
00142 Roma
email: info@etsingegneria.it

SOGGETTO TECNICO: RFI - DIREZIONE OPERATIVA INFRASTRUTTURA TERRITORIALE DI GENOVA S.O. INGEGNERIA

PROGETTO ESECUTIVO

Aggiornamento della Progettazione Esecutiva della galleria artificiale di Mele (compreso il relativo tracciato ferroviario, dal PL fino all'imbocco della galleria del Turchino), comprensiva degli interventi propedeutici alla realizzazione della galleria artificiale - Linea Genova - Ovada - Acqui Terme

PLANIMETRIA INTERVENTI OPERE A VERDE		SCALA:	VARIE
PROGETTO/ANNO	SOTTOPR.	LIVELLO	NOME DOC.
3 5 3 7 2 3	0 0 0	P E	T S P N
FOGLIO	1 di 1	PROG.OP.	FASE FUNZ.
		0 1	0 0
NUMERAZ.			1 2 2 1

Rev.	Descrizione	Progettista	Data	Verificato	Data	Approvato	Data	Autorizzato	Data
0	EMISSIONE	A. Rondinara	29/09/2023	R.Giordano	29/09/2023	L.Catallo	29/09/2023	D.Lagostena	29/09/2023
1	REVISIONE	A. Rondinara	20/12/2023	R.Giordano	20/12/2023		20/12/2023	D.Lagostena	20/12/2023
2	REVISIONE	A. Rondinara	01/01/2024	R.Giordano	29/01/2024		29/01/2024	D.Lagostena	29/01/2024

LINEA	SEDE TECNICA
L 4 4 1	L 0 0 2 8 2