


SCALA METRICA

ELABORATO FUORI SCALA

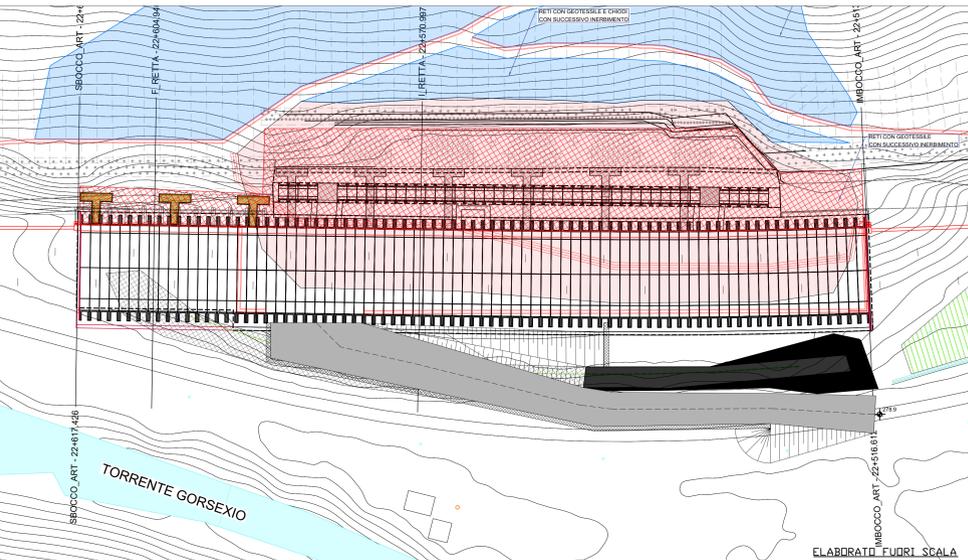

ELABORATO FUORI SCALA


ZOOM AREA DI LAVORAZIONE

LEGENDA

	AREA LAVORAZIONI
	AREA STOCCAGGIO MATERIALI
	AREA STOCCAGGIO TERRA DI RISULTA
	AREA RIFIUTI
	AREA LOGISTICA DI CANTIERE
	VIABILITA' CANTIERE
	ACCESSO CANTIERE

FASE 0 PRELIMINARE	DESCRIZIONE LAVORAZIONE	PRESCRIZIONI/NOTE
1	Alliestimento recinzioni e baraccamenti e piste di cantiere	Verificare la stabilità del terreno, operare in interruzione di linea se a meno di 5m dalla linea ferroviaria; Prevedere movieri per l'interferenza con la via pubblica durante le fasi di installazione recinzione e/o ingresso mezzi d'opera, installare idonea cartellonista sulla via pubblica.

	AREA STOCCAGGIO MATERIALI= 148 mq
	AREA STOCCAGGIO TERRA DI RISULTA= TOT. 1000 mq
	AREA RIFIUTI= 108 mq
	AREA LOGISTICA DI CANTIERE= 500 mq

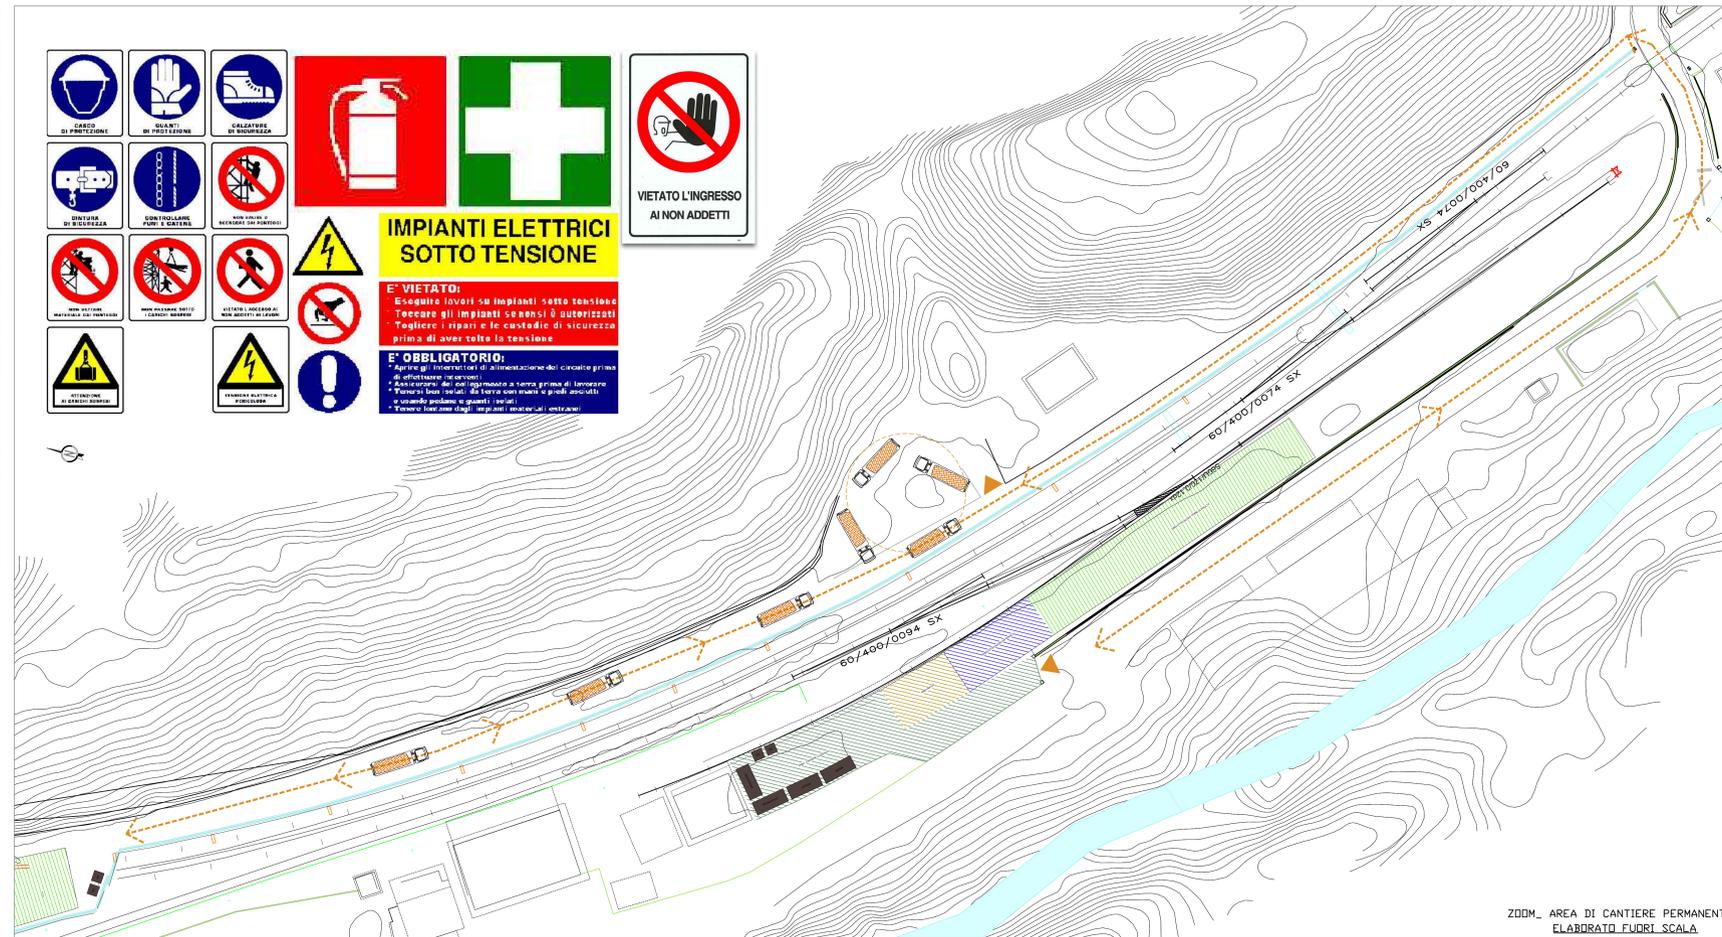

ZOOM AREA DI CANTIERE PERMANENTE ELABORATO FUORI SCALA

COMMITTENTE: RETE FERROVIARIA ITALIANA GRUPPO FERROVIE DELLO STATO ITALIANE DIREZIONE OPERATIVA INFRASTRUTTURA TERRITORIALE (DOT)																									
PROGETTAZIONE: PROGETTA ETS S.r.l. Via Belfiore 10/101 16122 Genova www.etsingegneria.it																									
SOGGETTO TECNICO: RH - DIREZIONE OPERATIVA INFRASTRUTTURA TERRITORIALE DI GENOVA S.O. INGEGNERIA																									
PROGETTO ESECUTIVO																									
Aggiornamento della Progettazione Esecutiva della galleria artificiale di Mole (compreso il relativo tracciato ferroviario, dal PI, fino all'imbocco della galleria del Turchino), comprensiva degli interventi propedeutici alla realizzazione della galleria artificiale - Linea Genova - Orade - Acqui Terme																									
PLANIMETRIA GENERALE DI CANTIERIZZAZIONE																									
PROGETTO/ANNO 3 3 3 2 3	SOTTOP. LIVELLO 0 0 0	NOME DOC. P S P N	PROG.OP. FASE FUNZ. 0 1	NUMERAZ. 1 3 0 3	SCALA: FOGLIO 1 di 1																				
Rev. Descrizione Progettista Data Verificato Data Approvato Data Autorizzato Data	<table border="1"> <tr> <td>0</td> <td>EMISSIONE</td> <td>E.Piscini</td> <td>13/10/2023</td> <td>M.Tomassini</td> <td>13/10/2023</td> <td>L.Catelli</td> <td>29/01/2024</td> <td>D.Lagomina</td> <td>13/10/2023</td> </tr> <tr> <td>1</td> <td>REVISIONE</td> <td>M.Tomassini</td> <td>29/01/2024</td> <td>R.Giustino</td> <td>29/01/2024</td> <td></td> <td></td> <td>D.Lagomina</td> <td>29/01/2024</td> </tr> </table>					0	EMISSIONE	E.Piscini	13/10/2023	M.Tomassini	13/10/2023	L.Catelli	29/01/2024	D.Lagomina	13/10/2023	1	REVISIONE	M.Tomassini	29/01/2024	R.Giustino	29/01/2024			D.Lagomina	29/01/2024
0	EMISSIONE	E.Piscini	13/10/2023	M.Tomassini	13/10/2023	L.Catelli	29/01/2024	D.Lagomina	13/10/2023																
1	REVISIONE	M.Tomassini	29/01/2024	R.Giustino	29/01/2024			D.Lagomina	29/01/2024																
LINEA 1 4 4 1	SIDE TECNICA 1 0 2 4 2																								