
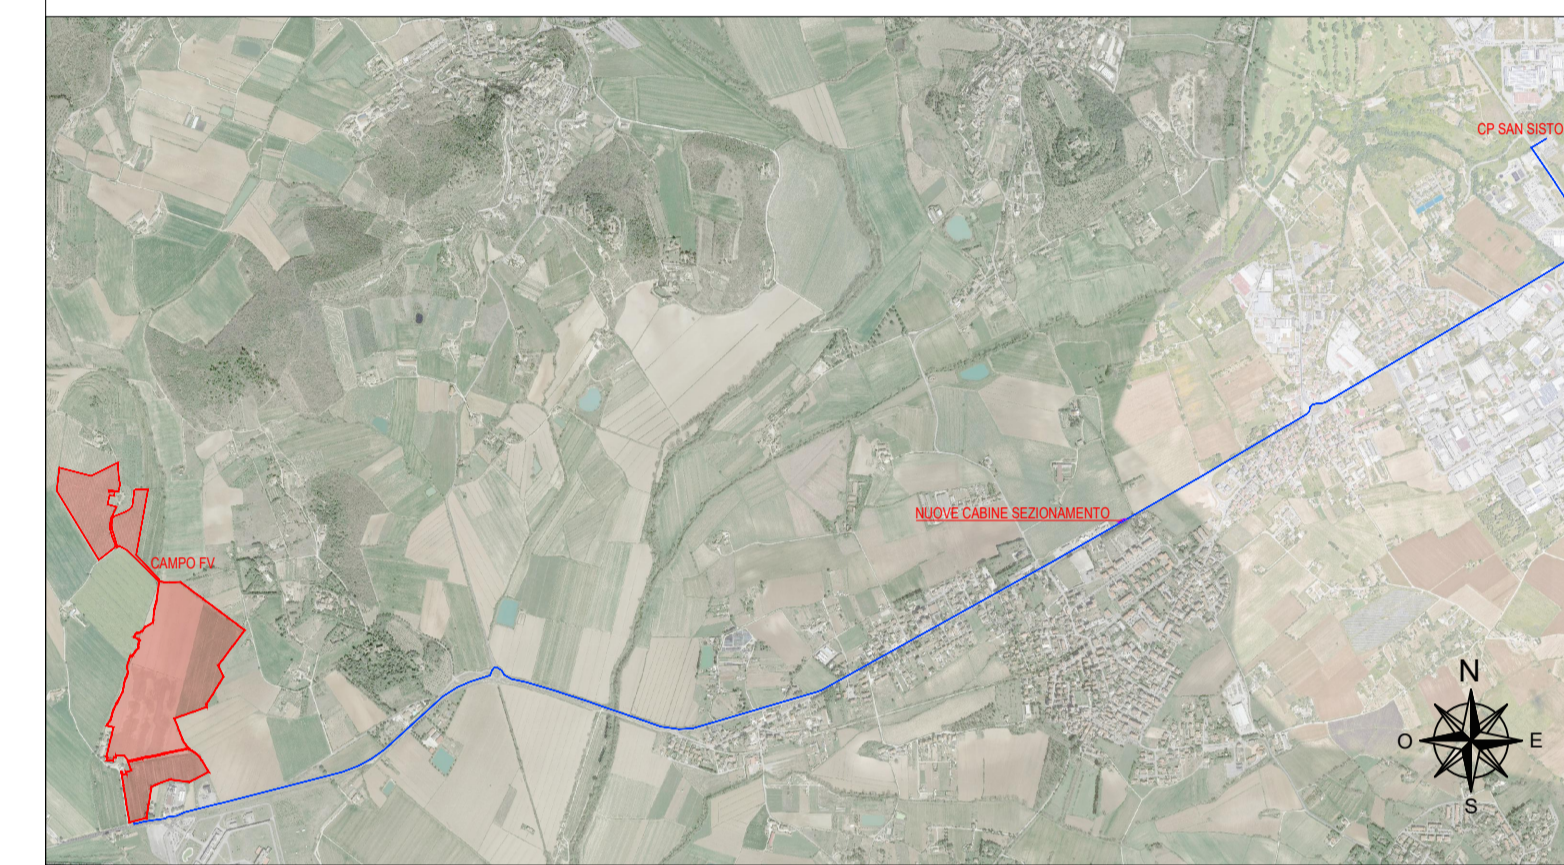


**LEGENDA**

Strada l=4m fino a 40 ton	
Recinzione	
Confine	
CAVIDOTTO AC	
CAVIDOTTO DC	

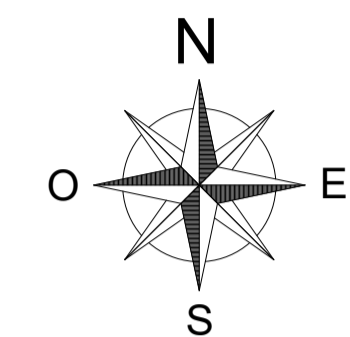

**COMUNE DI MAGIONE**  
 PROVINCIA DI PERUGIA  
 REGIONE UMBRIA

PROGETTO DEFINITIVO DI UN LOTTO DI IMPIANTI AGRO-FOTOVOLTAICI  
 DENOMINATO "TORRE DELL'OLIVETO"  
 DELLA POTENZA DI PICCO COMPLESSIVA P=26'260.08 kWp  
 E POTENZA IN IMMISSIONE PARI A 20'700 kW  
 SITO IN VIA REGIONALE 220 PIEVAIOLA NEL COMUNE DI MAGIONE (PG)

Proponente

**Grencells Italia Srl**  
 WALTHER-VON-DER-VOGELWEIDE PLATZ 8  
 BOLZANO .BOZEN  
 P. IVA: 03114740214

Progettazione

**ESB** WHERE ENERGY HAPPENS  
 Via Ponte di Legno, 7  
 Milano  
 gsboconsulting.it

Preparato: Danilo Brambilla  
 Verificato: Gianandrea Ing. Bertinazzo  
 Approvato: Vasco Ing. Piccoli

**PROGETTAZIONE DEFINITIVA**

Titolo elaborato

**IMPIANTO FOTOVOLTAICO TORRE DELL'OLIVETO  
 LAYOUT CAVIDOTTI BT E CC DI CAMPO**

Elaborato N. <b>E14</b>	Data emissione 30/06/23		
N. Progetto	Nome file MAGIONE		
	Scala 1:2'000	00	30/06/23
		REV.	DATA
			PRIMA EMISSIONE
			DESCRIZIONE

IL PRESENTE DOCUMENTO NON POTRA' ESSERE COPIATO, RIPRODOTTO O ALTREMENTI PUBBLICATO, IN TUTTO O IN PARTE, SENZA IL CONSENSO SCRITTO DI GRENCCELLS ITALIA SRL. OGNI UTILIZZO NON AUTORIZZATO SARÀ PERSECUITO A NORMA DI LEGGE.  
 THIS DOCUMENT CAN NOT BE COPIED, REPRODUCED OR PUBLISHED, EITHER IN PART OR IN ITS ENTIRETY, WITHOUT THE WRITTEN PERMISSION OF GRENCCELLS ITALIA SRL. UNAUTHORIZED USE WILL BE PROSECUTED BY LAW.