



CABINA TRASFORMAZIONE 1.5MW


VISTA DALL'ALTO

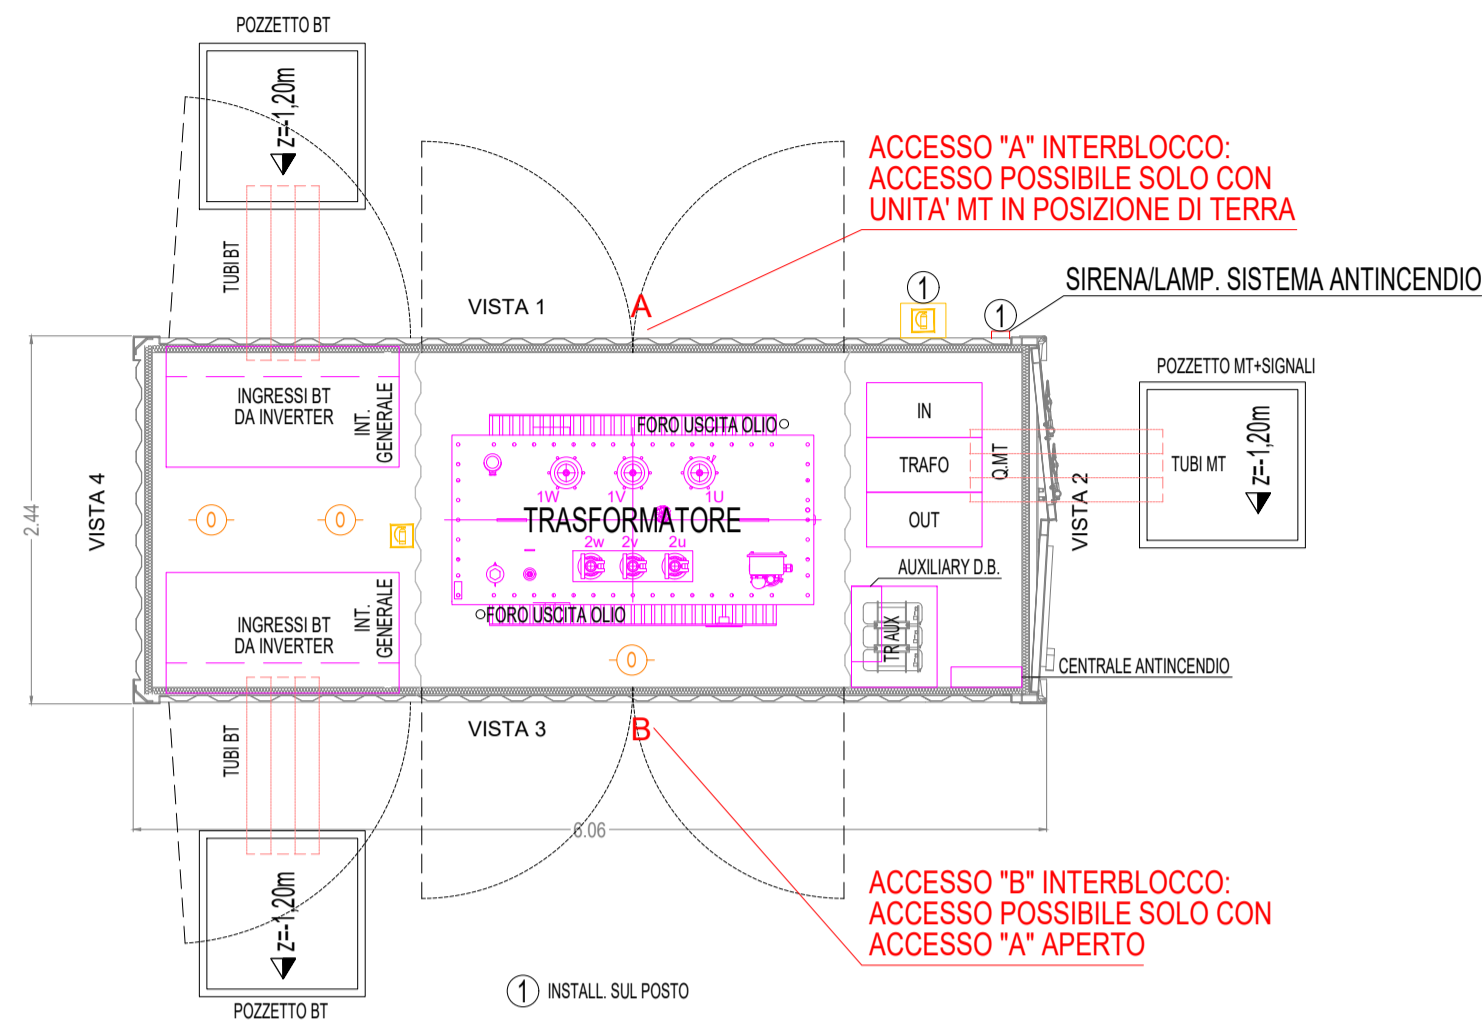


VISTA FONDAZIONI

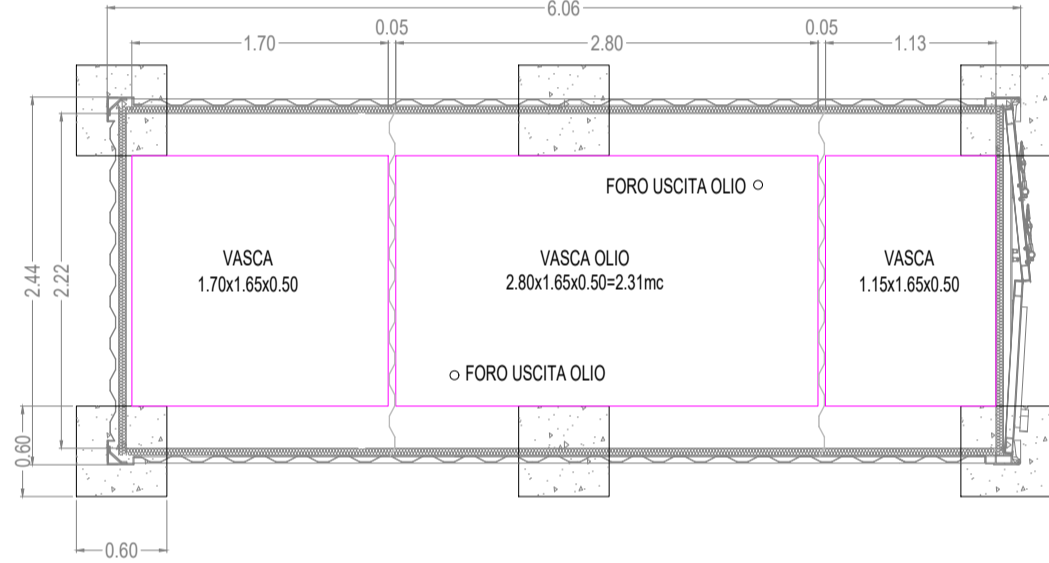


IMPIANTO DI TERRA

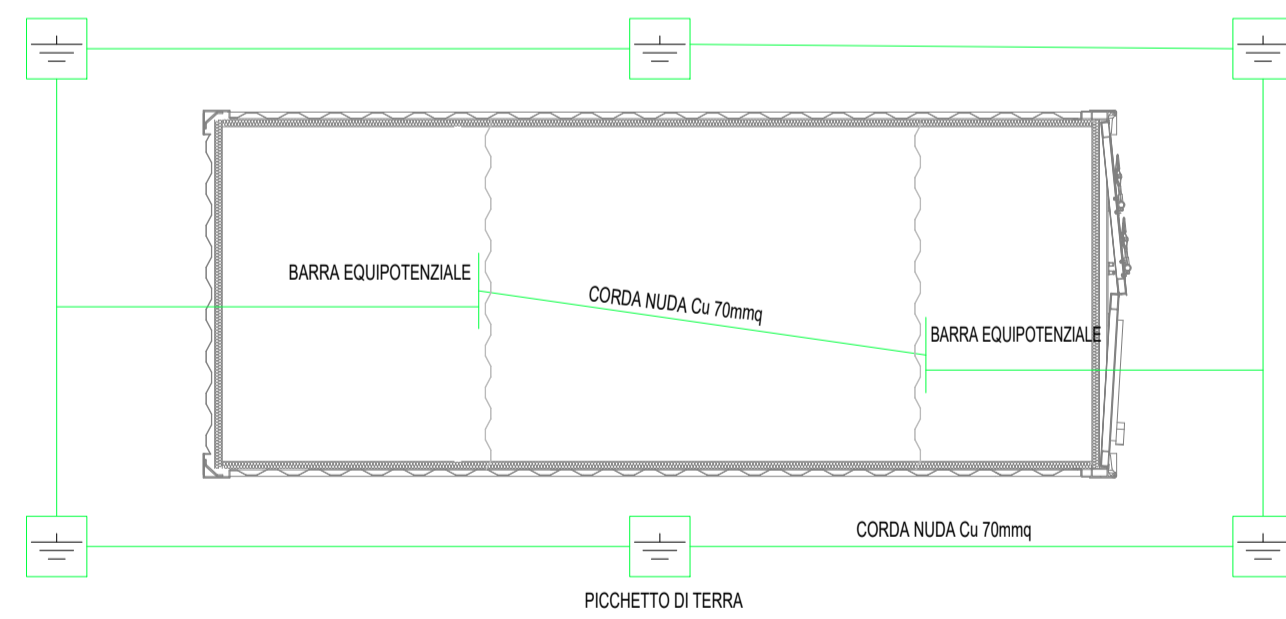


DETTAGLIO FISSAGGIO

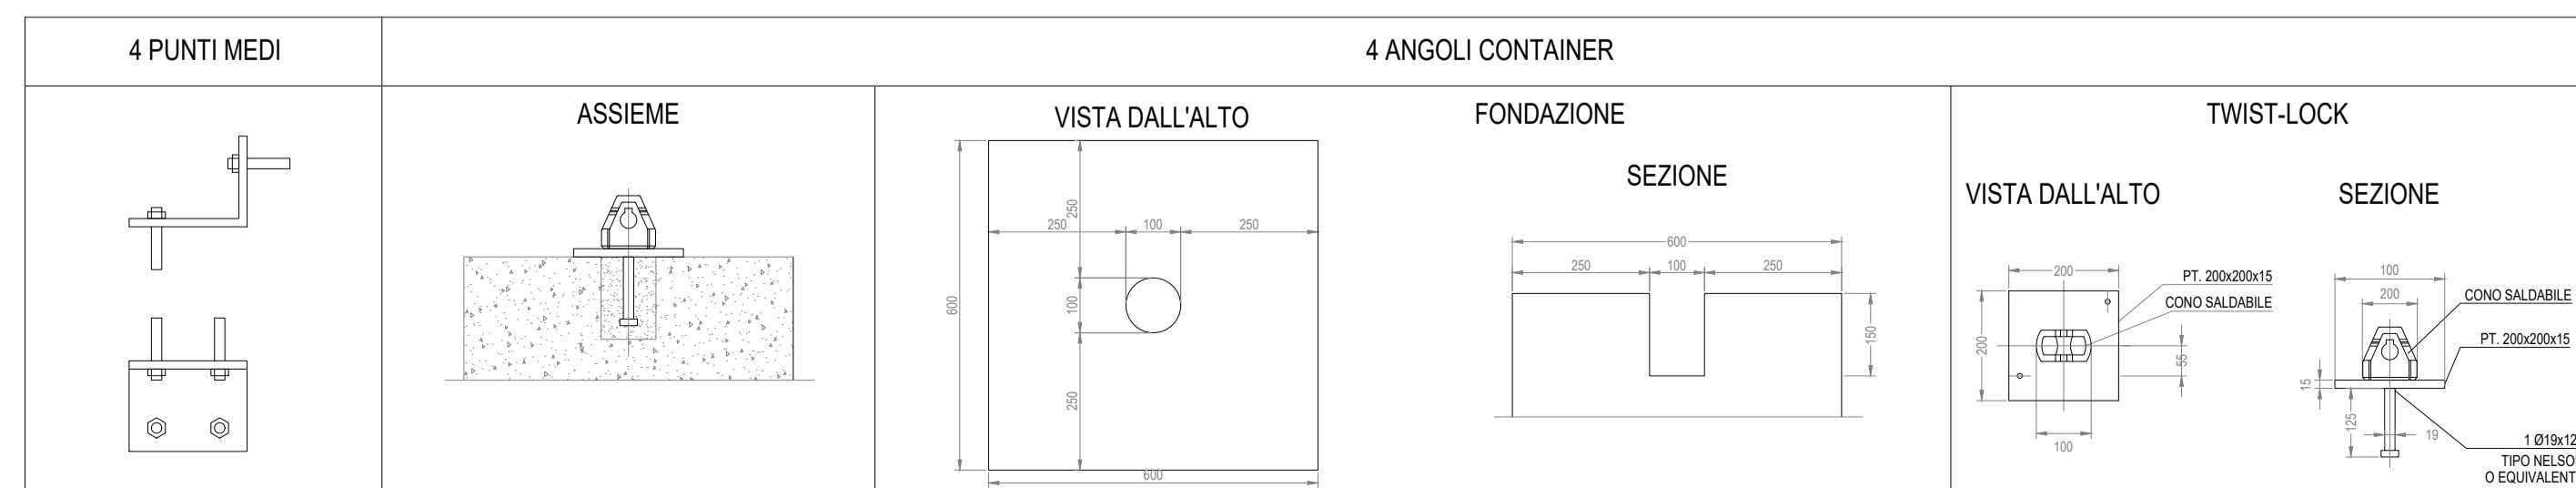


VISTA 1

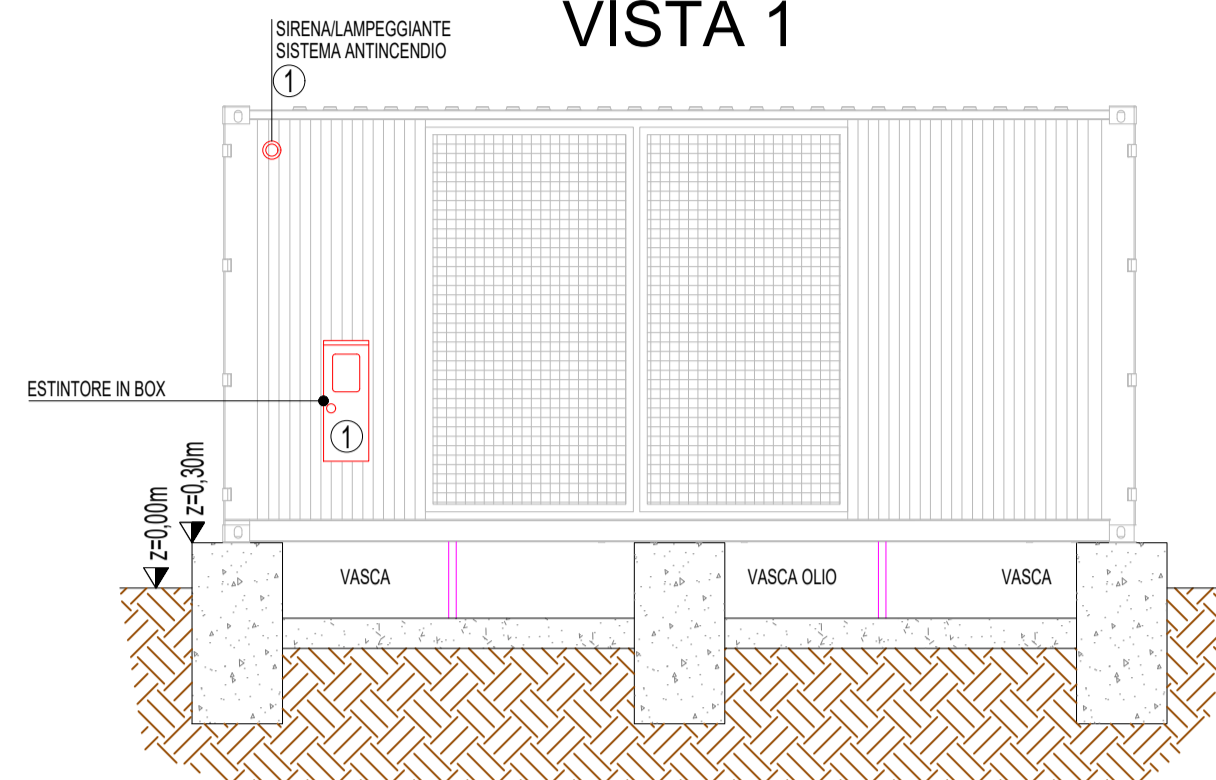



VISTA 3

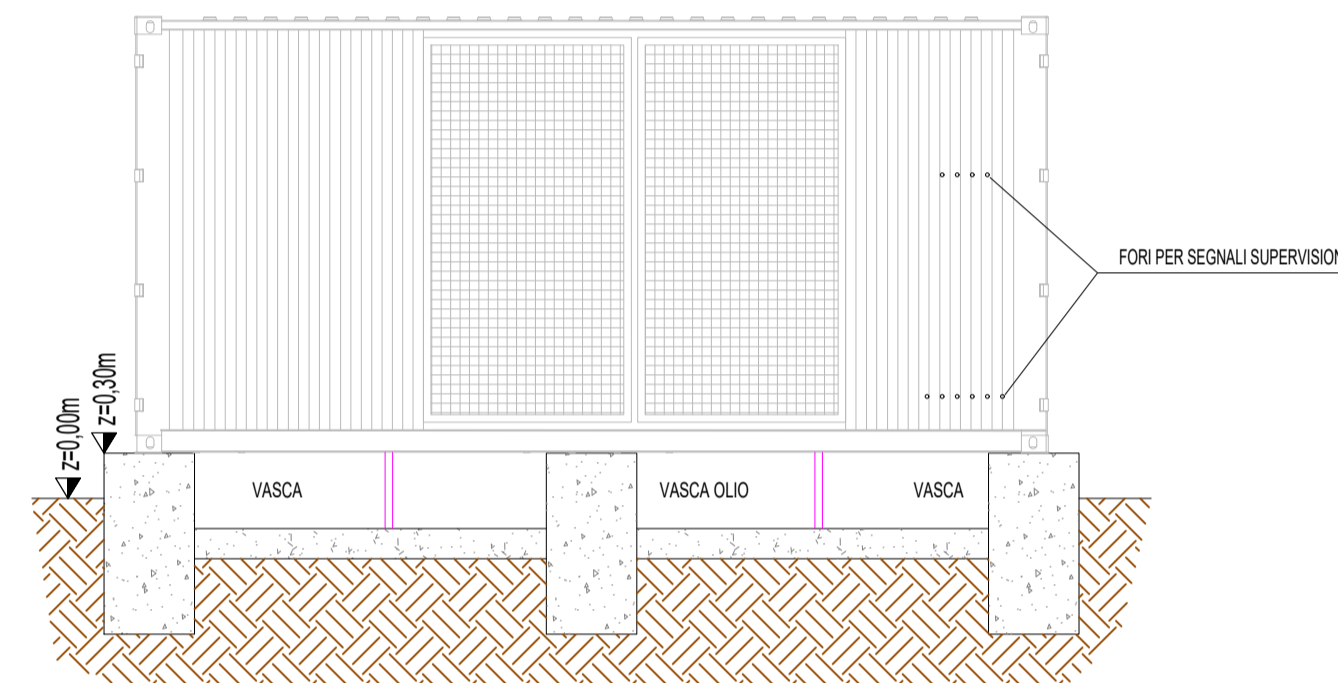

VISTA 2

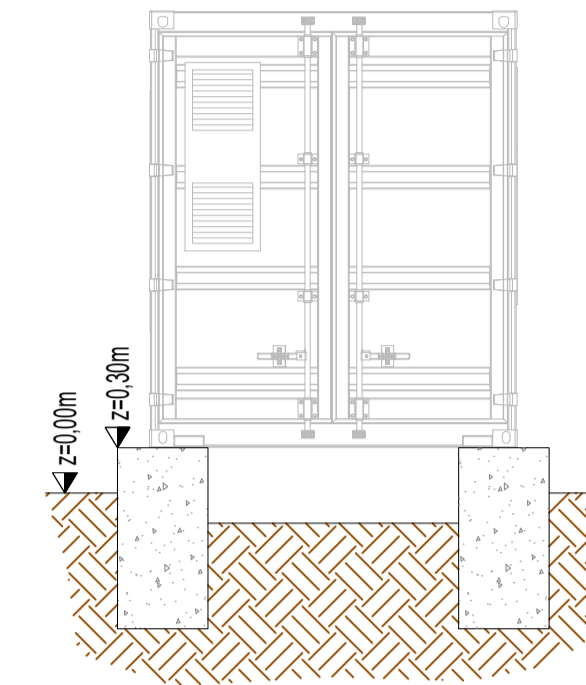

VISTA 4

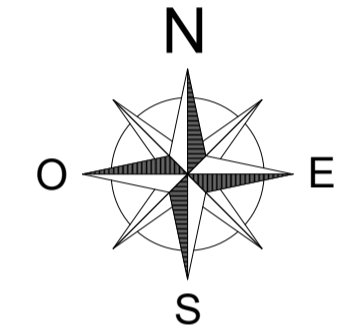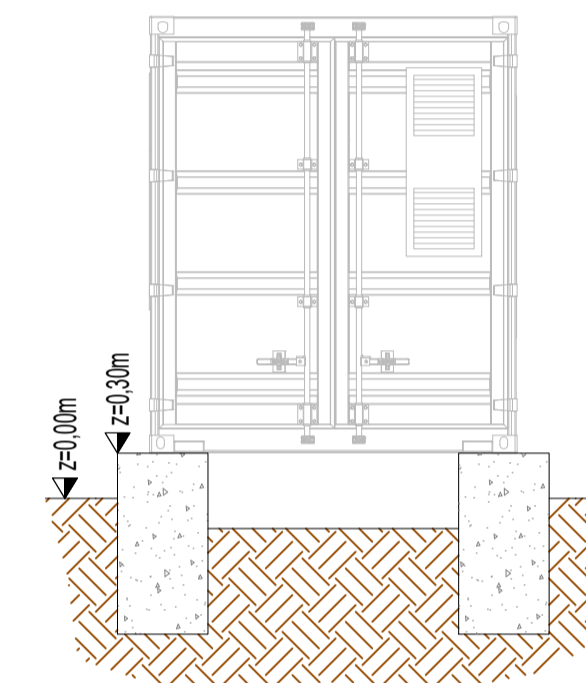

COMUNE DI MAGIONE
PROVINCIA DI PERUGIA
REGIONE UMBRIA

PROGETTO DEFINITIVO DI UN LOTTO DI IMPIANTI AGRO-FOTOVOLTAICI
DENOMINATO "TORRE DELL'OLIVETO"
DELLA POTENZA DI PICCO COMPLESSIVA P=26'260.08 kWp
E POTENZA IN IMMISSIONE PARI A 20'700 kW
SITO IN VIA REGIONALE 220 PIEVAIOLA NEL COMUNE DI MAGIONE (PG)

Proponente


Greencells Italia Srl

WALTHER-VON-DER-VOGELWEIDE PLATZ 8
BOLZANO .BOZEN
P. IVA: 03114740214

Progettazione



Via Ponte di Legno, 7
Milano
gsbconsulting.it

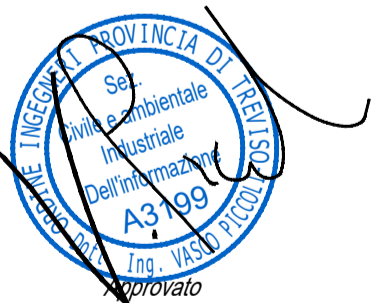

Preparato

Danilo Brambilla

Verificato

Gianandrea Ing. Bertinazzo

Approvato

Vasco Ing. Piccoli

Titolo elaborato

PROGETTAZIONE DEFINITIVA

IMPIANTO FOTOVOLTAICO TORRE DELL'OLIVETO
PARTICOLARI CABINE ELETTRICHE TRASFORMAZIONE
PIANTA E VISTA

Elaborato N. E19.1	Data emissione 30/06/23			
N. Progetto 1-50	Nome file MAGIONE	00	30/06/23	PRIMA EMISSIONE
	Scala	REV.	DATA	DESCRIZIONE

IL PRESENTE DOCUMENTO NON POTRA' ESSERE COPIATO, RIPRODOTTO O ALTAMENTE PUBBLICATO, IN TUTTO O IN PARTE, SENZA IL CONSENSO SCRITTO DI GREENCELLS ITALIA SRL. OGNI UTILIZZO NON AUTORIZZATO SARAN PERSEGUITO A NORMA DI LEGGE.
THIS DOCUMENT CAN NOT BE COPIED, REPRODUCED OR PUBLISHED, EITHER IN PART OR IN ITS ENTIRETY, WITHOUT THE WRITTEN PERMISSION OF GREENCELLS ITALIA SRL. UNAUTHORIZED USE WILL BE PROSECUTED BY LAW.