


CONTAINER MAGAZZINO


SCALA 1:50

VISTA 1


12.19

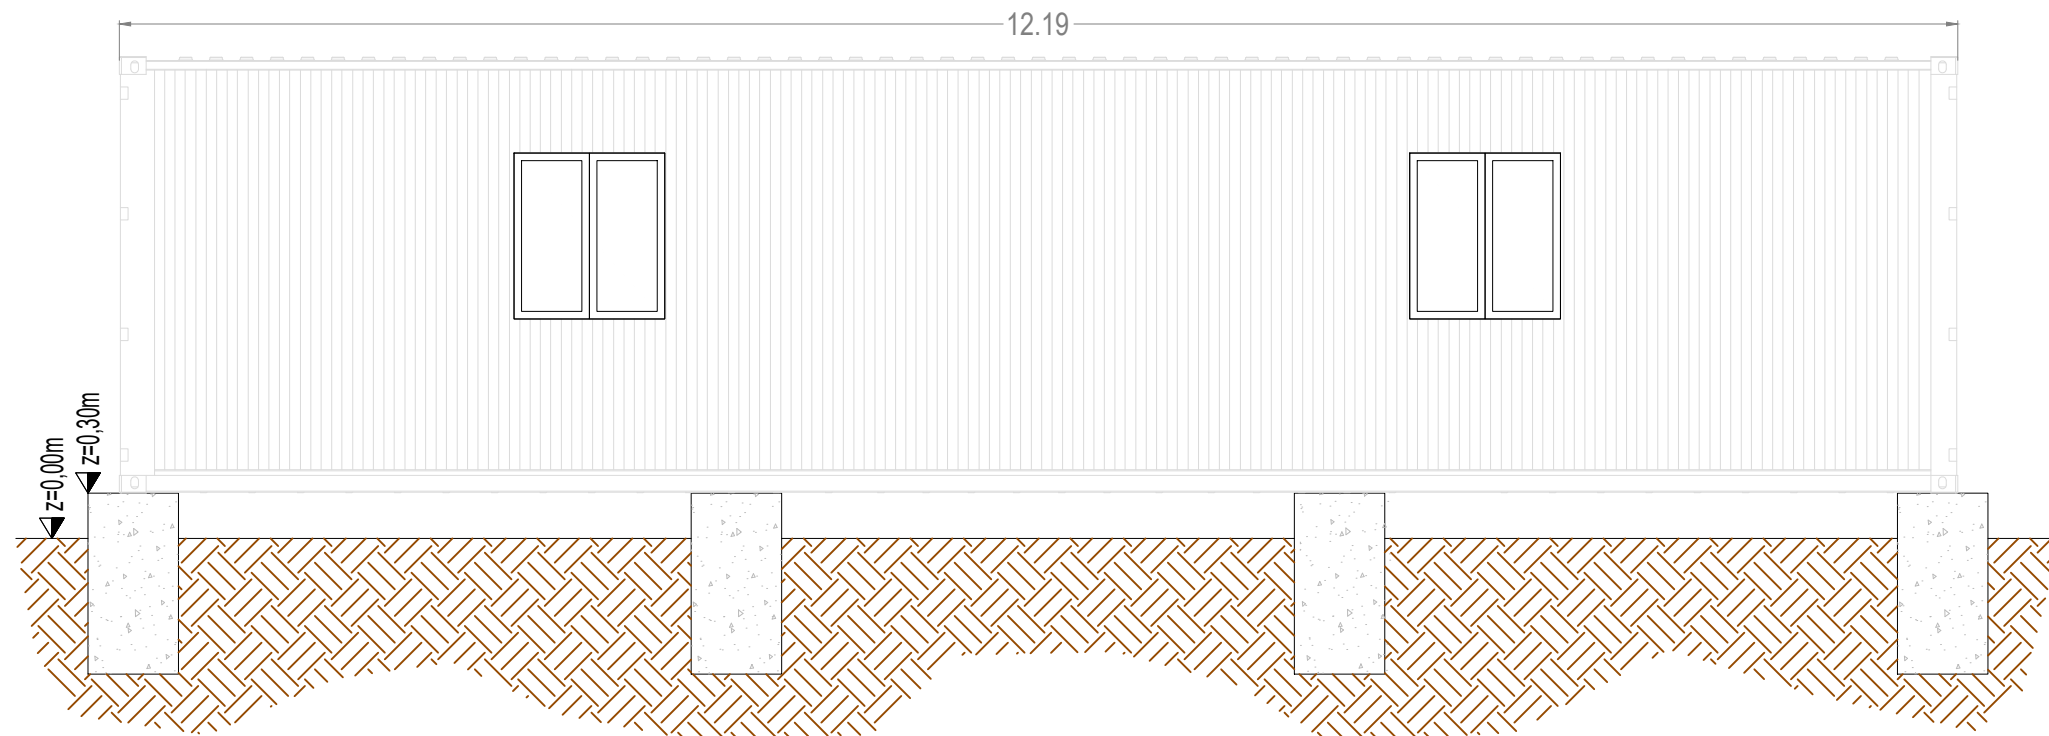


VISTA 2

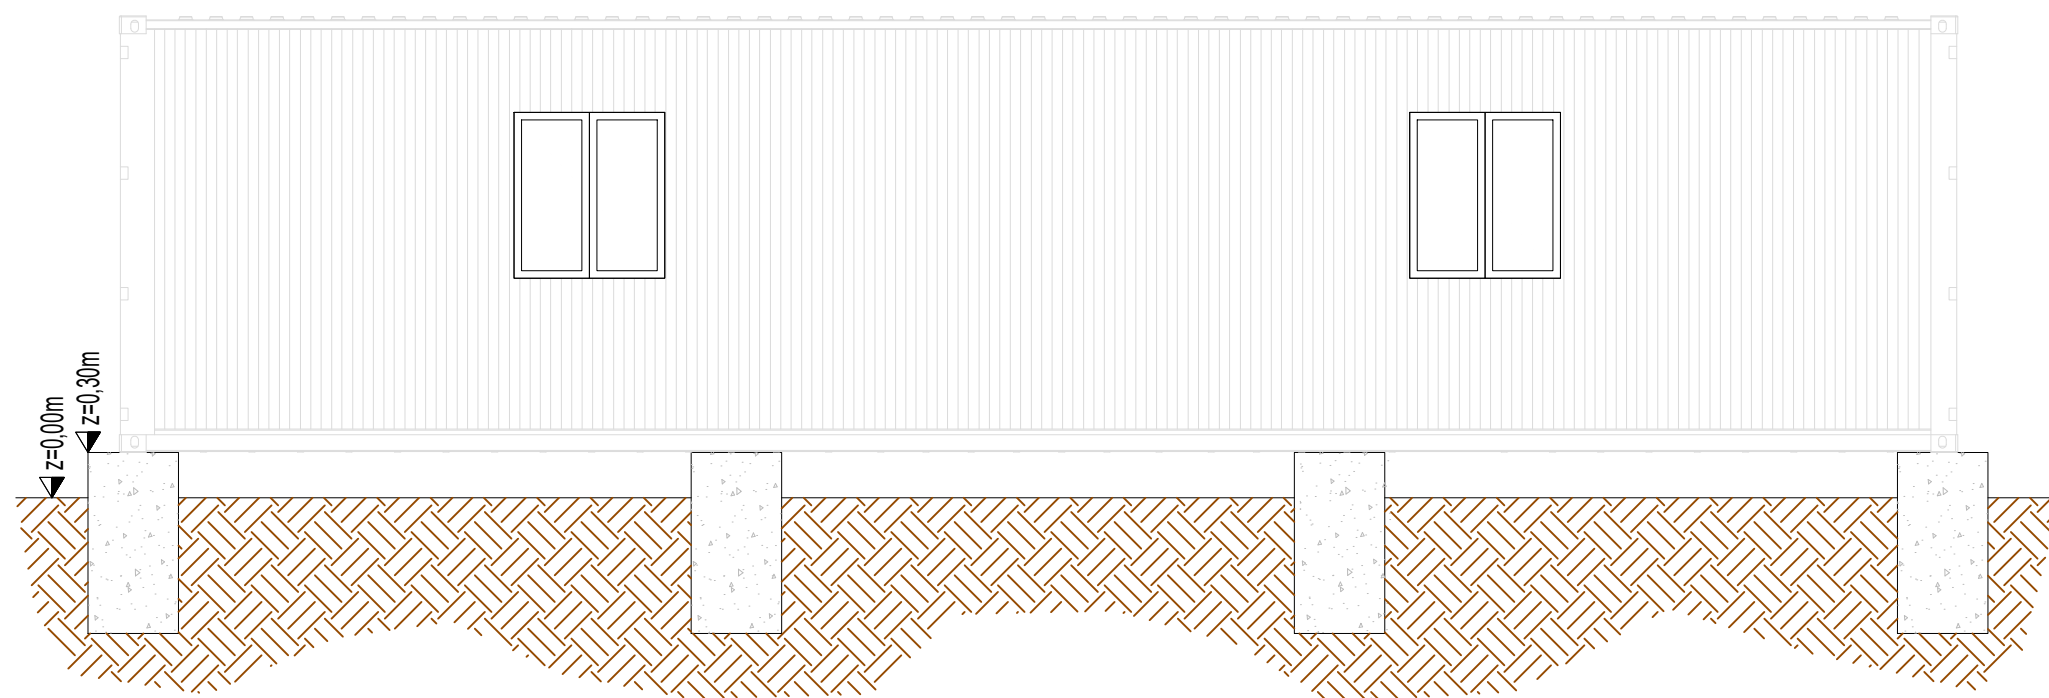


VISTA 3

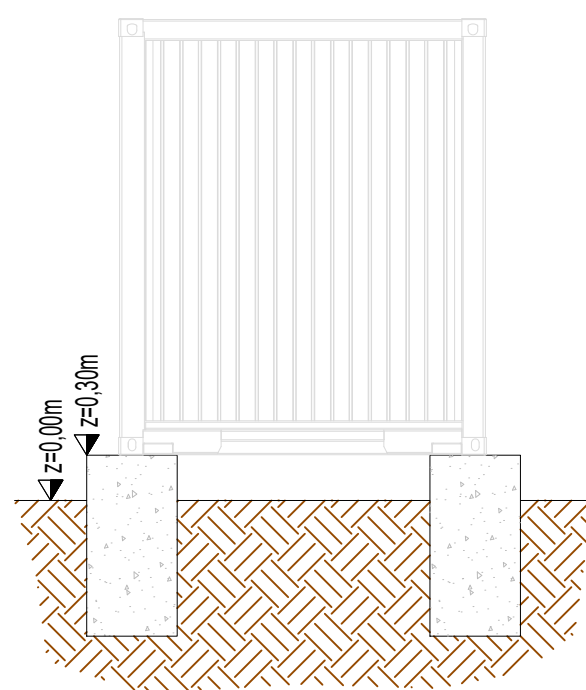

VISTA 4

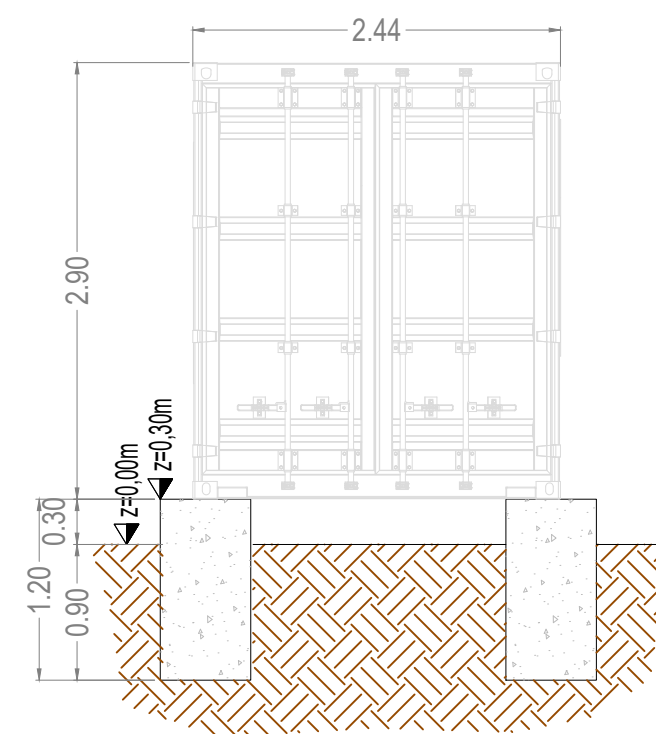


DETTAGLIO FISSAGGIO

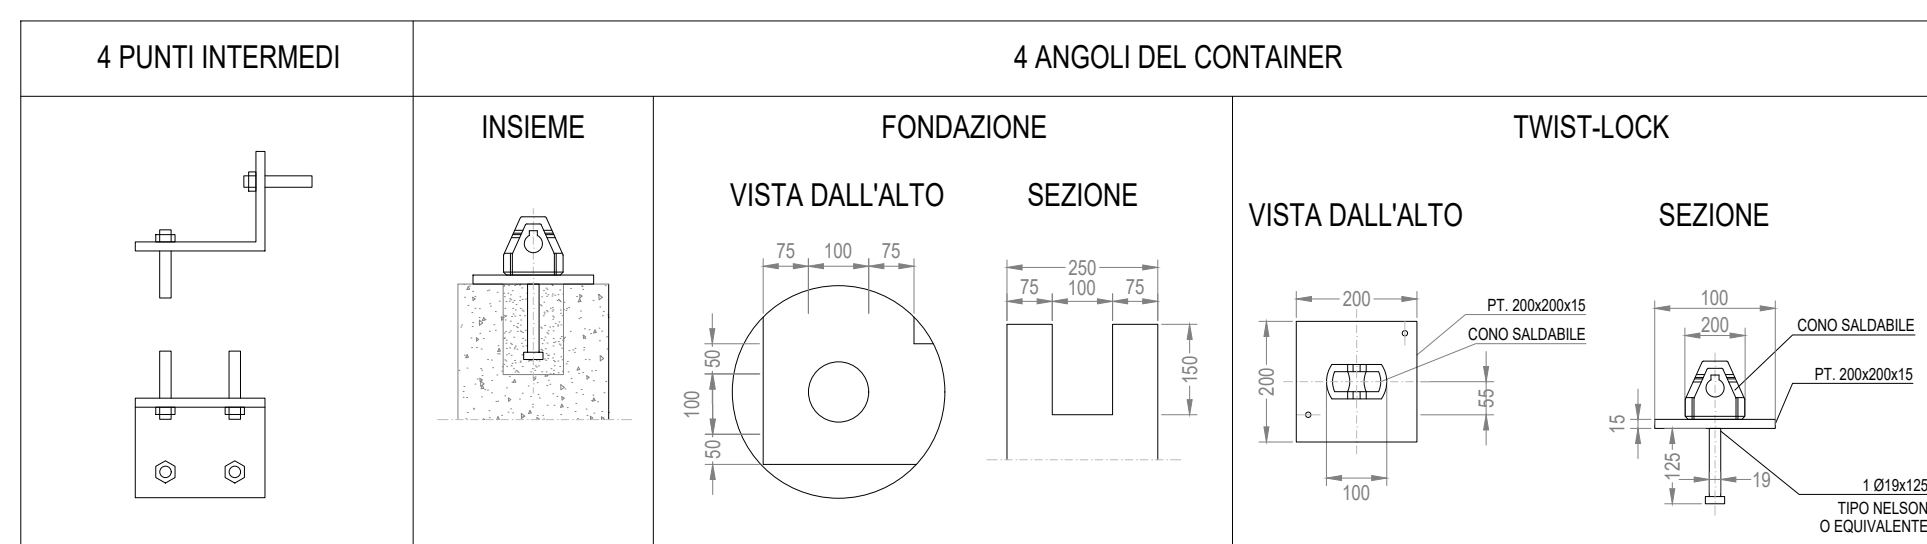


FABBRICATO UFFICIO O&M + SECURITY

SCALA 1:50



PROSPETTO

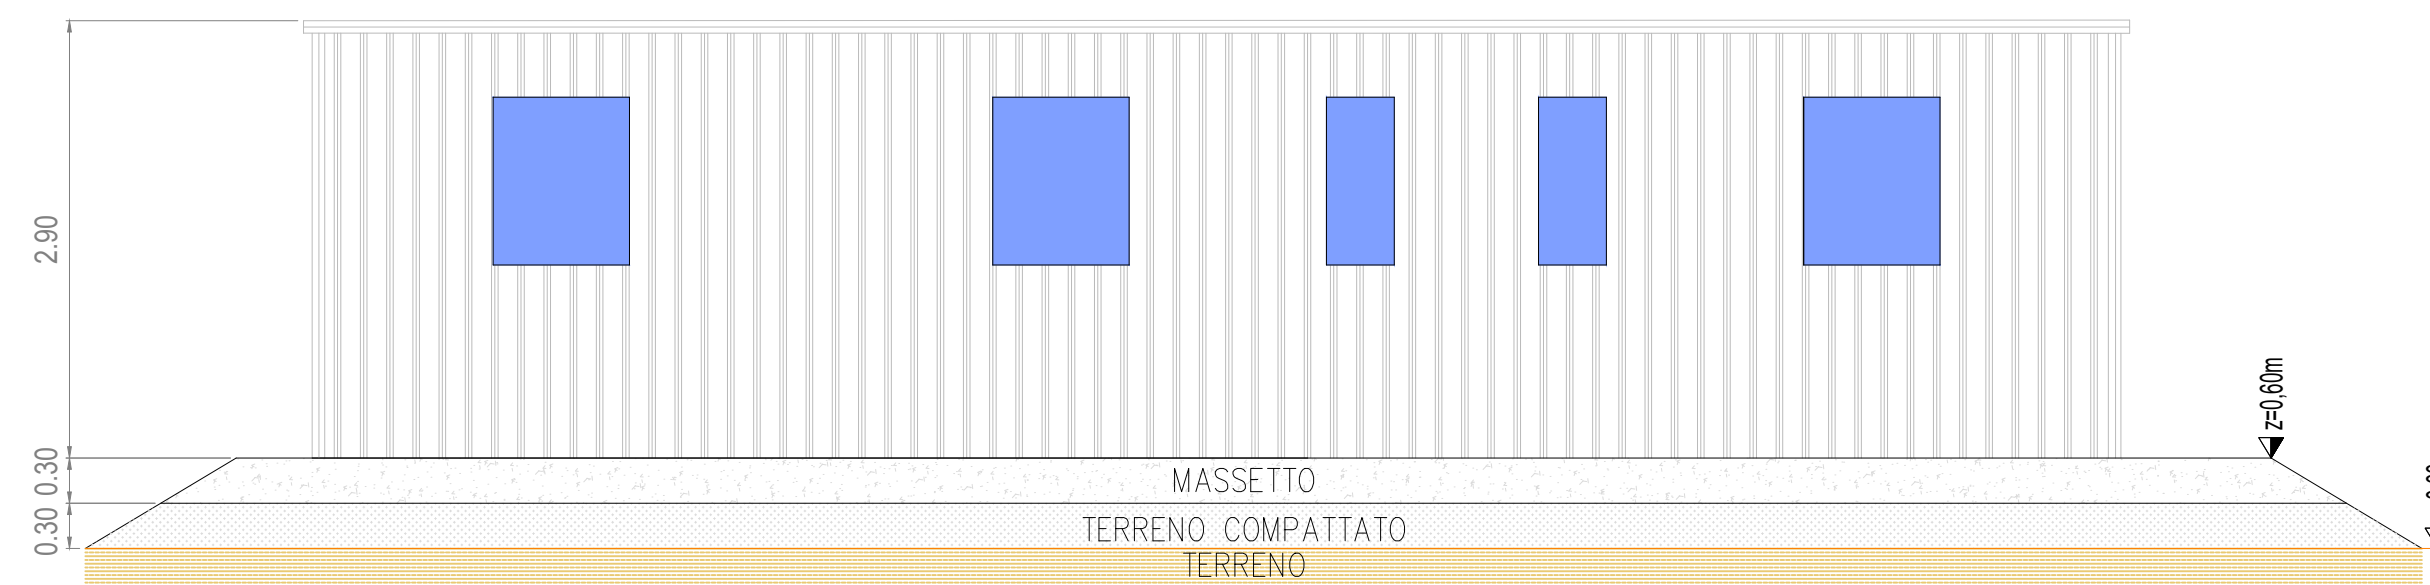

PIANTA

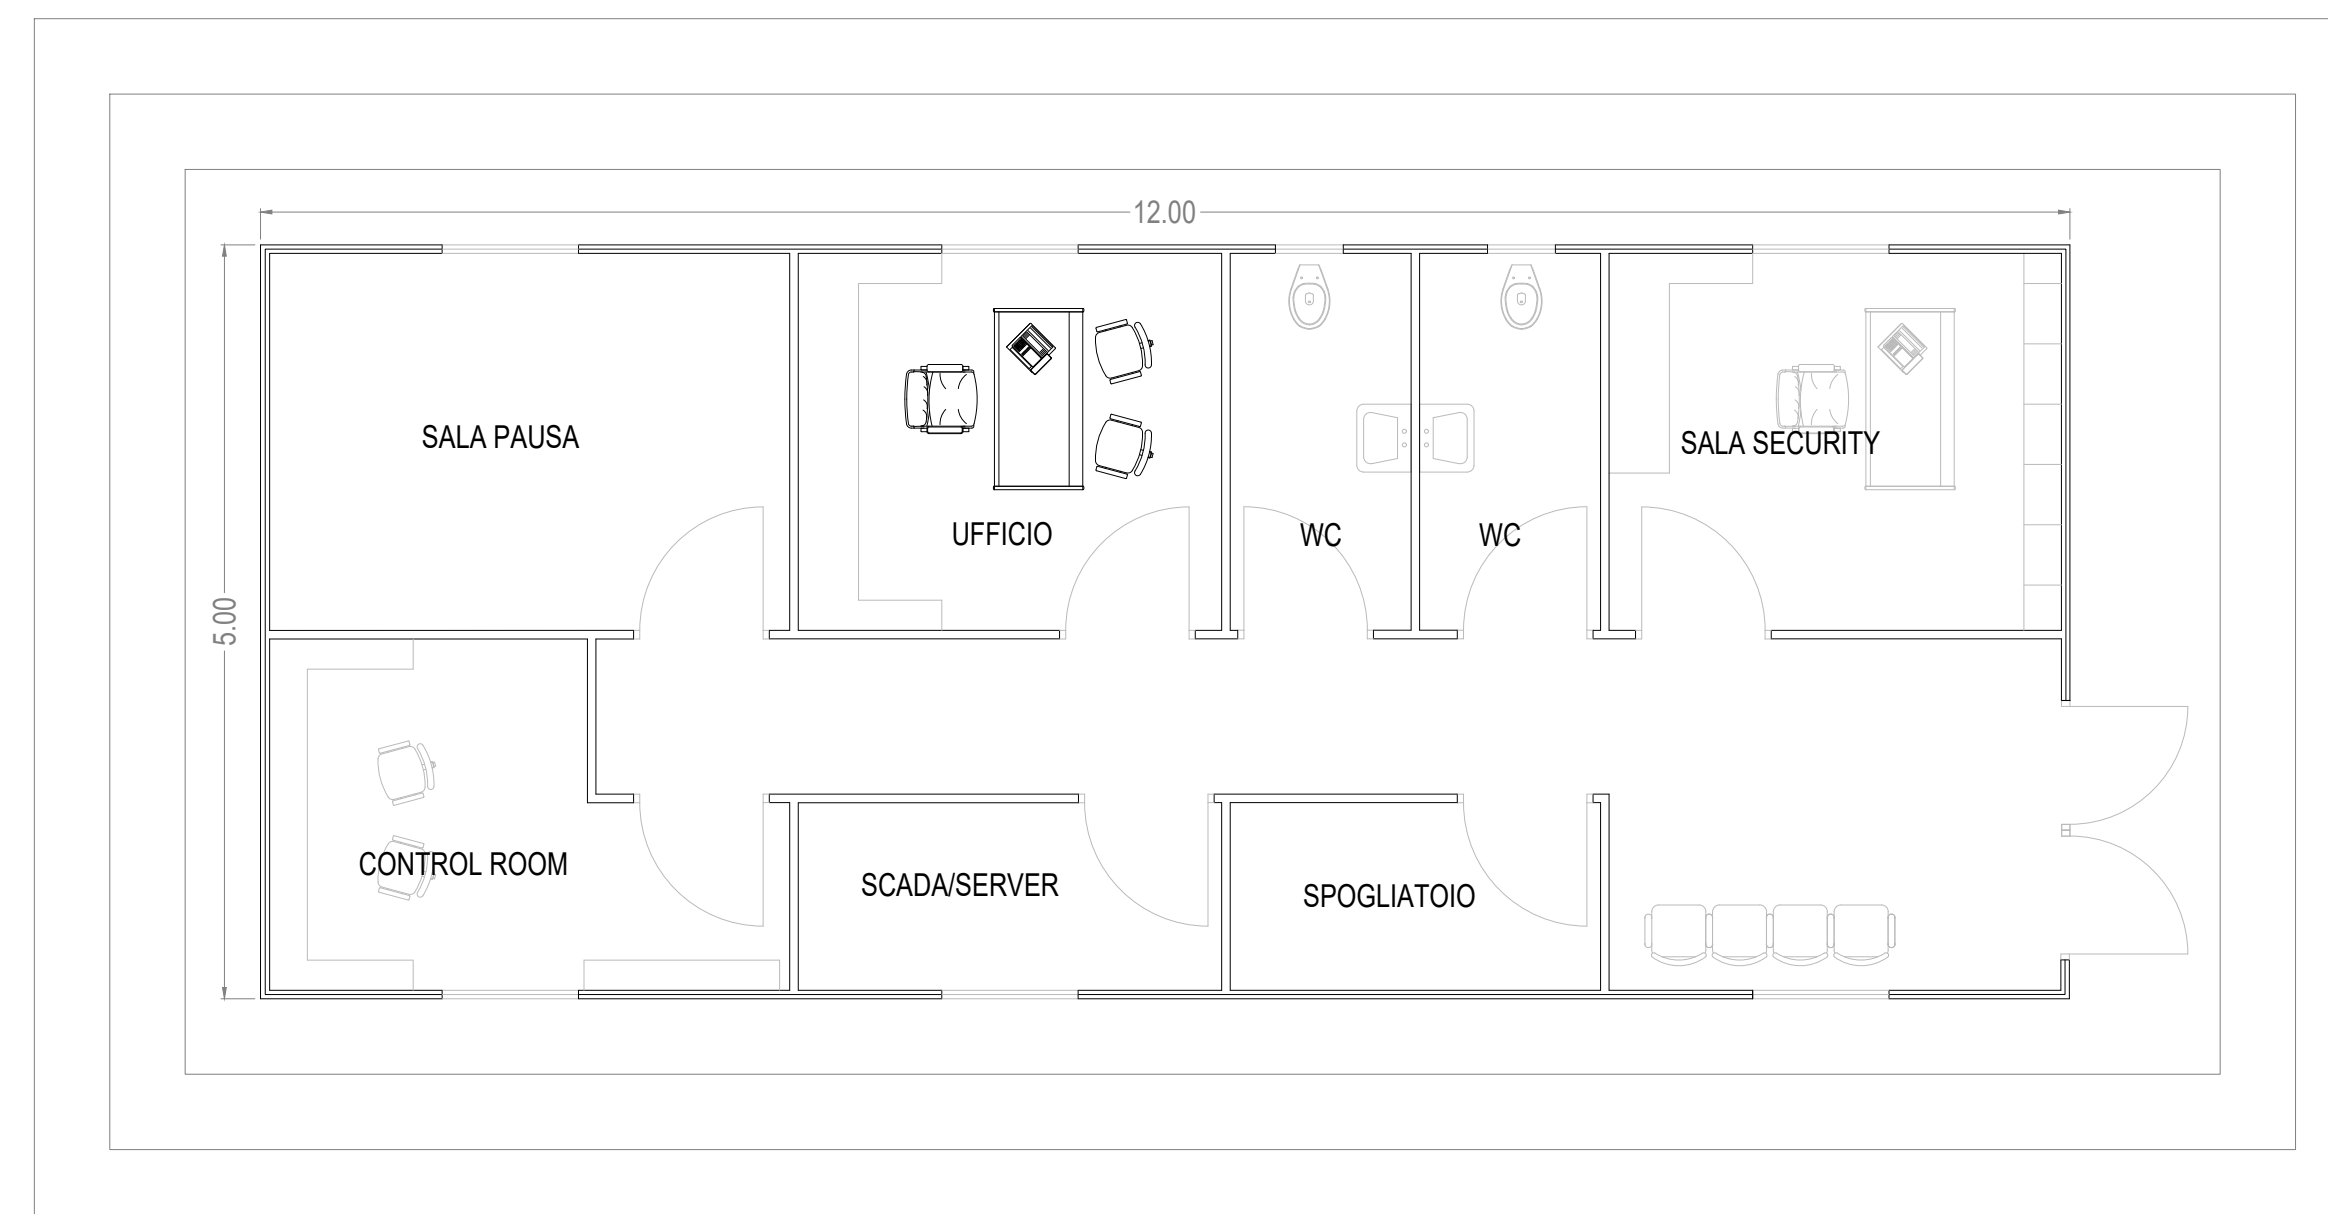

PREDISPOSIZIONE ATTACCHI

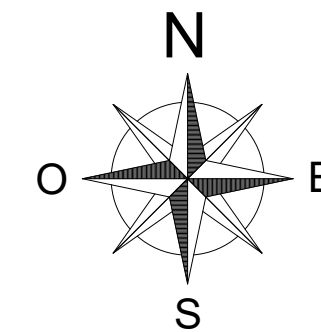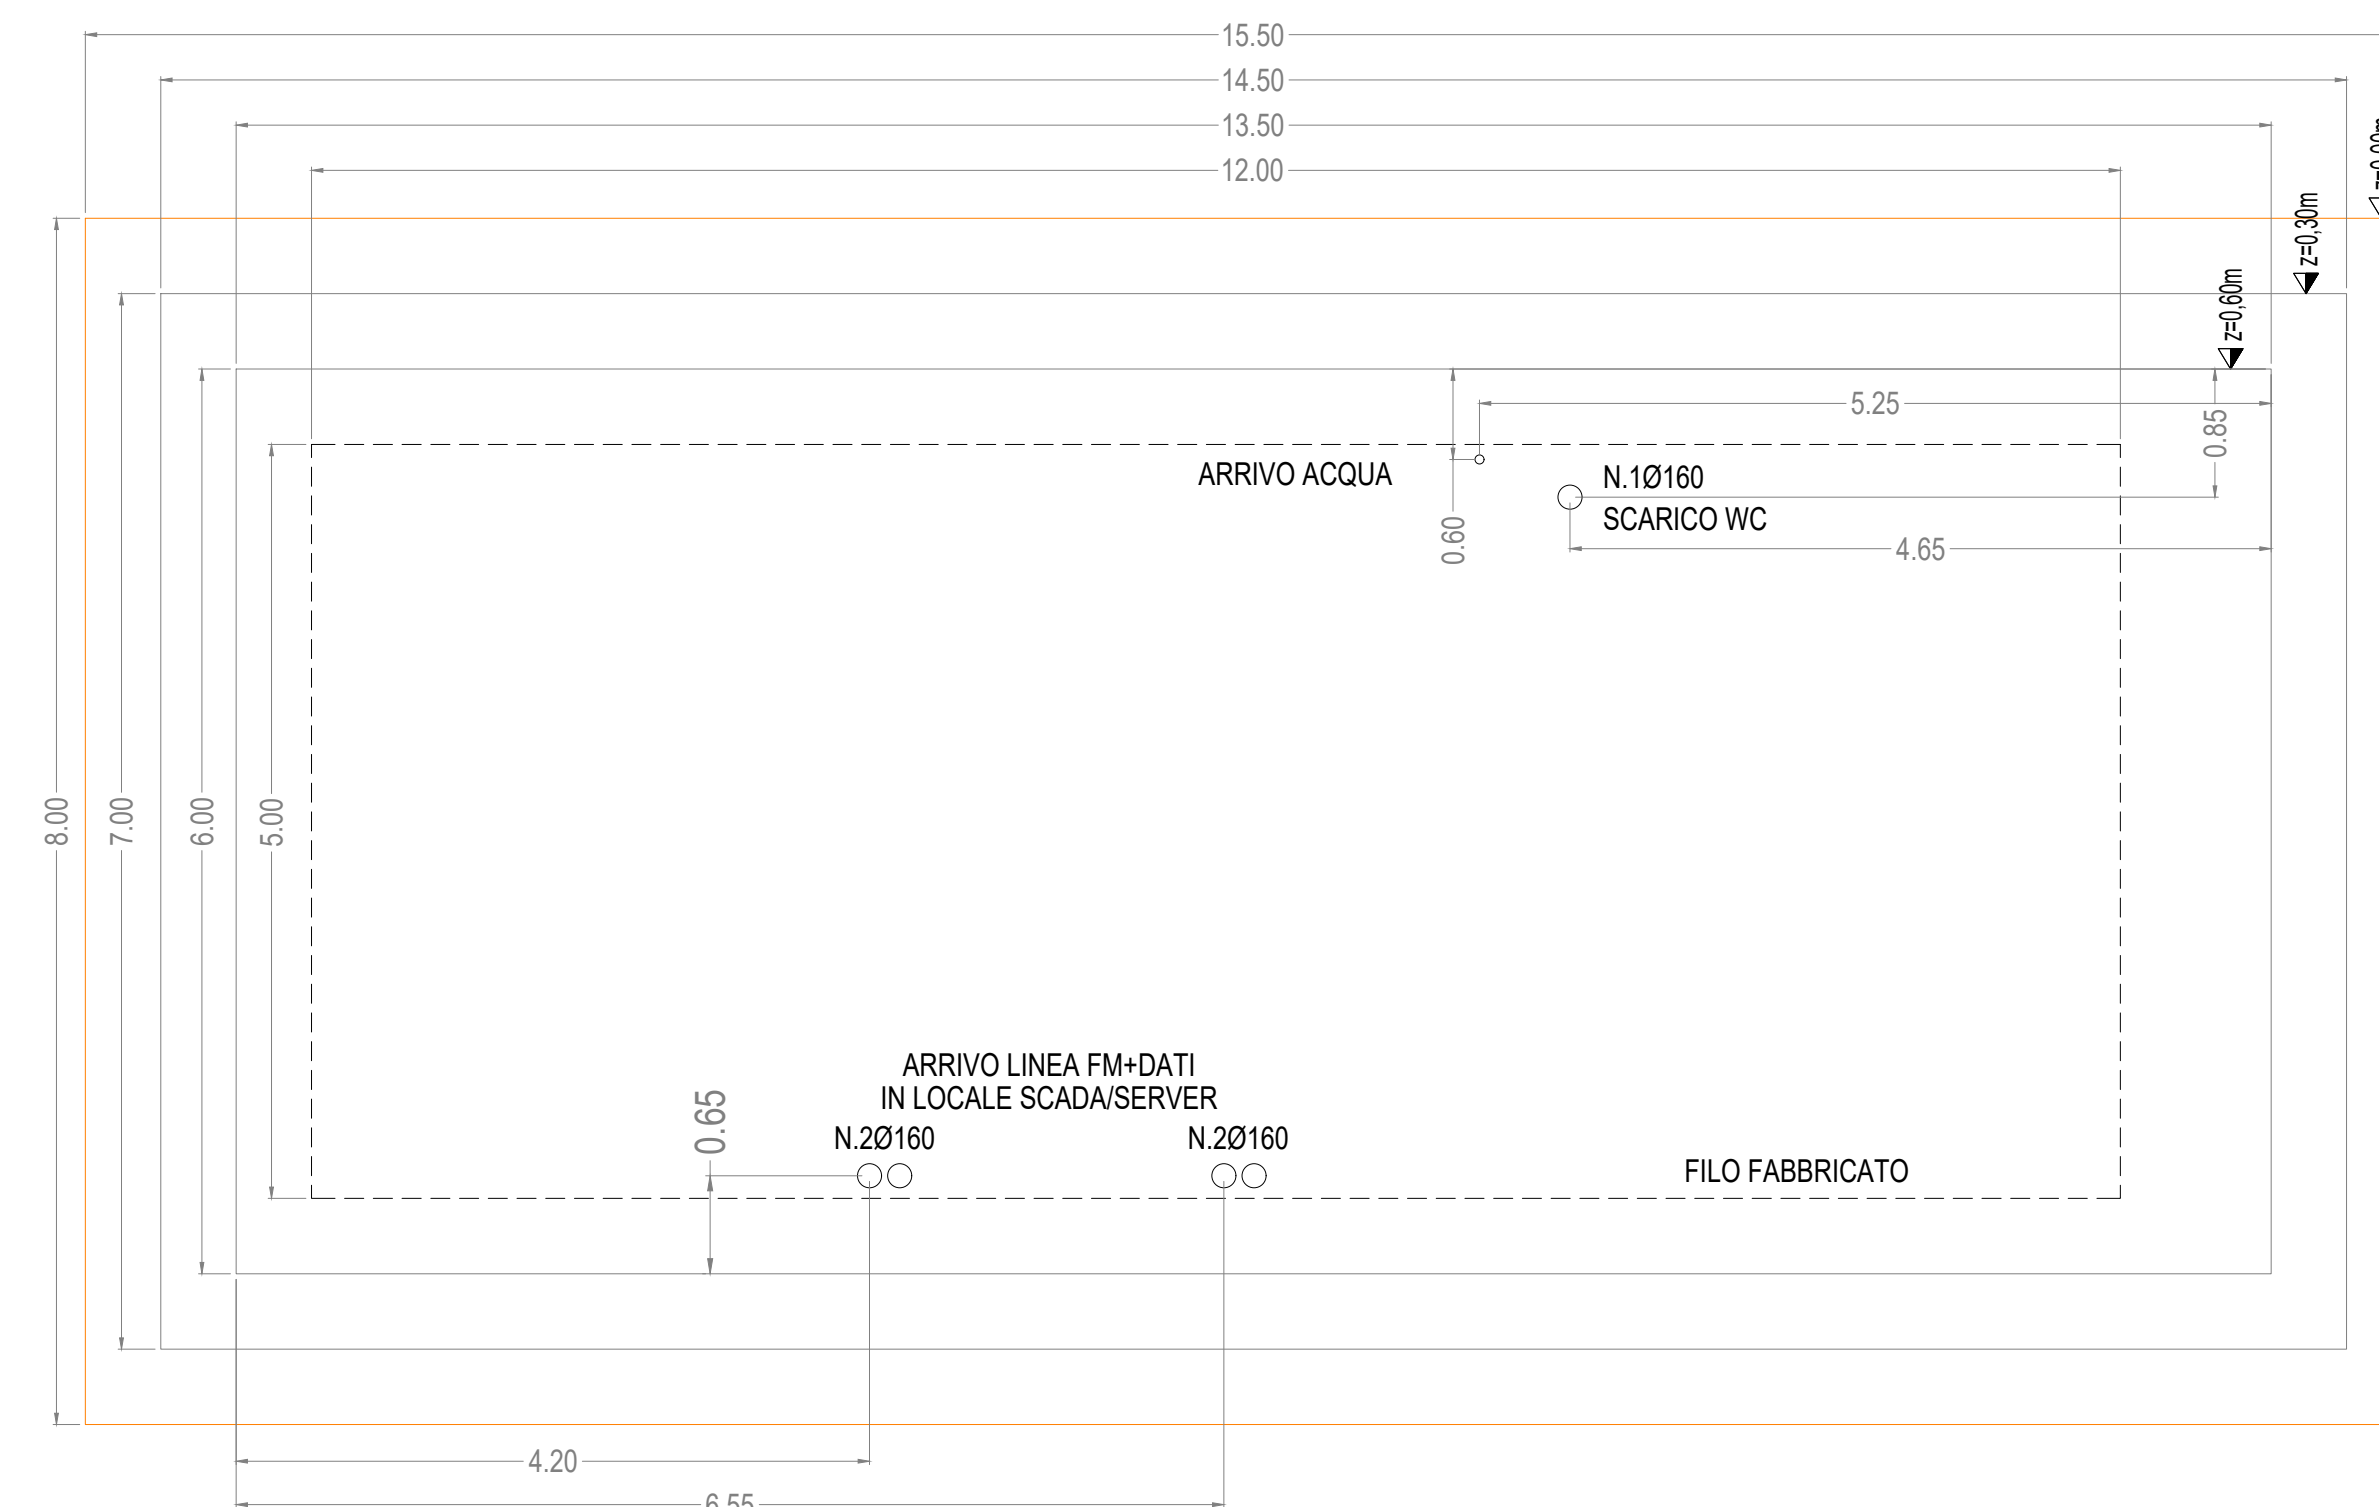

COMUNE DI MAGIONE
PROVINCIA DI PERUGIA
REGIONE UMBRIA

PROGETTO DEFINITIVO DI UN LOTTO DI IMPIANTI AGRO-FOTOVOLTAICI
DENOMINATO "TORRE DELL'OLIVETO"
DELLA POTENZA DI PICCO COMPLESSIVA P=26'260.08 kWp
E POTENZA IN IMMISSIONE PARI A 20'700 kW
SITO IN VIA REGIONALE 220 PIEVAIOLA NEL COMUNE DI MAGIONE (PG)

Proponente

Grencells Italia Srl

WALTHER-VON-DER-VOGELWEIDE PLATZ 8
BOLZANO .BOZEN
P. IVA: 03114740214

Progettazione



Via Ponte di Legno, 7
Milano
gsbconsulting.it



Preparato

Daniilo Brambilla

Verificato

Gianandrea Ing. Bertinazzo

Approvato

Vasco Ing. Piccoli

Titolo elaborato

IMPIANTO FOTOVOLTAICO TORRE DELL'OLIVETO
PARTICOLARI ALTRI EDIFICI
PIANTA E VISTE

Elaborato N.

E20

Data emissione

30/06/23

Nome file

MAGIONE

N. Progetto

1:50

REV.

00

DATA

30/06/23

DESCRIZIONE

PRIMA EMISSIONE

IL PRESENTE DOCUMENTO NON POTRA' ESSERE COPIATO, RIPRODOTTO O ALTAMENTE PUBBLICATO, IN TUTTO O IN PARTE, SENZA IL CONSENSO SCRITTO DI GRENCCELLS ITALIA SRL. OGNI UTILIZZO NON AUTORIZZATO SARHA PERSEGUITO A NORMA DI LEGGE.
THIS DOCUMENT CAN NOT BE COPIED, REPRODUCED OR PUBLISHED, EITHER IN PART OR IN ITS ENTIRETY, WITHOUT THE WRITTEN PERMISSION OF GRENCCELLS ITALIA SRL. UNAUTHORIZED USE WILL BE PROSECUTED BY LAW.