

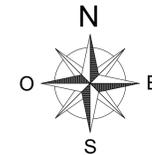
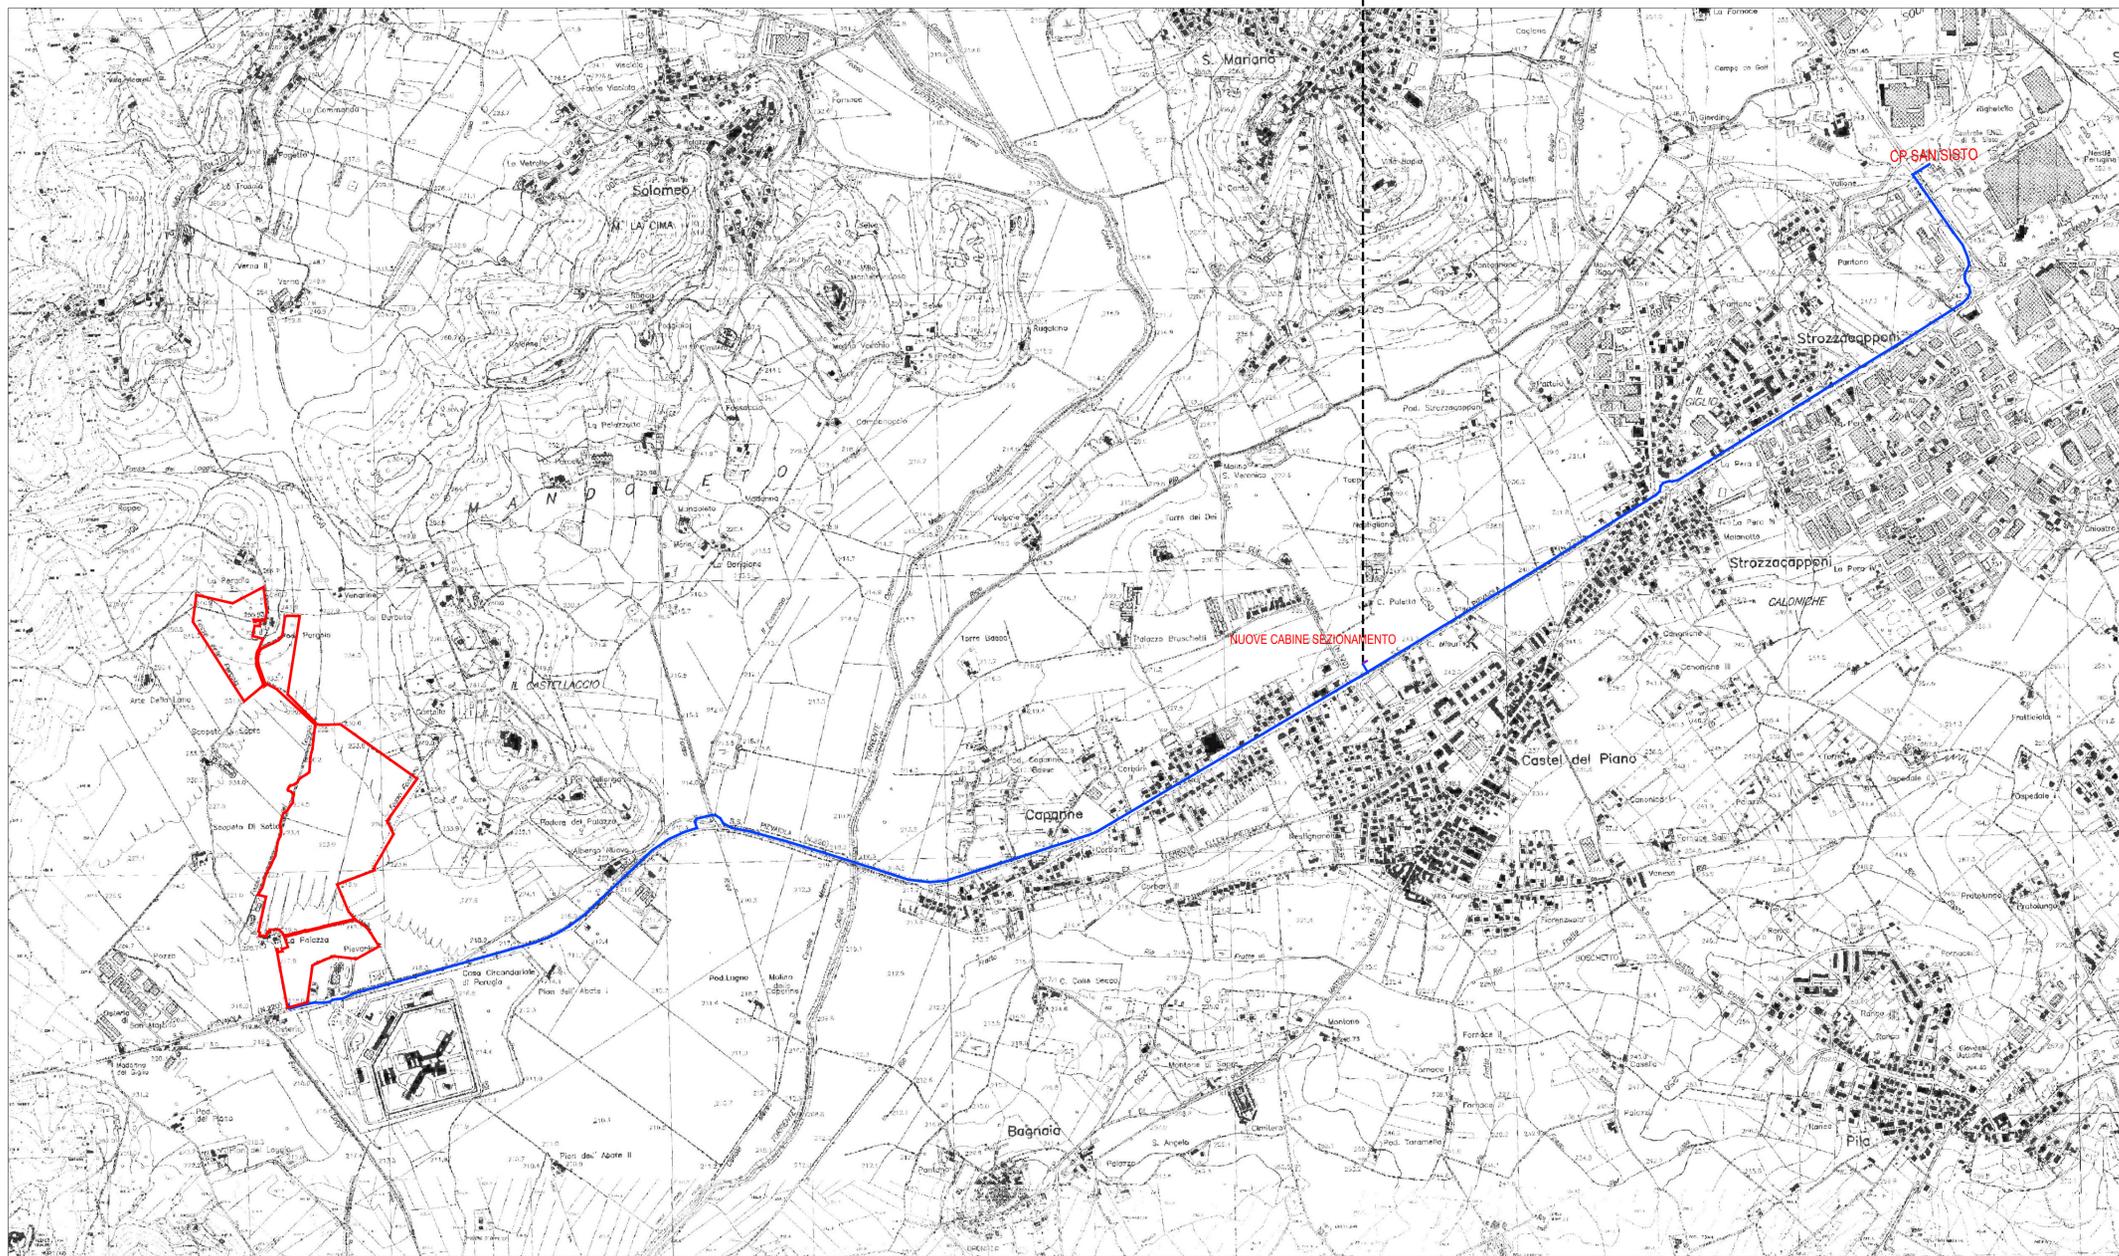
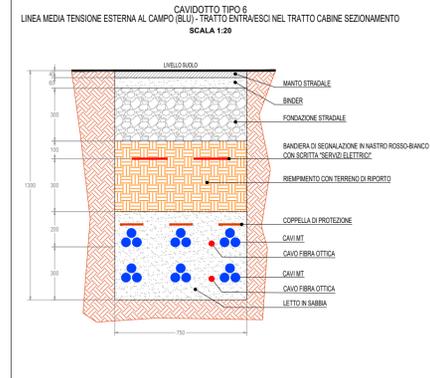


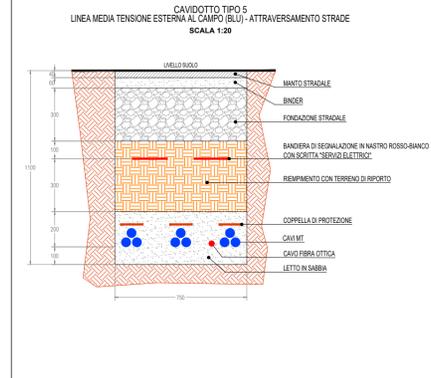

NUOVE CABINE SEZIONAMENTO

TRATTO ~40m SU AREA PRIVATA
FASCIA DI RISPETTO DI 200 PER LATO
A FAVORE DI E-DISTRIBUZIONE
MODALITÀ DI POSA CAVIDOTTO TIPO 6
VEDI DETTAGLIO

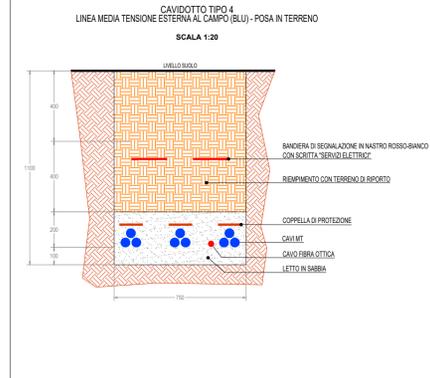

COMUNE DI MAGIONE
PROVINCIA DI PERUGIA
REGIONE UMBRIA

PROGETTO DEFINITIVO DI UN LOTTO DI IMPIANTI AGRO-FOTOVOLTAICI
DENOMINATO "TORRE DELL'OLIVETO"
DELLA POTENZA DI PICCO COMPLESSIVA P=26'260.08 kWp
E POTENZA IN IMMISSIONE PARI A 20'700 kW
SITO IN VIA REGIONALE 220 PIEVAIOLA NEL COMUNE DI MAGIONE (PG)

Proponente

Greencells Italia Srl

WALTHER-VON-DER-VOGELWEIDE PLATZ 8
BOLZANO .BOZEN
P. IVA: 03114740214

Progettazione



Via Ponte di Legno, 7
Milano
gsbconsulting.it



Preparato

Daniilo Brambilla

Verificato

Gianandrea Ing. Bertinazzo

Prodotto

Vasco Ing. Piccoli

PROGETTAZIONE DEFINITIVA

Titolo elaborato

IMPIANTO FOTOVOLTAICO TORRE DELL'OLIVETO
PTO - INQUADRAMENTO SU CTR

Elaborato N°

P06

Data emissione

30/06/23

Nome file

MAGIONE

N. Progetto

00

30/06/23

PRIMA EMISSIONE

Il presente documento non potrà essere copiato, riprodotto o altrimenti pubblicato, in tutto o in parte, senza il consenso scritto di Greencells Italia Srl. Qualsiasi utilizzo non autorizzato sarà perseguito a norma di legge. This document can not be copied, reproduced or published, either in part or in its entirety, without the written permission of Greencells Italia Srl. Unauthorized use will be prosecuted by law.