



PERUGIA FG. 316

MAGIONE FG. 88

PERUGIA FG. 336

PERUGIA FG. 338

— CONFINE CATASTALE
— CAVIDOTTO MEDIA TENSIONE

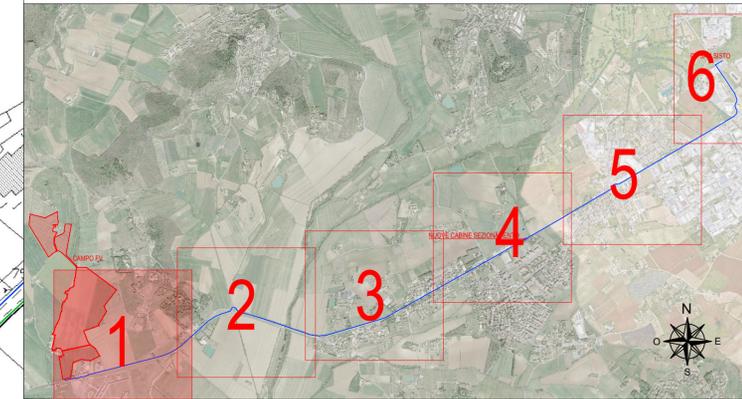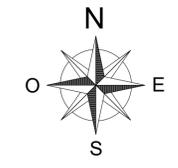

   **COMUNE DI MAGIONE**
PROVINCIA DI PERUGIA
REGIONE UMBRIA

PROGETTO DEFINITIVO DI UN LOTTO DI IMPIANTI AGRO-FOTOVOLTAICI
DENOMINATO "TORRE DELL'OLIVETO"
DELLA POTENZA DI PICCO COMPLESSIVA P=26'260.08 kWp
E POTENZA IN IMMISSIONE PARI A 20'700 kW
SITO IN VIA REGIONALE 220 PIEVAIOLA NEL COMUNE DI MAGIONE (PG)

Proponente
Greencells Italia Srl
WALTHER-VON-DER-VOGELWEIDE PLATZ 8
BOLZANO .BOZEN
P. IVA: 03114740214

Progettazione
 **GSB** WHERE ENERGY HAPPENS
Via Ponte di Legno, 7
Milano
gsbconsulting.it
Preparato: Danilo Brambilla
Verificato: Gianandrea Ing. Bertinazzo
Approvato: Vasco Ing. Piccoli

PROGETTAZIONE DEFINITIVA

Titolo elaborato
**IMPIANTO FOTOVOLTAICO TORRE DELL'OLIVETO
PTO - CAVIDITTO MT SU MAPPA CATASTALE
VISTA 1**

Elaborato N. P08.1	Data emissione 30/06/23		
N. Progetto	Nome file MAGIONE		
Scala 1:2000	00	30/06/23	PRIMA EMISSIONE
	REV.	DATA	DESCRIZIONE

IL PRESENTE DOCUMENTO NON POTRA' ESSERE COPIATO, RIPRODOTTO O ALTAMENTE PUBBLICATO, IN TUTTO O IN PARTE, SENZA IL CONSENSO SCRITTO DI GREENCCELLS ITALIA SRL. QUALI UTILIZZI NON AUTORIZZATI SARANNO PERSEGUITI A NORMA DI LEGGE.
THIS DOCUMENT CAN NOT BE COPIED, REPRODUCED OR PUBLISHED, EITHER IN PART OR IN ITS ENTIRETY, WITHOUT THE WRITTEN PERMISSION OF GREENCCELLS ITALIA SRL. UNAUTHORIZED USE WILL BE PROSECUTED BY LAW.