
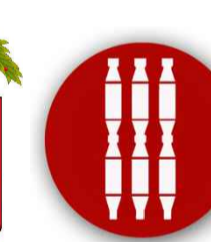
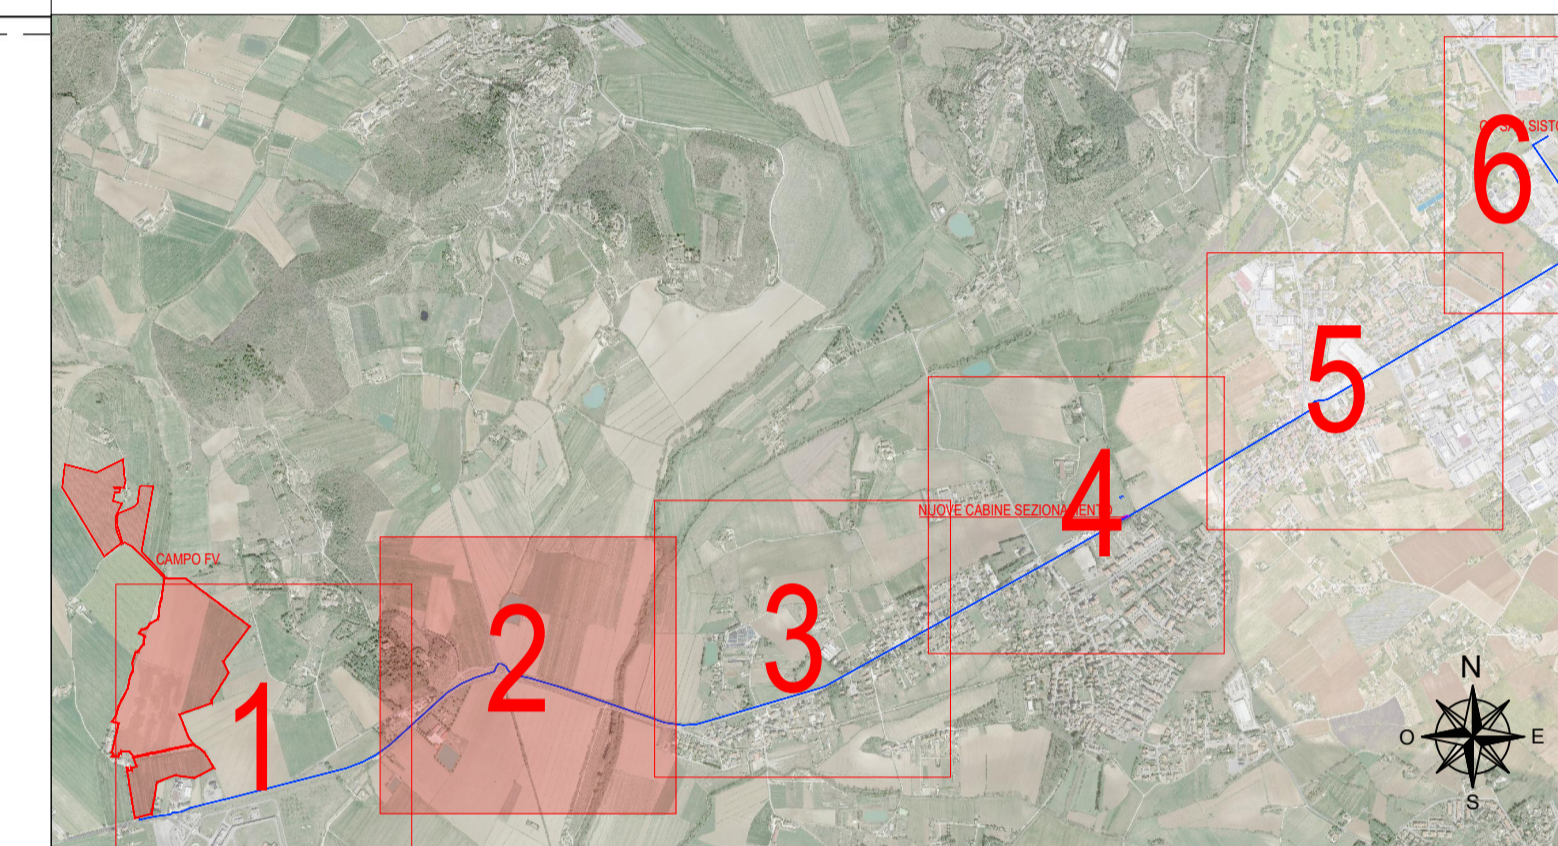


— CONFINE CATASTALE
 — CAVIDOTTO MEDIA TENSIONE

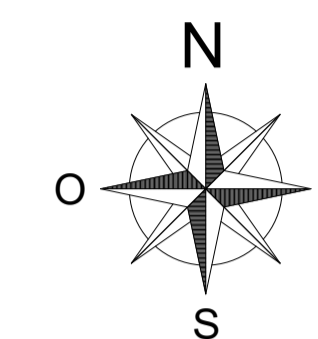

COMUNE DI MAGIONE
 PROVINCIA DI PERUGIA
 REGIONE UMBRIA

PROGETTO DEFINITIVO DI UN LOTTO DI IMPIANTI AGRO-FOTOVOLTAICI
 DENOMINATO "TORRE DELL'OLIVETO"
 DELLA POTENZA DI PICCO COMPLESSIVA P=26'260.08 kWp
 E POTENZA IN IMMISSIONE PARI A 20'700 kW
 SITO IN VIA REGIONALE 220 PIEVAIOLA NEL COMUNE DI MAGIONE (PG)

Proponente

Grencells Italia Srl

WALTHER-VON-DER-VOGELWEIDE PLATZ 8
 BOLZANO .BOZEN
 P. IVA: 03114740214

Progettazione



Via Ponte di Legno, 7
 Milano
 gsbsconsulting.it



Preparato

Danilo Brambilla

Verificato

Gianandrea Ing. Bertinazzo

Approvato

Vasco Ing. Piccoli

PROGETTAZIONE DEFINITIVA

Titolo elaborato

IMPIANTO FOTOVOLTAICO TORRE DELL'OLIVETO
 PTO - CAVIDITTO MT SU MAPPA CATASTALE
 VISTA 2

Elaborato N. P08.2	Data emissione 30/06/23		
N. Progetto	Nome file MAGIONE		
Scala 1:2000	00	30/06/23	PRIMA EMISSIONE
	REV.	DATA	DESCRIZIONE

IL PRESENTE DOCUMENTO NON POTRA' ESSERE COPIATO, RIPRODOTTO O ALTAMENTE PUBBLICATO, IN TUTTO O IN PARTE, SENZA IL CONSENSO SCRITTO DI GRENCCELLS ITALIA SRL. QUALI UTILIZZI NON AUTORIZZATI SARANNO PERSEGUITI A NORMA DI LEGGE. THIS DOCUMENT CAN NOT BE COPIED, REPRODUCED OR PUBLISHED, EITHER IN PART OR IN ITS ENTIRETY, WITHOUT THE WRITTEN PERMISSION OF GRENCCELLS ITALIA SRL. UNAUTHORIZED USE WILL BE PROSECUTED BY LAW.