



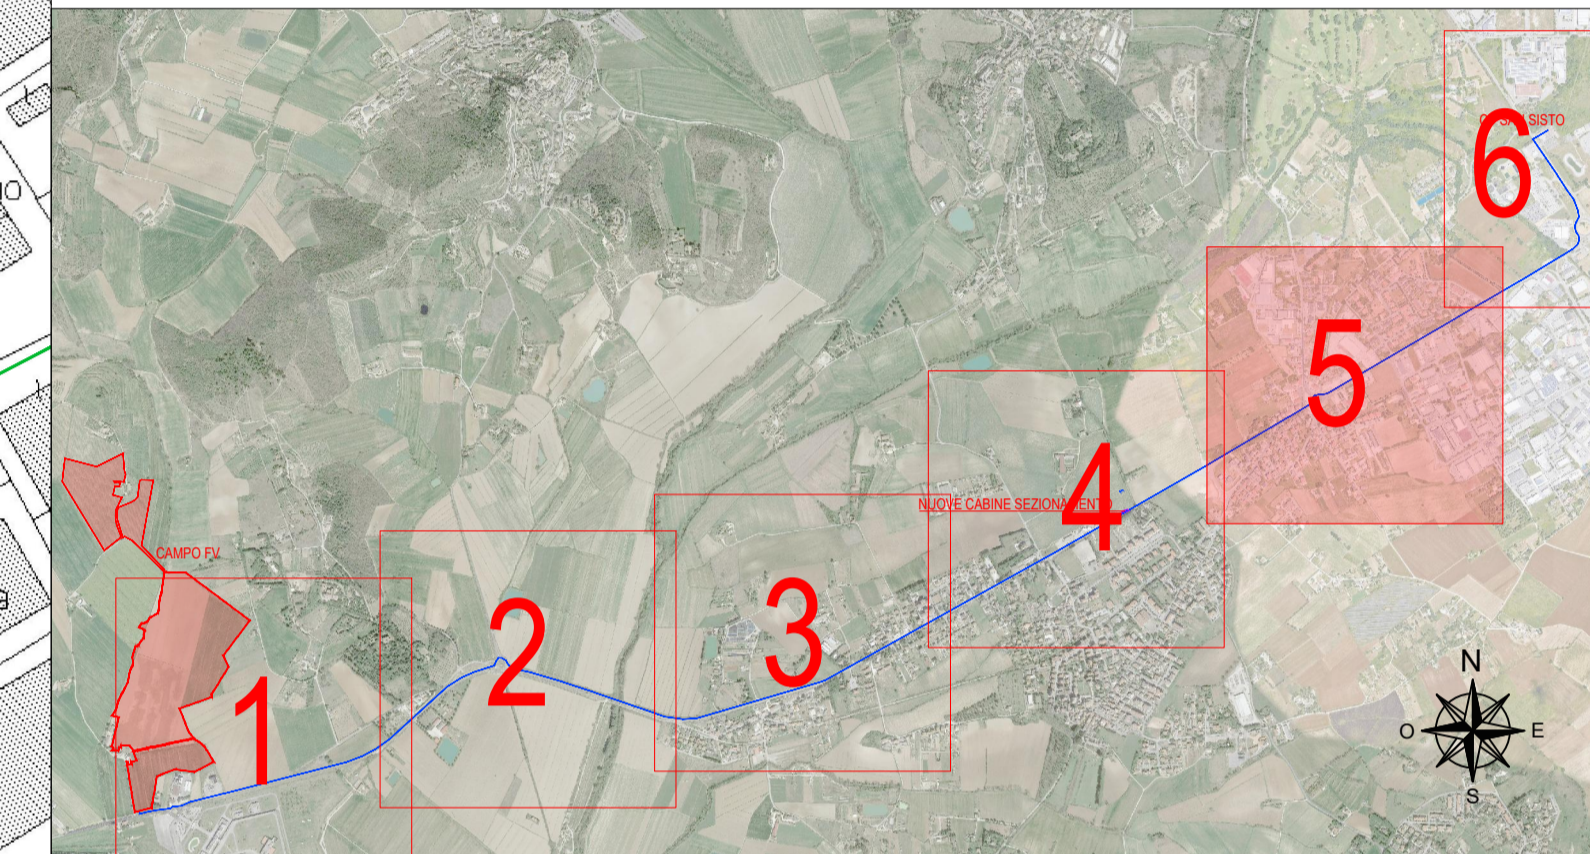

— CONFINE CATASTALE
 — CAVIDOTTO MEDIA TENSIONE

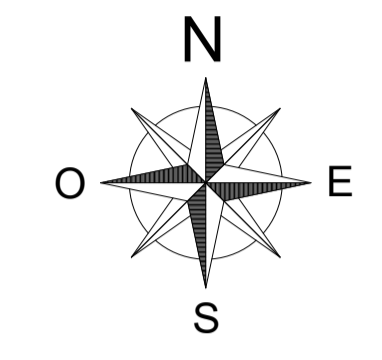





COMUNE DI MAGIONE
PROVINCIA DI PERUGIA
REGIONE UMBRIA

**PROGETTO DEFINITIVO DI UN LOTTO DI IMPIANTI AGRO-FOTOVOLTAICI
 DENOMINATO "TORRE DELL'OLIVETO"
 DELLA POTENZA DI PICCO COMPLESSIVA P=26'260.08 kWp
 E POTENZA IN IMMISSIONE PARI A 20'700 kW
 SITO IN VIA REGIONALE 220 PIEVAIOLA NEL COMUNE DI MAGIONE (PG)**

Proponente
Grencells Italia Srl
 WALTHER-VON-DER-VOGELWEIDE PLATZ 8
 BOLZANO .BOZEN
 P. IVA: 03114740214

Preparato
 Danilo Brambilla

Verificato
 Gianandrea Ing. Bertinazzo

Approvato
 Vasco Ing. Piccoli

PROGETTAZIONE DEFINITIVA

Titolo elaborato
**IMPIANTO FOTOVOLTAICO TORRE DELL'OLIVETO
 PTO - CAVIDITTO MT SU MAPPA CATASTALE
 VISTA 5**

Elaborato N. P08.5	Data emissione 30/06/23			
	Nome file MAGIONE			
N. Progetto	Scala 1:2000	00 REV.	30/06/23 DATA	PRIMA EMISSIONE DESCRIZIONE

IL PRESENTE DOCUMENTO NON POTRA' ESSERE COPIATO, RIPRODOTTO O ALTAMENTE PUBLICATO, IN TUTTO O IN PARTE, SENZA IL CONSENSO SCRITTO DI GRENCCELLS ITALIA SRL. DONI UTILIZZO NON AUTORIZZATO SARAN PERSEGUITO A NORMA D'USO. THIS DOCUMENT CAN NOT BE COPIED, REPRODUCED OR PUBLISHED, EITHER IN PART OR IN ITS ENTIRETY, WITHOUT THE WRITER PERMISSION OF GRENCCELLS ITALIA SRL. UNAUTHORIZED USE WILL BE PROSECUTE BY LAW.