
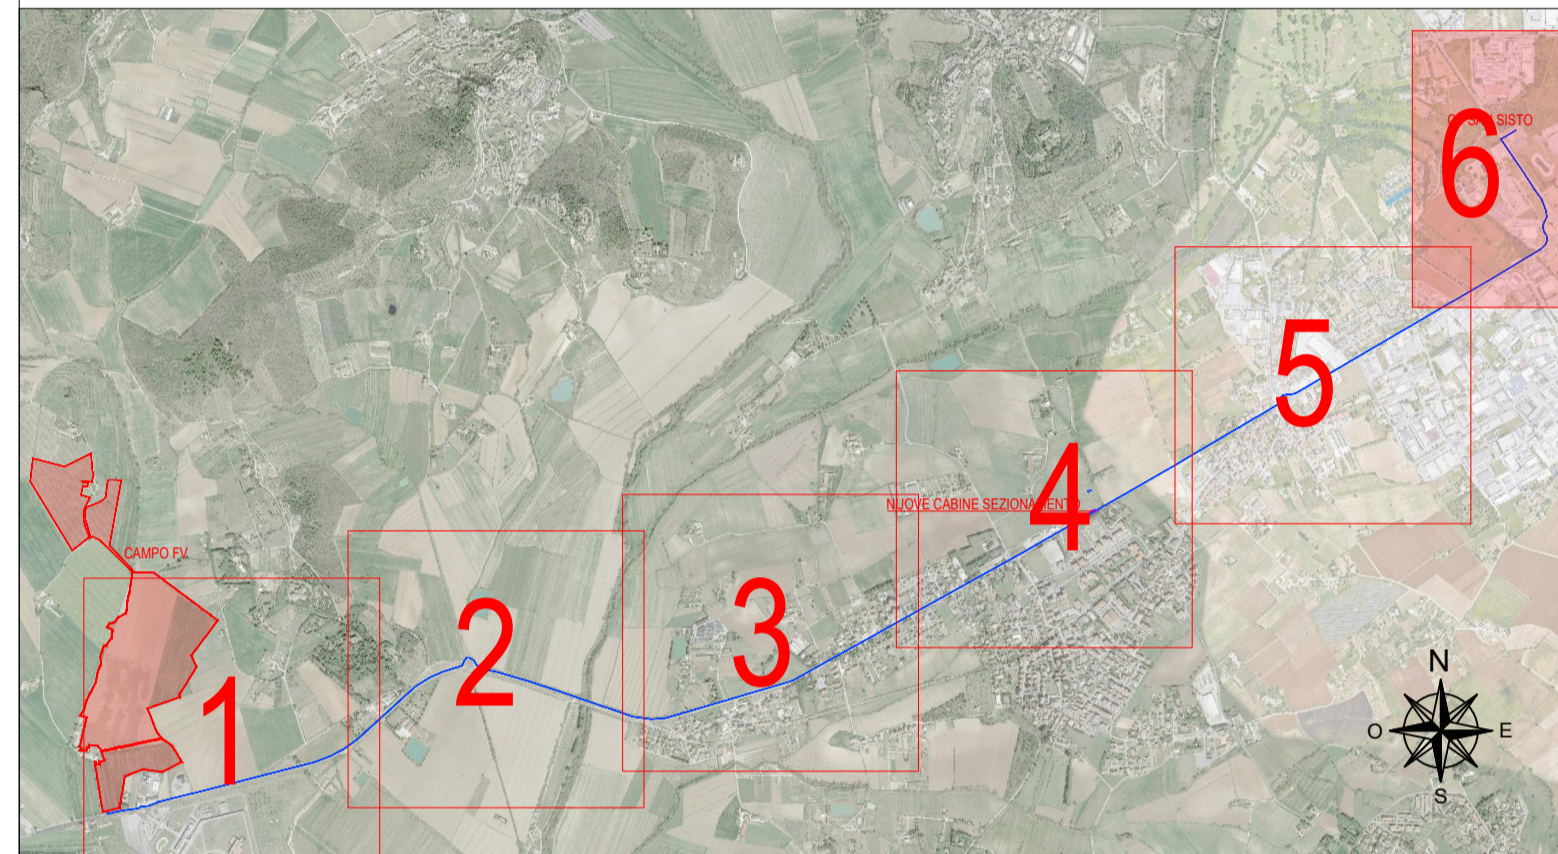


PERUGIA FG. 264

PERUGIA FG. 280

PERUGIA FG. 298

— CONFINE CATASTALE  
— CAVIDOTTO MEDIA TENSIONE

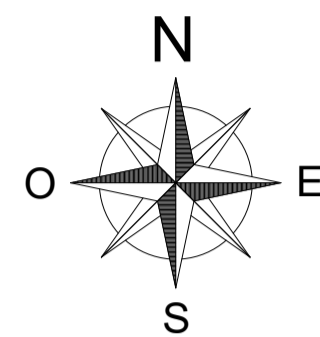

COMUNE DI MAGIONE  
PROVINCIA DI PERUGIA  
REGIONE UMBRIA

PROGETTO DEFINITIVO DI UN LOTTO DI IMPIANTI AGRO-FOTOVOLTAICI  
DENOMINATO "TORRE DELL'OLIVETO"  
DELLA POTENZA DI PICCO COMPLESSIVA P=26'260.08 kWp  
E POTENZA IN IMMISSIONE PARI A 20'700 kW  
SITO IN VIA REGIONALE 220 PIEVAIOLA NEL COMUNE DI MAGIONE (PG)

Proponente  
**Greencells Italia Srl**  
WALTHER-VON-DER-VOGELWEIDE PLATZ 8  
BOLZANO .BOZEN  
P. IVA: 03114740214

Progettazione  
**ESB** WHERE ENERGY HAPPENS Via Ponte di Legno, 7  
Milano  
gsbconsulting.it  
Preparato: Danilo Brambilla Verificato: Gianandrea Ing. Bertinazzo Approvato: Vasco Ing. Piccoli

**PROGETTAZIONE DEFINITIVA**

Titolo elaborato  
IMPIANTO FOTOVOLTAICO TORRE DELL'OLIVETO  
PTO - CAVIDITTO MT SU MAPPA CATASTALE  
VISTA 6

Elaborato N°	Data emissione		
<b>P08.6</b>	30/06/23		
N. Progetto	Nome file		
	MAGIONE		
	Scala	00	30/06/23
	1:2000	REV.	DATA
			PRIMA EMISSIONE
			DESCRIZIONE

IL PRESENTE DOCUMENTO NON POTRA' ESSERE COPIATO, RIPRODOTTO O ALTAMENTE PUBBLICATO, IN TUTTO O IN PARTE, SENZA IL CONSENSO SCRITTO DI GRENCCELLS ITALIA SRL. QUALSIASI UTILIZZO NON AUTORIZZATO SARANNO PERSEGUITO A NORMA DI LEGGE. THIS DOCUMENT CAN NOT BE COPIED, REPRODUCED OR PUBLISHED, EITHER IN PART OR IN ITS ENTIRETY, WITHOUT THE WRITTEN PERMISSION OF GRENCCELLS ITALIA SRL. UNAUTHORIZED USE WILL BE PROSECUTED BY LAW.