




**Legenda progetto:**


	Terreni in disponibilità del proponente		Identificazione interferenza
	Area Impianto Agrivoltaco recintata		Area Sottostazione Elettrica Utente di trasformazione (SS E.U.)
	Cavidotto di connessione in MT		Area SE RTN Terna denominata "Popolonia"
	Cavidotto di connessione in AT		Gasdotto/Metanodotto

INTERFERENZE	
1	GASDOTTO
2	ACQUEDOTTO COMUNALE
3	CANALE - FOSSO
4	CANALE - FOSSO
5	FIUME CORNIA
6	SS398
7	CANALE - FOSSO
8	CANALE - FOSSO
9	CANALE - FOSSO


Interferenze con tubazioni contenenti fluidi - sezione tipo

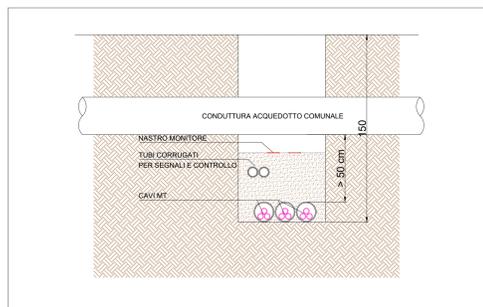


Interferenze con reti di telecomunicazione di pubblica illuminazione e di distribuzione elettrica - sezione tipo

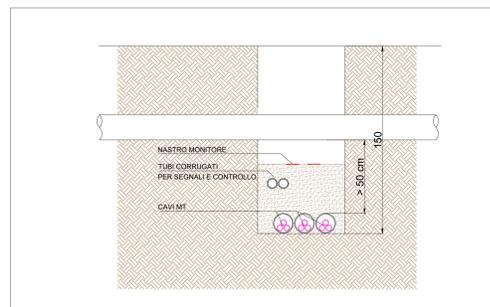


Interferenze con condutture gas/metano - sezione tipo (interno al campo agrivoltaco)

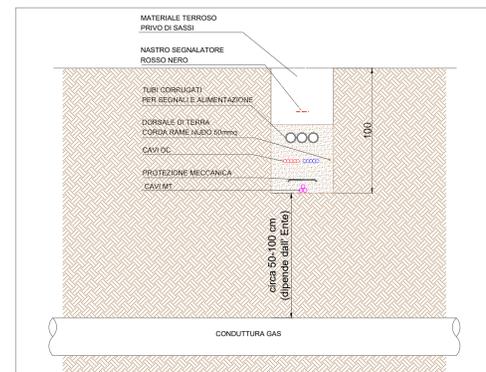

Interferenze con condutture gas/metano - sezione tipo (esterno al campo agrivoltaco)

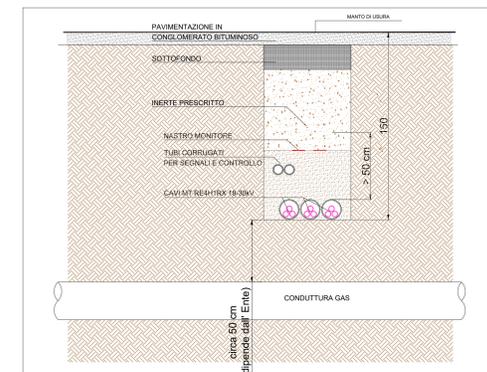


Interferenze con canali, fossi su strada - sezione tipo

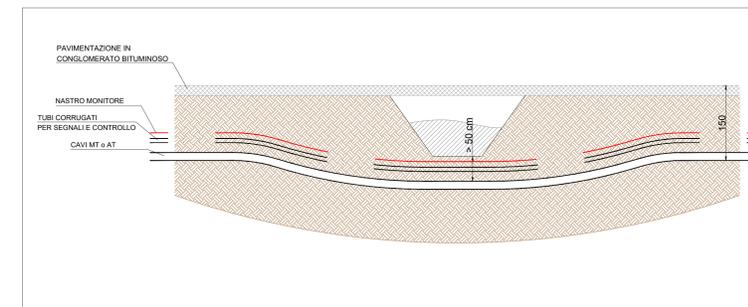


Nella situazione di interferenza con il cavo in AT vicino alla SE Popolonia, è possibile che venga inserita una lastra in PEAD a protezione dei tubi.

Interferenze con Fiume Cornia- sezione tipo

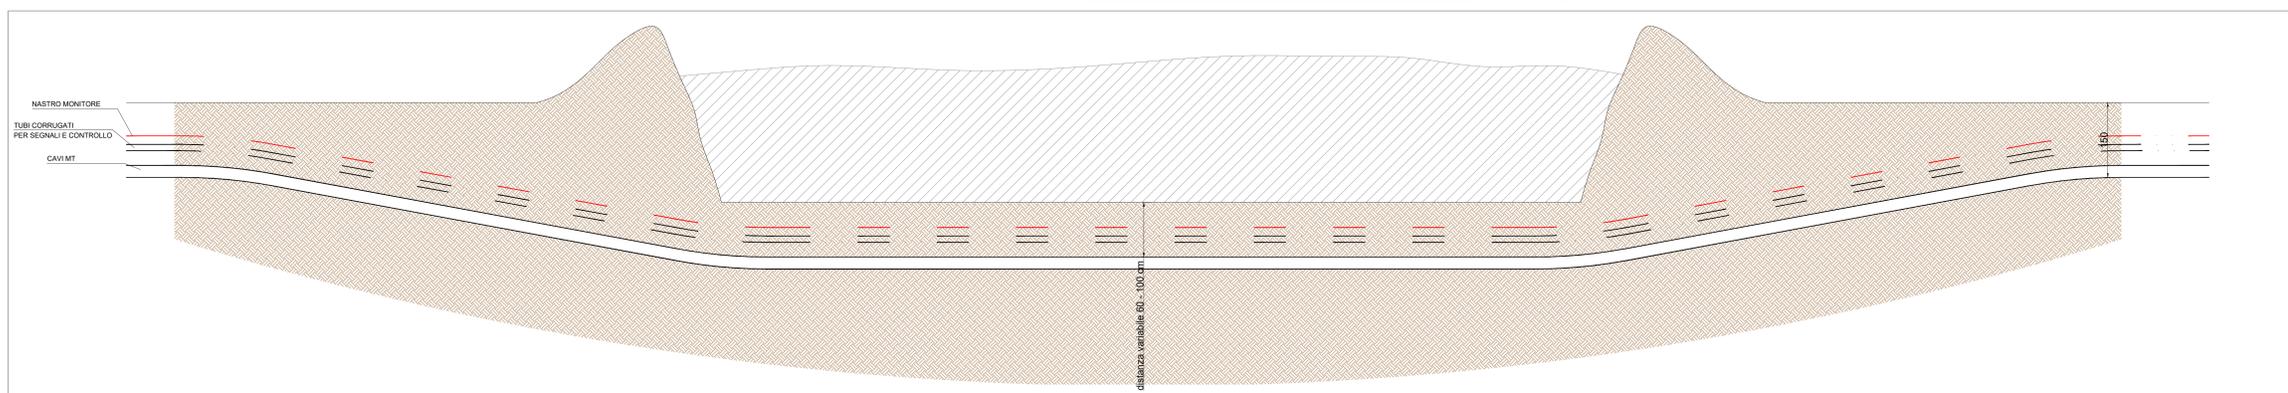

Interferenze con strada SS398 - sezione tipo

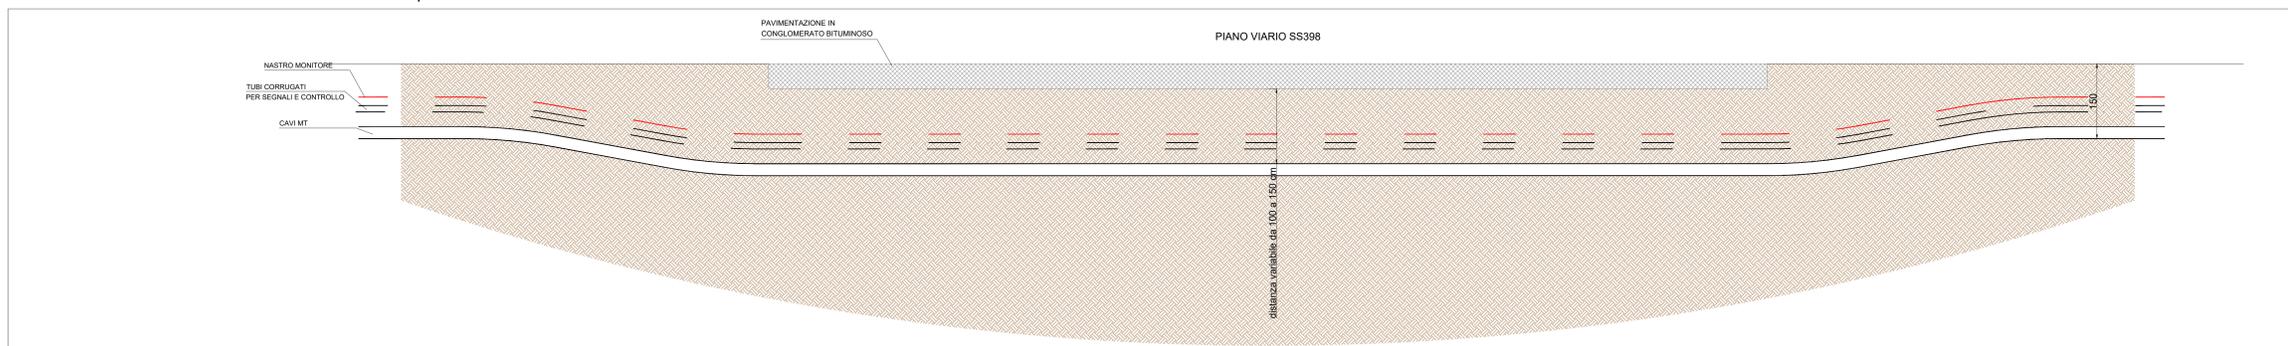

REGIONE TOSCANA	PROVINCIA DI LIVORNO	COMUNE DI PIOMBINO			
<p><b>OGGETTO:</b>          PROGETTO PER LA REALIZZAZIONE DI UN IMPIANTO AGRIVOLTAICO DENOMINATO "PIOMBINO" DELLA POTENZA DI 32.062,80 kWp, IN LOCALITA' ALTURETTA E PADULETTO DEL COMUNE DI PIOMBINO (LI) E DELLE RELATIVE OPERE PER LA CONNESSIONE ALLA RETE RTN.</p>					
<p><b>PROPONENTE:</b>          ORTA ENERGY 14 Srl          Viale Luigi Sturzo n. 43          20154 Milano (MI)          P.IVA 11898340960</p>					
<p><b>PROGETTISTA:</b>          Ing. ALBERTO VILLA          VIA GIORGIO STEPHENSON N.29          20157 MILANO          iscritto all'Ordine degli Ingegneri della prov. Como al n. 2482 sez. A</p>					
<p><b>SVILUPPATORE:</b>          HQ ENGINEERING ITALIA SRL          VIA G. STEPHENSON N.29          20157 MILANO          P.IVA 0699160082          Tel. 02 9060210</p>					
<p><b>PROFESSIONISTI:</b>          Dott. Fausto Giardi (Agronomo)          Dott. Ing. Camillo Genesi (Doc. CF Project Innovation Engineering S.r.l.s. - Ingegnere opere di rete)          Dott.ssa Giordana Pace (Archeologa PhD)          Dr. Giorgio Luca Finazzi (Geologo)          Maria Giordana (Tecnico Competente in Acustica)          Dott. Ing. Matteo Tretti Collag (Ingegnere opere elettriche e di rete)</p>					
<p><b>ELABORATO:</b>          INTERFERENZE IMPIANTO AGRIVOLTAICO E IMPIANTO DI CONNESSIONE</p>					
Tavola N.	Codice	NOME FILE	DATA	SCALA	
TAV 18_PROG.	LI01	LI01_Progetto_dwg	08/01/2024	1:10.000	
REVISIONI					
REV.	DATA	DESCRIZIONE	ESEGUITO	VERIFICATO	APPROVATO
00	08/01/2024	PRESENTAZIONE VIA	LN	EB	AV