


PLANIMETRIA LOTTO 1
SCALA 1:1.000




SCALA 1:500

SEZIONE n. 5 - PROFILO LONGITUDINALE direz. N-S

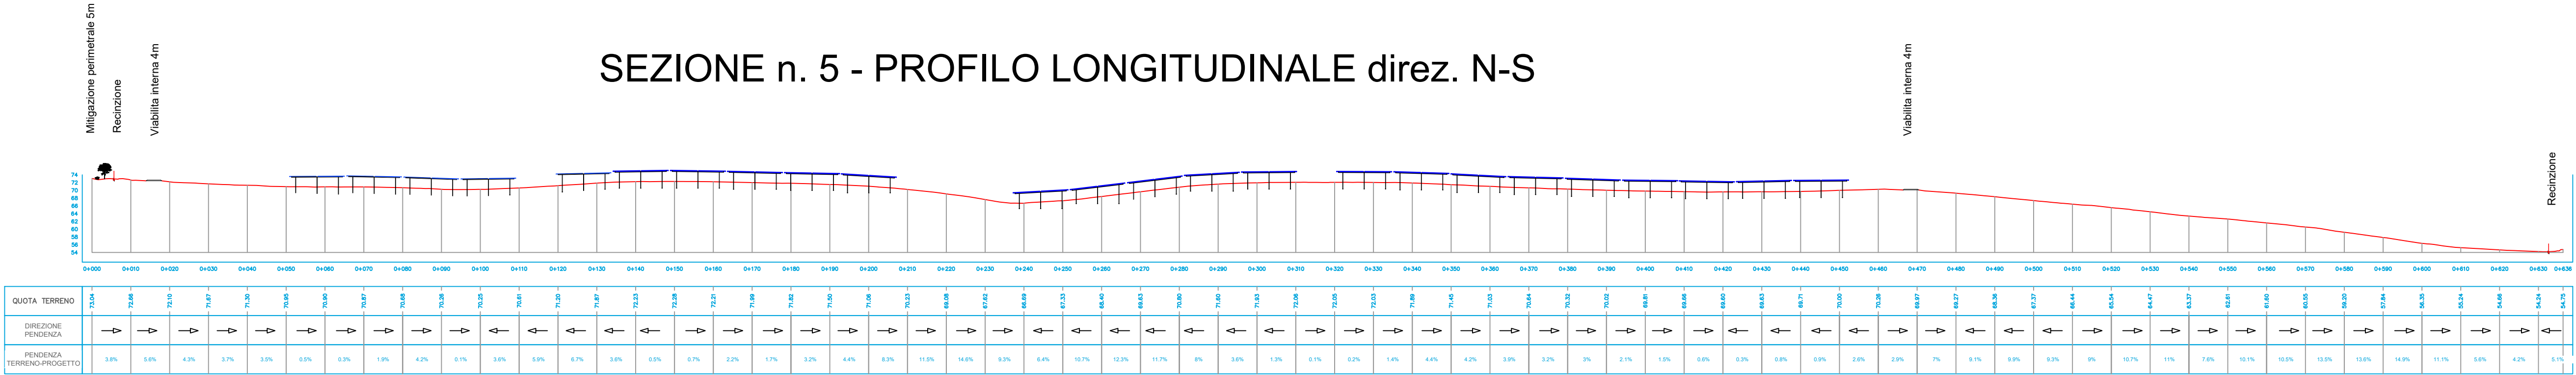


SEZIONE n. 12 - PROFILO LONGITUDINALE direz. N-S

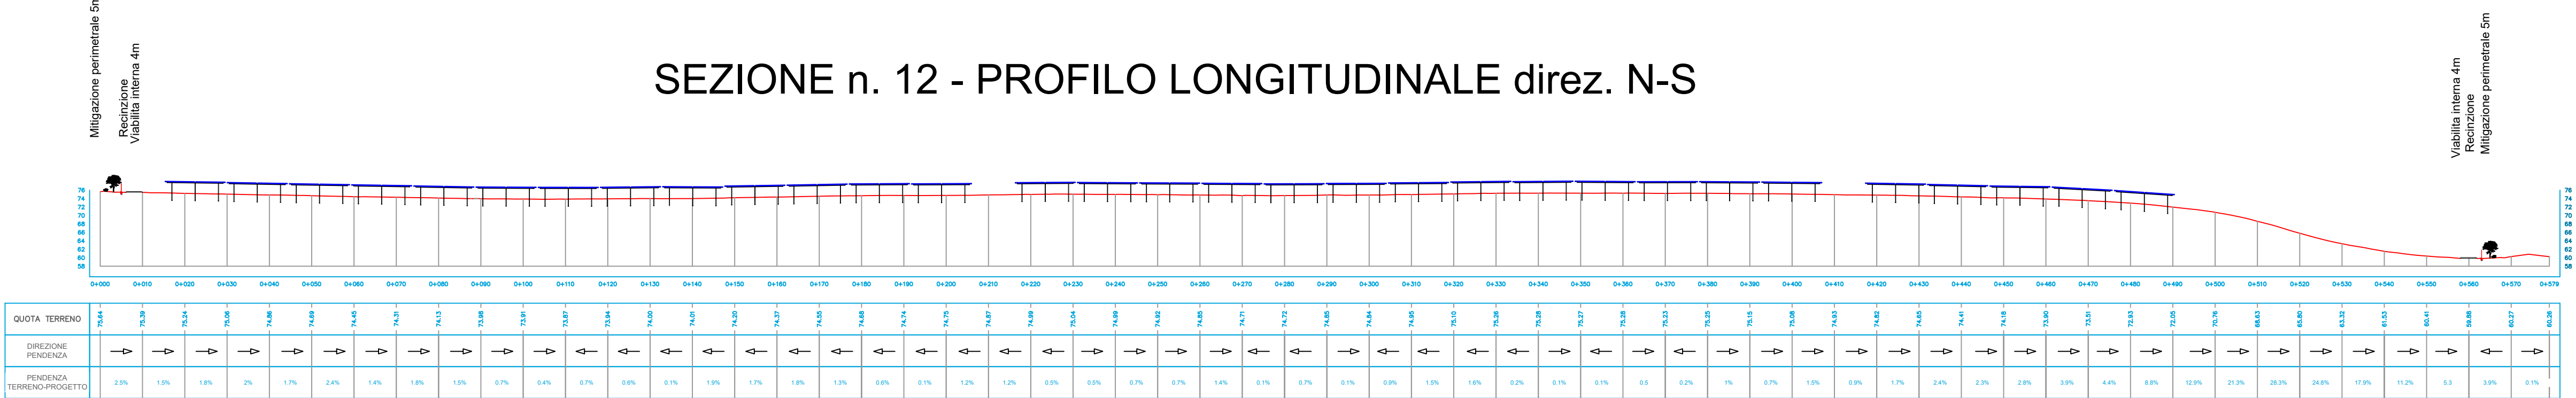

SEZIONE 1 - SEZ. TRASVERSALE direz. O-E



SEZIONE 2 - SEZ. TRASVERSALE direz. O-E

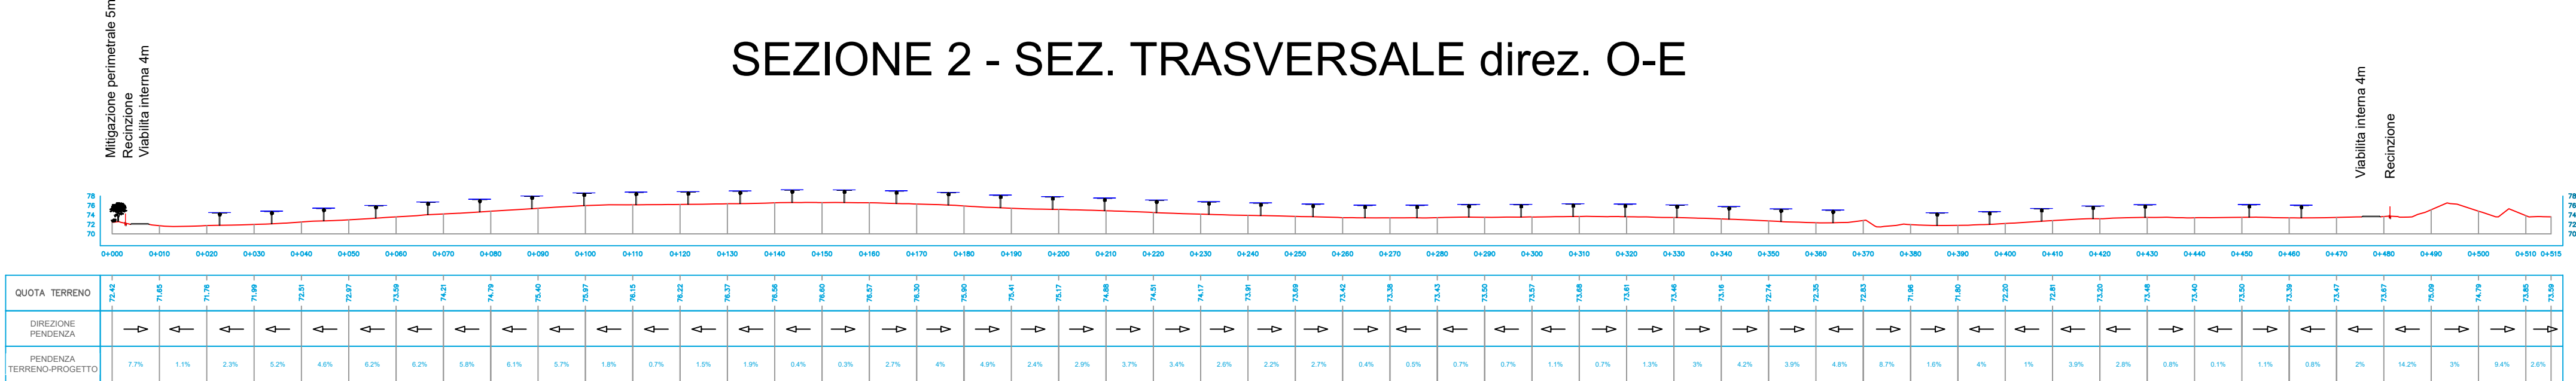

Comune di MONTALTO DI CASTRO
Provincia di VITERBO
Regione LAZIO



PROGETTANTE

SOLARSAP TRE SRL
Via G. Cesare, 102
01018 Montalto di Castro (VT)
P.I. 1722091011

PROGETTO DEFINITIVO

IMPIANTO DI PRODUZIONE DI ENERGIA ELETTRICA DA FONTE RINNOVABILE E AGROFOTOLTAICO DI POTENZA NOMINALE PARI A 32.086,40 KWp. E RELATIVE OPERE DI CONNESSIONE ALLA RETE RTN

"SOLARE MONTALTO DI CASTRO GUNZA BELLA"

OGGETTO

SEZIONI E PROFILI DEL TERRENO CAMPO PV N.1

DATA

8 gennaio 2024

INVIATO E CARICATO

EL 023

SCALA

1:1.000/1:500

Trasversali: 40.000/1:500

PROGETTISTA

EDILSAP

Ing. Roberto Saporiti
Via S. Maria, 10
01018 Montalto di Castro (VT)
P.I. 1722091011

VERIFICATO

Ing. Roberto Saporiti
Via S. Maria, 10
01018 Montalto di Castro (VT)
P.I. 1722091011

REDAZIONE

Ing. Roberto Saporiti
Via S. Maria, 10
01018 Montalto di Castro (VT)
P.I. 1722091011

APPROVAZIONE

Ing. Roberto Saporiti
Via S. Maria, 10
01018 Montalto di Castro (VT)
P.I. 1722091011