



PLANIMETRIA LOTTO 2
SCALA 1:1.000

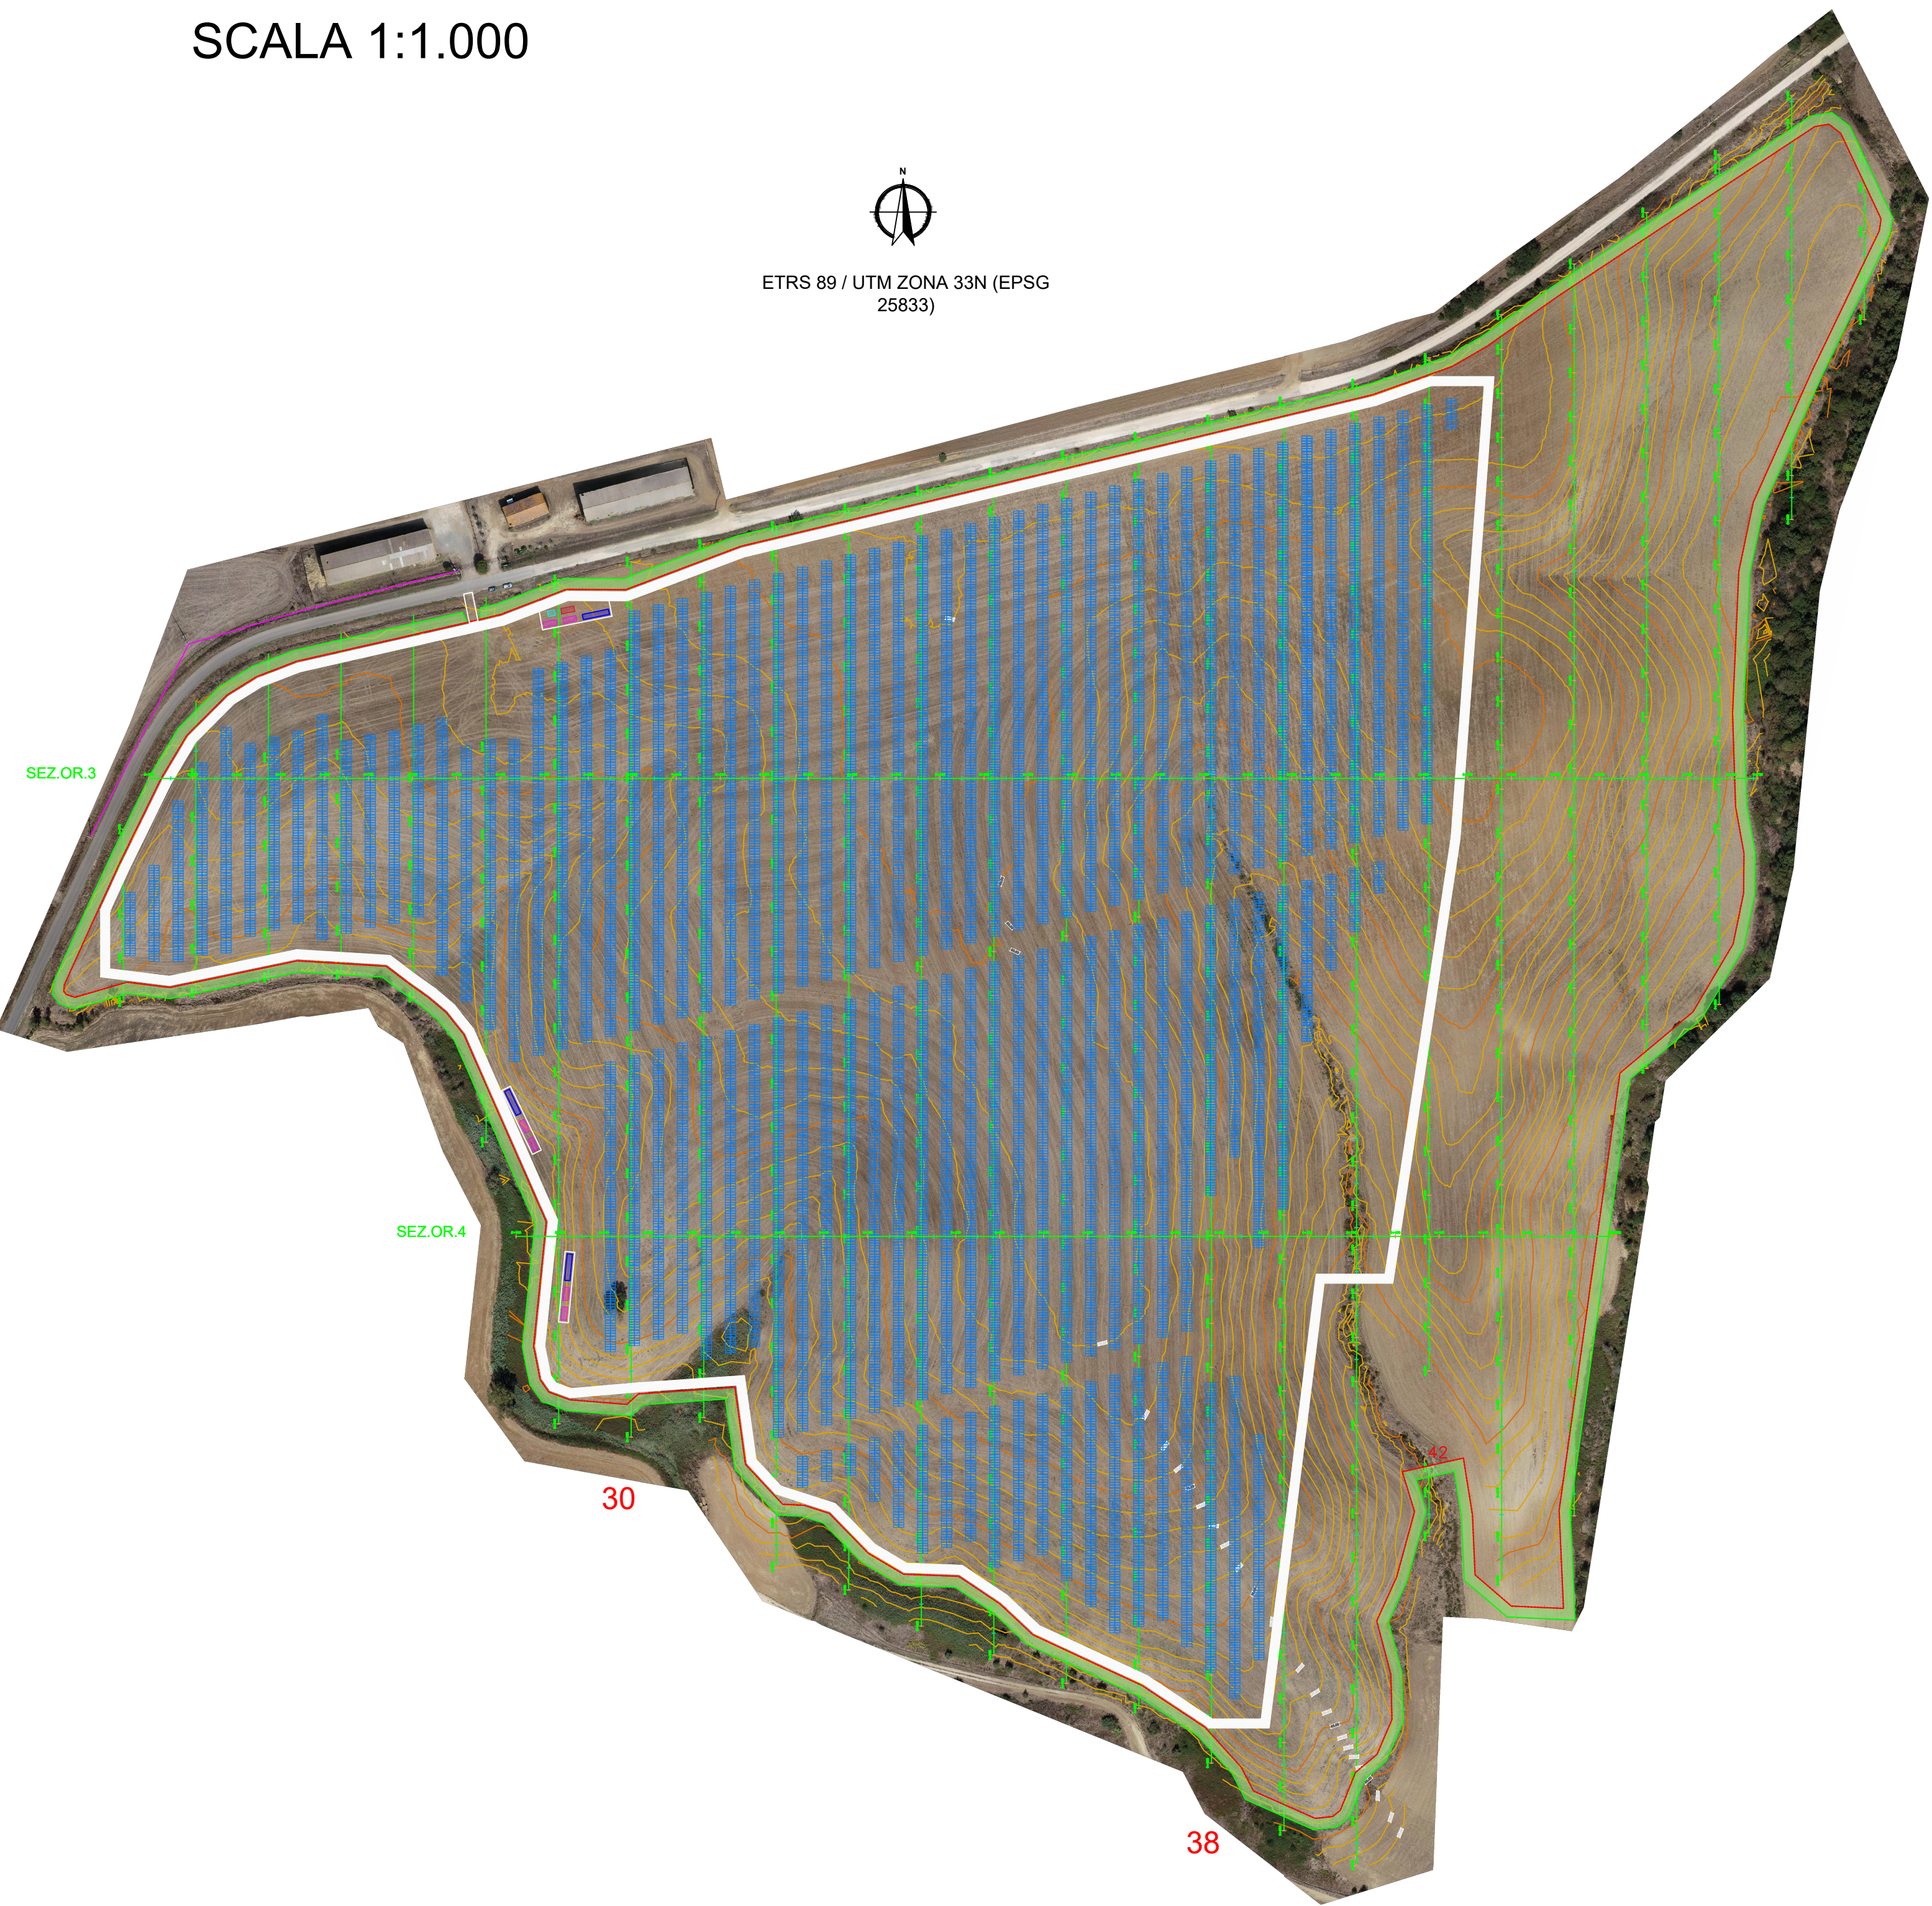


SCALA 1:500


SEZIONE n. 30 - PROFILO LONGITUDINALE direz. N-S

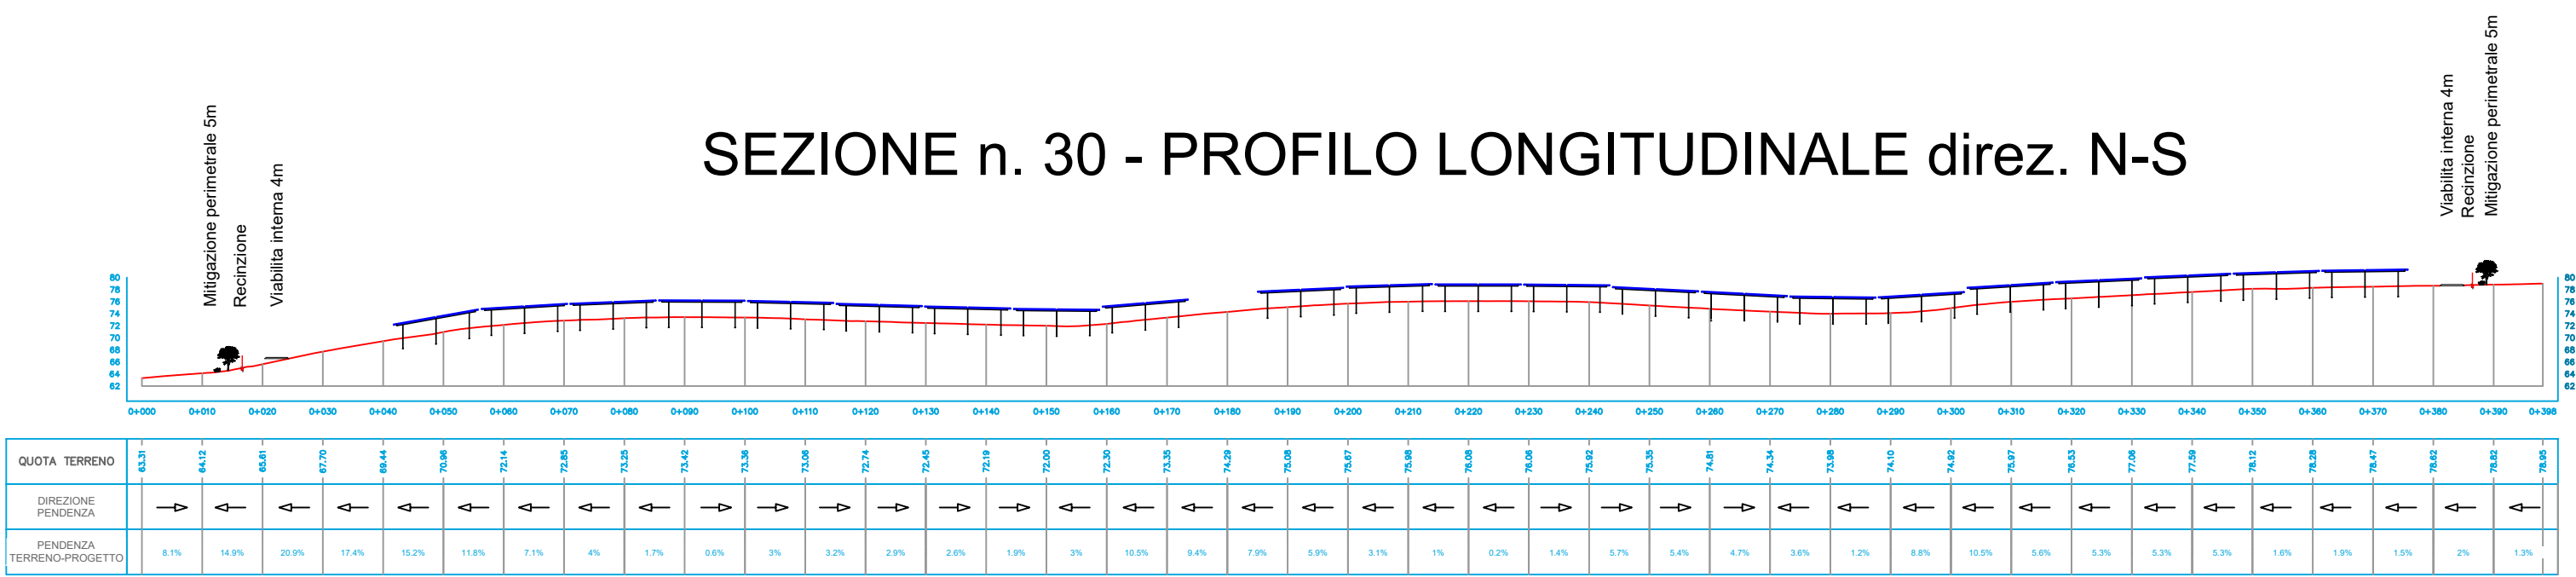


SEZIONE n. 38 - PROFILO LONGITUDINALE direz. N-S

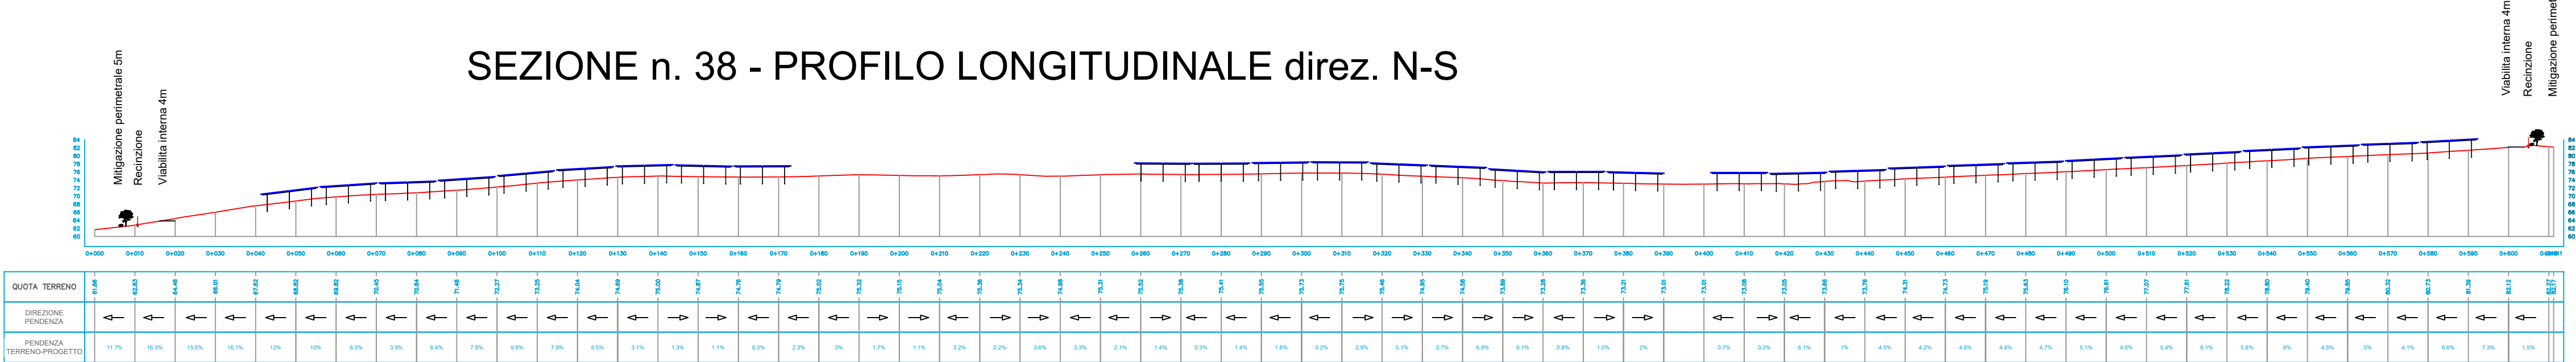

SEZIONE 3 - SEZ. TRASVERSALE direz. O-E

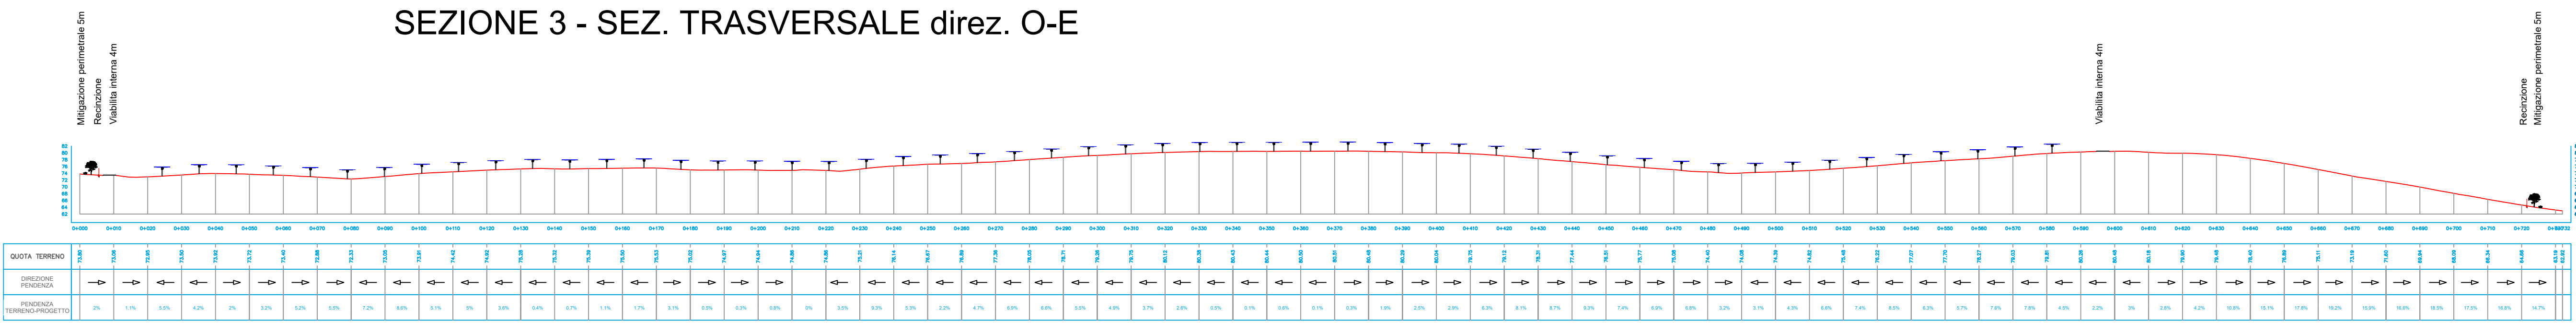

SEZIONE 4 - SEZ. TRASVERSALE direz. O-E

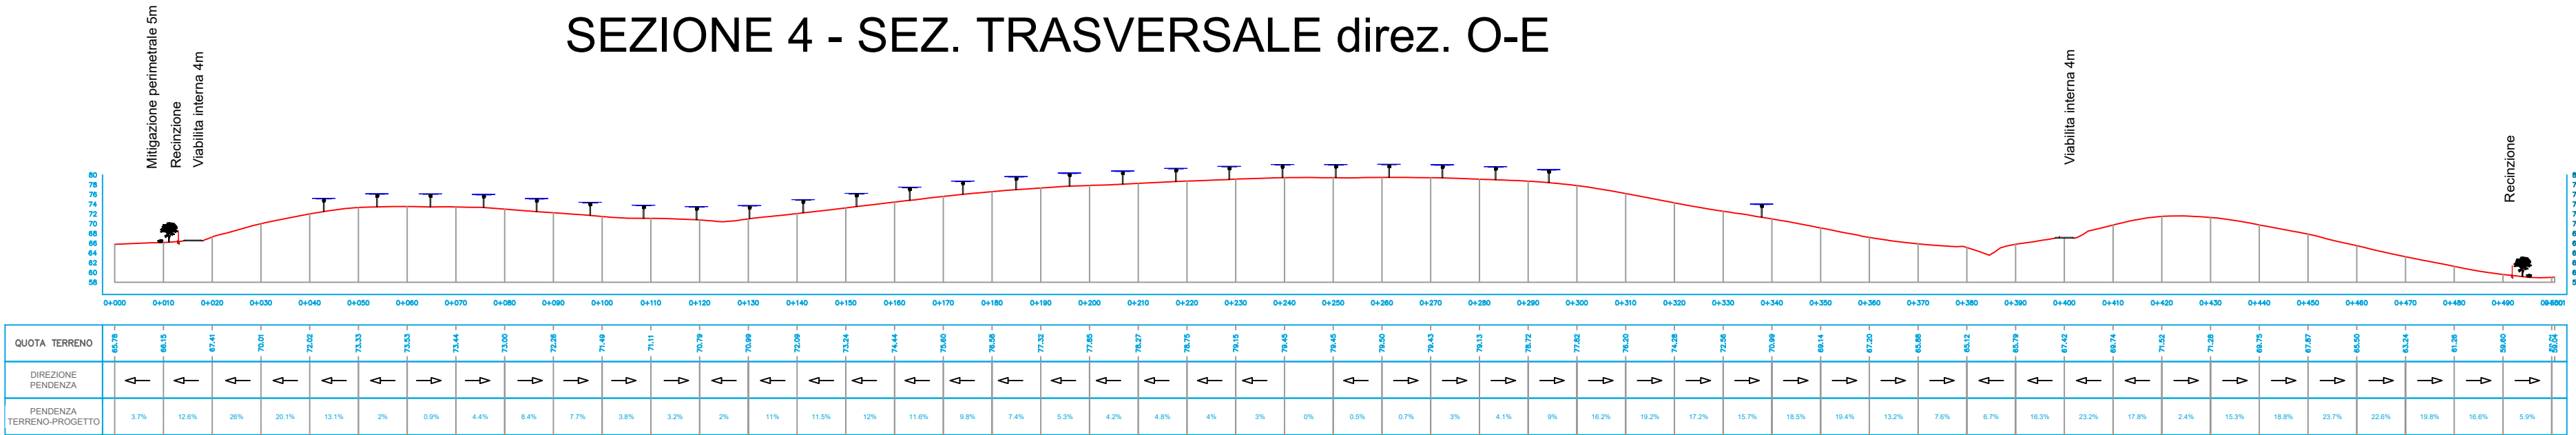

Comune di MONTALTO DI CASTRO
Provincia di VITERBO
Regione LAZIO



PROGETTO DEFINITIVO

IMPIANTO DI PRODUZIONE DI ENERGIA ELETTRICA DA FONTE RINNOVABILE AGROFOTOTAGIA DI POTENZA NOMINALE PARI A 30.000 KWp E RELATIVE OPERE DI CONNESSIONE ALLA RETE RTN
"SOLARE MONTALTO DI CASTRO GUINZA BELLA"

SEZIONI E PROFILI DEL TERRENO CAMPO PV N.2

DATA: 8 gennaio 2024
SCALA: 1:1.000 (1:500) EL. 023.1


SOLARSAP TRE SRL
Via Roma, 100 - 01012 Viterbo (VT)
P.I. 10204410101


Ing. GIUSEPPE DI GIACOMO
Ingegnere
Aut. Prov. di Viterbo n. 123456789

PROGETTO
SOLARSAP TRE SRL
Via Roma, 100 - 01012 Viterbo (VT)
P.I. 10204410101

PROGETTO
SOLARSAP TRE SRL
Via Roma, 100 - 01012 Viterbo (VT)
P.I. 10204410101