

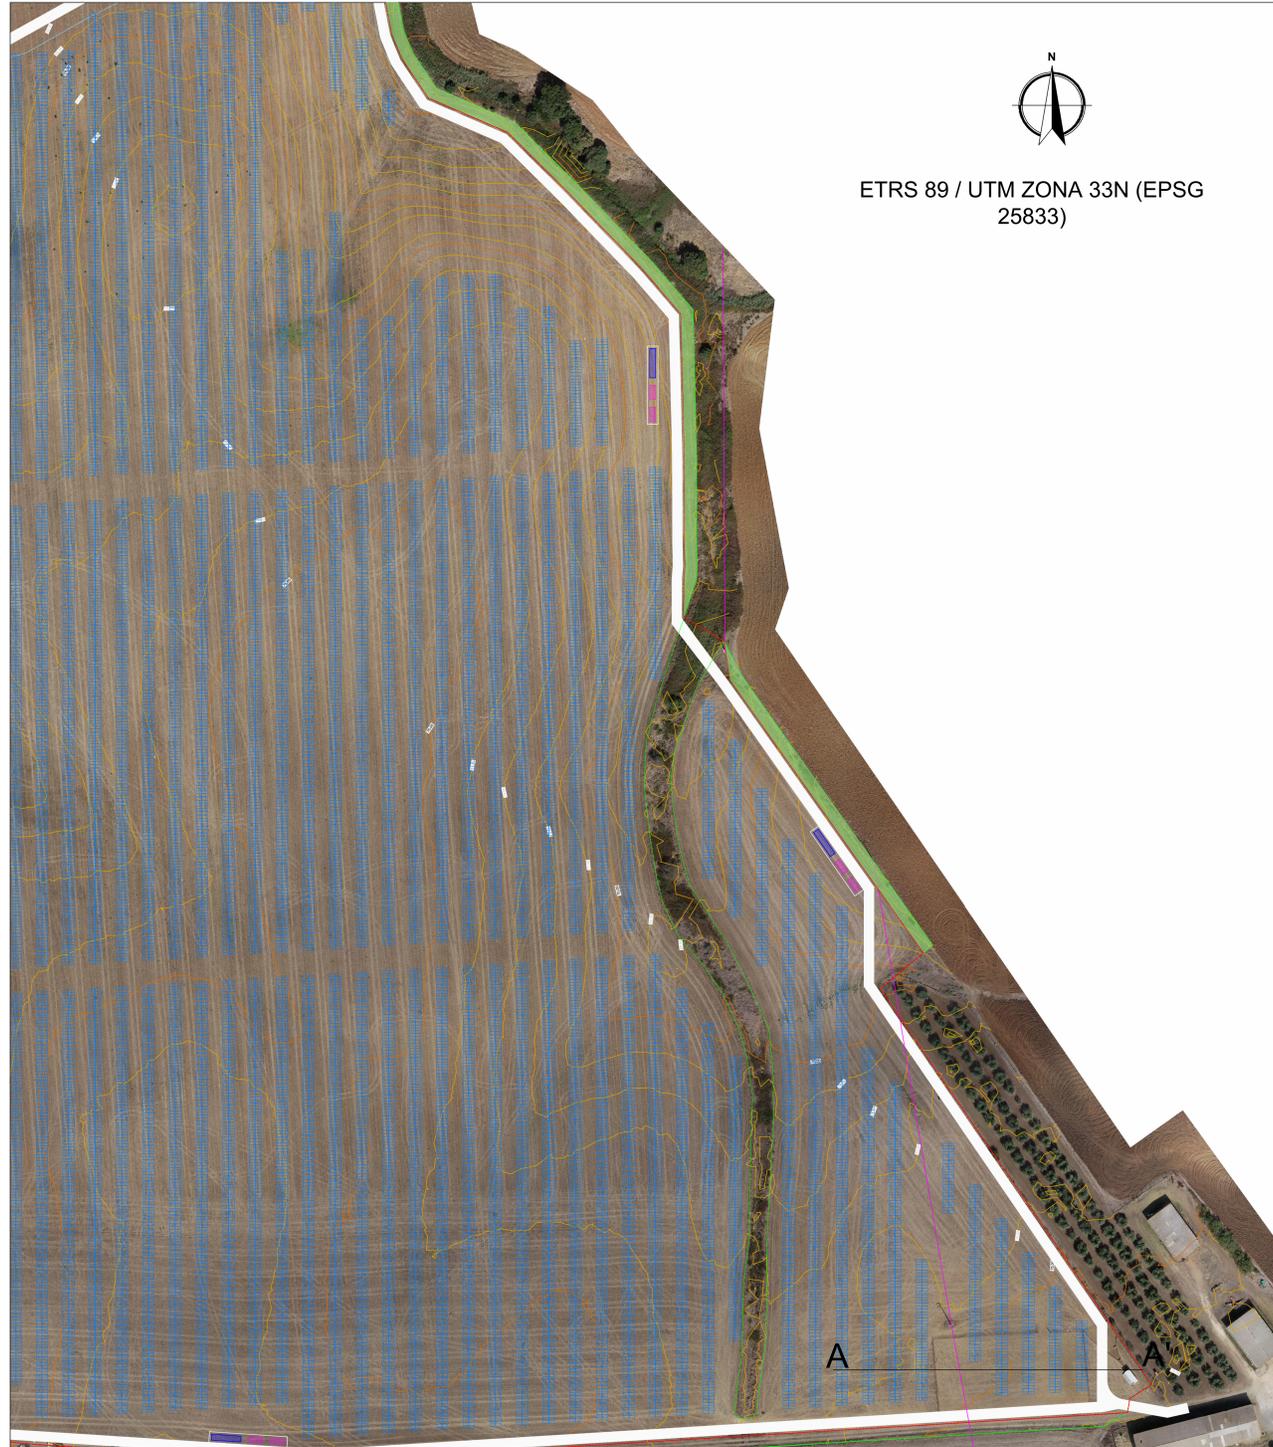


STRALCIO PLANIMETRICO SCALA 1:1000

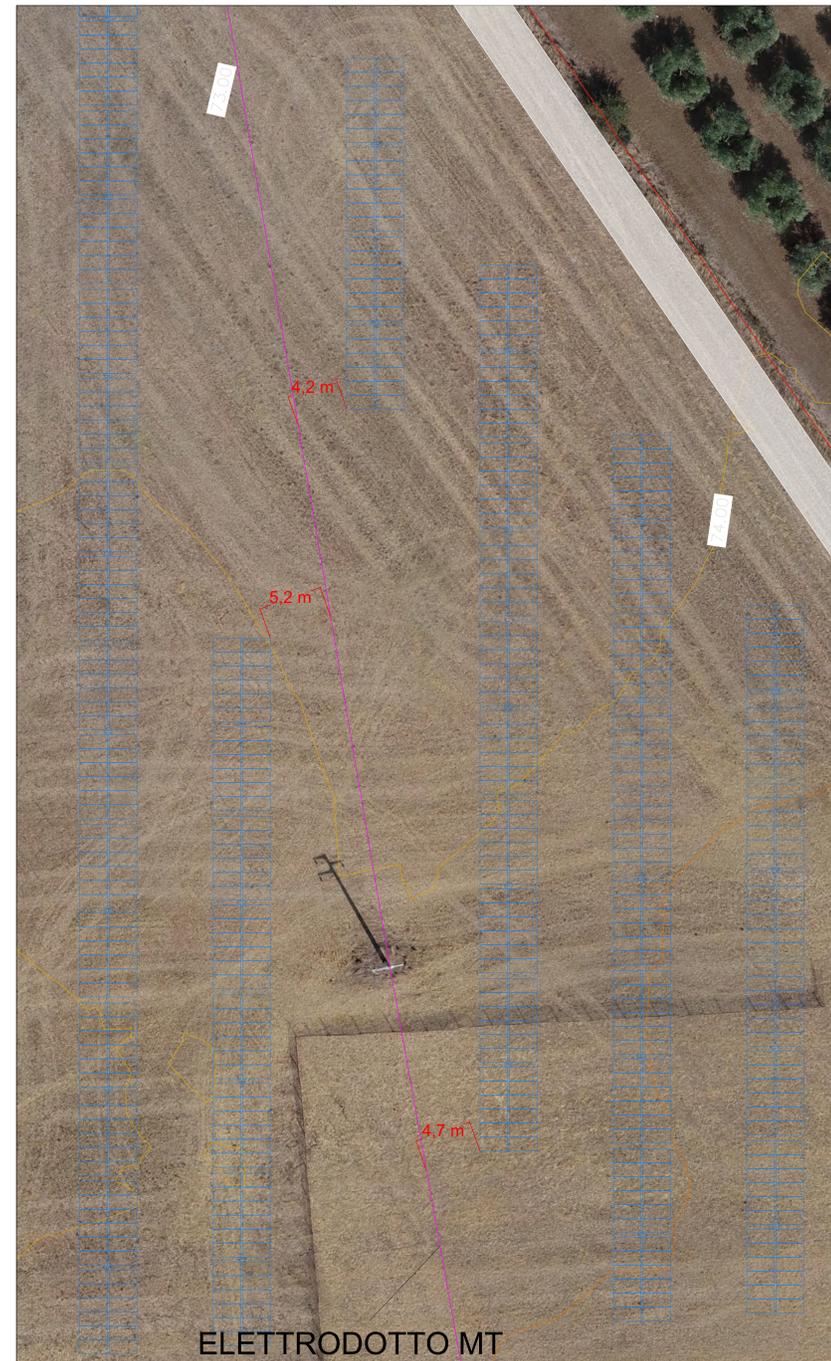

SEZIONE A-A'
Scala 1:200

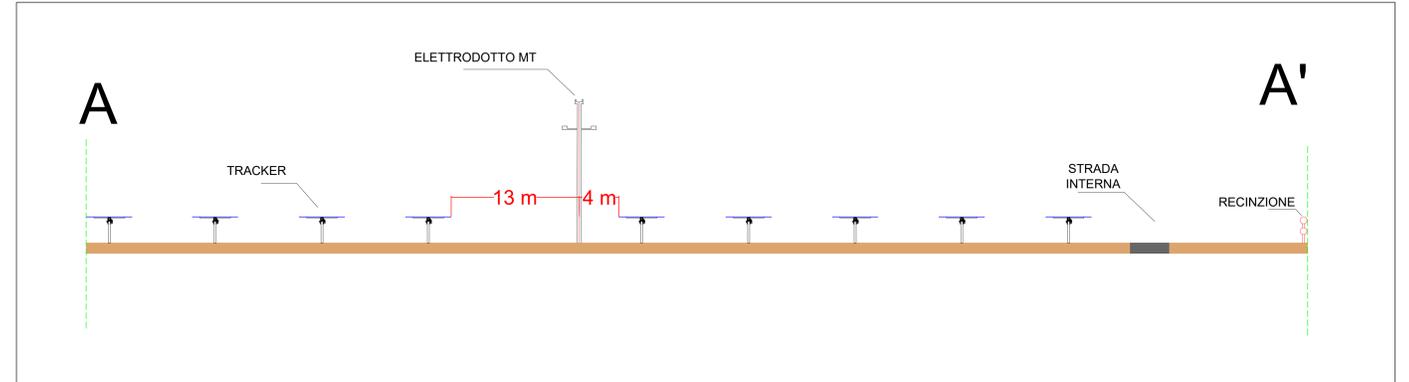

DETTAGLIO
PLANIMETRIA
Scala 1:200

Comune di MONTALTO DI CASTRO		Provincia di VITERBO		Regione LAZIO	
PROponente	SOLARSAP TRE SRL Via di Senna Cardillo, 452 00166 ROMA (RM) P.I. 17267661001				
OPERA	PROGETTO DEFINITIVO IMPIANTO DI PRODUZIONE DI ENERGIA ELETTRICA DA FONTE RINNOVABILE AGRIVOLTAICA DI POTENZA NOMINALE PARI A 32.085,60 kWp E RELATIVE OPERE DI CONNESSIONE ALLA RETE RTN "SOLARE MONTALTO DI CASTRO GUINZA BELLA"				
OGGETTO	TITOLO ELABORATO:				
	PARTICOLARI COSTRUTTIVI: FASCE DI RISPETTO DAGLI ELETTRODOTTI MT				
	DATA:	8 gennaio 2024	N°/CODICE ELABORATO:	EL 027	
	SCALA:	1:1000/1:200	Tipologia:	EL (ELABORATI)	
TECNICI	PROGETTISTI:	TIMBRI E FIRME:			
	EDILSAP s.r.l. Via di Senna Cardillo, 452 00166 ROMA Ing. Fernando Sorrento Project Manager				
	001	20240004	Elaborato per conto Viterbo	EDILSAP s.r.l.	Ing. Fernando Sorrento
	N° REVISIONE	001	OGGETTO DELLA REVISIONE	ELABORAZIONE	VERIFICA
			Progettato e redatto dal presente documento sono riservati: la riproduzione e l'uso.		