
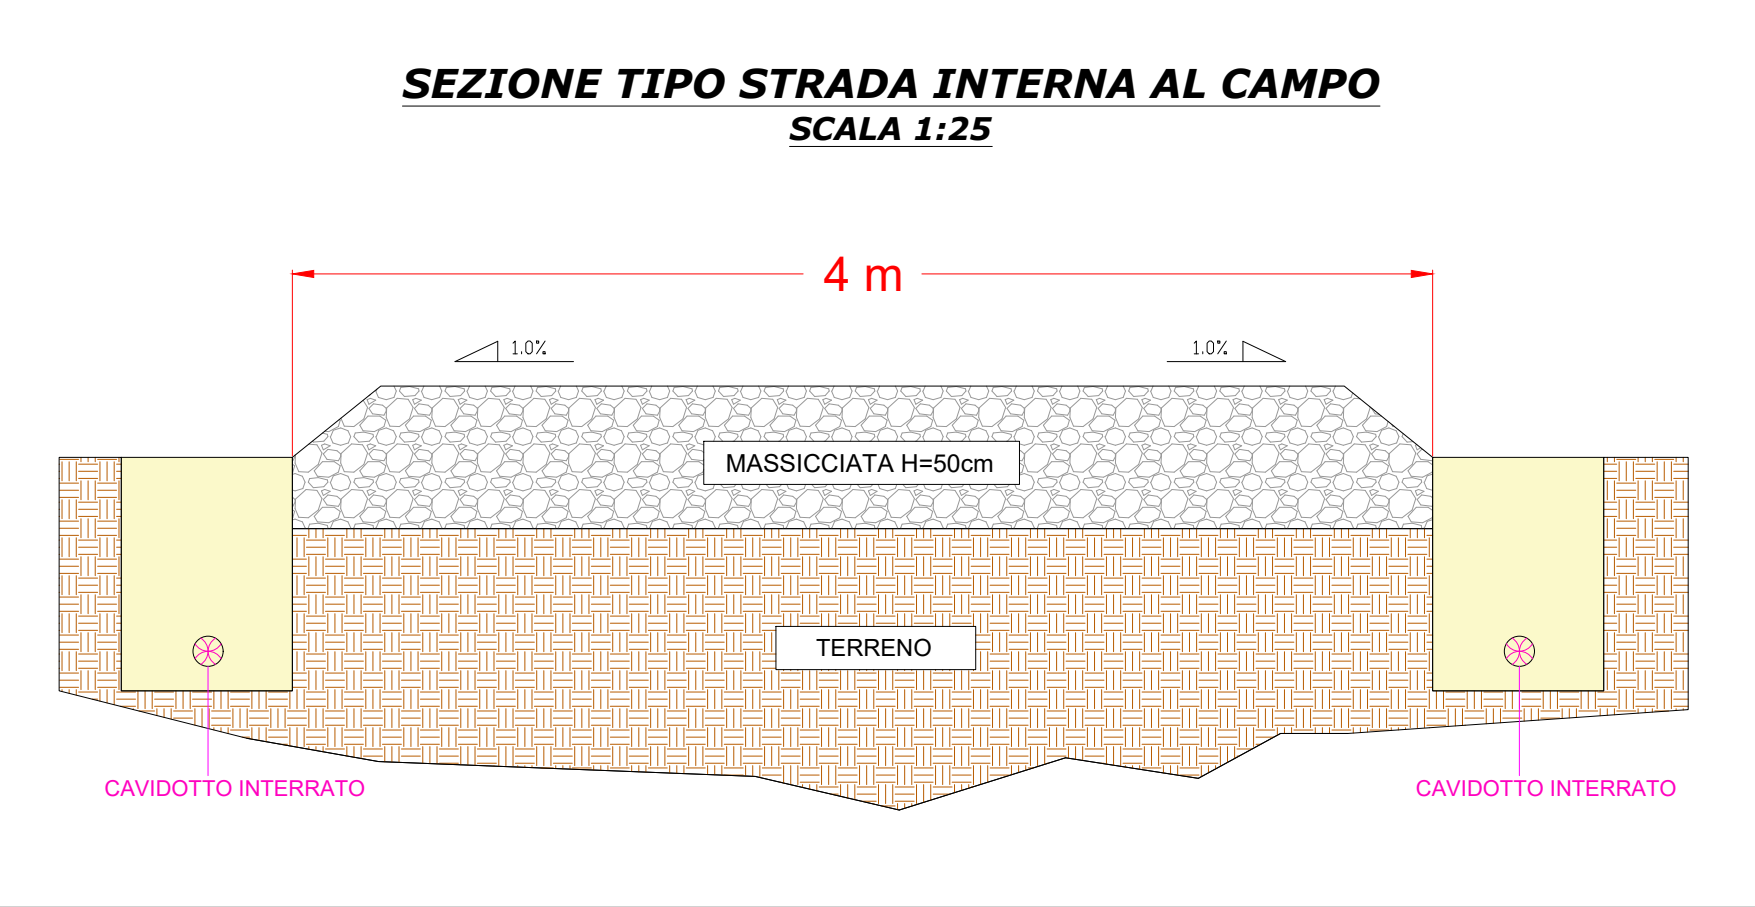
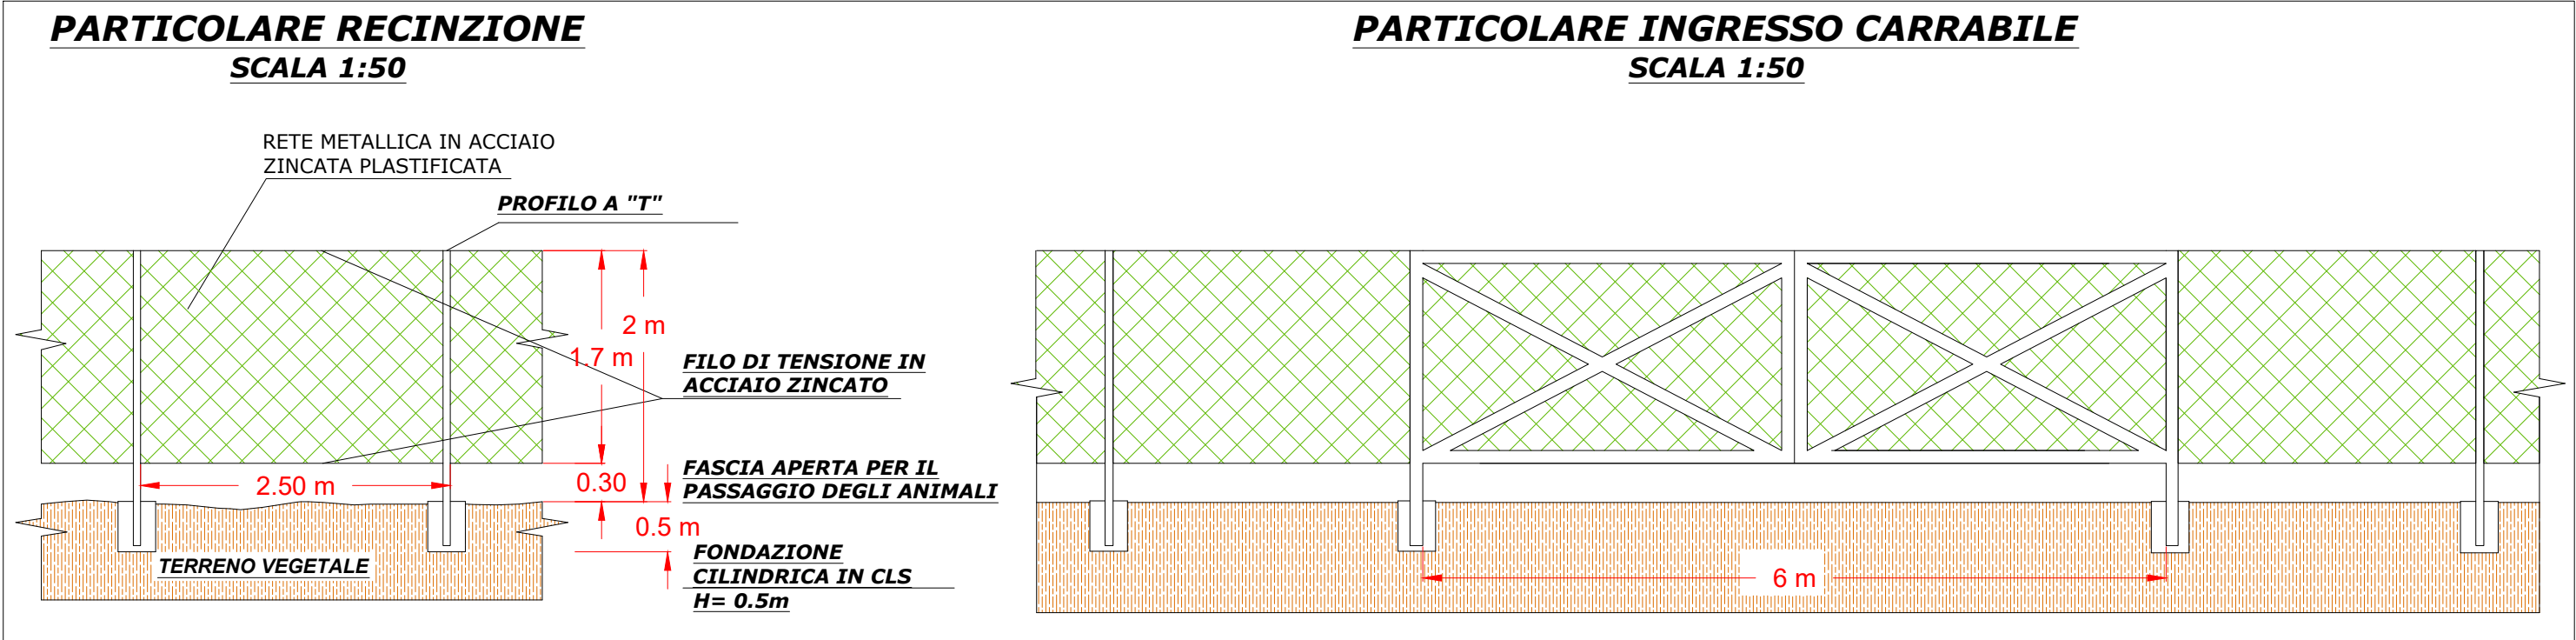
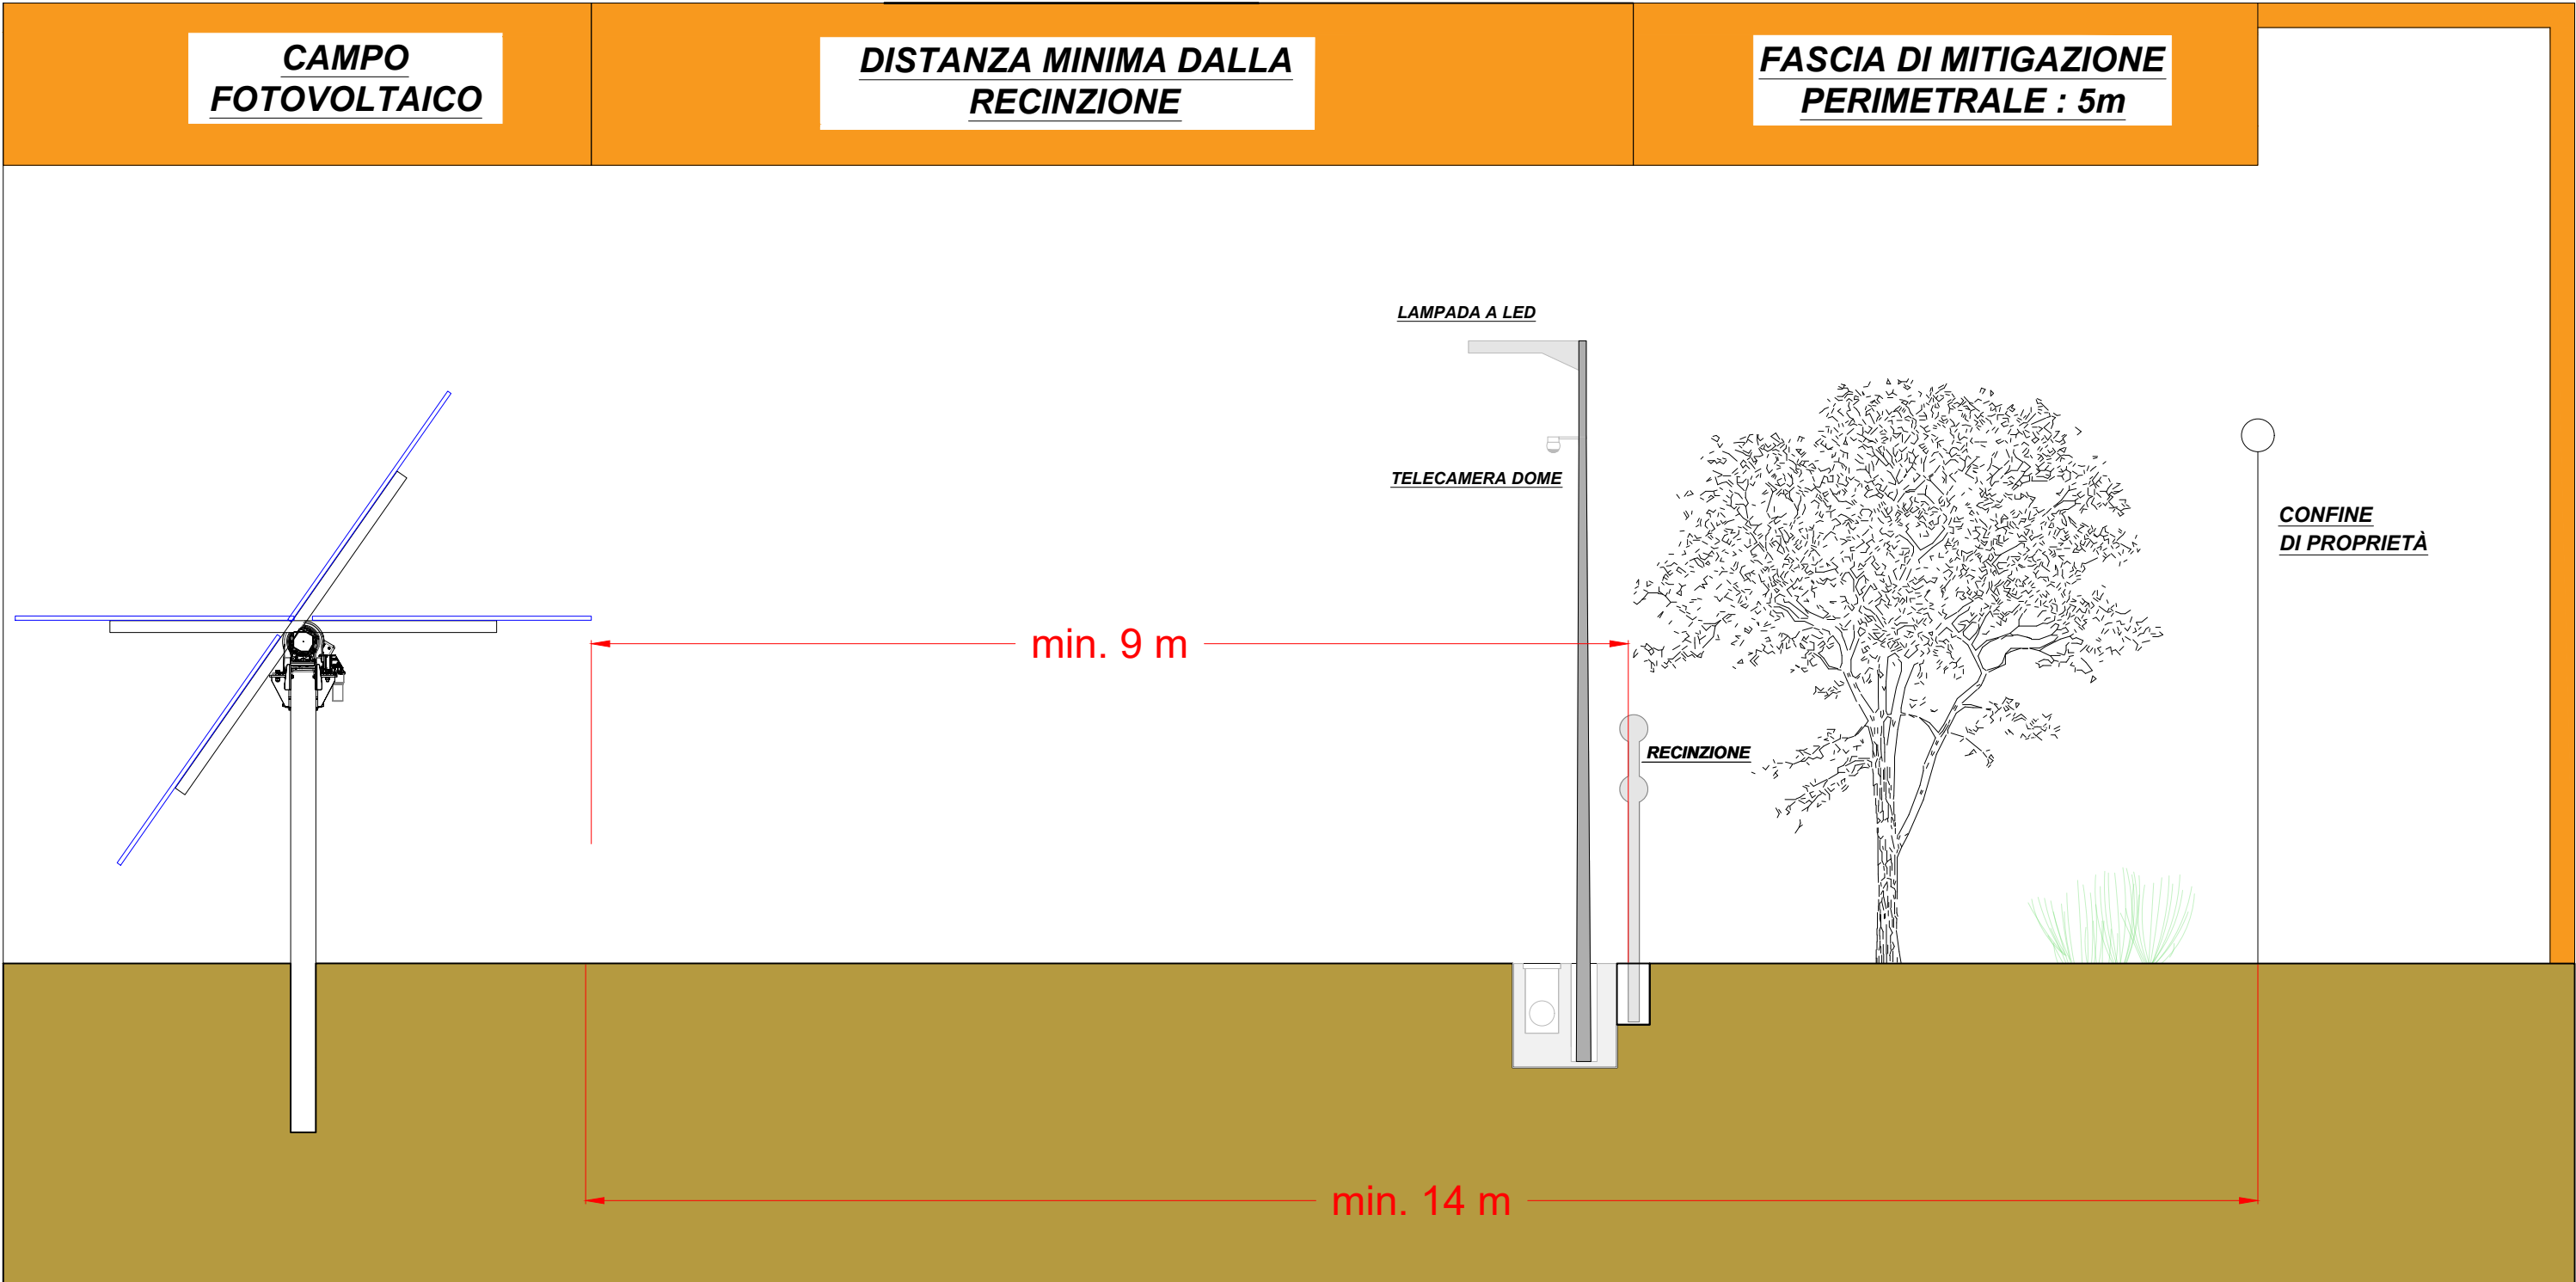


SEZIONI TIPO FASCIA DI RISPETTO DAI CONFINI
SCALA 1:50

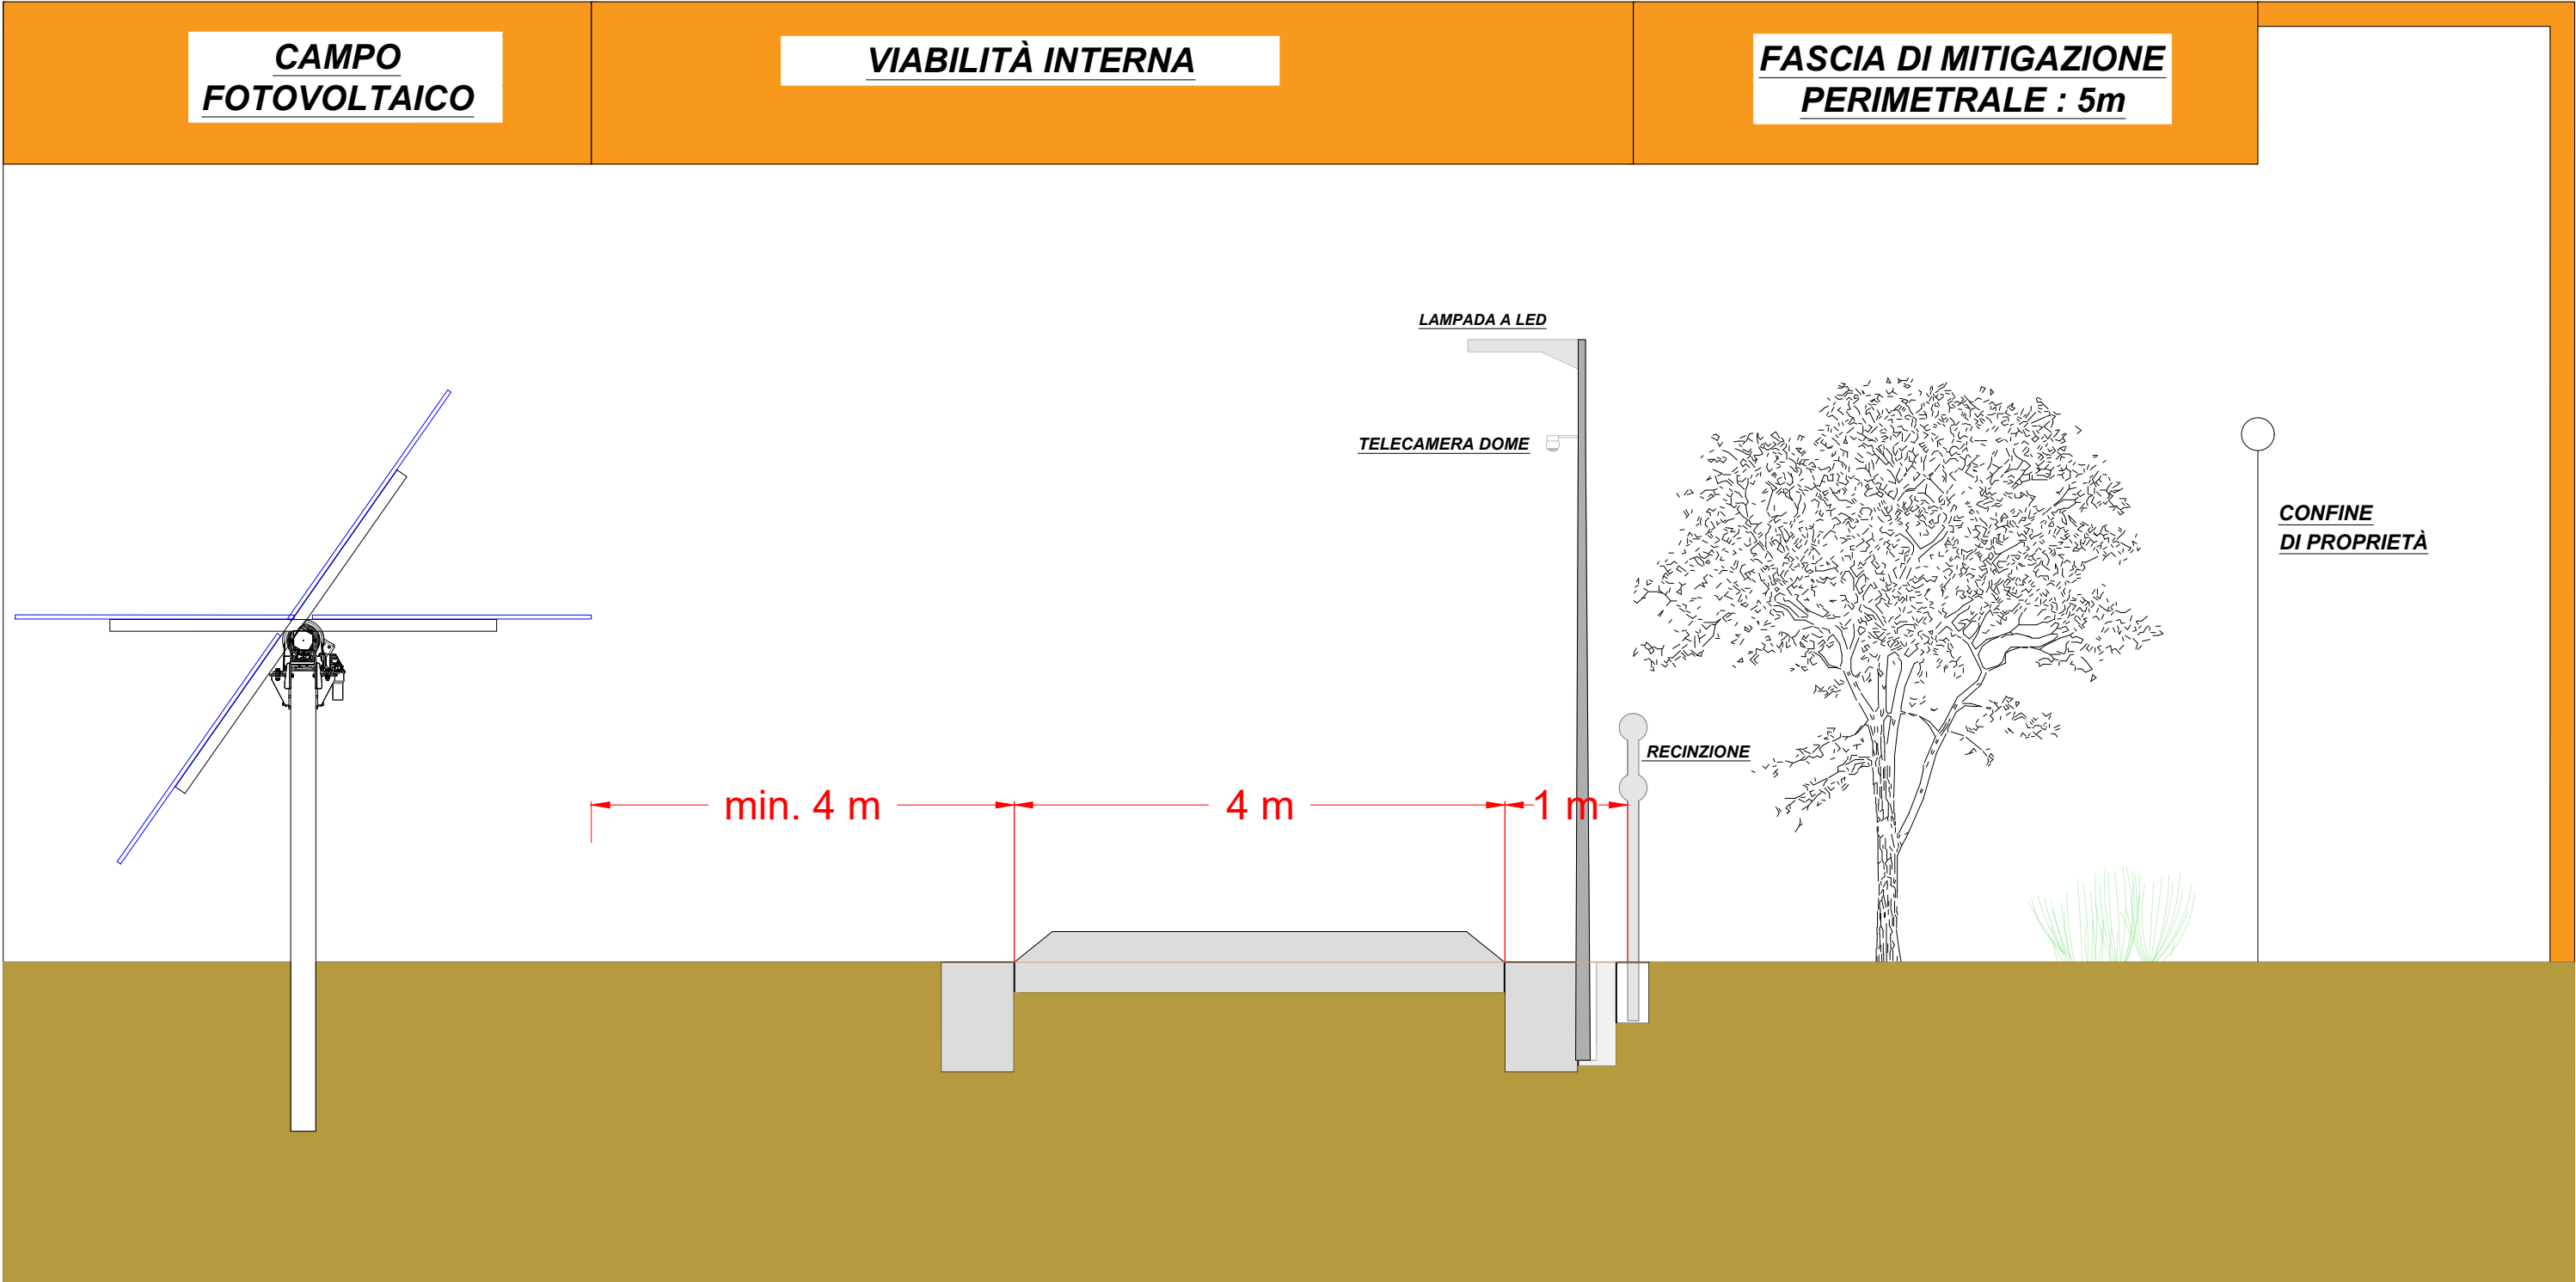

SISTEMA DI VIDEOSORVEGLIANZA

5.113 m di recinzione
Nr. 2 cancelli di ingresso
Nr. 128 Videocamere sorveglianza montate su palo in acciaio alto 5.50 m f.l. passo 40 m;
Telecamera con sensore 1/4", con luce notturna IF Campo di funzionamento 100 m

Videocamera posizionata ad un'interlinea di 40m
Il sistema videocamera self-powered (pannello fotovoltaico a pannello) e wireless
Nr. 1 Sistema centralizzato, posizionato nel fabbricato UFFICIO O&M, per:
- allarme e gestione videocamera
- videoregistrazione delle immagini
- controllo accessi

TELECAMERA DOME


Sensore CMOS da 1/2" a scansione progressiva 3.1 M
Risoluzione 3.1 Megapixel
Illuminazione minima 0 Lux
Campo di visuale angolare 100.12° (Wide) / 73.76° (Wide)
26.88° (Tele)
Controllo messa a fuoco Manuale / FOCUS semplice / Distanza e notte
Day & Night Auto (ICR) / A colori / B/N / Esterno
Compensazione del contrasto OF / BLC / HLC / WDR
Riduzione digitale del rumore (DNR) / S/NR 180 x 30

Altre dotazioni
Rilevazione di movimento (con zona privacy)
Controllo guadagno
Sistema di scansione Progressiva
Analisi video intelligente
Rilevazione viso
Rilevazione manomissione

Temperatura di funzionamento -10°C ~ +50°C
Umidità relativa inferiore 90%
Alimentazione 12 Vcc. PoE
Assorbimento Min 9.5W ~ Max 11.8W
Dimensioni mm Ø132.1 x 107.8



DETTAGLIO PALO DI ILLUMINAZIONE E VIDEOSORVEGLIANZA
SCALA 1:25

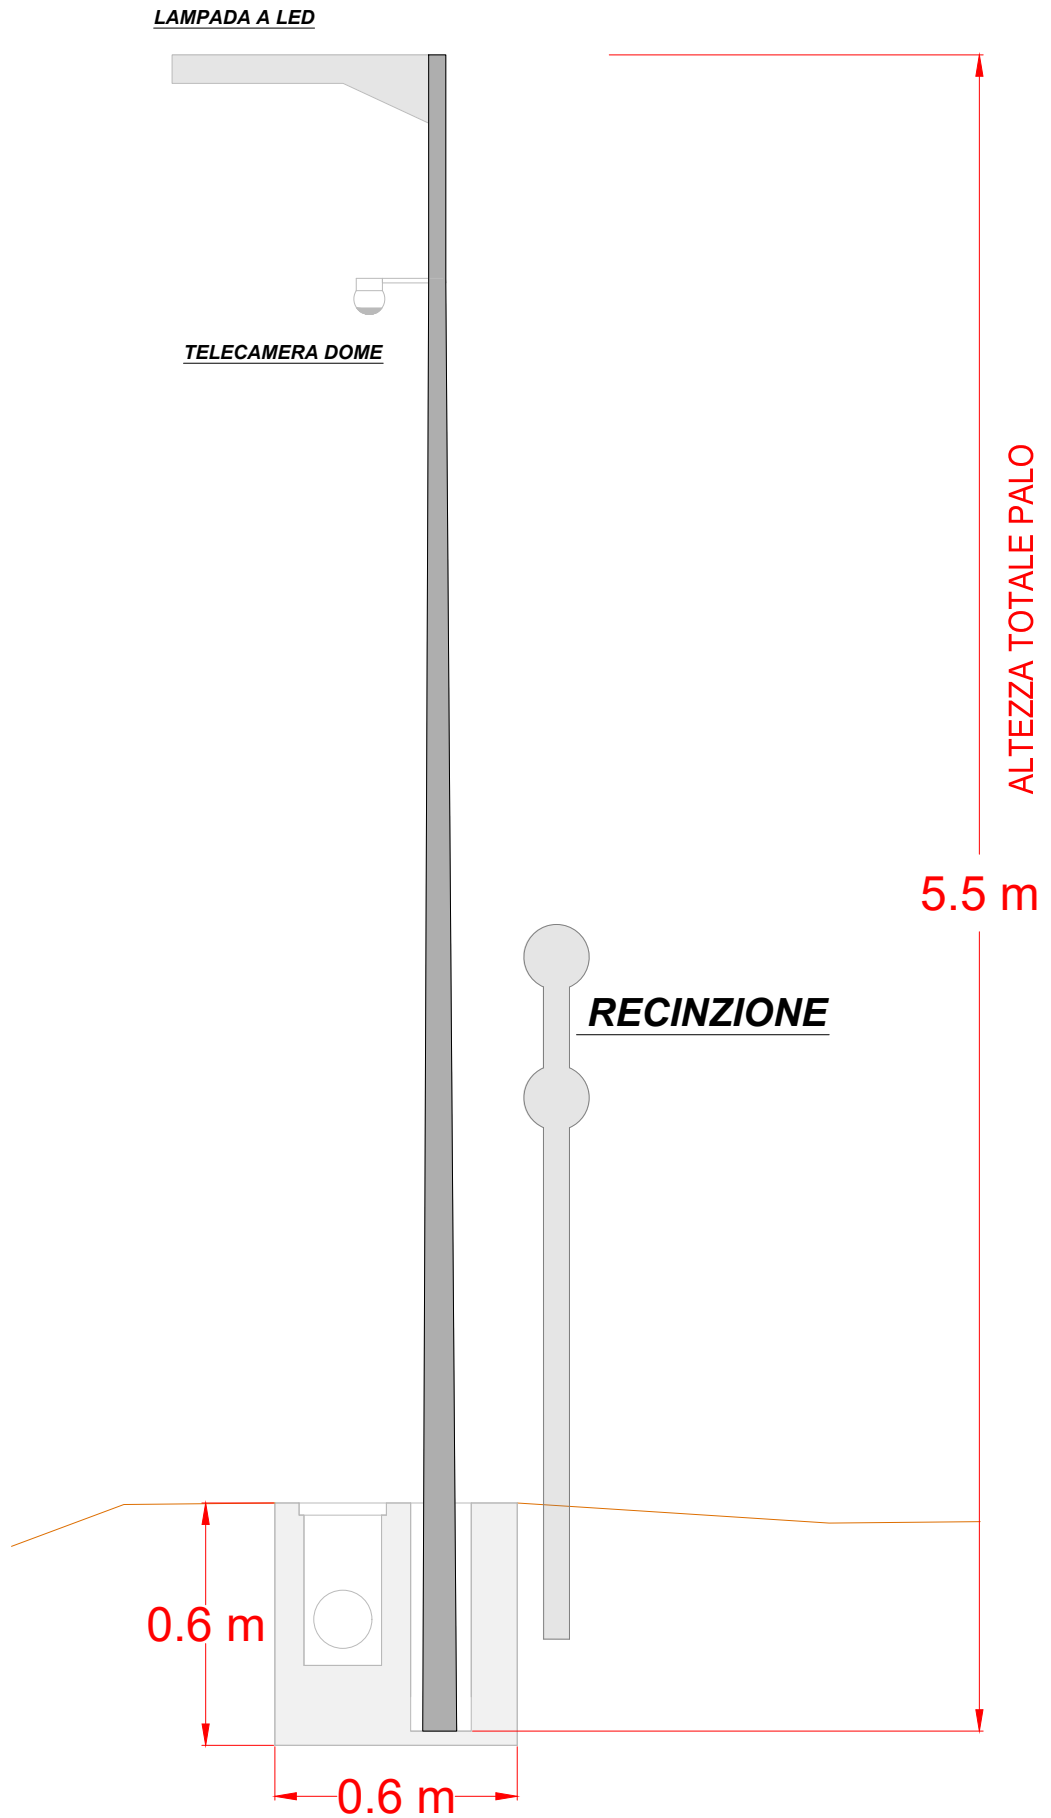

Comune di MONTALTO DI CASTRO
Provincia di VITERBO
Regione LAZIO



SOLARSAP TRE SRL
Via di Selva Candida, 452
00166 ROMA (RM)
P.I. 17267661001

PROGETTO DEFINITIVO

IMPIANTO DI PRODUZIONE DI ENERGIA ELETTRICA DA FONTE
RINNOVABILE AGRIVOLTAICA DI POTENZA NOMINALE PARI A 32.085,60
kWp E RELATIVE OPERE DI CONNESSIONE ALLA RETE RTN

"SOLARE MONTALTO DI CASTRO GUINZA BELLA"

TITOLO ELABORATO :
PARTICOLARI COSTRUTTIVI - RECINZIONE CANCELLO STRADE FASCIA
PERIMETRALE ILLUMINAZIONE VIDEOSORVEGLIANZA

DATA : 29 novembre 2023 N°/CODICE ELABORATO :
SCALA : 1:50 / 1:25 Tipologia : EL (ELABORATI) EL 028

PROGETTISTI: TIMBRI E FIRME:



EDILSAP s.r.l.
Via di Selva Candida, 452
00166 ROMA
Ing. Fernando Sorrentino
Project Manager



00	202300204	Emissione per istanza VIA e AU	EDILSAP srl	Ing. Fernando Sorrentino	Ing. Fernando Sorrentino
N° REVISIONE	Cond. STMG	OGGETTO DELLA REVISIONE	ELABORAZIONE	VERIFICA	APPROVAZIONE
Proprietà e diritto del presente documento sono riservati - la riproduzione è vietata					