


SCAVI AT				
TIPO SCAVO	LUNGHEZZA' (m)	PROFONDITA' (m)	LARGHEZZA (m)	VOLUME DI SCAVO (mc)
S1	1361	1,5	0,8	1633,2
S2	19139	1,5	0,9	25837,65
S3	11	1,5	1,3	21,45
TOTALE				27492,3

LEGENDA	
	TRACKER 2P12
	FASCIA DI MITIGAZIONE PERIMETRALE 5 m
	RECINZIONE
	VIABILITÀ INTERNA 4 m
	CABINE DI CAMPO
	CABINA DI CONSEGNA
	CONTROL ROOM
	S1
	S2
	S3

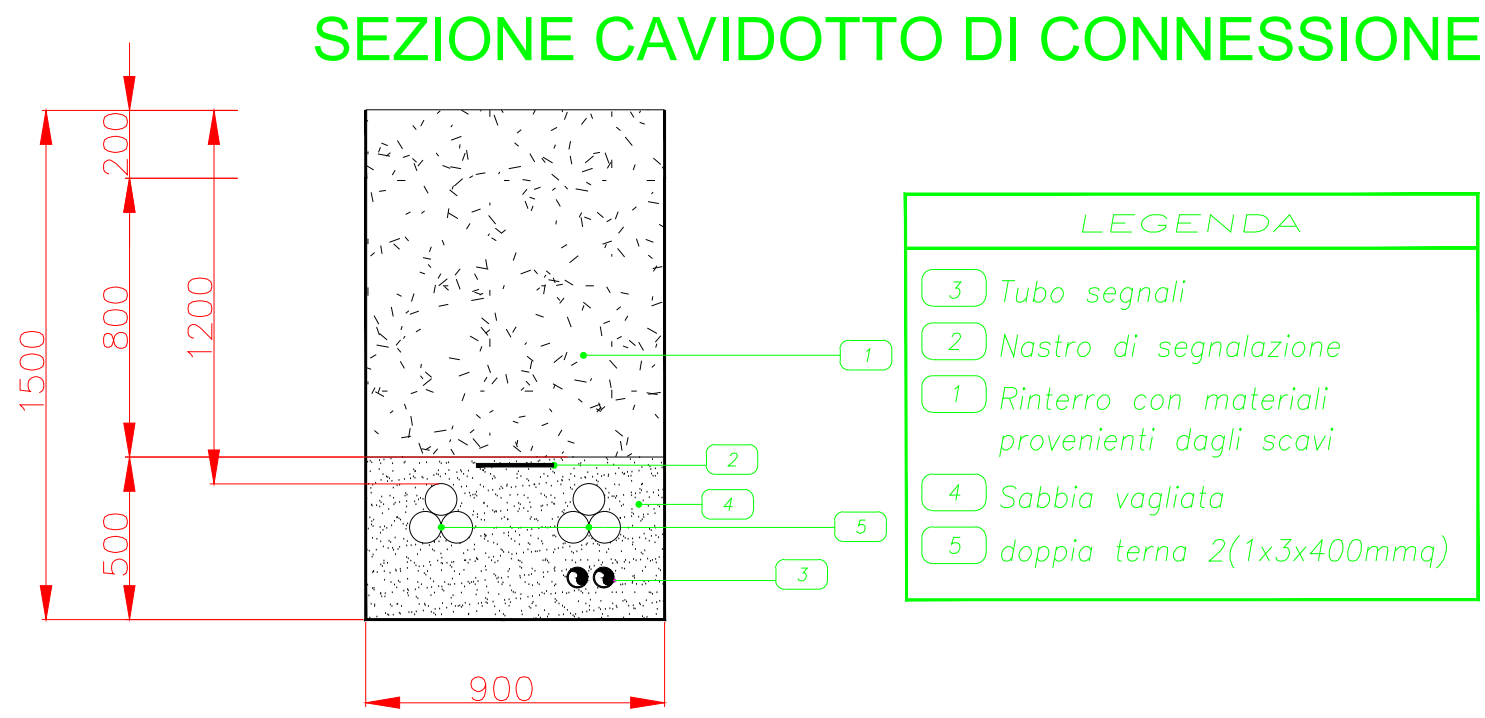

ETRS 89 / UTM ZONA 33N (EPSG 25833)

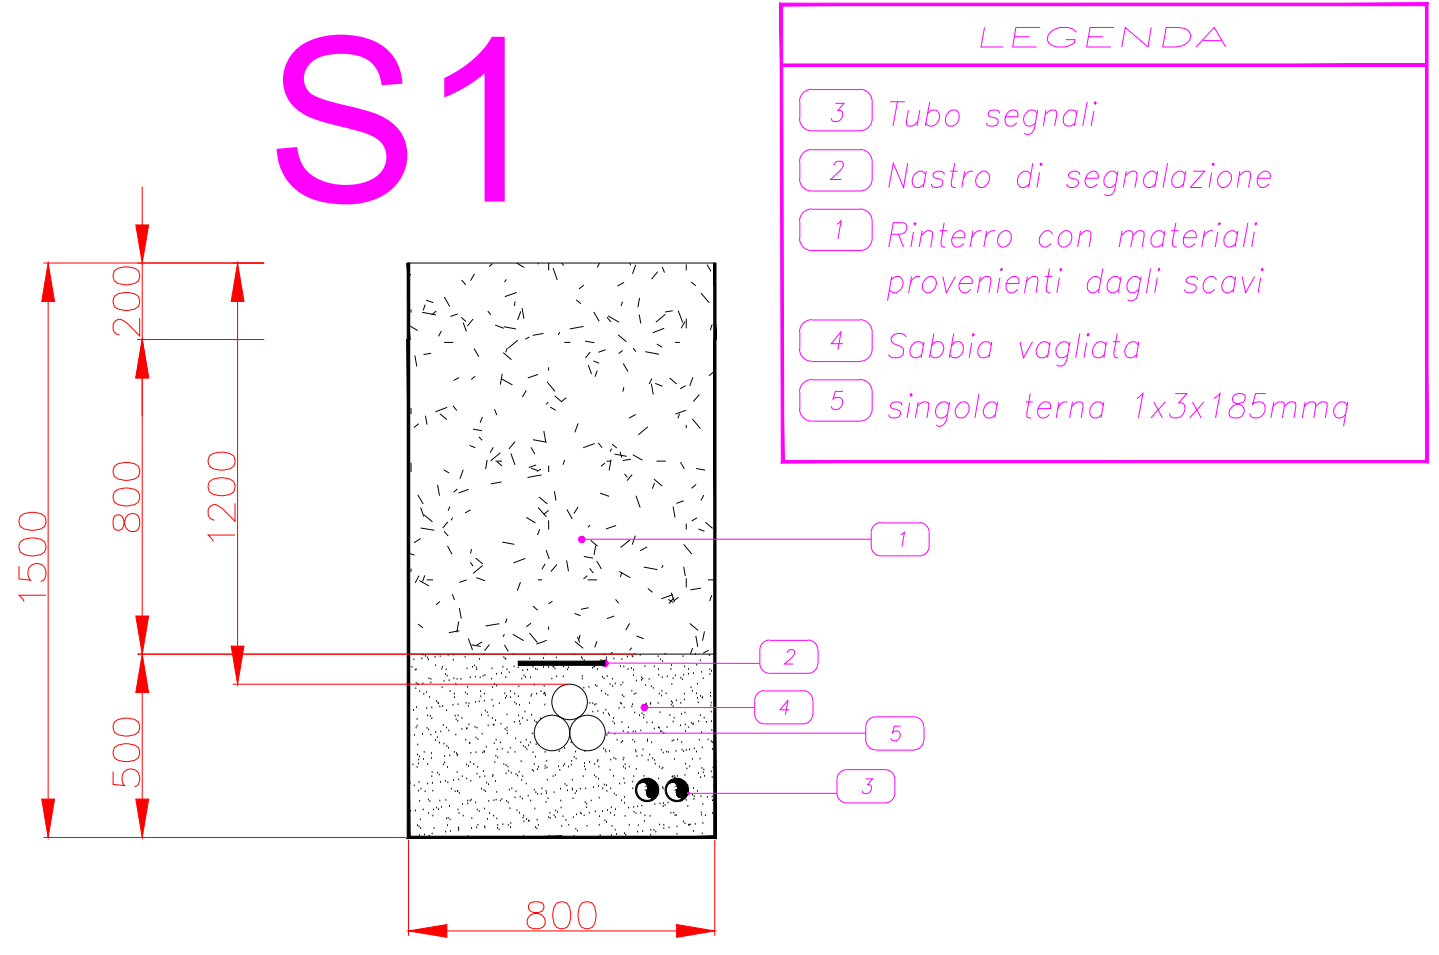
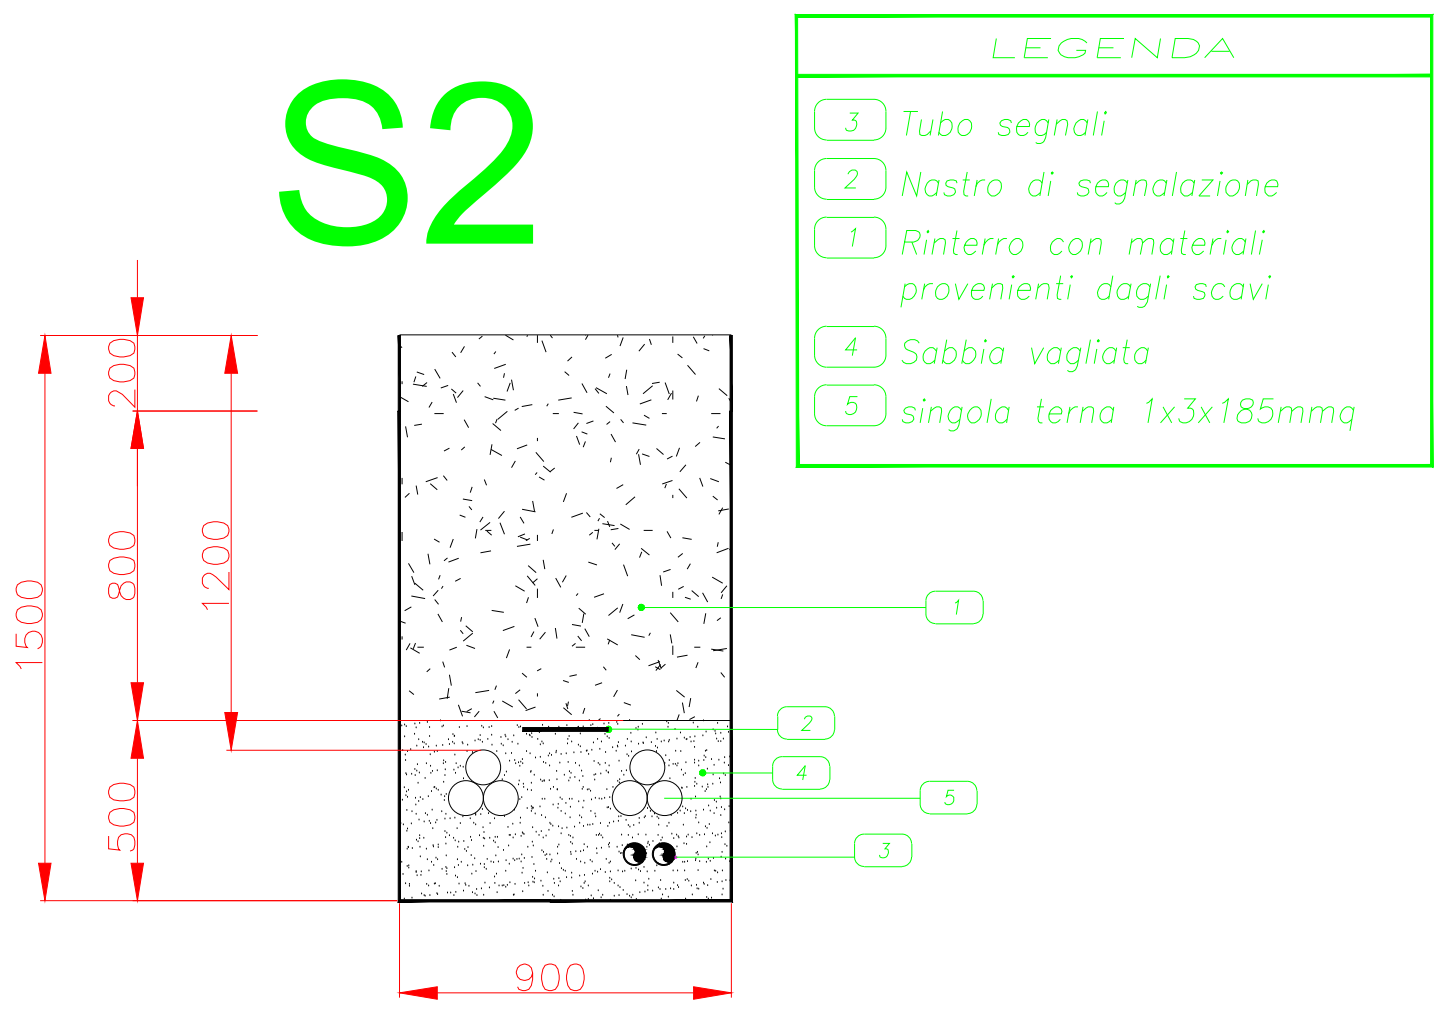
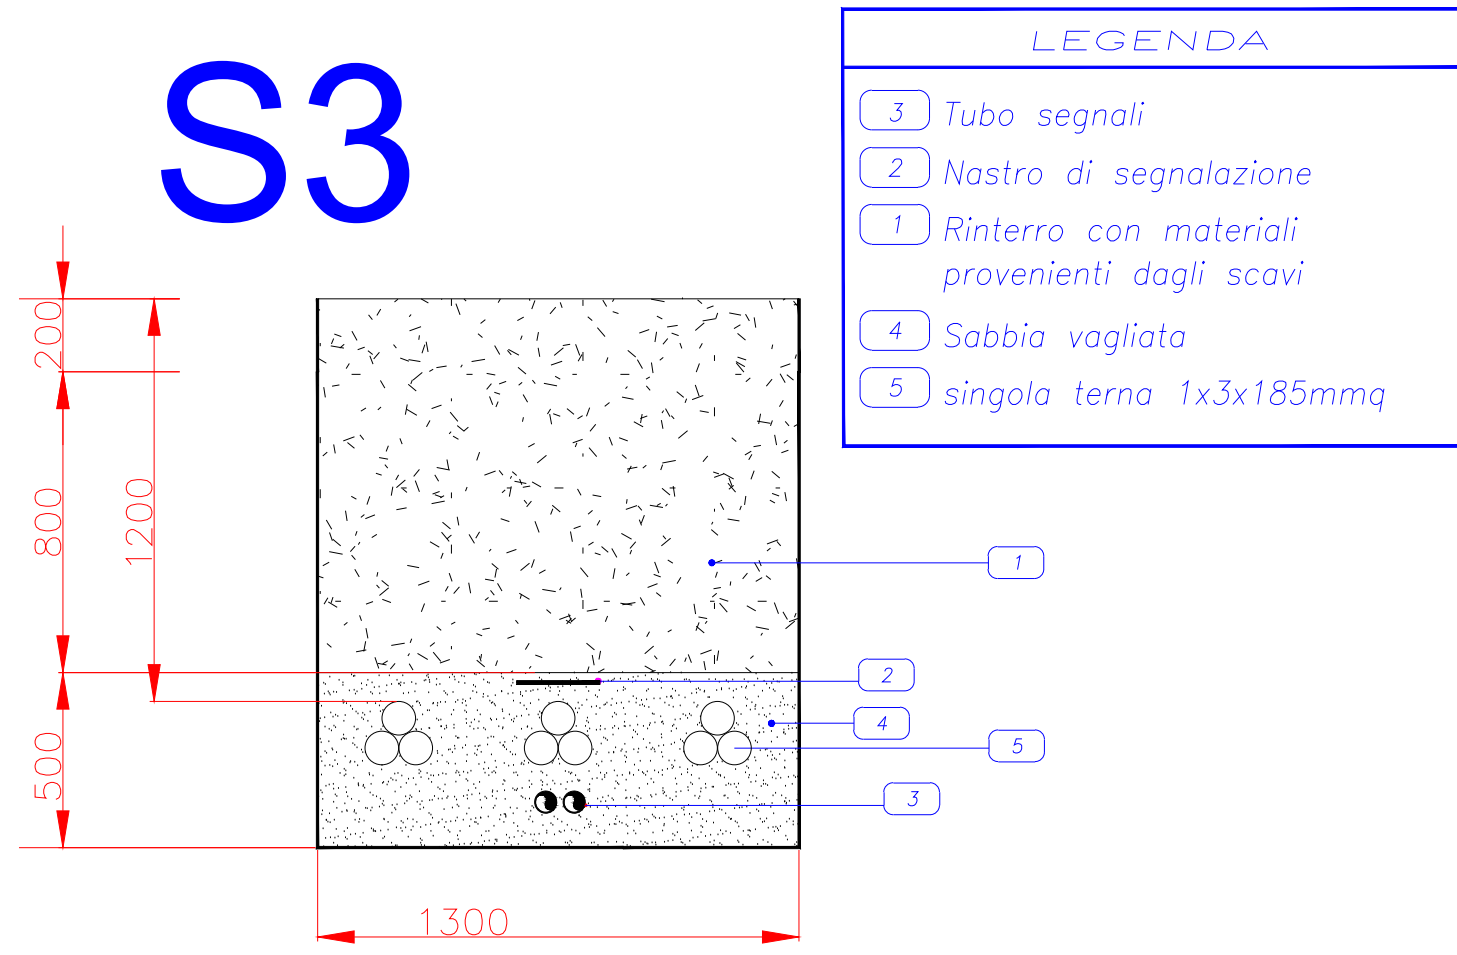
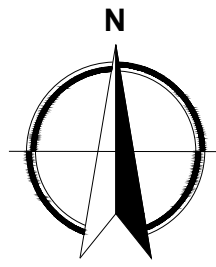


TABELLA TRATTI AT				
TRATTO	LUNGHEZZA	DA-A	P (kWp)	CAVO
1	216	SMA1/2-SMA3/4	5345,28	3x1x185mmq
2	415	SMA3/4-CC	10690,56	3x1x185mmq
3	507	SMA5/6-SMA7/8	5261,76	3x1x185mmq
4	6	SMA7/8-CC	10607,04	3x1x185mmq
5	68	SMA9/10-SMA11/12	5303,52	3x1x185mmq
6	522	SMA9/10-CC	10788	3x1x185mmq
7	19000	CC-SE	32085,6	2(3x1x400mmq)

Comune di MONTALTO DI CASTRO
Provincia di VITERBO
Regione LAZIO

PROPRONENTE

SOLARSAP TRE SRL
Via di Selva Candida, 452
00186 ROMA (RM)
P.I. 17267661001

OPERA

PROGETTO DEFINITIVO
IMPIANTO DI PRODUZIONE DI ENERGIA ELETTRICA DA FONTE RINNOVABILE AGRIVOLTAICA DI POTENZA NOMINALE PARI A 32.085,6 kWp E RELATIVE OPERE DI CONNESSIONE ALLA RETE RTN
"SOLARE MONTALTO DI CASTRO GUINZA BELLA"

TITOLO ELABORATO:

Elaborati Grafici: Planimetria Generale di Campo FV - Sezione in AT - Sezione tipo cavidotti AT

OGGETTO

DATA: 12 Dicembre 2023
SCALA: 1:2.000
N°/CODICE ELABORATO: EL 032

PROGETTISTI:

TIMBRI E FIRME:

ITENICI

EDILSAP s.r.l.
Via di Selva Candida, 452
00186 ROMA
Ing. Fernando Bonino
Project Manager

00	20230204	Emissione per stampa VAS e AUI	EDILSAP srl	Ing. Fernando Bonino	Ing. Fernando Bonino
N° REVISIONE	Cod. STAG	OGGETTO DELLA REVISIONE	ELABORAZIONE	VERIFICA	APPROVAZIONE
Proprietà e diritto del presente documento sono riservati. In riproduzione è vietata.					