

**UBICAZIONE IMPIANTO FOTOVOLTAICO IN RELAZIONE A SIC, ZPS, E ZSC**  
Scala 1:50.000


Area interessata dal progetto



ZSC N. IT 5320009  
Fiume Esino  
in località Ripa Bianca

**INDIVIDUAZIONE AREE NON IDONEE PER L'INSTALLAZIONE DI IMPIANTI FOTOVOLTAICI A TERRA DI CUI ALLA L.R. N. 12/2010**  
Scala 1:10.000

Area interessata dal progetto

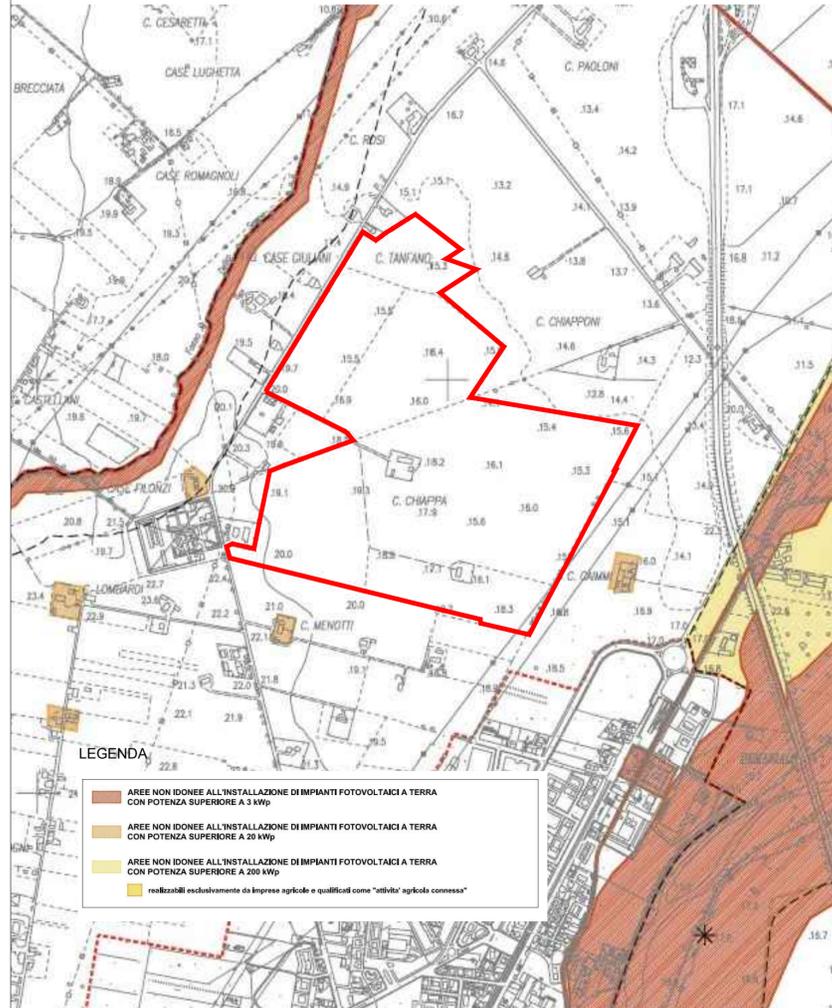


**LEGENDA**

- AREE NON IDONEE ALL'INSTALLAZIONE DI IMPIANTI FOTOVOLTAICI A TERRA CON POTENZA SUPERIORE A 3 kWp
- AREE NON IDONEE ALL'INSTALLAZIONE DI IMPIANTI FOTOVOLTAICI A TERRA CON POTENZA SUPERIORE A 20 kWp
- AREE NON IDONEE ALL'INSTALLAZIONE DI IMPIANTI FOTOVOLTAICI A TERRA CON POTENZA SUPERIORE A 200 kWp
- realizzabili esclusivamente da imprese agricole e qualificati come "attività agricole connesse"

**INDIVIDUAZIONE AREE AD ELEVATA CRISI AMBIENTALE**  
Scala 1:10.000

Area interessata dal progetto

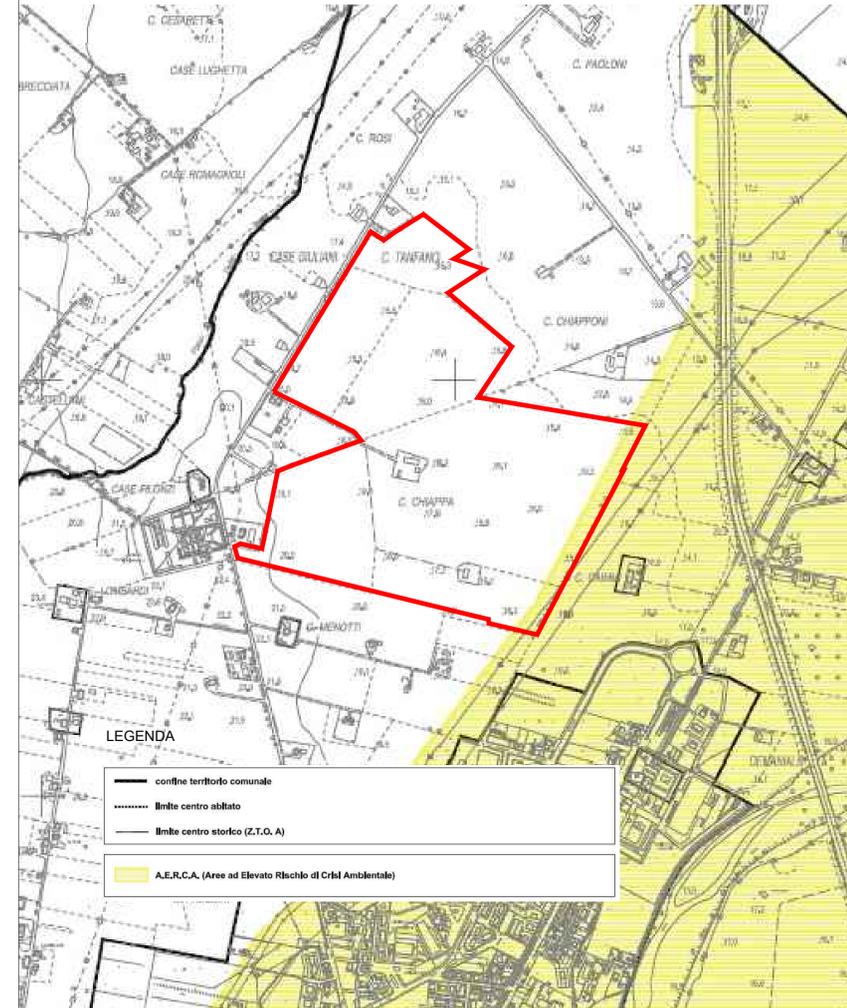

**LEGENDA**

- confine territorio comunale
- limite centro abitato
- limite centro storico (Z.T.O. A)
- A.E.R.C.A. (Aree ad Elevato Rischio di Crisi Ambientale)

PROPONENTE: SOCIETA' APPARTENENTE AL GRUPPO

**Blusolar Chiaravalle 1 Srl** **Carlo Maresca Spa**

**Progetto Definitivo**

**PROGETTO PER LA REALIZZAZIONE DI UN IMPIANTO AGRIVOLTAICO DI POTENZA MASSIMA PARI A 41,54 MWp CON SISTEMA DI ACCUMULO ELETTROCHIMICO DI POTENZA PARI A 20 MW PER 4 ORE E RELATIVE OPERE DI CONNESSIONE NEL COMUNE DI CHIARAVALLE (AN)**

TITOLO ELABORATO			
<b>ANALISI VINCOLISTICA IMPIANTO FOTOVOLTAICO - PARTE 01</b> UBICAZIONE IMPIANTO IN BASE A SIC, ZPS, ZSC, AREE NON IDONEE, A.E.R.C.A., P.P.A.R., P0 AMBITI TUTELA			
CODICE ELABORATO	SCALA	FOGLIO	FORMATO
TAV. 02/ARCH	varia	1 di 1	

01	11/12/2023		Carluccio C.	Pettinari. F.	Biagiola P.
REV.	DATA	DESCRIZIONE	ESEGUITO	REVISIONATO	APPROVATO

PROGETTAZIONE:

**oiko ENERGY**  
Via Monte Pagano 41, 65124 (PE)  
www.oikoenergy.it


**SmartBuildingDesign**  
ARCHITECTURE | ENGINEERING | ENERGY  
via Maschio SP 60120 Ancona AN  
Strada via Madonna delle Grazie 78 86039 Ternoli CB  
P.IVA 0256930422  
www.smartbuildingdesign.it

Progettazione architettonica  
arch. Costantino Carluccio

ing. Fabio Pettinari

**INQUADRAMENTO SU PIANO PAESISTICO AMBIENTALE REGIONALE - P.P.A.R.**  
Scala 1:10.000

Area interessata dal progetto

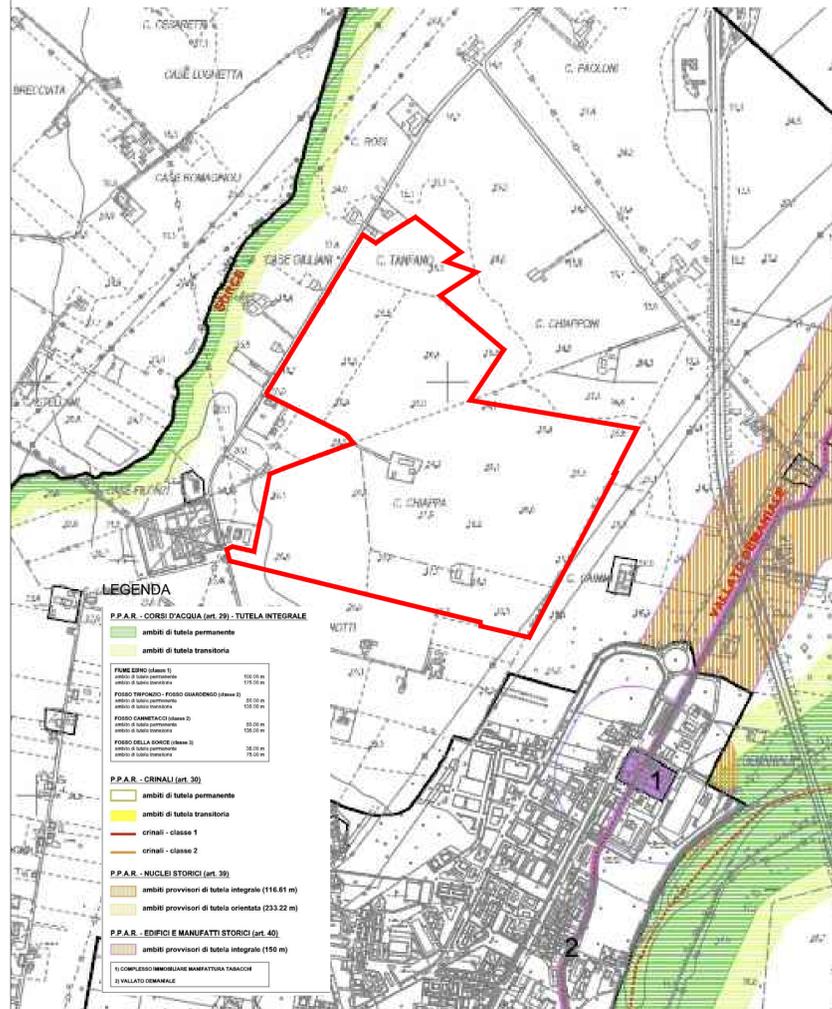


**LEGENDA**

- P.P.A.R. - CORSI D'ACQUA (art. 29) - TUTELA INTEGRALE
  - ambiti di tutela permanente
  - ambiti di tutela transitoria
- P.P.A.R. - CRINALI (art. 30)
  - ambiti di tutela permanente
  - ambiti di tutela transitoria
  - crinali - classe 1
  - crinali - classe 2
- P.P.A.R. - NUCLEI STORICI (art. 39)
  - ambiti provvisori di tutela integrale (116,61 m)
  - ambiti provvisori di tutela orientata (232,22 m)
- P.P.A.R. - EDIFICI E MANUFATTI STORICI (art. 40)
  - ambiti provvisori di tutela integrale (150 m)
- IL COMPLESSO IMMOBILIARE MANIFATTURA TABACCA
- IL VILLAGGIO DENARALE

**INQUADRAMENTO SU TAV P0 - AMBITI DI TUTELA DEL COMUNE DI CHIARAVALLE**  
Scala 1:10.000

Area interessata dal progetto

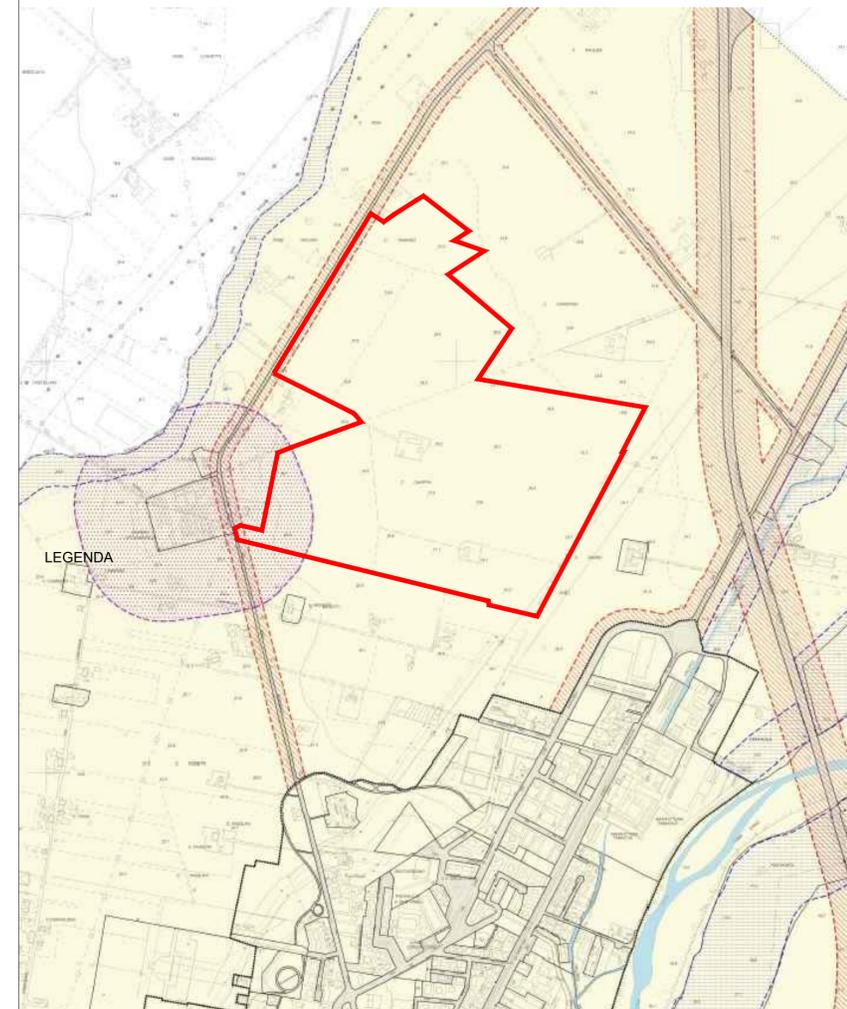

**LEGENDA**