
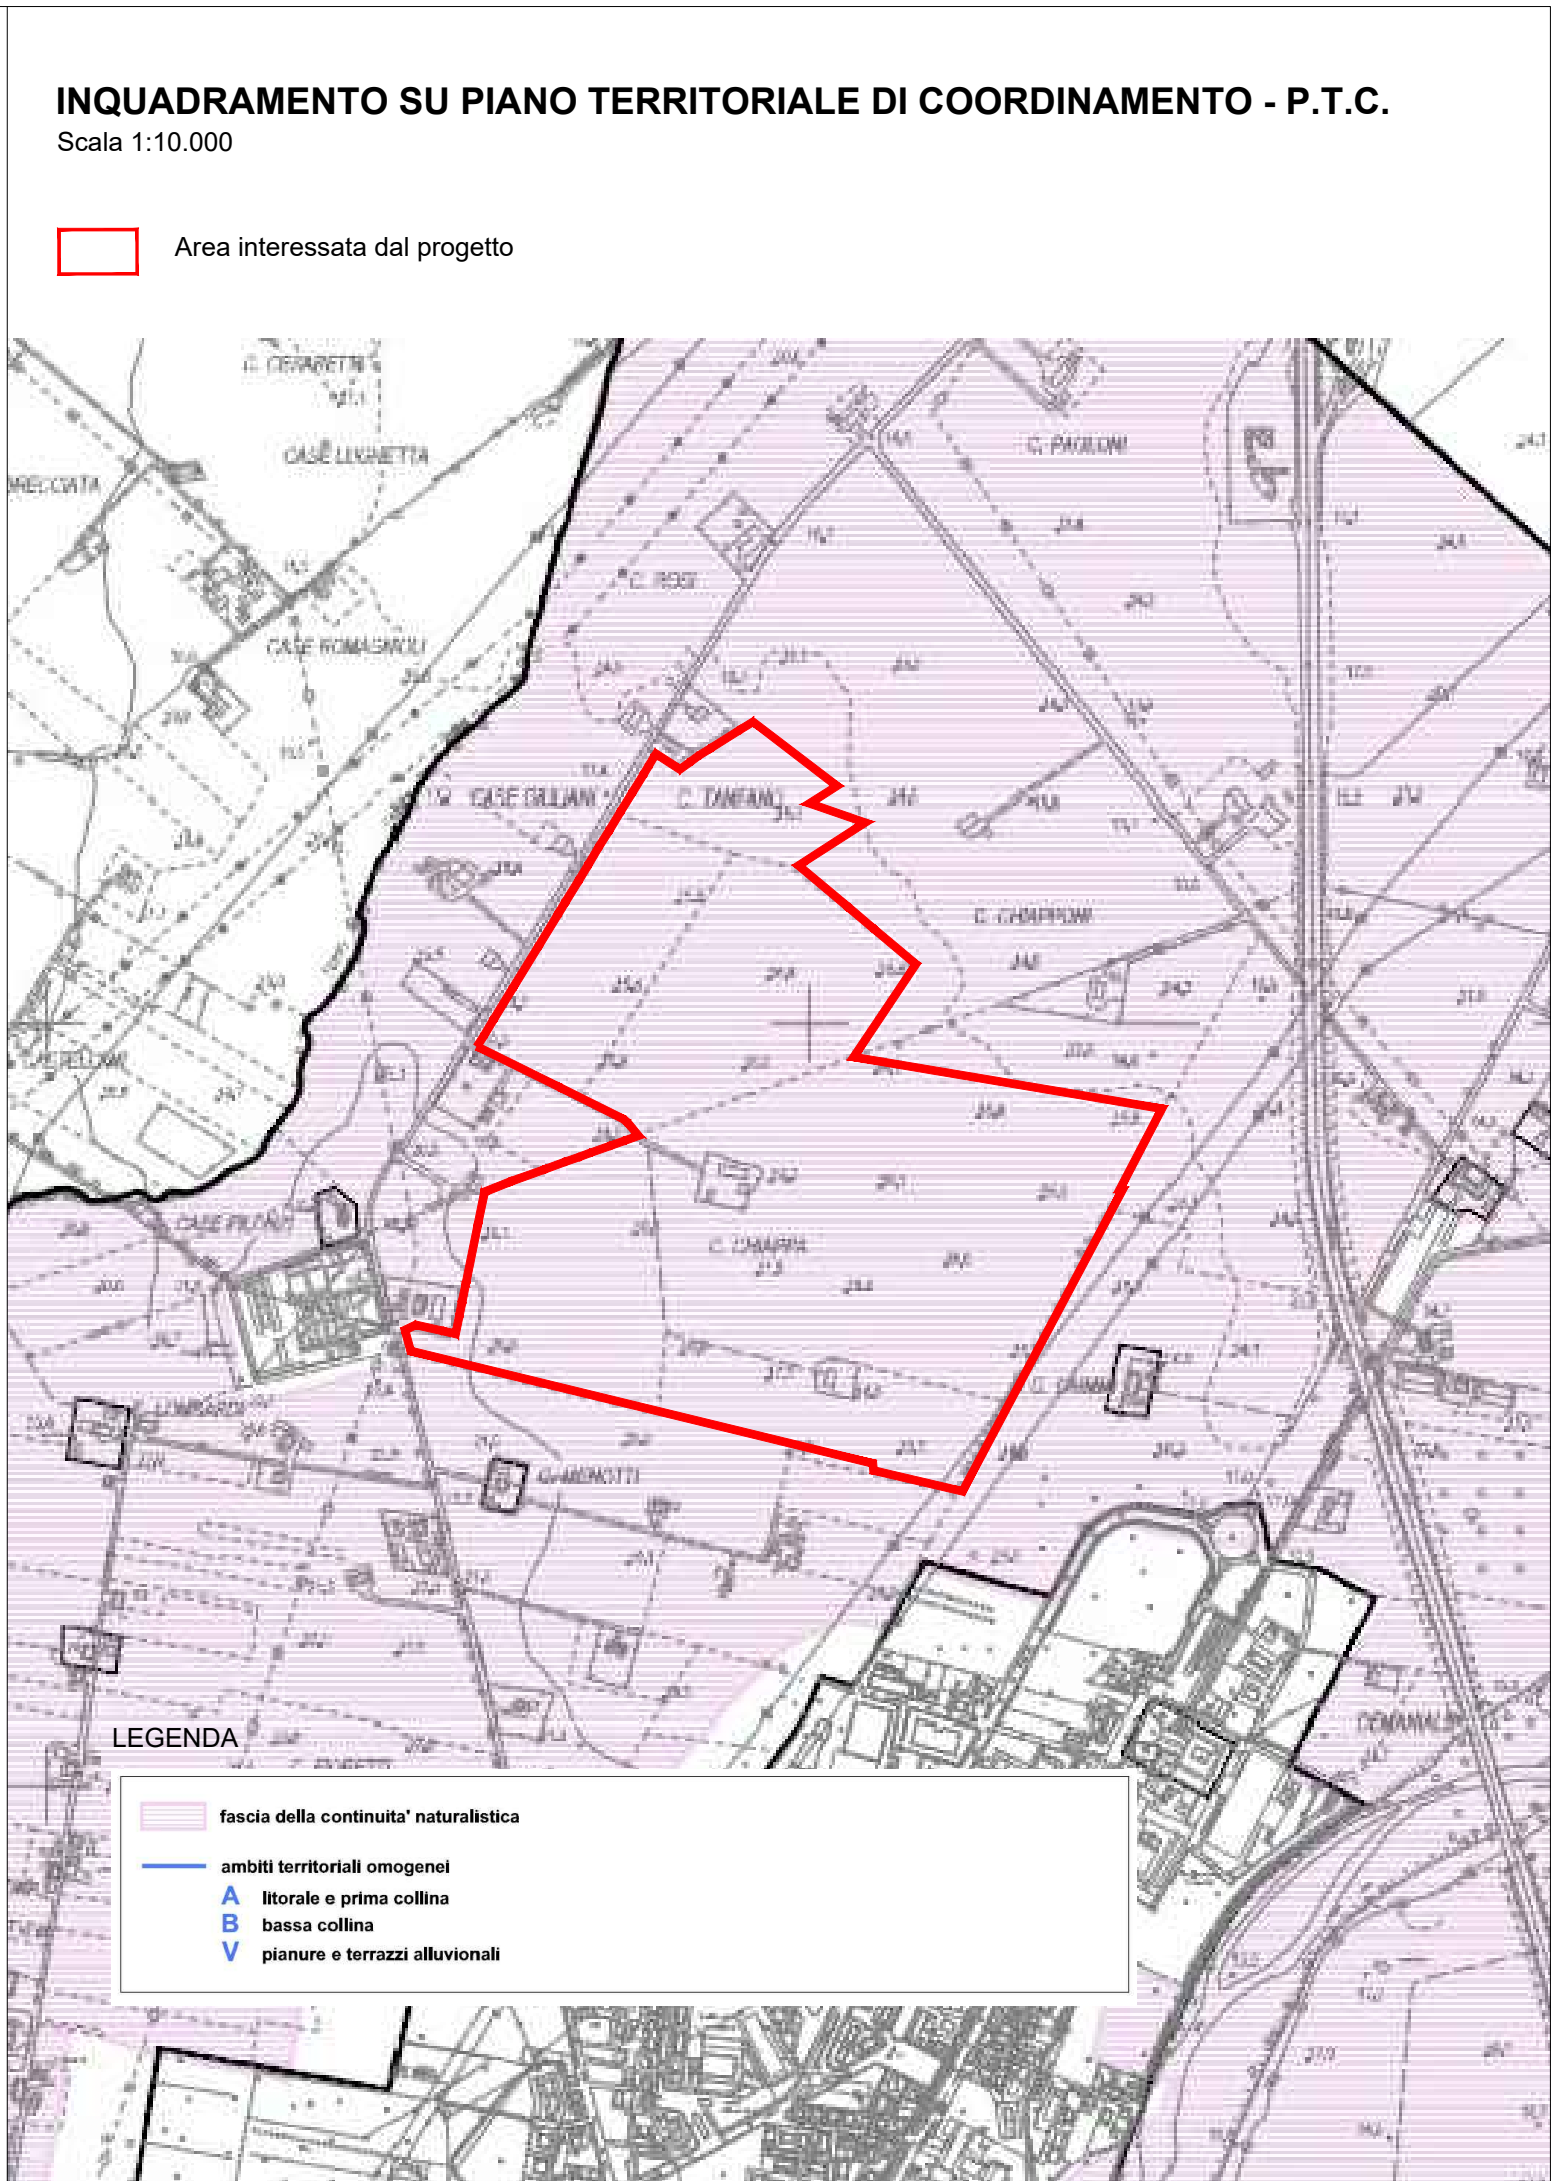


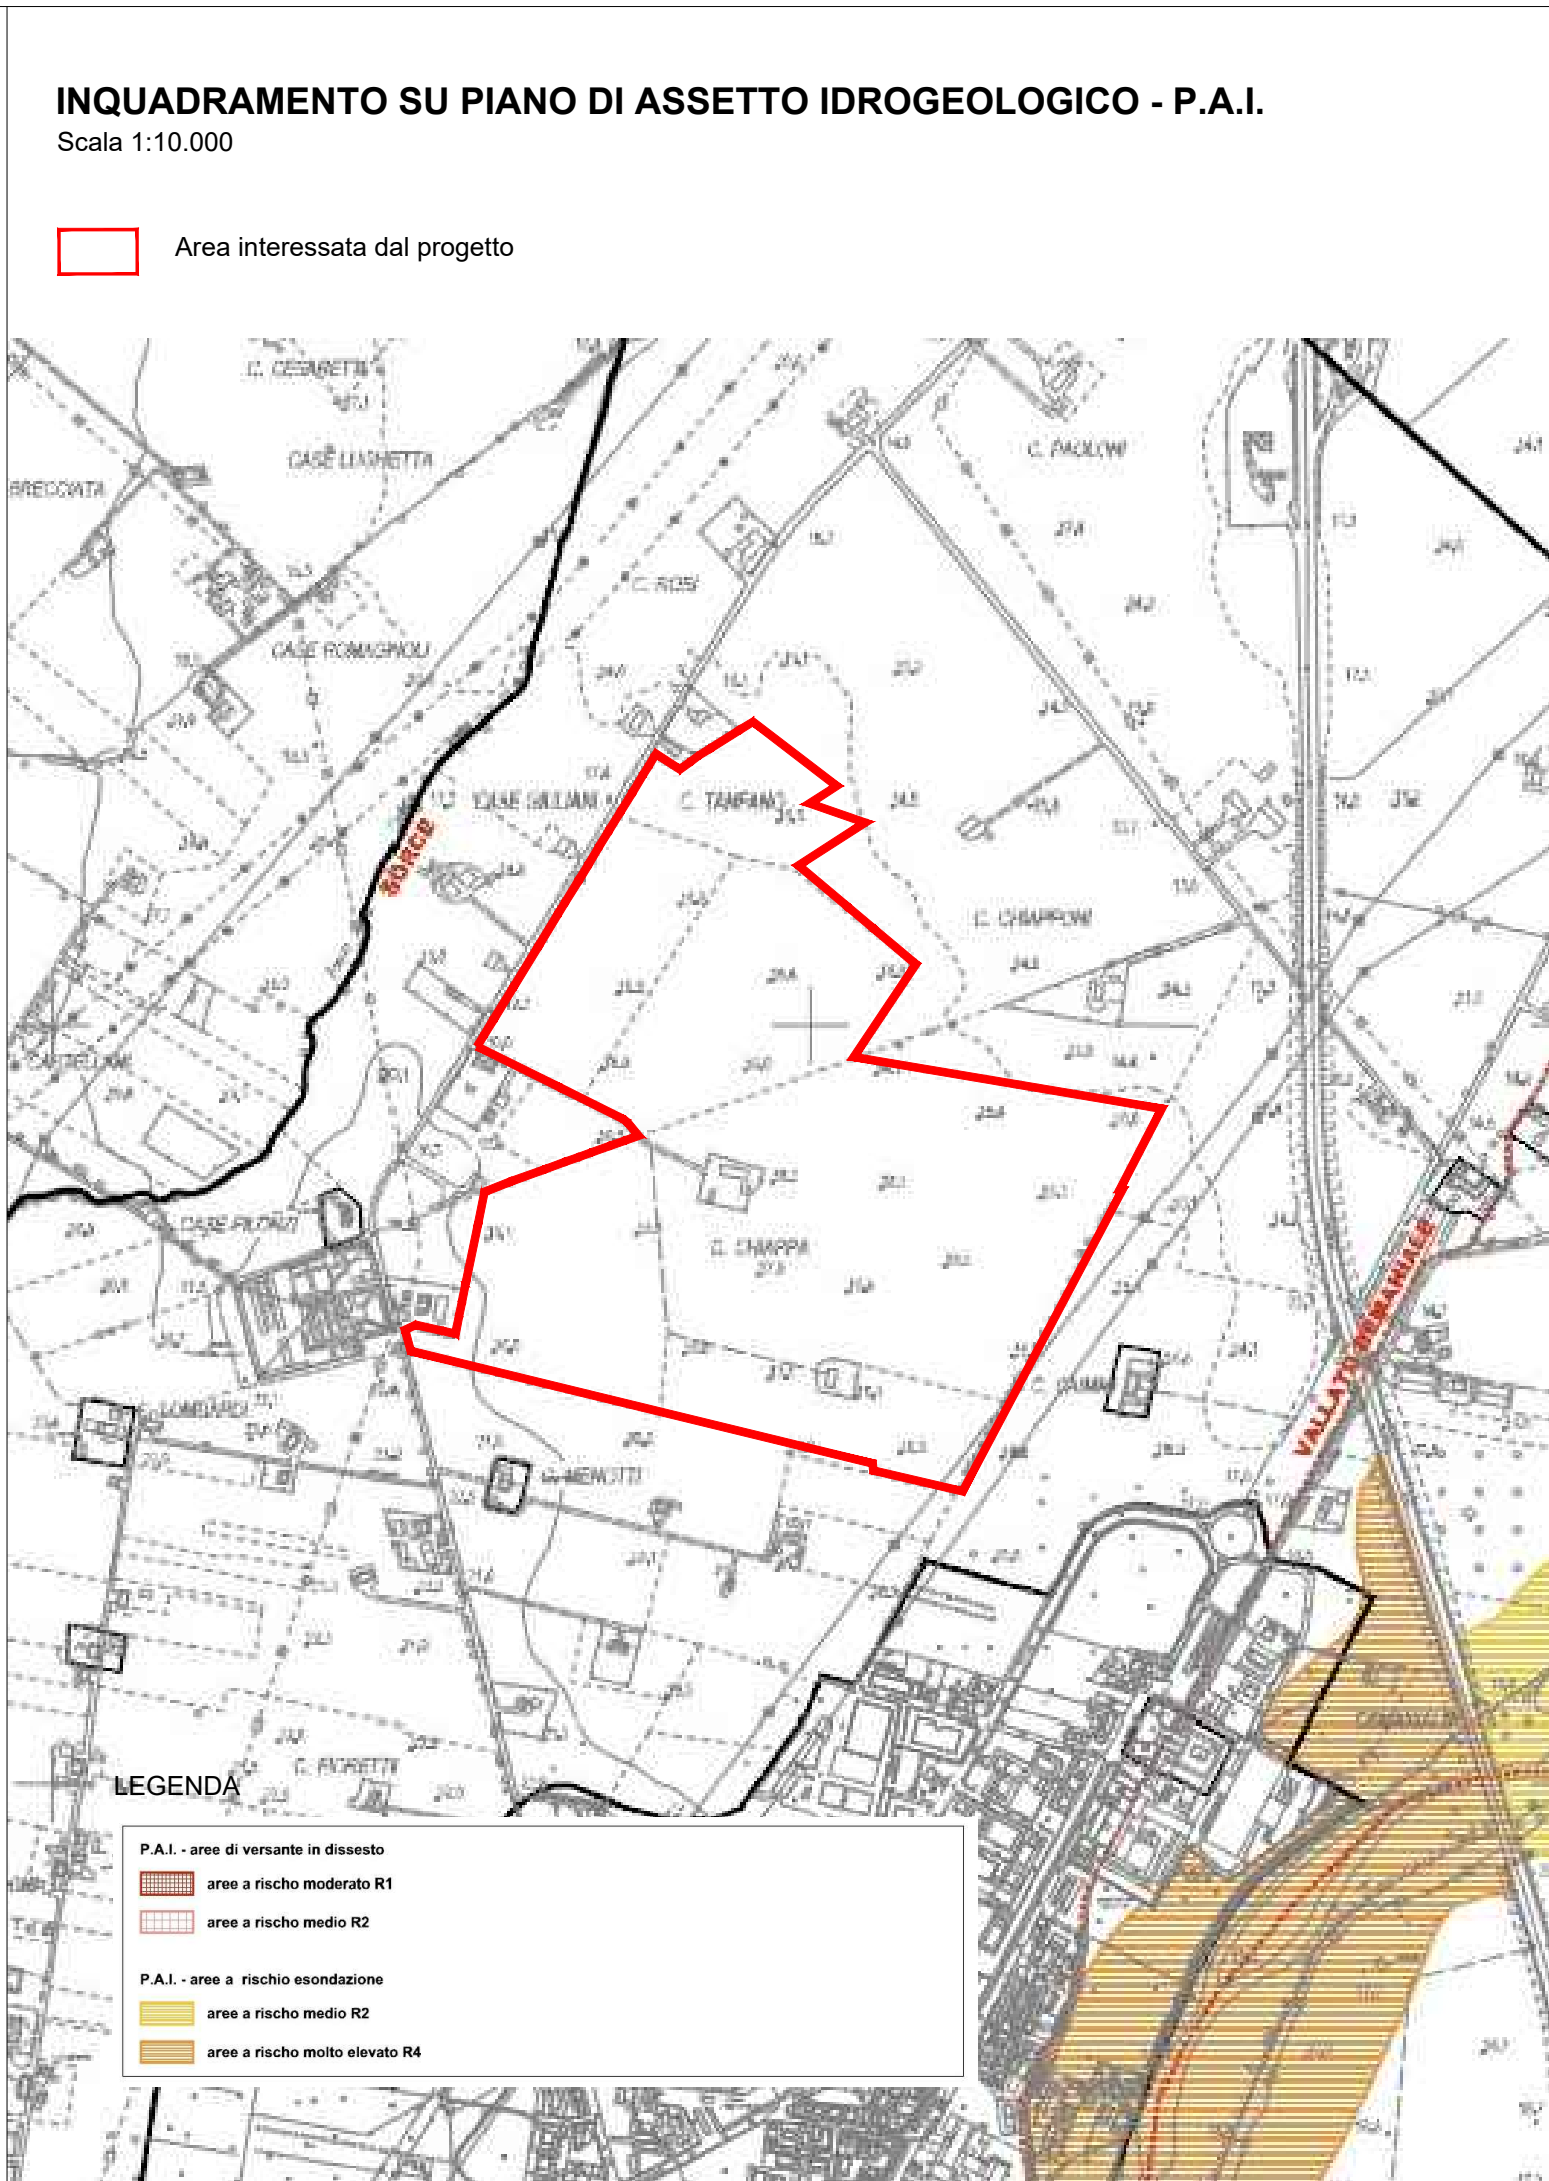

PROPONENTE:

SOCIETA' APPARTENENTE AL GRUPPO

Progetto Definitivo

PROGETTO PER LA REALIZZAZIONE DI UN IMPIANTO AGRIVOLTAICO DI POTENZA MASSIMA PARI A 41,54 MWp CON SISTEMA DI ACCUMULO ELETTROCHIMICO DI POTENZA PARI A 20 MW PER 4 ORE E RELATIVE OPERE DI CONNESSIONE NEL COMUNE DI CHIARAVALLE (AN)

TITOLO ELABORATO					
ANALISI VINCOLISTICA IMPIANTO FOTOVOLTAICO - PARTE 02					
P.A.I., P.T.C., AREE DI RISPETTO CORPI IDRICI, CONSORZIO BONIFICA MARCHE					
CODICE ELABORATO		SCALA	FOGLIO	FORMATO	
TAV. 03/ARCH		varia	1 di 1		
01	11/12/2023		Carluccio C.	Pettinari. F.	Biagiola P.
REV.	DATA	DESCRIZIONE	ESEGUITO	REVISIONATO	APPROVATO

PROGETTAZIONE:

OIKO ENERGY
Via Monte Pagano 41, 65124 (PE)
www.oikoenergy.it

SmartBuildingDesign
ARCHITECTURE | ENGINEERING | ENERGY
via Maschio SP 60129 Ancona AN
trev via Madonna delle Grazie 78 86039 Termoli CB
P.IVA 0256930422
www.smartbuildingdesign.it

Progettazione architettonica

arch. Costantino Carluccio

ing. Fabio Pettinari

