

COMUNE DI CHIARAVALLE
(PROVINCIA DI ANCONA)
CENSIMENTO PATRIMONIO EDILIZIO RURALE

CASA CAROTTI GAETANO FU GIOVANNI SCHEDA N. 64

STRALCIO AEREOFOTOGRAMMETRICO SCALA 1:5000 STRALCIO CATASTALE SCALA 1:2000

UBICAZIONE: VIA S. BERNARDO civ. 80

1- DATI CATASTALI
DEL FABBRICATO foglio 7 mappale 15
DEL FONDO DI PERTINENZA fogli 6-7-9 mappali 103-1-21...PART. 1362

2- EPOCA DI COSTRUZIONE
prima del 1892 fino al 1895
dal 1896 al 1945
dal 1946 al 1960
nazionali
provinciali
comunalì
vicinali

3- VISIBILITA' DALLE STRADE
provinciali
comunalì
vicinali

FOTO UNITA' EDILIZIA

PROSPETTO (V. 1)

RETROSPETTO (V. 2)

(V. 3) FIANCO (PARTIGGI AERF)

FOTO UNITA' EDILIZIA

PROSPETTO (V. 1)

COMUNE DI CHIARAVALLE
(PROVINCIA DI ANCONA)
CENSIMENTO PATRIMONIO EDILIZIO RURALE

CASA BALDINI - GALLONE (EX CAROTTI) SCHEDA N. 69

STRALCIO AEREOFOTOGRAMMETRICO SCALA 1:5000 STRALCIO CATASTALE SCALA 1:2000

UBICAZIONE: VIA S. BERNARDO civ. 78-76

1- DATI CATASTALI
DEL FABBRICATO foglio 8 mappale 34
DEL FONDO DI PERTINENZA fogli 6-7 mappali 30-33-35-36...5-9-10-11 PART. 1363

2- EPOCA DI COSTRUZIONE
prima del 1892 fino al 1895
dal 1896 al 1945
dal 1946 al 1960
nazionali
provinciali
comunalì
vicinali

3- VISIBILITA' DALLE STRADE
provinciali
comunalì
vicinali

FOTO UNITA' EDILIZIA

PROSPETTO (V. 1)

RETROSPETTO (V. 2)

(V. 3) FIANCO

FOTO UNITA' EDILIZIA

PROSPETTO (V. 1)

PROPONENTE: **Blusolar Chiaravalle 1 Srl** SOCIETA' APPARTENENTE AL GRUPPO **Carlo Maresca Spa**

Progetto Definitivo

PROGETTO PER LA REALIZZAZIONE DI UN IMPIANTO AGRIVOLTAICO DI POTENZA MASSIMA PARI A 41,54 MWp CON SISTEMA DI ACCUMULO ELETTROCHIMICO DI POTENZA PARI A 20 MW PER 4 ORE E RELATIVE OPERE DI CONNESSIONE NEL COMUNE DI CHIARAVALLE (AN)

TITOLO ELABORATO

ANALISI VINCOLISTICA IMPIANTO FOTOVOLTAICO - PARTE 03
EDIFICI RURALI SCHEDA N. 64/69, ANALISI EDIFICI RURALI DI PREGIO

CODICE ELABORATO	SCALA	FOGLIO	FORMATO
TAV. 04/ARCH	varia	1 di 1	

REV.	DATA	DESCRIZIONE	ESEGUITO	REVISIONATO	APPROVATO
01	11/12/2023		Carluccio C.	Pettinari. F.	Biagiola P.

PROGETTAZIONE:

oiko ENERGY
Via Monte Pagano 41, 65124 (PE)
www.oikoenergy.it


SmartBuildingDesign
ARCHITECTURE | ENGINEERING | ENERGY
Via Marsilio 3F 60123 Ancona AN
Strada via Madonna delle Grazie 78 96039 Termoli CB
P.IVA 0266950420
www.smartbuildingdesign.it

Progettazione architettonica
arch. Costantino Carluccio

ing. Fabio Pettinari

VISUALIZZAZIONE SCHEDE D'ANALISI EDIFICI RURALI DI PREGIO
Scala 1:5.000

Area interessata dal progetto Edifici rurali di pregio interferenti con il progetto

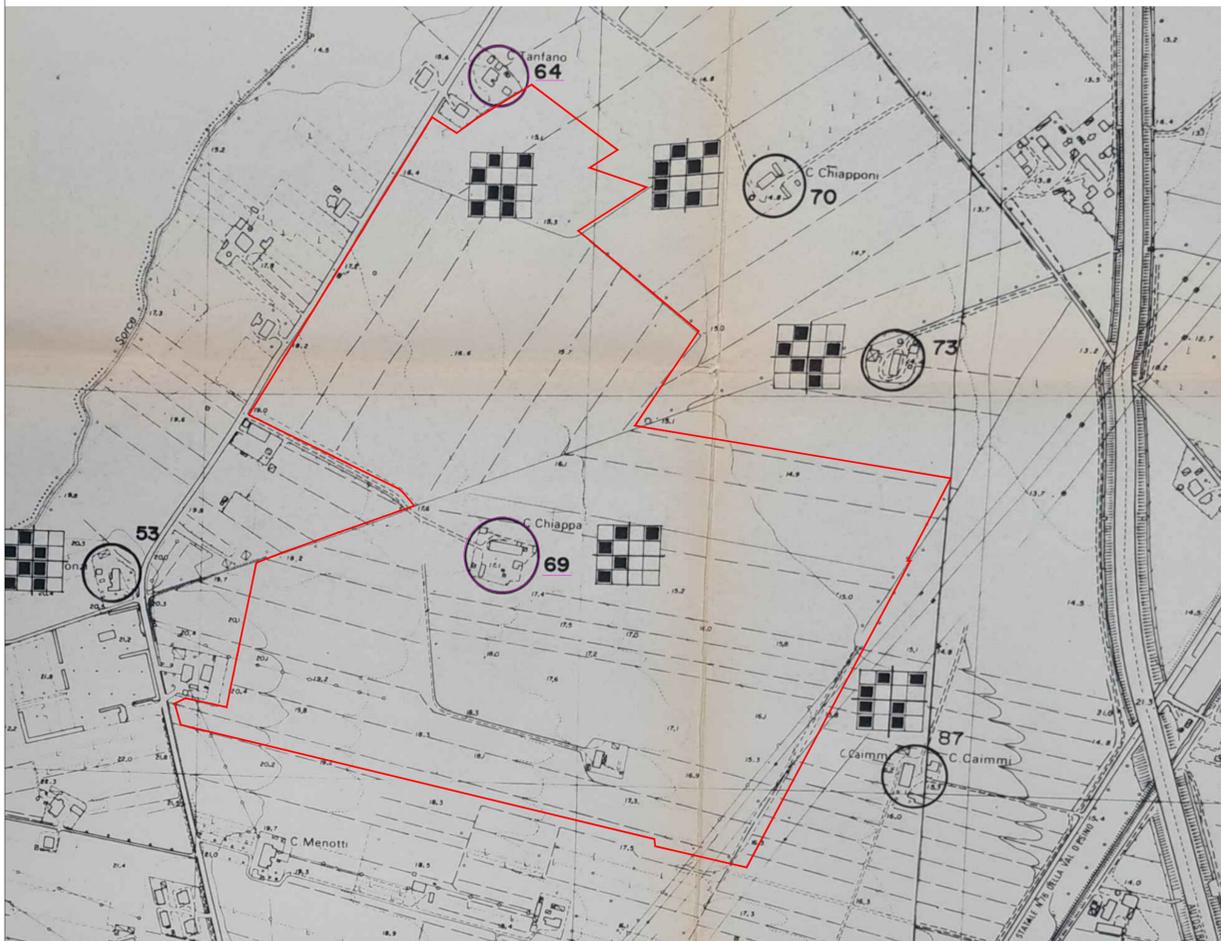

N? RIFERIMENTO SCHEDE DI RILEVAMENTO EDIFICI RURALI
LOCALIZZAZIONE EDIFICI RILEVATI

CARATTERISTICHE EDIFICI RURALI

1	2	5	6
3	4	7	8
13	14	9	10
15	16	11	12

CARATTERI TIPOLOGICI
CARATTERI STRUTTURALI
CONSERVAZIONE CARATTERISTICHE ARCHITETTONICHE ORIGINARIE
DESTINAZIONE FUNZIONALE

CARATTERI TIPOLOGICI

- EMERGENZA RURALE
- CASA CON ELEMENTI STORICI
- CASA CON ELEMENTI ARCHITETTONICI
- CASA IN CONTESTO A RILEVANZA AMBIENTALE

CARATTERI STRUTTURALI

- RUDERE
- DETERIORATA
- NORMALMENTE CONSERVATA
- RISTRUTTURATA

CONSERVAZIONE CARATTERISTICHE ARCHITETTONICHE ORIGINARIE

- PARZIALMENTE MANOMESSA PER TIPOLOGIA
- FORTEMENTE MANOMESSA PER TIPOLOGIA
- PARZIALMENTE MANOMESSA NEGLI ELEMENTI COSTRUTTIVI
- FORTEMENTE MANOMESSA NEGLI ELEMENTI COSTRUTTIVI

DESTINAZIONE FUNZIONALE

- RESIDENZA PERMANENTE
- RESIDENZA SALTUARIA
- ANNESSO AGRICOLO
- ABBANDONATA