

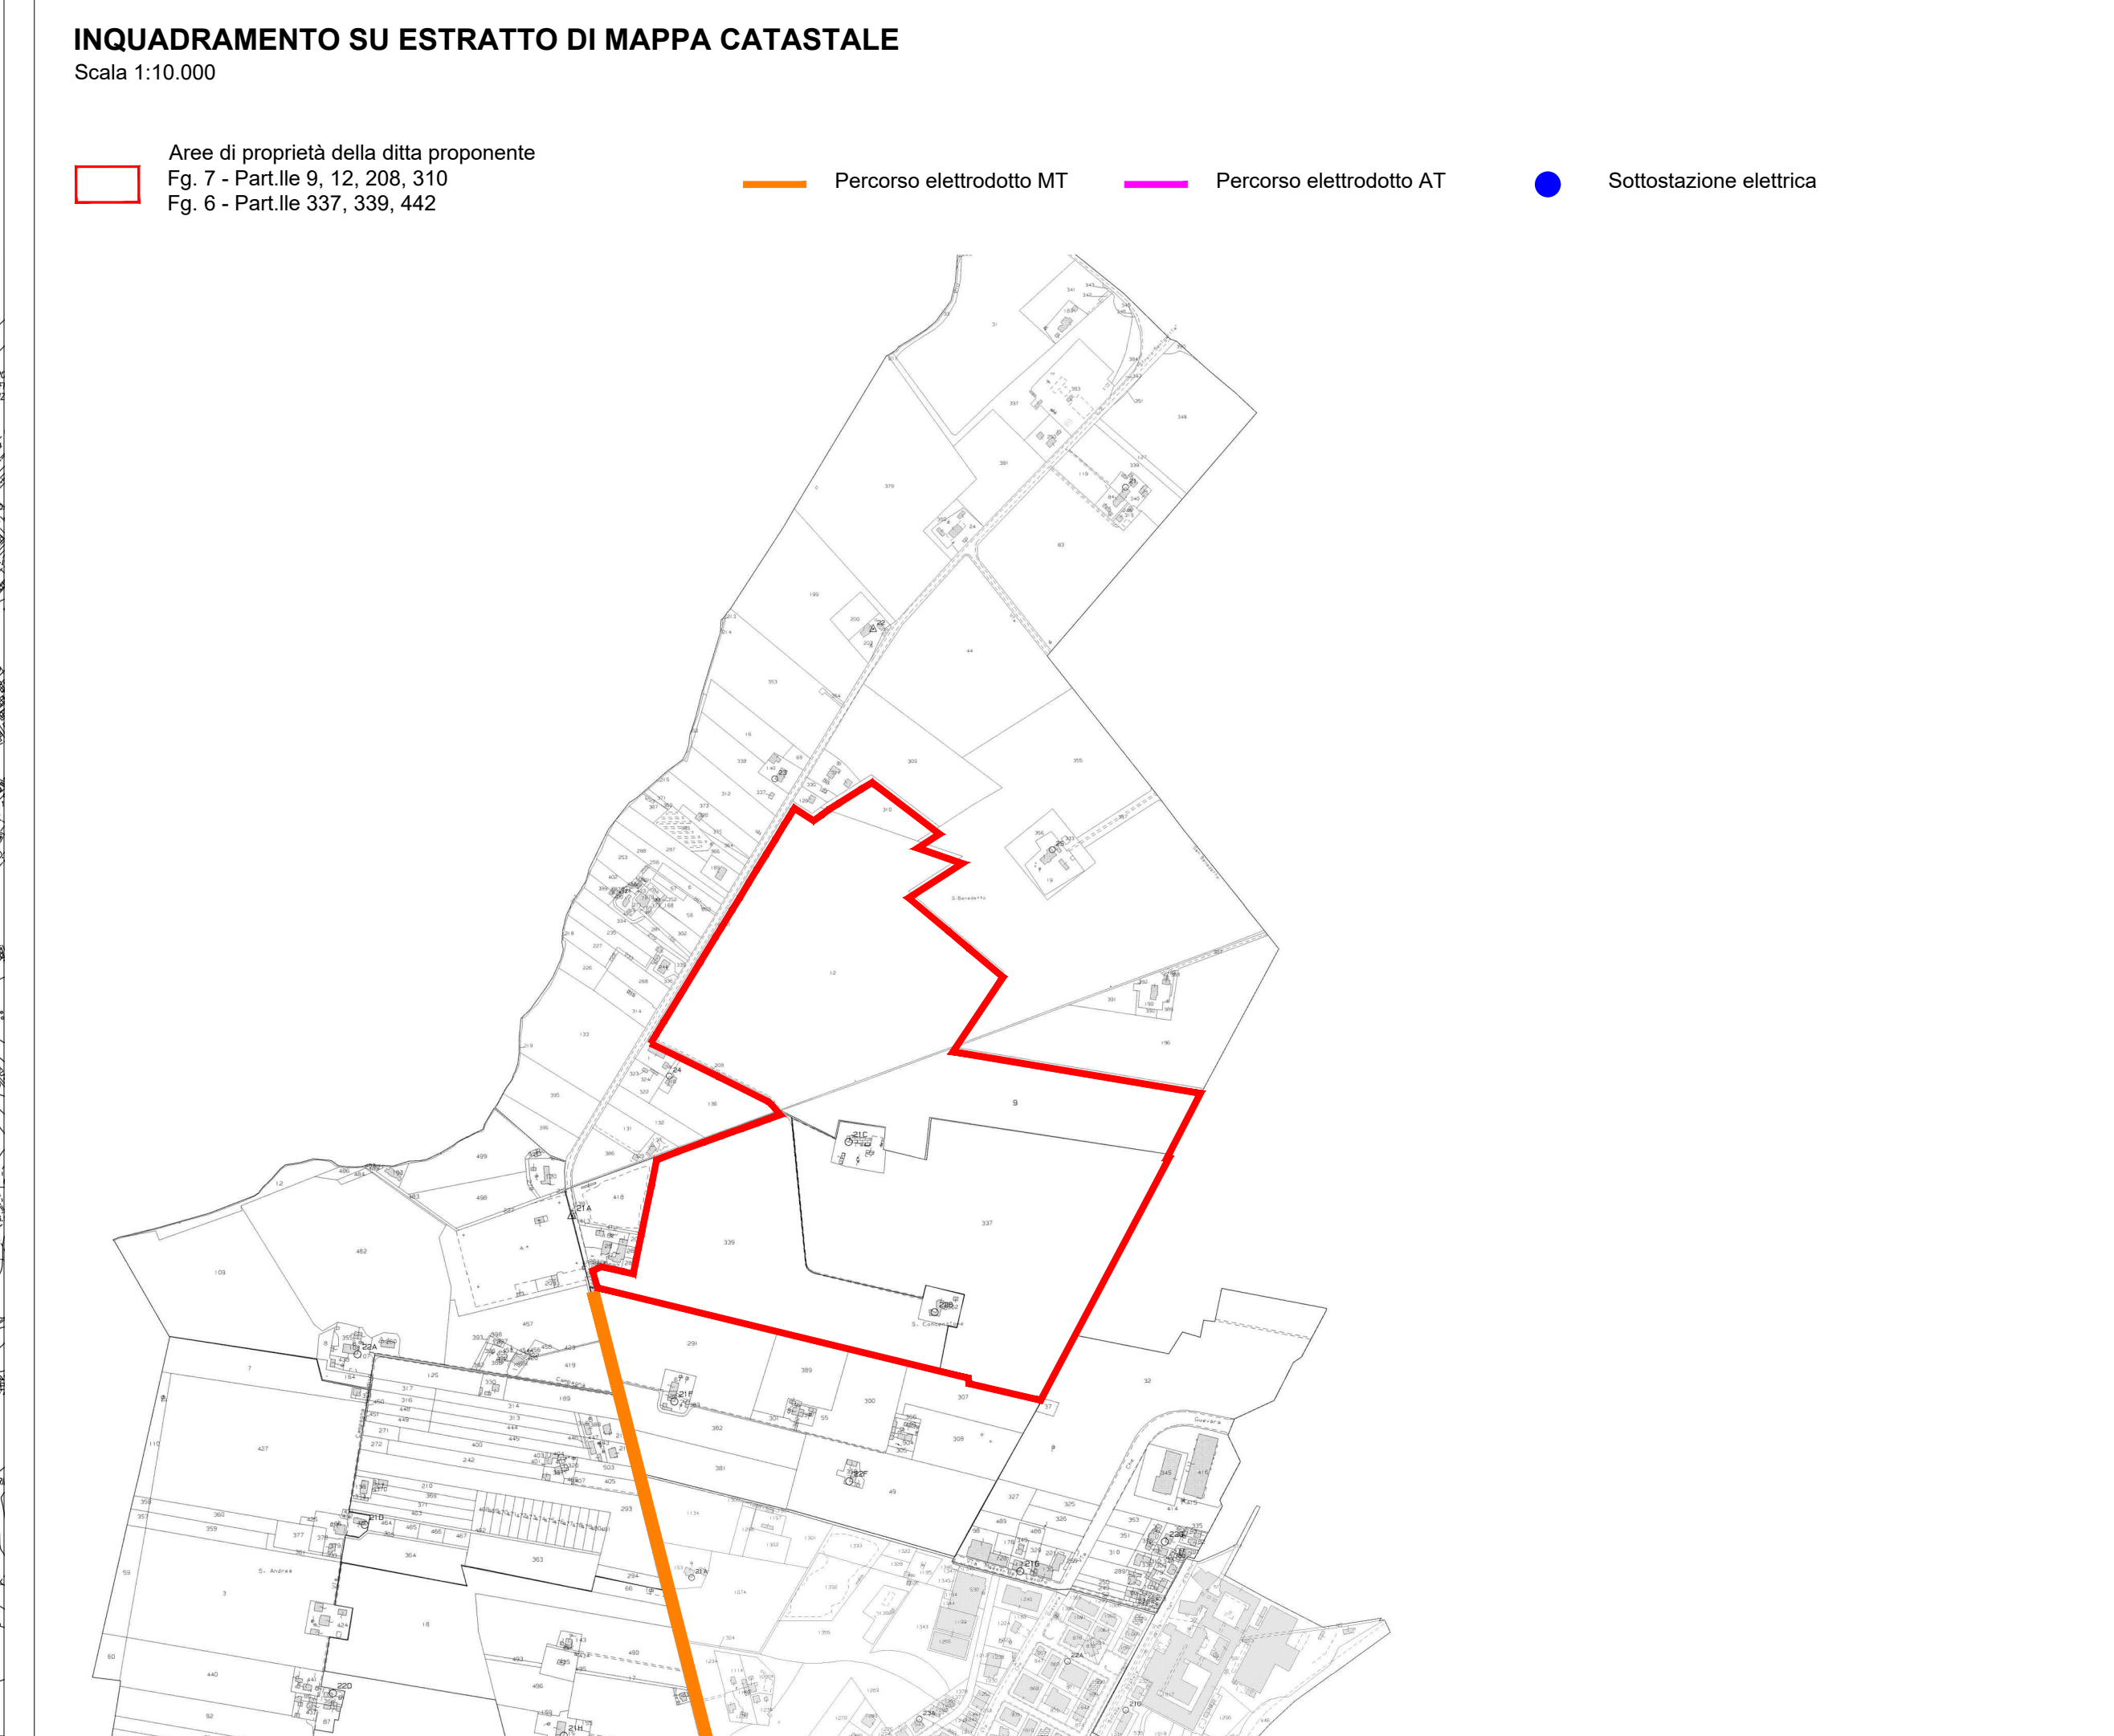


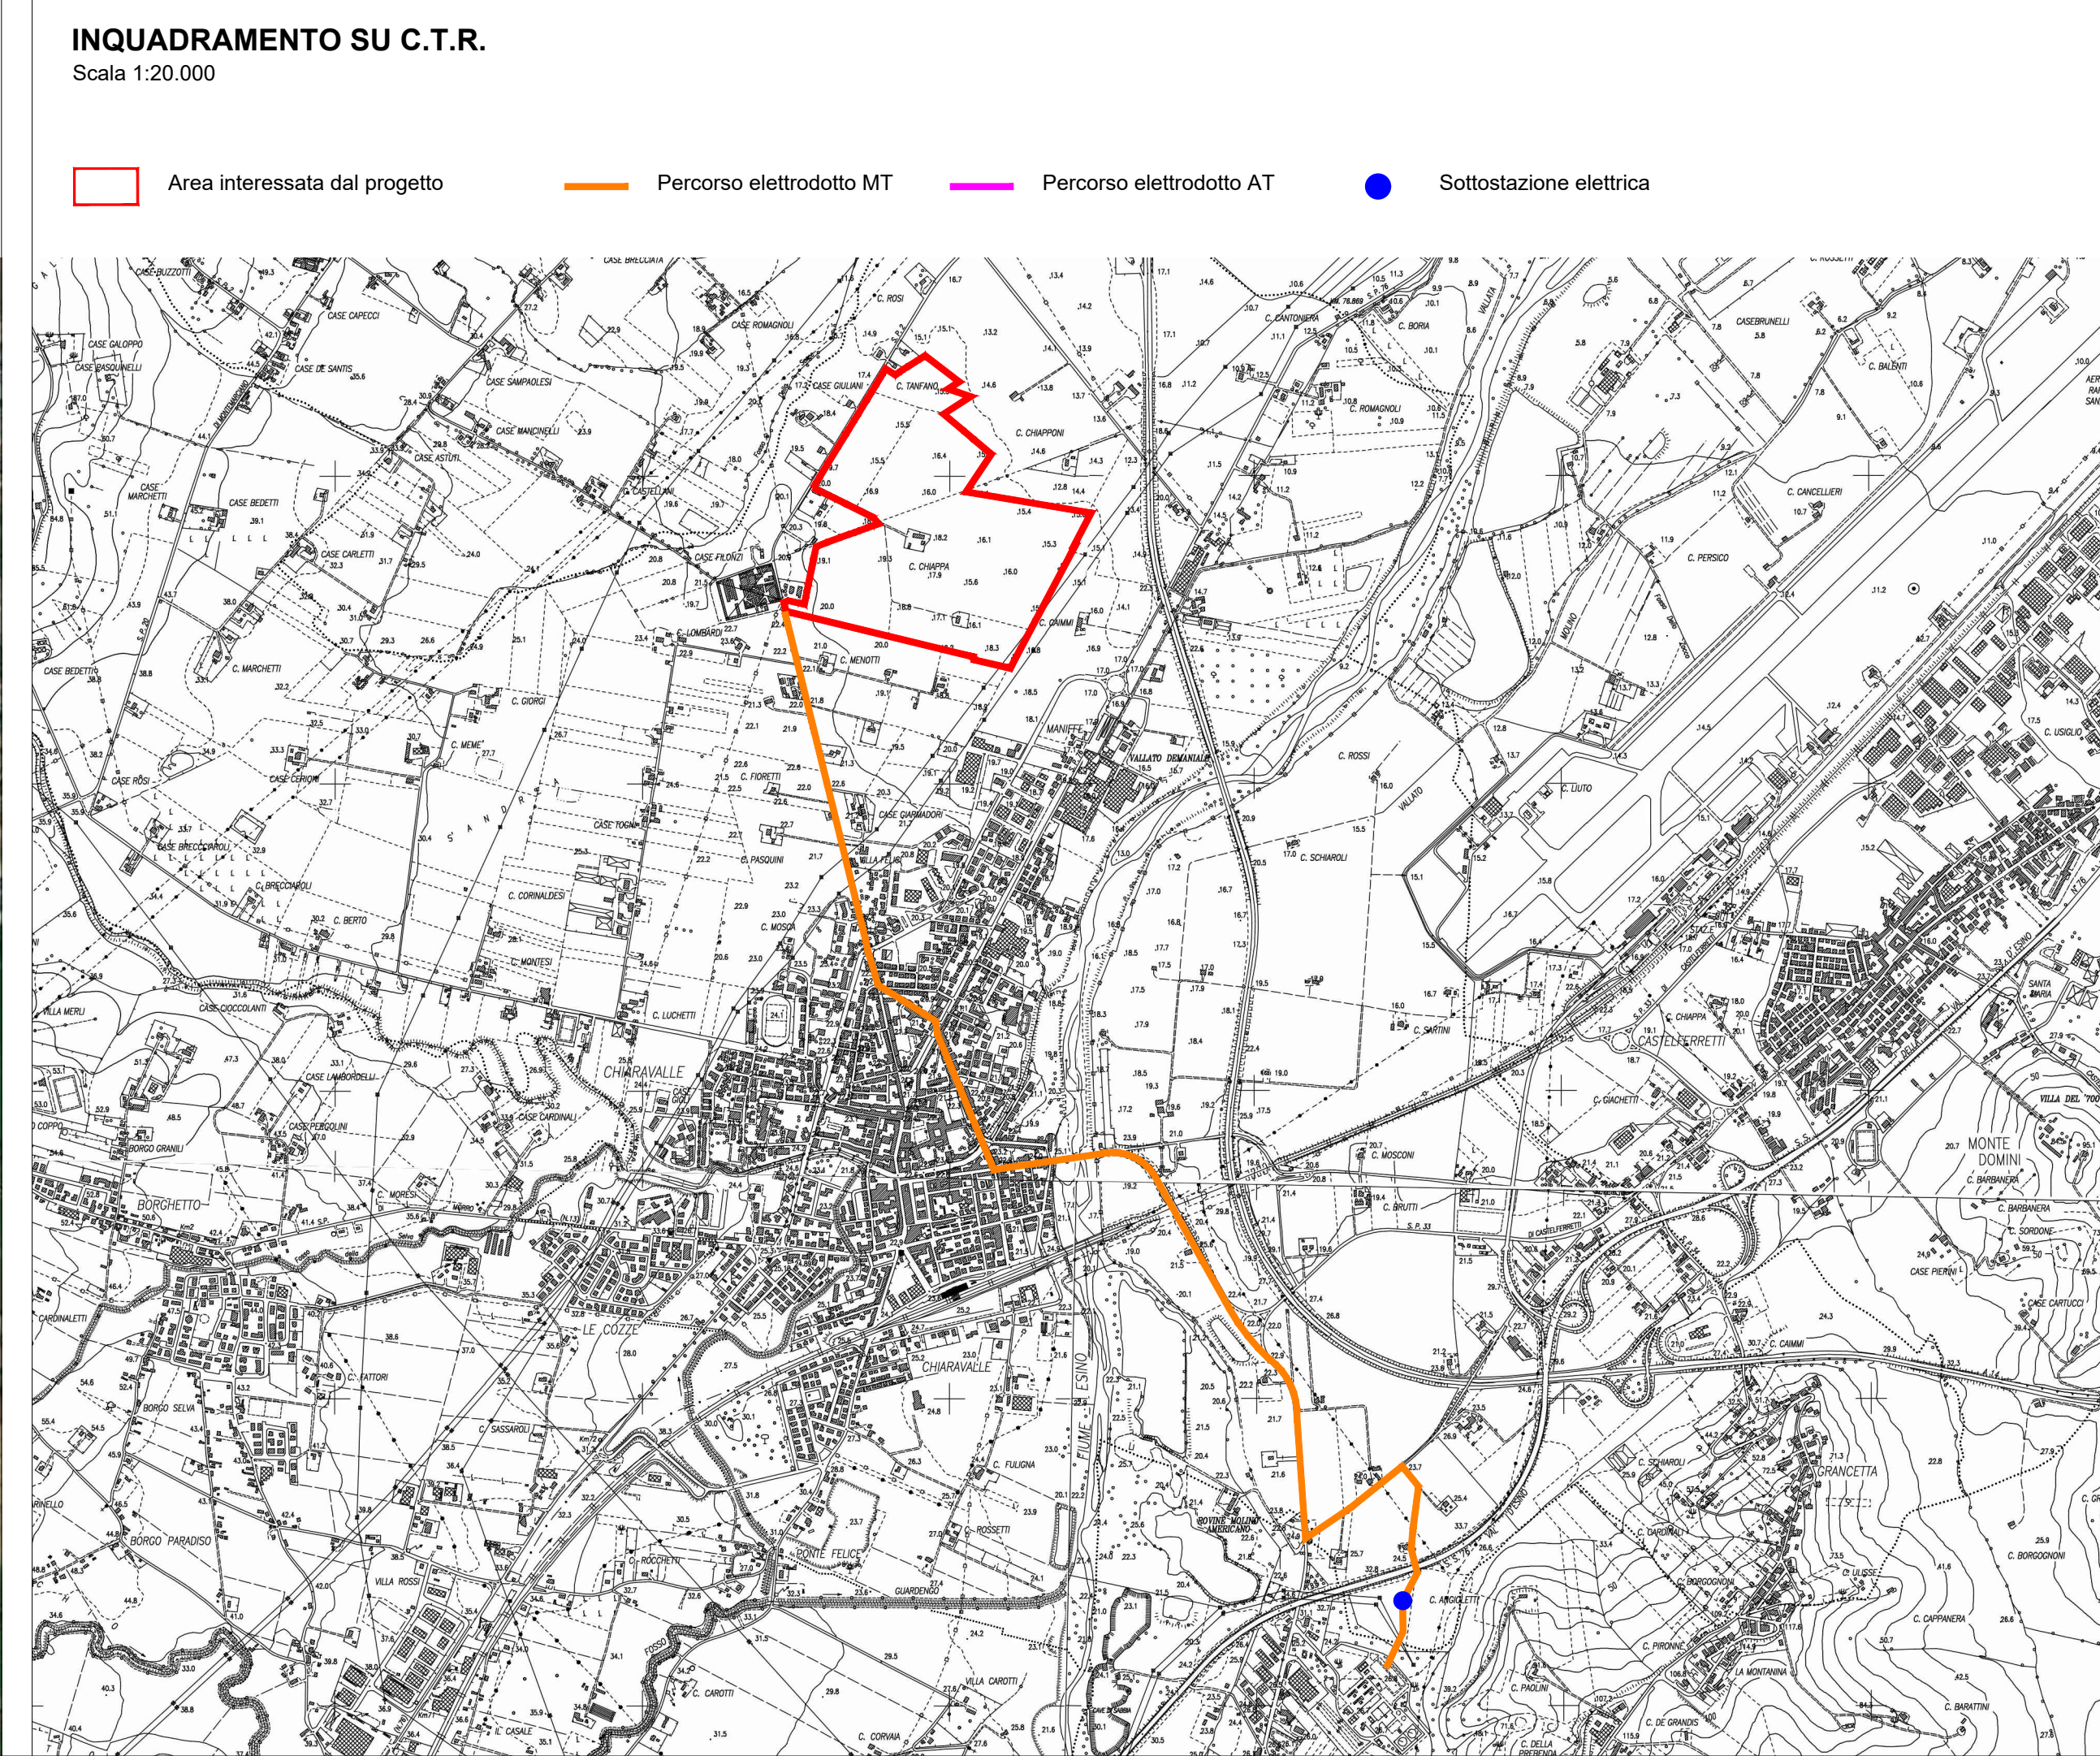

PROPONENTE:

SOCIETA' APPARTENENTE AL GRUPPO

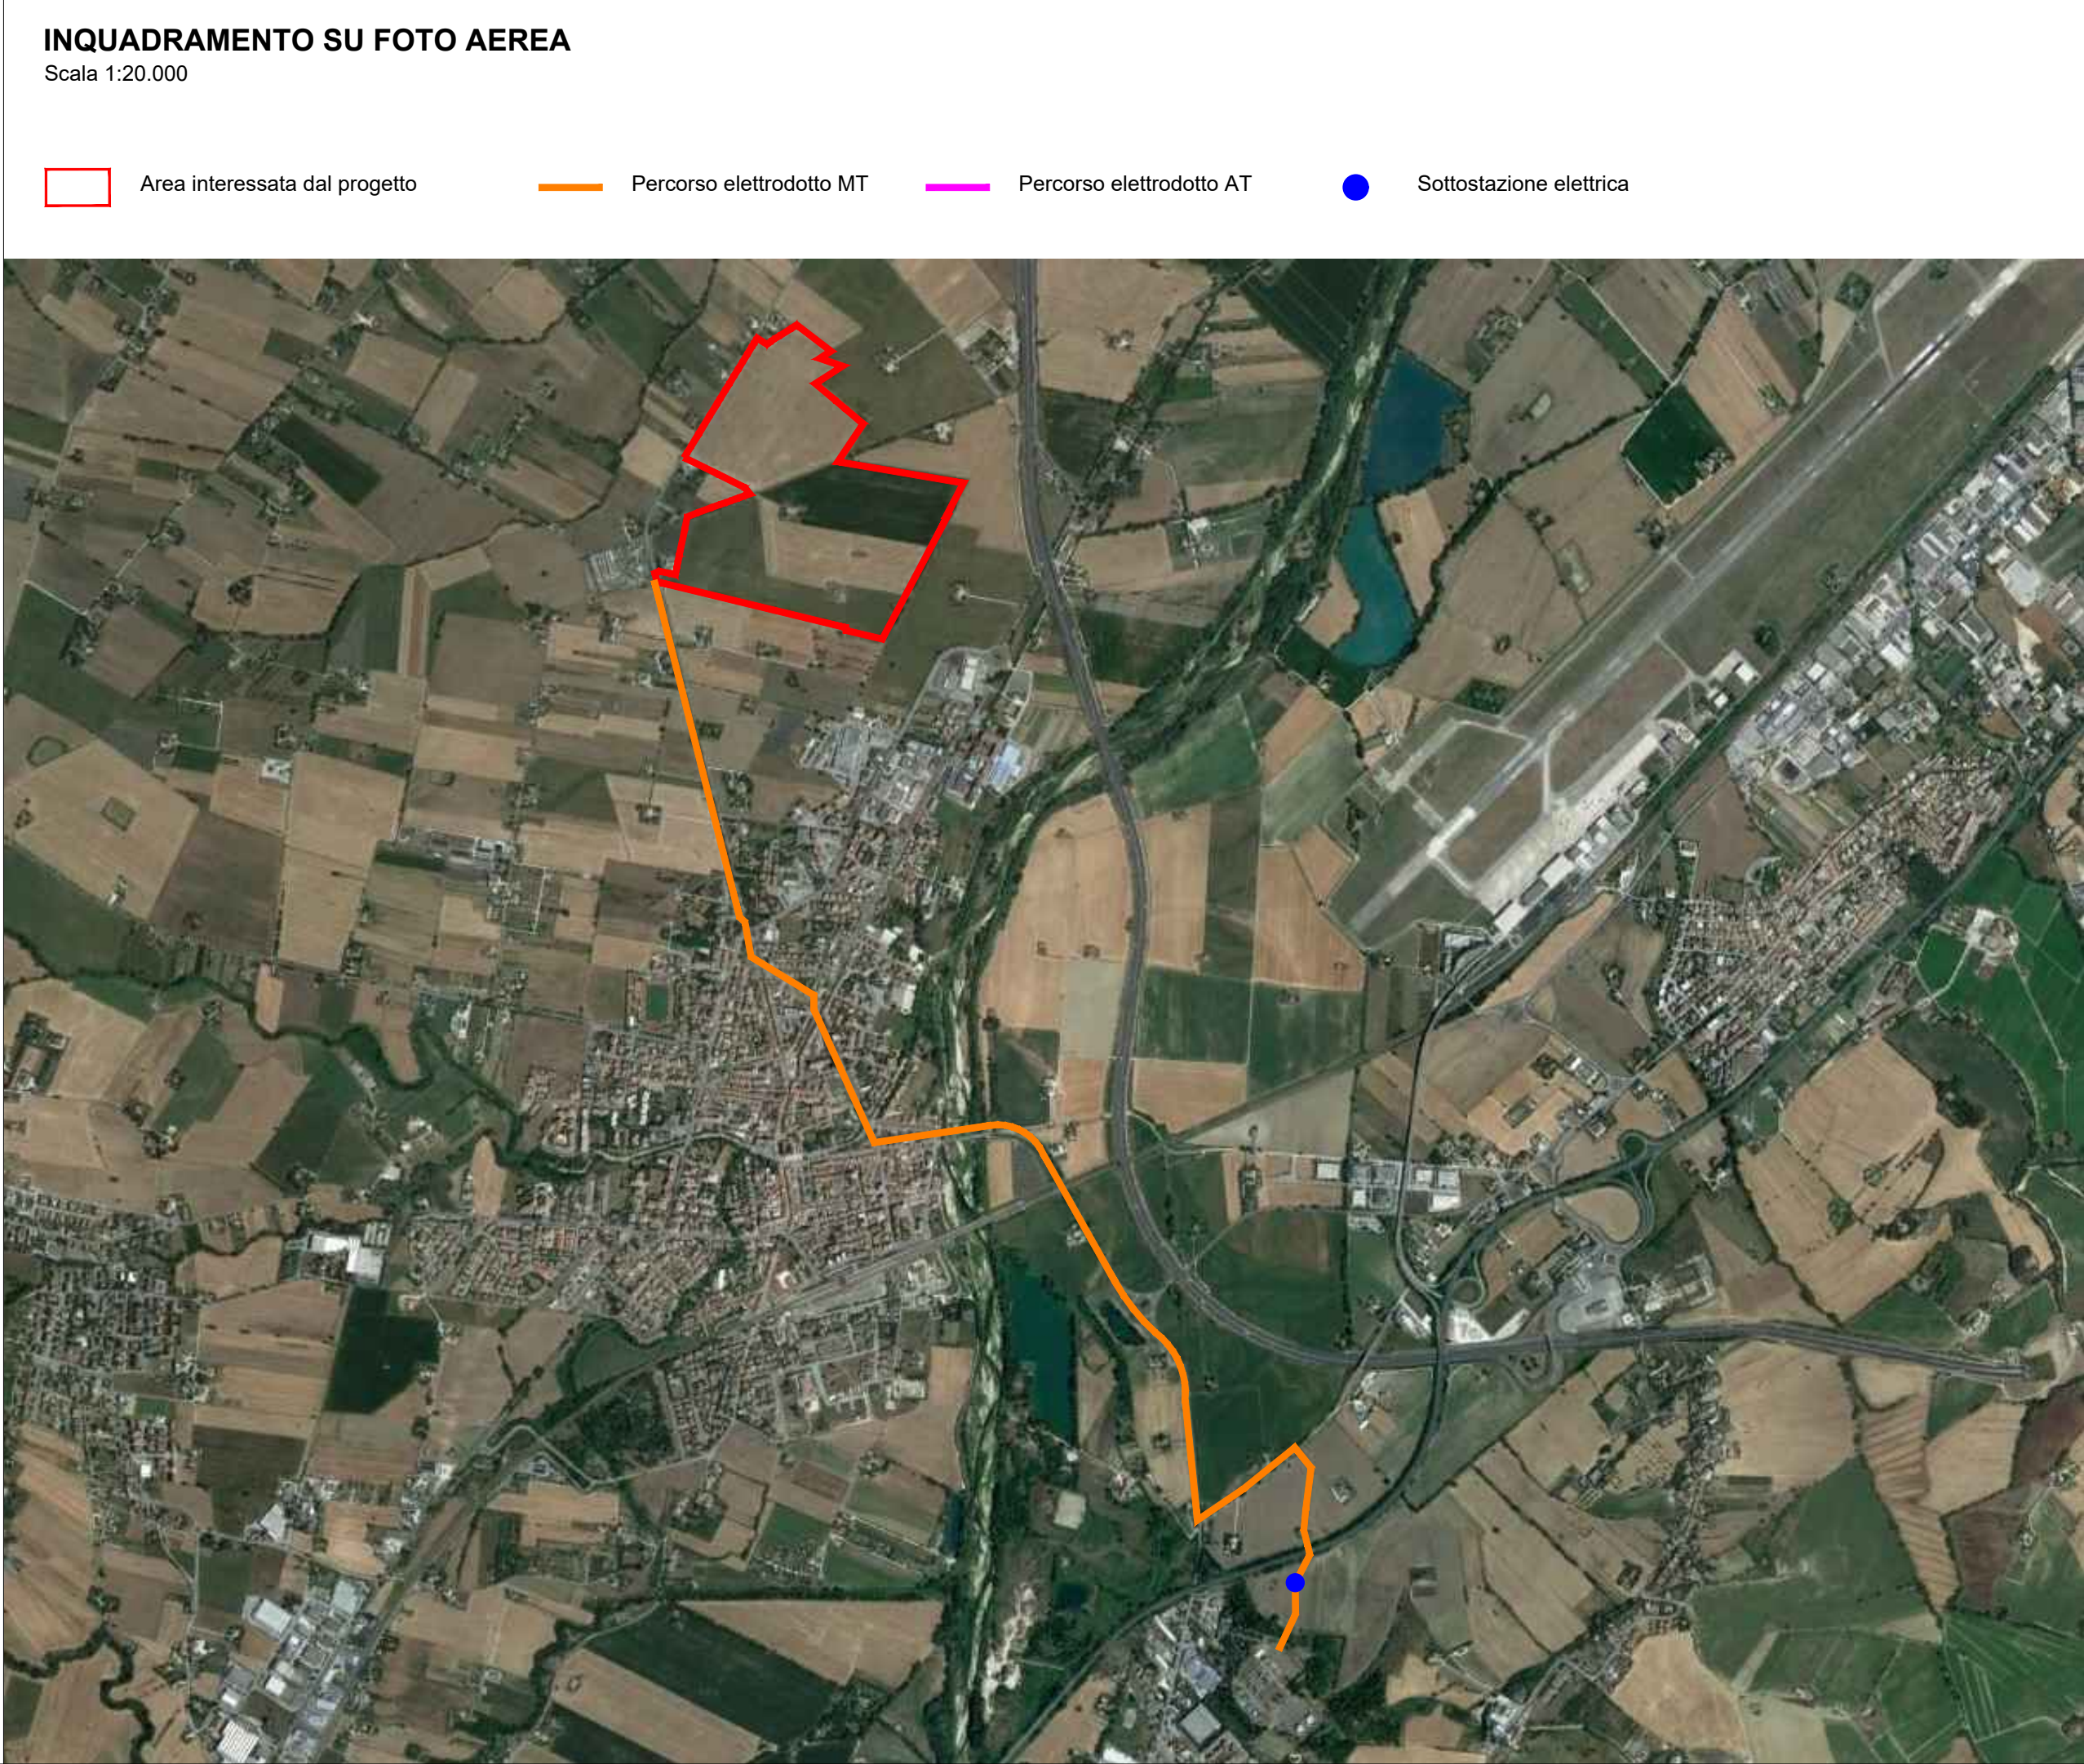

Progetto Definitivo

PROGETTO PER LA REALIZZAZIONE DI UN IMPIANTO AGRIVOLTAICO DI POTENZA MASSIMA PARI A 41,54 MWp CON SISTEMA DI ACCUMULO ELETTROCHIMICO DI POTENZA PARI A 20 MW PER 4 ORE E RELATIVE OPERE DI CONNESSIONE NEL COMUNE DI CHIARAVALLE (AN)

TITOLO ELABORATO

ANALISI VINCOLISTIVA OPERE DI CONNESSIONE PARTE 01
FOTO AEREA, C.T.R., MAPPA CATASTALE, P.R.G., CORIN LAND COVER

CODICE ELABORATO	SCALA	FOGLIO	FORMATO
TAV. 05/ARCH	varia	1 di 1	

REV.	DATA	DESCRIZIONE	ESEGUITO	REVISIONATO	APPROVATO
01	11/12/2023		Carluccio C.	Pettinari F.	Biagiola P.

PROGETTAZIONE:

Progettazione architettonica



OIKO ENERGY
Via Monte Pagano 41, 65124 (PE)
www.oikoenergy.it

SmartBuildingDesign
ARCHITECTURE | ENGINEERING | ENERGY
via Maestro 3F 00125 Roma AN
P. IVA 02060000000
www.smartbuildingdesign.it




Ing. Fabio Pettinari

INQUADRAMENTO SU P.R.G. VIGENTE

Scala 1:20.000

Area interessata dal progetto Percorso elettrodotto MT Percorso elettrodotto AT Sottostazione elettrica

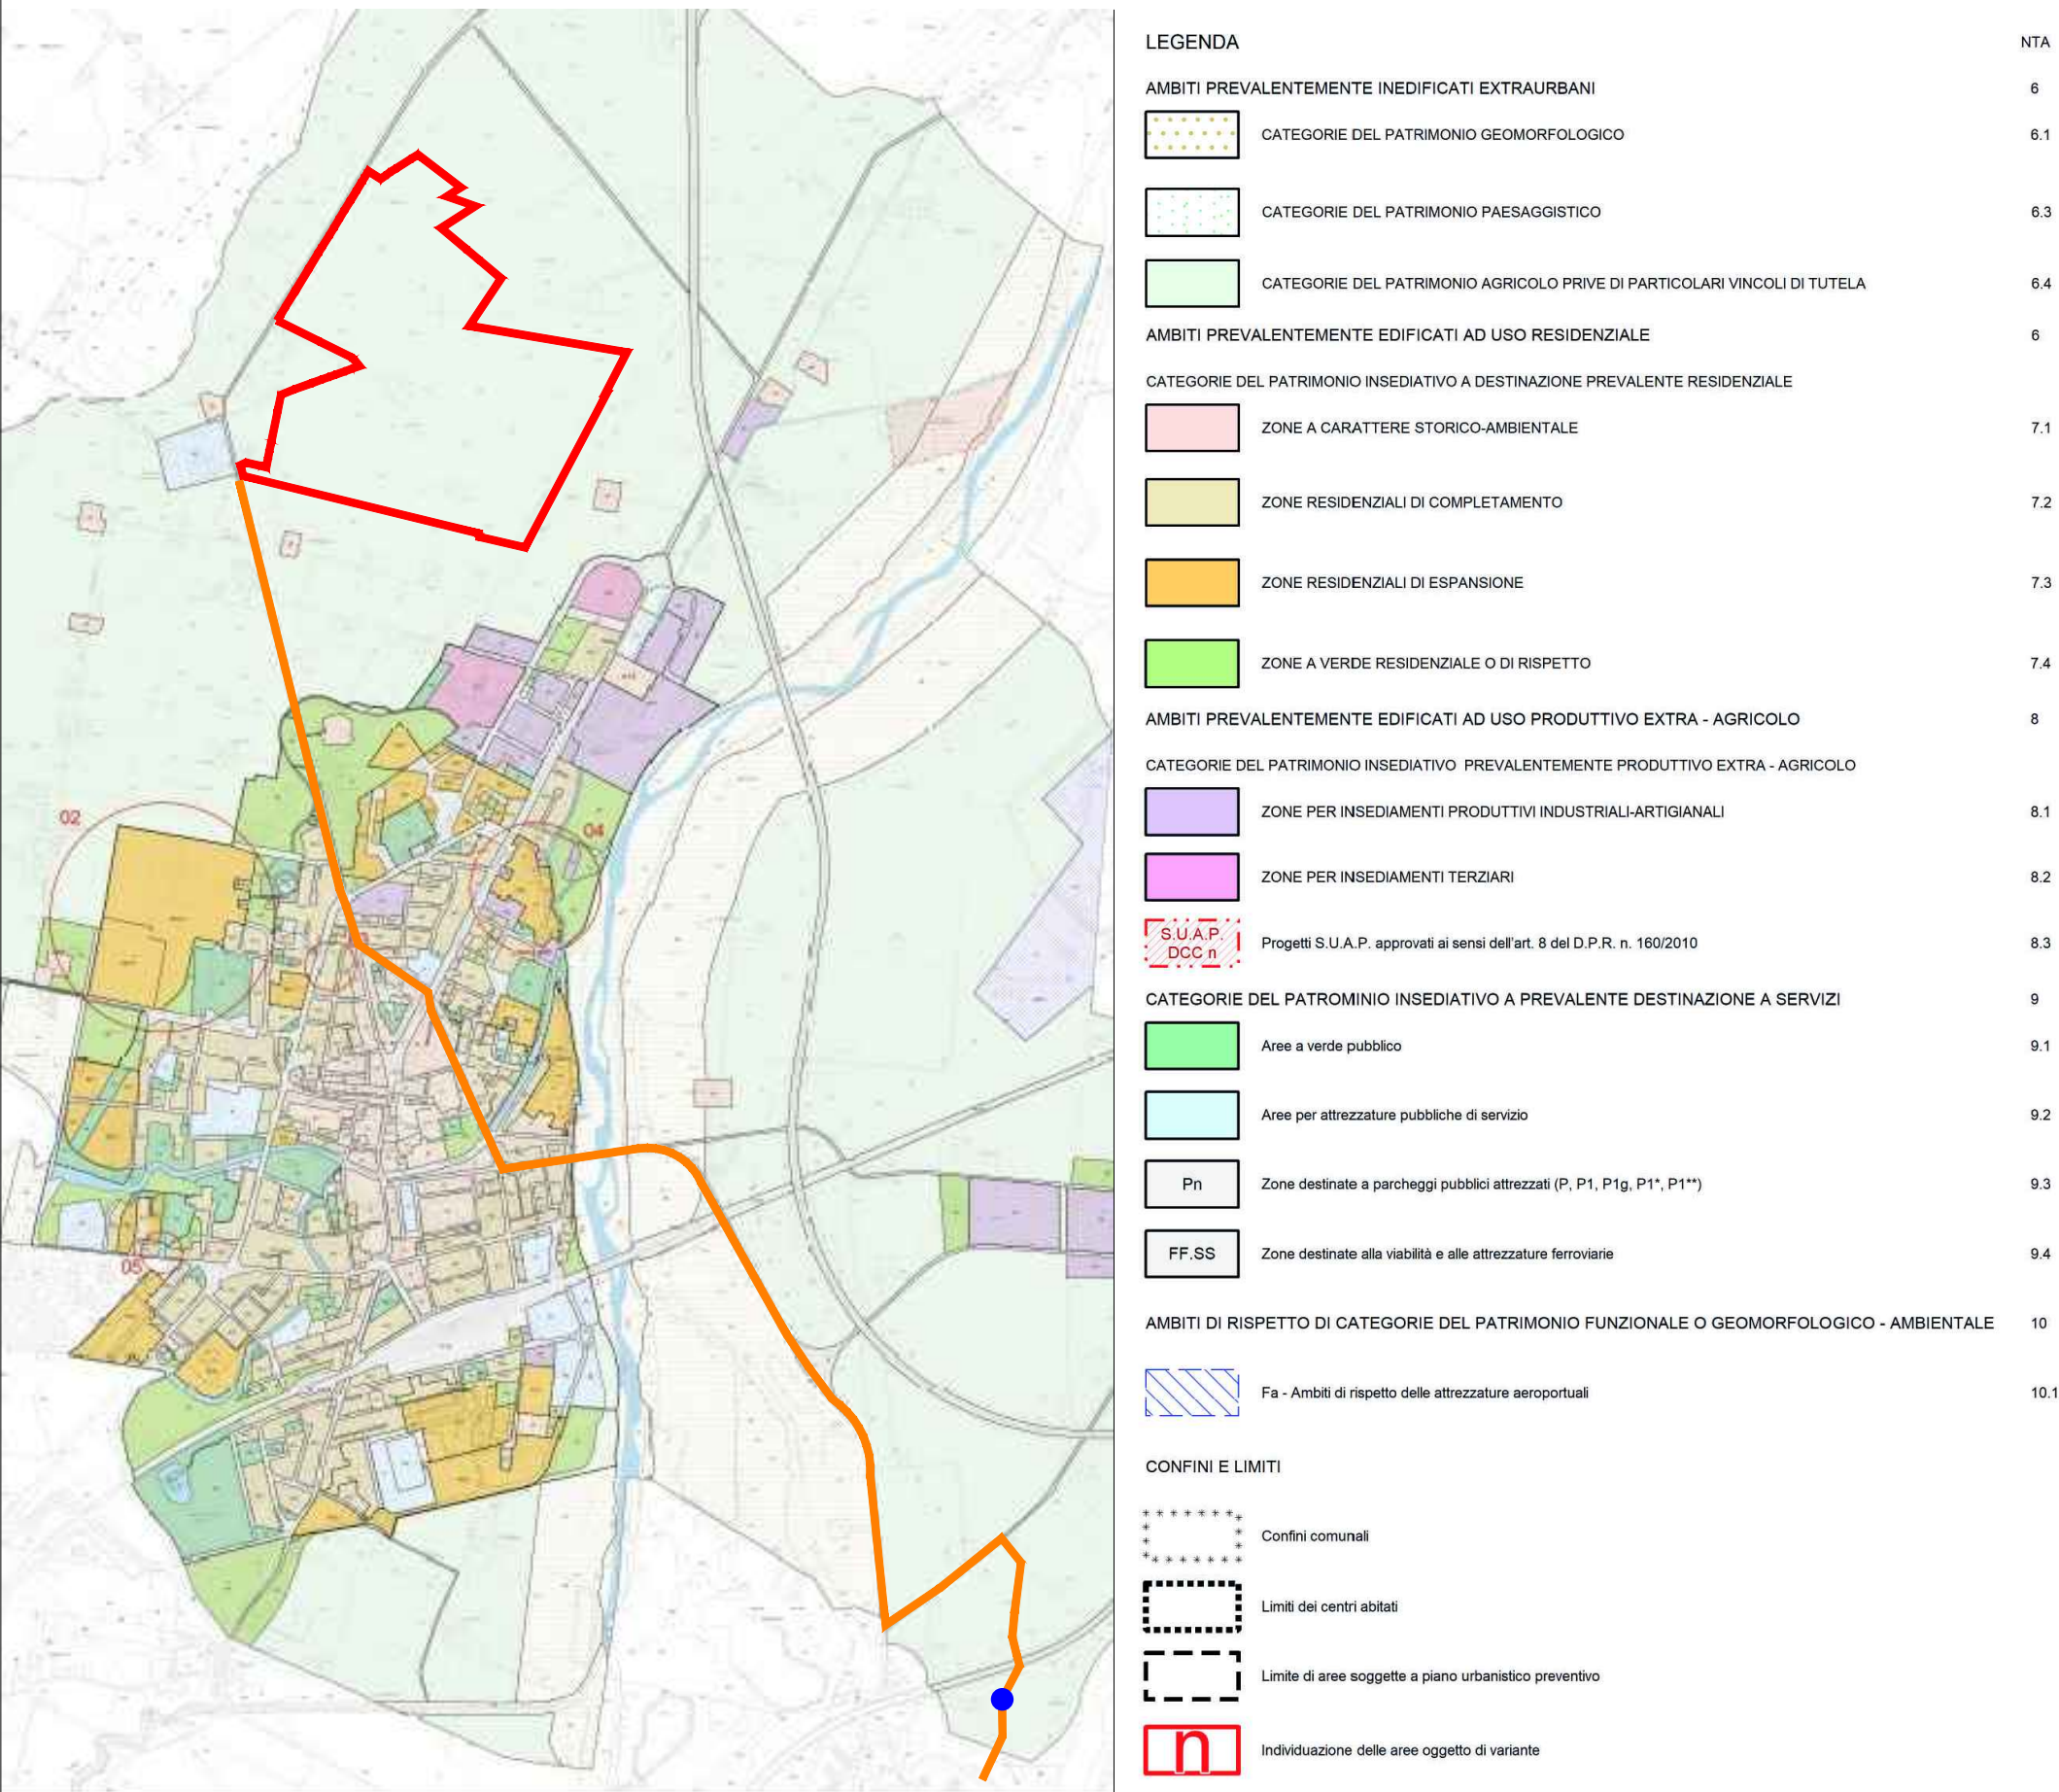

INQUADRAMENTO SU CORIN LAND COVER - DETTAGLIO IV LIVELLO 2012

Scala 1:20.000

Area interessata dal progetto Percorso elettrodotto in MT Percorso elettrodotto in AT Sottostazione elettrica

