


**LEGENDA**

 Aree di proprietà (mq 522.466)

**RILIEVO PLANO ALTIMETRICO DEL CAMPO AGRIVOLTAICO**  
Scala 1:2.000

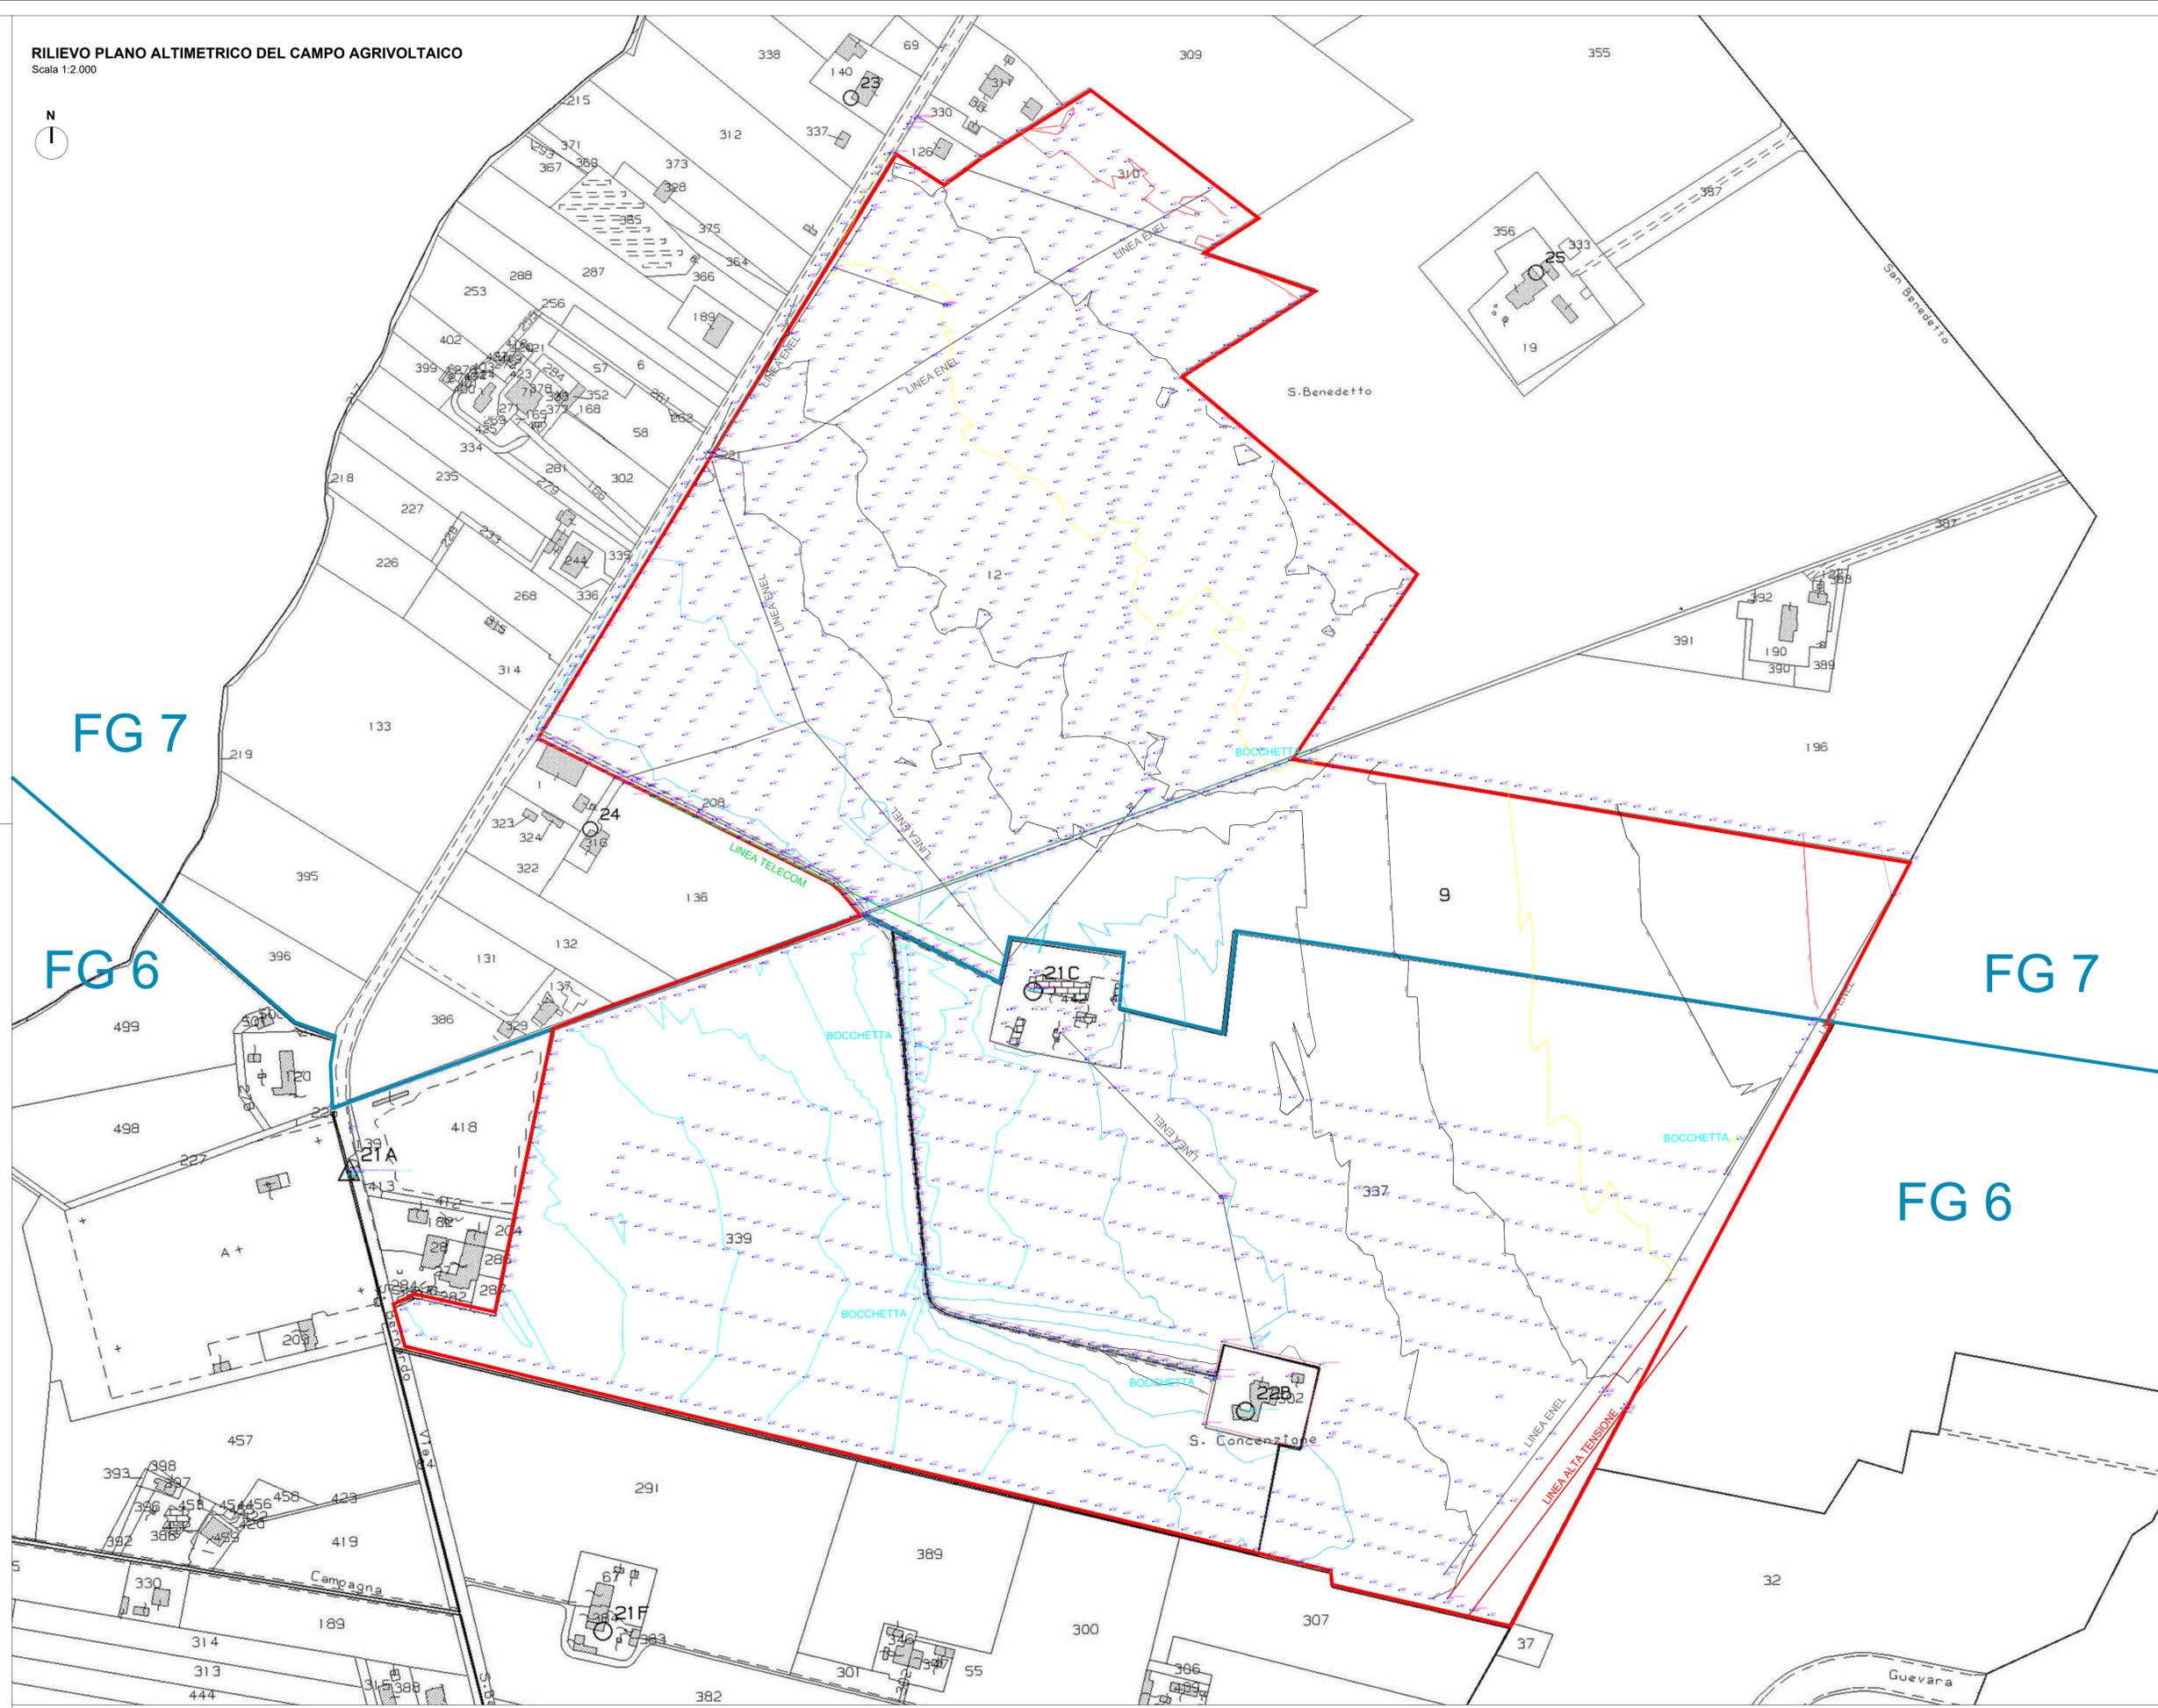

PROPONENTE: SOCIETA' APPARTENENTE AL GRUPPO

**Progetto Definitivo**

PROGETTO PER LA REALIZZAZIONE DI UN IMPIANTO AGRIVOLTAICO DI POTENZA MASSIMA PARI A 41,54 MWp CON SISTEMA DI ACCUMULO ELETTROCHIMICO DI POTENZA PARI A 20 MW PER 4 ORE E RELATIVE OPERE DI CONNESSIONE NEL COMUNE DI CHIARAVALLE (AN)

TITOLO ELABORATO

**RILIEVO PLANO ALTIMETRICO AREA IMPIANTO SU BASE CATASTALE**

CODICE ELABORATO

SCALA

FOGLIO

FORMATO

TAV. 08/ARCH

1:2000

1 di 1

PROGETTAZIONE:



OIKO ENERGY  
Via Monte Pagano 41, 65124 (PE)  
www.oikoenergy.it

**SmartBuildingDesign**

ARCHITECTURE | ENGINEERING | ENERGY  
Via Montorio 18, 60129 Ancona AN  
Via Via Madonna delle Grazie 78, 66029 Terni TR  
P.F. 0258980022



Progettazione architettonica

arch. Costantino Carluccio

ing. Fabio Pettinari