LEGENDA:

- RECINZIONE
- STRADE
- AREA DI INSTALLAZIONE POWE STATION
- FASCIA DI RISPETTO ELETTRODOTTO AT
- FASCIA DI RISPETTO STRADE EXTRAURBANE
- FASCIA DI RISPETTO FOSSI DEMANIALI
- SPECIE ARBOREE PROTETTE - Filari olmi
- SPECIE ARBOREE PROTETTE - Quercie singole
- ALBERI DI PROGETTO

CONFIGURAZIONE IMPIANTO

Modulo: Jinko Solar da 585 Wp
Inverter: Huaweii SUN2000-330KTL-H1
Strutture: Comal 1x13, 1x14, 1x27, 1x54, 1x81
Pitch: 5.00 m

TRACKER
n° 146 strutture 1x13 = 1898 moduli
n° 146 strutture 1x14 = 2044 moduli
n°252 strutture 1x27 = 6804 moduli
n°250 strutture 1x54 = 13500 moduli
n°576 strutture 1x81 = 46656 moduli

Strutture fisse (su stalla)
n°4 strutture 1x27 = 108 moduli

Totale: 71010 moduli da 585 Wp
n° 2630 stringhe da 27 moduli
Potenza DC installabile 41.541 MWp

PROPONENTE:	SOCIETA' APPARTENENTE AL GRUPPO
Blusolar Chiaravalle 1 Srl	Carlo Maresca Spa

Progetto Definitivo

PROGETTO PER LA REALIZZAZIONE DI UN IMPIANTO AGRIVOLTAICO DI POTENZA MASSIMA PARI A 41,54 MWp CON SISTEMA DI ACCUMULO ELETTROCHIMICO DI POTENZA PARI A 20 MW PER 4 ORE E RELATIVE OPERE DI CONNESSIONE NEL COMUNE DI CHIARAVALLE (AN)

TITOLO ELABORATO

LAYOUT IMPIANTO SU BASE CATASTALE

CODICE ELABORATO	SCALA	FOGLIO	FORMATO
TAV. 10/ARCH	1:2000	1 di 1	

REV.	DATA	DESCRIZIONE	ESEGUITO	REVISIONATO	APPROVATO
01	11/12/2023		Carluccio C.	Pettinari. F.	Biagiola P.

PROGETTAZIONE:

oiko ENERGY
OIKO ENERGY
Via Monte Pagano 41, 65124 (PE)
www.oikoenergy.it

Firmato digitalmente da costantino carluccio
SmartBuildingDesign
ARCHITECTURE I ENGINEERING I ENERGY
via Mascino 3F 60129 Ancona AN
frav.via Madonna delle Grazie 78 86039 Termoli CB
P.IVA 02066930422
Firmato digitalmente da
Fabio Pettinari
CN = Fabio Pettinari
O = Ordine degli Ingegneri della Prov. di Campobasso
C = IT

Progettazione architettonica
arch. Costantino Carluccio
ing. Fabio Pettinari
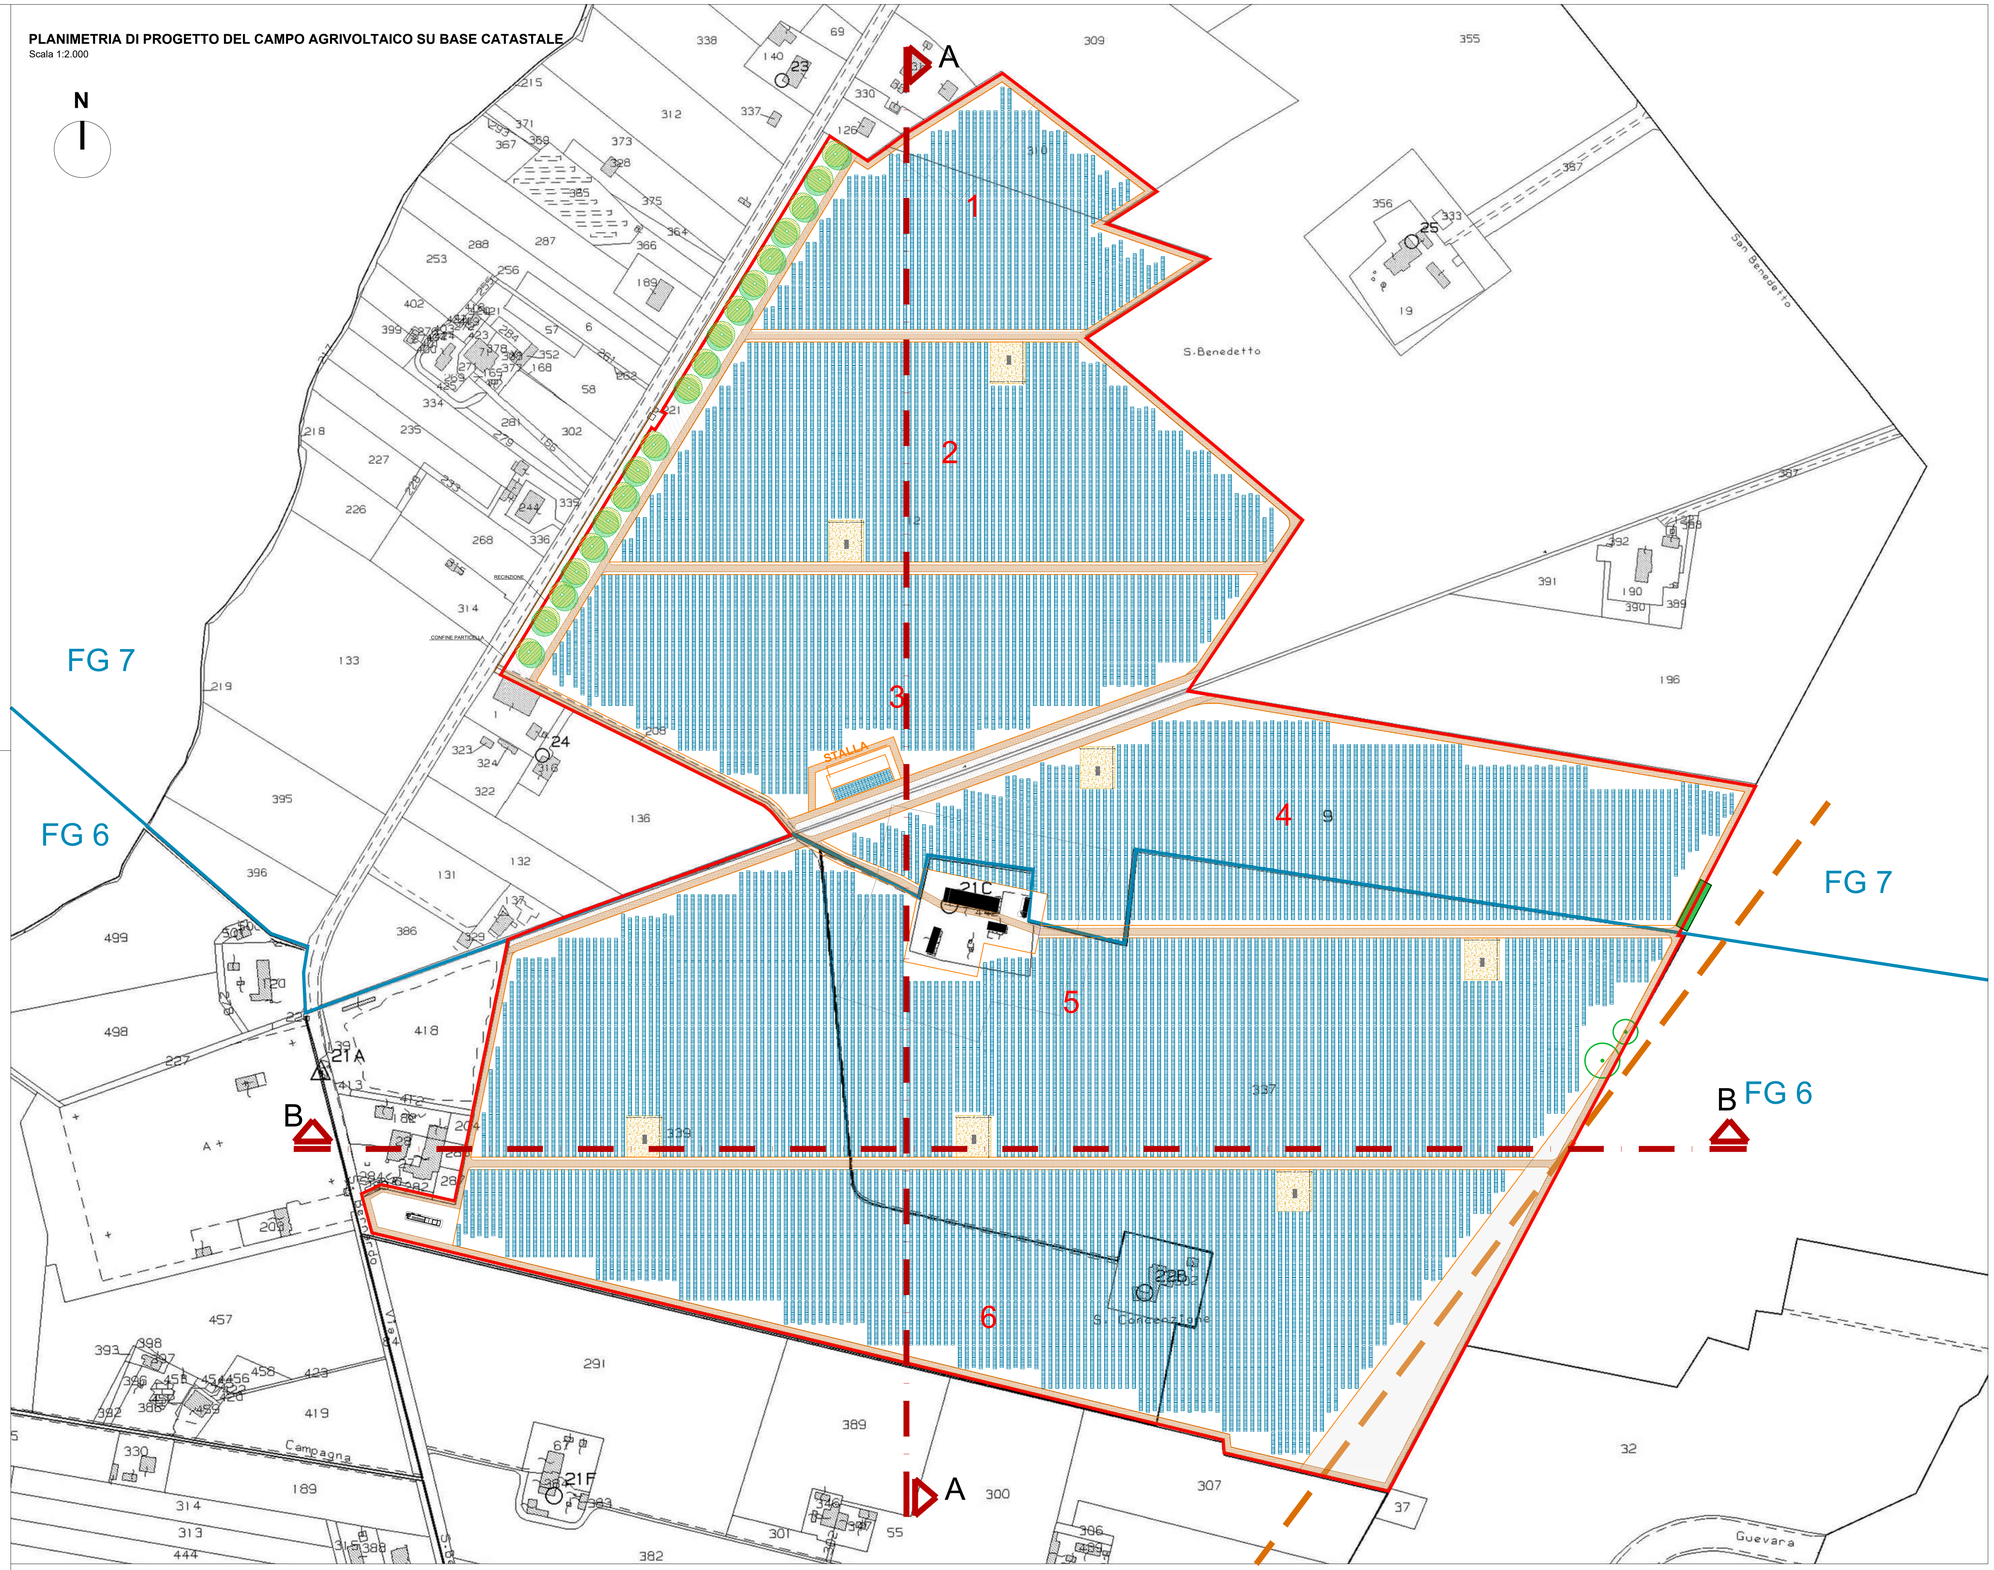
PLANIMETRIA DI PROGETTO DEL CAMPO AGRIVOLTAICO SU BASE CATASTALE
Scala 1:2.000