
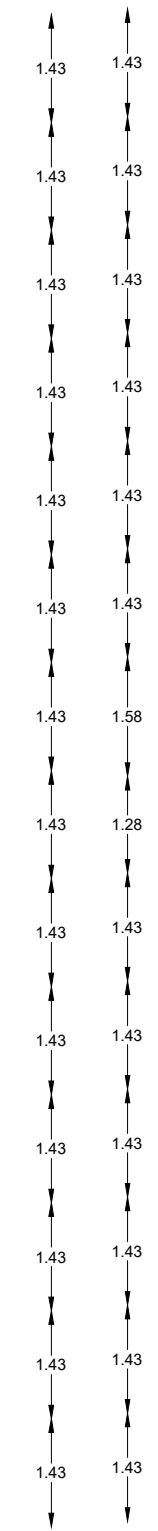


ARCARECCI

arcarecci: omega 150x80x40x4

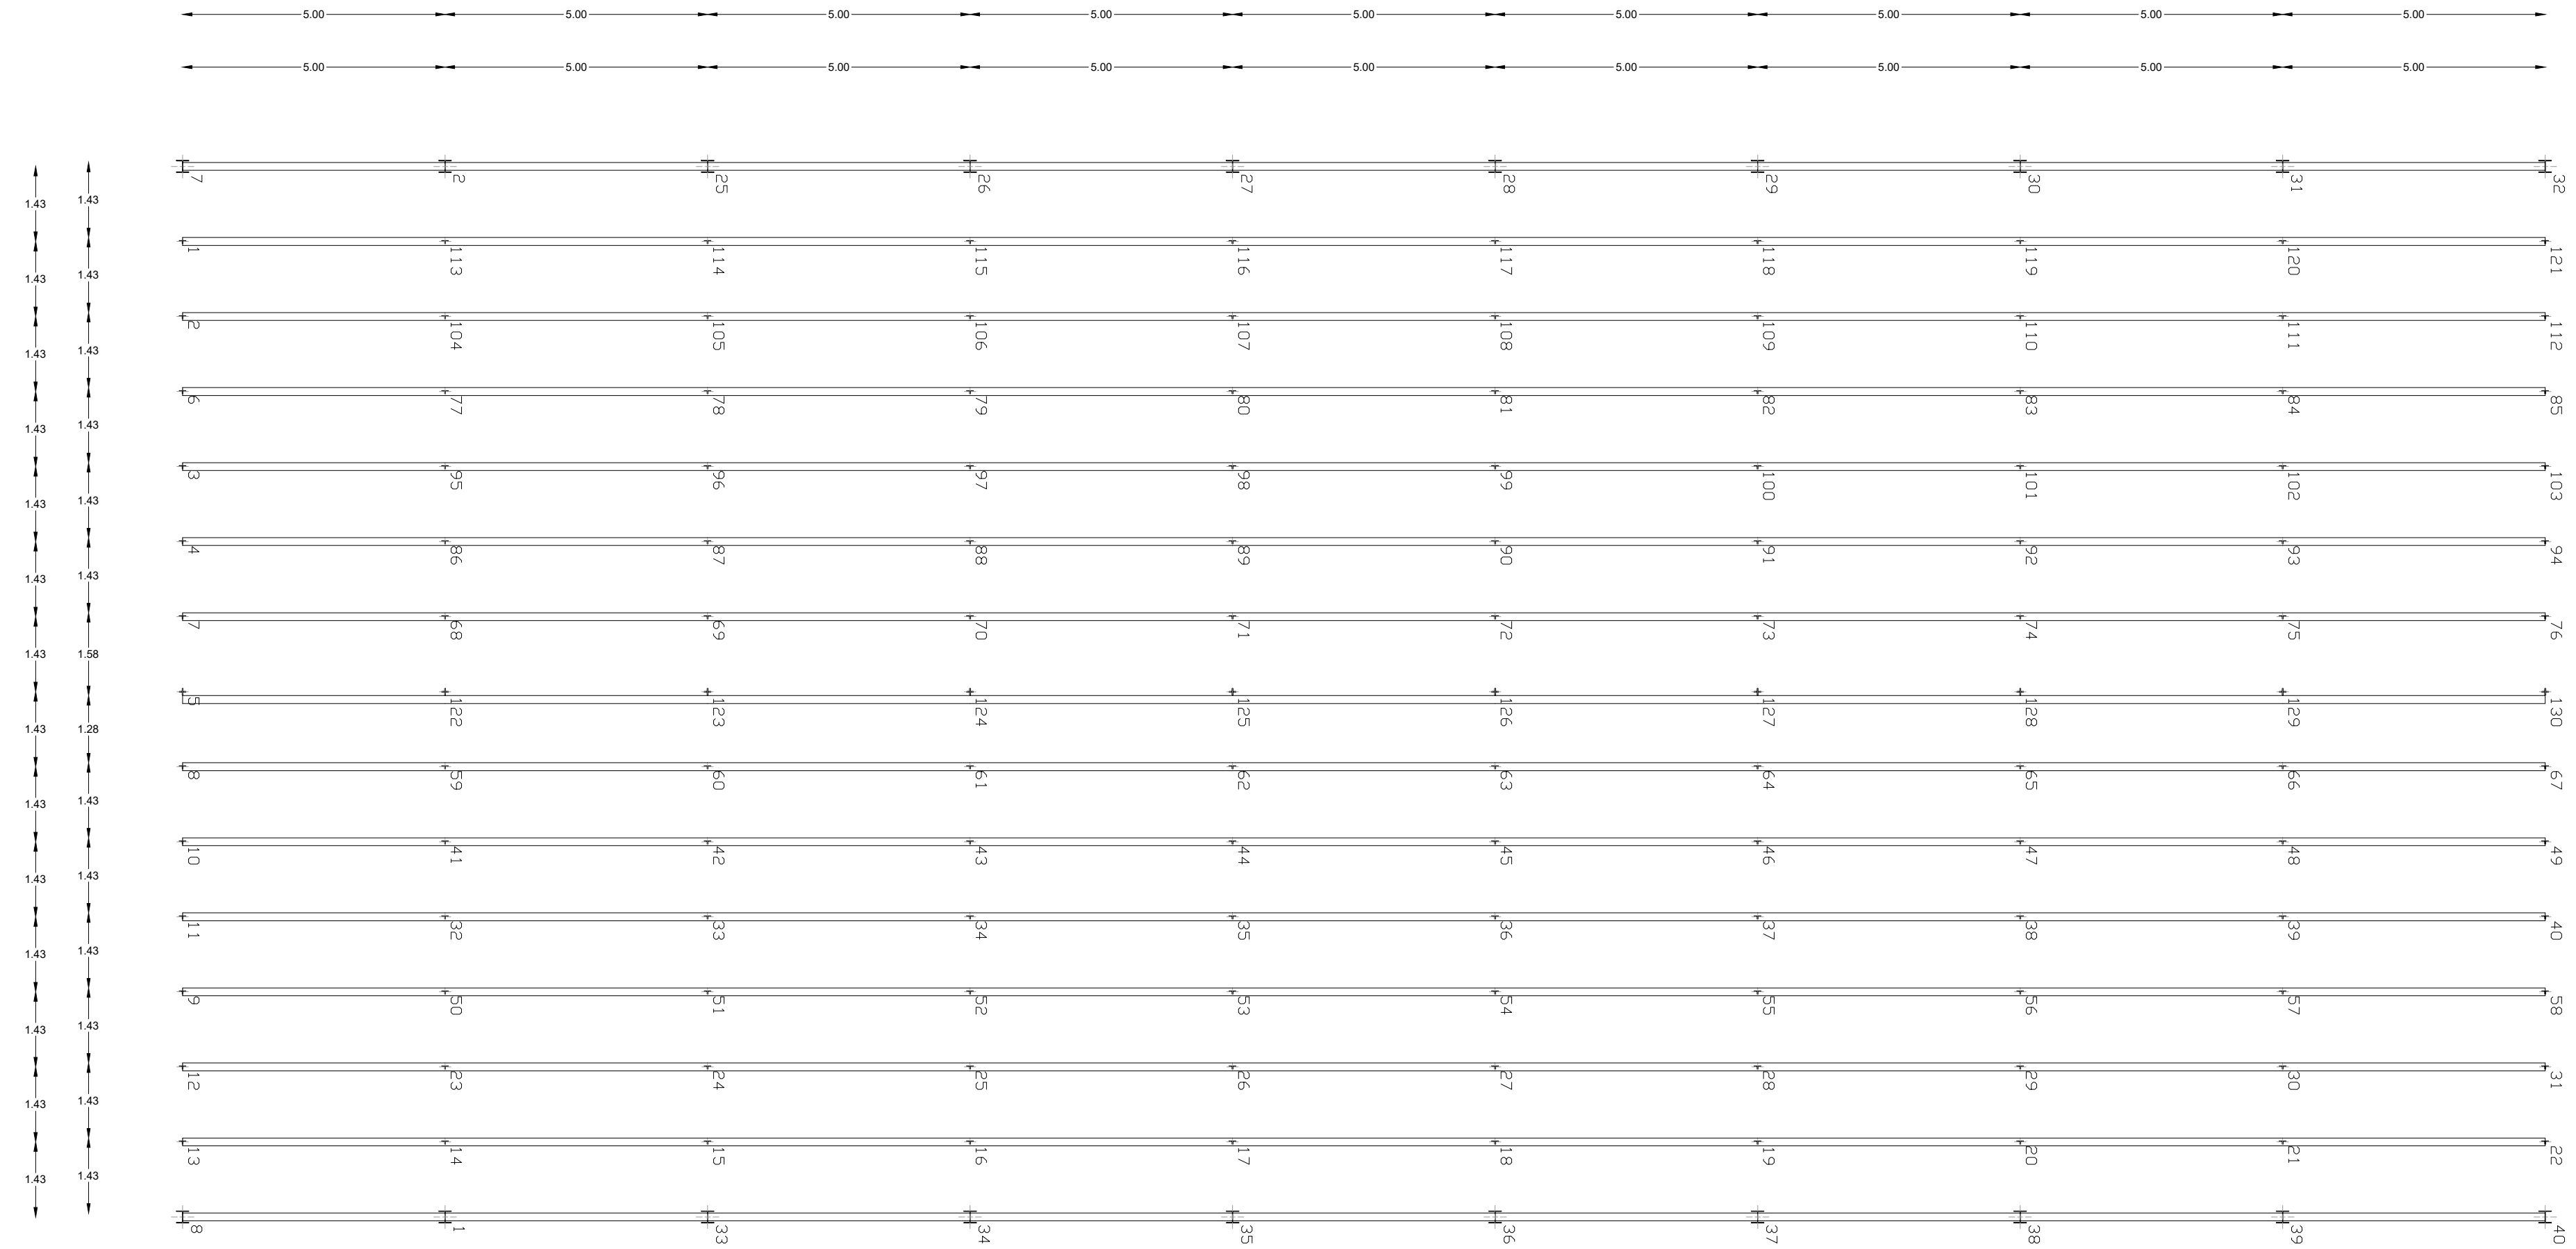

PROPONENTE: SOCIETA' APPARTENENTE AL GRUPPO

Progetto Definitivo

PROGETTO PER LA REALIZZAZIONE DI UN IMPIANTO AGRIVOLTAICO DI POTENZA MASSIMA PARI A 41,54 MWp CON SISTEMA DI ACCUMULO ELETTROCHIMICO DI POTENZA PARI A 20 MW PER 4 ORE E RELATIVE OPERE DI CONNESSIONE NEL COMUNE DI CHIARAVALLE (AN)

TITOLO ELABORATO			
PROGETTO STALLA Arcarecci			
CODICE ELABORATO	SCALA	FOGLIO	FORMATO
TAV. 06/STR	1:50	1 di 1	

01	11/12/2023		Carluccio C.	Pettinari F.	Biagiola P.
REV.	DATA	DESCRIZIONE	ESEGUITO	REVISIONATO	APPROVATO

PROGETTAZIONE:

Progettazione architettonica

ing. Fabio Pettinari