SCHEMA TELAIO LONGITUDINALI TIPO

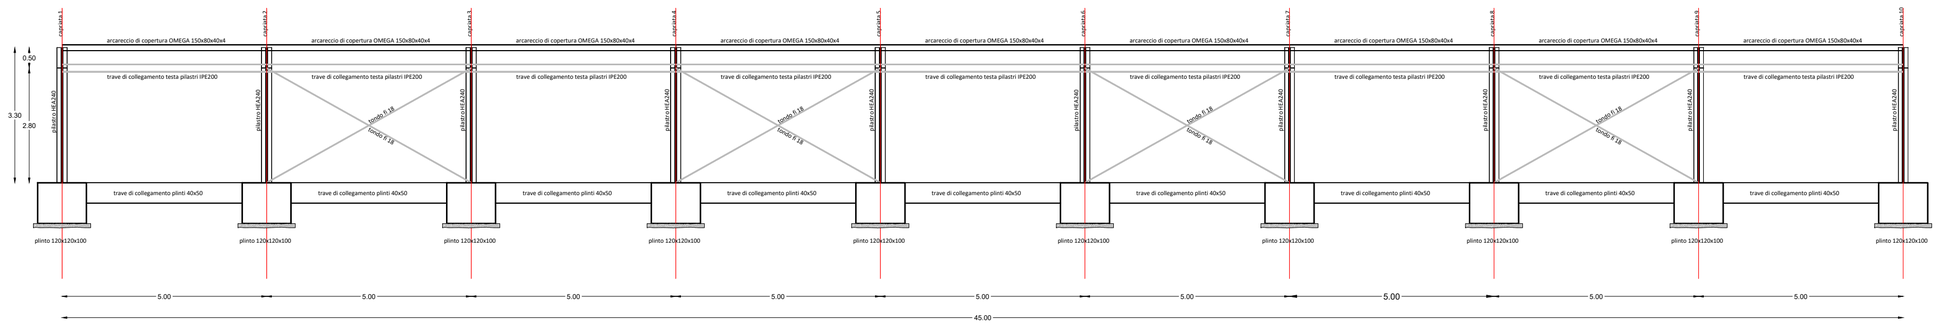

SCHEMA ELEMENTO CENTRALE CONTROVENTAMENTO BASE CAPRIATE

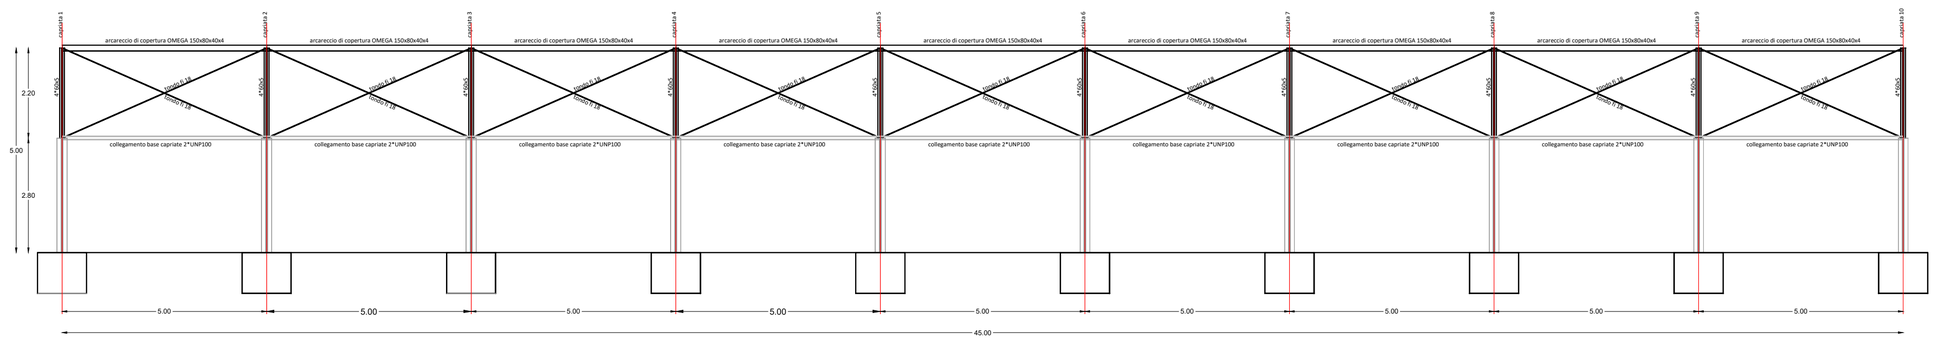

SCHEMA TELAIO TRASVERSALE TIPO

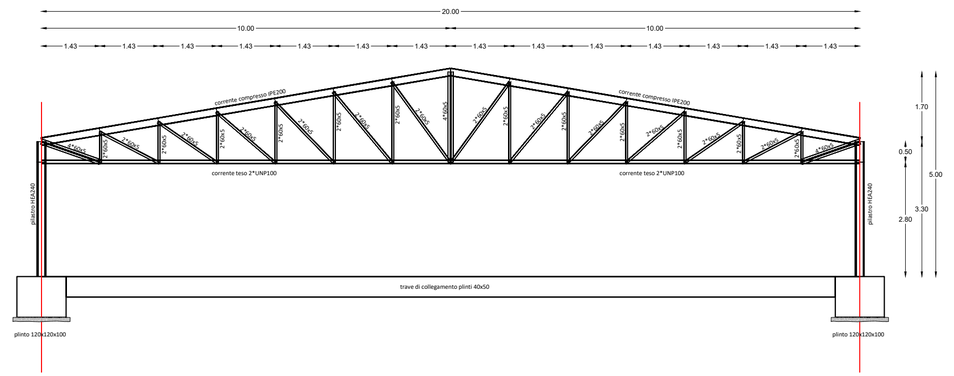

PROPONENTE:

Società Agricola Bluserra Srl

SOCIETA' APPARTENENTE AL GRUPPO

Carlo Maresca Spa

Progetto Definitivo

PROGETTO PER LA REALIZZAZIONE DI UN IMPIANTO AGRIVOLTAICO DI POTENZA MASSIMA PARI A 41,54 MWp CON SISTEMA DI ACCUMULO ELETTROCHIMICO DI POTENZA PARI A 20 MW PER 4 ORE E RELATIVE OPERE DI CONNESSIONE NEL COMUNE DI CHIARAVALLE (AN)

TITOLO ELABORATO

PROGETTO STALLA

Capriate - Sezioni

CODICE ELABORATO	SCALA	FOGLIO	FORMATO
TAV. 09/STR	1:50	1 di 1	

REV.	DATA	DESCRIZIONE	ESEGUITO	REVISIONATO	APPROVATO
01	11/12/2023		Carlucci C.	Pettinari. F.	Biagiola P.

PROGETTAZIONE:

OIKO ENERGY
Via Monte Pagano 41, 65124 (PE)
www.oikoenergy.it

Firmato digitalmente da costantino carlucci
CN = costantino carlucci
O = Ordine degli Ingegneri della Prov. di Campobasso
C = IT

SmartBuildingDesign S.r.l.
ARCHITECTURE | ENGINEERING | ENERGY
via Mascitti 3° 82100 Benevento
via Monte Pagano 41, 65124 Pescara TA 66100 Termoli CB
P. IVA 02960050622

Progettazione architettonica

arch. Costantino Carlucci

Firmato digitalmente da Fabio Pettinari
CN = Fabio Pettinari
O = Ordine degli Ingegneri della Prov. di Campobasso
C = IT

ing. Fabio Pettinari