


REGIONE PUGLIA		Comune di : Alberona		PROVINCIA DI FOGGIA	
PROPONENTE			I.V.P.C. S.r.l. Vico Santa Maria a Cappella Vecchia, 11 80121 Napoli IVA: 01895480646		
	OPERA PROGETTO PER IL RIFACIMENTO E POTENZIAMENTO DI UN PARCO EOLICO ESISTENTE NEL COMUNE DI ALBERONA				
OGGETTO	TITOLO ELABORATO : Rischio Idrogeologico (PPTR)				
	DATA : Marzo 2024		N° CODICE ELABORATO : AP_26		
	SCALA : 1:15.000				
	Tipologia : D (disegno)		Formato : A1	Lingua : ITALIANO	
I TECNICI	STUDIO INGEGNERIA ELETTRICA MEZZINA dott. Ing. Antonio Via Tevere Sella n.128 71016 San Severo (FG) Tel. 0882.229072 Fax. 0882.243651 e-mail: info@studioimezzina.net web: www.studioimezzina.net				
	NOSTOI s.r.l. Dott.ssa Maria Grazia Liseno Tel. 0972.081259 Fax. 0972.83694 E-Mail: mgliseno@nostoi.it		Dott. Nazario Di Lella Tel./Fax 0882.991174 cell. 328.3250902 E-Mail: geol.dilella@gmail.com		
	STM Ing. Tommaso Monaco Tel. 0885.429850 Fax. 0885.050485 E-Mail: ing.tommaso@studioicimonaco.it		Geom. Matteo Occhiochiuso Tel. 328.5615292 E-Mail: matteo.occhiochiuso@virgilio.it		
	STUDIO FALCONE Ingegneria Ing. Antonio Falcone Tel. 0884.534378 Fax. 0884.534378 E-Mail: antonio.falcone@studiofalcone.eu		Dott. Agr. Pasquale Fausto Milano Tel. 3478880757 E-Mail: milpaf@gmail.com		
02		Marzo 2024	Revisione progetto definitivo a seguito indicazioni CTVIA	Studio Mezzina	IVPC s.r.l.
01		Luglio 2023	Riemissione progetto definitivo a seguito integrazione del Mase	Studio Mezzina	IVPC s.r.l.
00		Settembre 2022	Emissione progetto definitivo	Studio Mezzina	IVPC s.r.l.
N° REVISIONE		DATA	OGGETTO DELLA REVISIONE	ELABORAZIONE	APPROVAZIONE

- ### Legenda Opere in Progetto
- Aerogeneratori
 - Sorvolo
 - Plinto di Fondazione
 - Piazzola Definitiva
 - scavo 1 terne
 - scavo 2 terne
 - scavo 3 terne
 - Area di Cantiere
 - SSE Esistente
 - Limiti Comunali Puglia
 - UCP - Aree soggette a vincolo idrogeologico

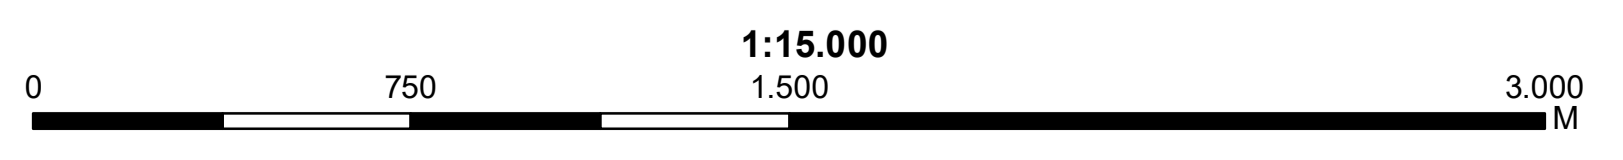

Source: Esri, DeLorme, GeoEye, Earthstar Geographics, CNES/Airbus DS, USDA, USGS, AeroGRID, IGN, and the GIS User Community