




REGIONE PUGLIA		Comune di : Alberona		PROVINCIA DI FOGGIA	
PROPONENTE					
	I.V.P.C. S.r.l. Sede legale : 80121 Napoli (NA) - Vico Santa Maria a Cappella Vecchia, 11 Sede Operativa : 83100 Avellino - Via Circonvallazione 108 Indirizzo email : <a href="mailto:ivpc@ivpc.com">ivpc@ivpc.com</a> P.IVA : 01895480646				
OPERA	<b>PROGETTO PER IL RIFACIMENTO E POTENZIAMENTO DI UN PARCO EOLICO ESISTENTE NEL COMUNE DI ALBERONA</b>				
OGGETTO	<b>TITOLO ELABORATO : Tavola delle componenti percettive del PPTR</b>				
	DATA : Marzo 2024		N° CODICE ELABORATO : AP_34		
	SCALA : 1:15.000		Formato : A1		Lingua : ITALIANO
	Tipologia : D (disegno)				
I TECNICI	<b>STUDIO INGEGNERIA ELETTRICA</b> MEZZINA dott. Ing. Antonio Via Tiberio Salvi n.128   71016 San Severo (FG) Tel. 0882.229072   Fax. 0882.243651 e-mail: <a href="mailto:info@studioimezzina.net">info@studioimezzina.net</a>   web: <a href="http://www.studioimezzina.net">www.studioimezzina.net</a>				
	<b>NOSTOI s.r.l.</b> Dott.ssa Maria Grazia Liseno Tel. 0972.081259   Fax. 0972.83694 E-Mail: <a href="mailto:mgliseno@nostoi.it">mgliseno@nostoi.it</a>		<b>Dott. Nazario Di Lella</b> Tel. Fax 0882.991704   cell. 328.325992 E-Mail: <a href="mailto:geol.dellela@gmail.com">geol.dellela@gmail.com</a>		
	<b>STM</b> Ing. Tommaso Monaco Tel. 0885.429850   Fax. 0885.050485 E-Mail: <a href="mailto:ing.tommaso@studioicimonaco.it">ing.tommaso@studioicimonaco.it</a>		<b>Geom. Matteo Occhiochiuso</b> Tel. 328.5615292 E-Mail: <a href="mailto:matteo.occhiochiuso@virgilio.it">matteo.occhiochiuso@virgilio.it</a>		
	<b>STUDIO FALCONE</b> Ingegneria Ing. Antonio Falcone Tel. 0884.534378   Fax. 0884.534378 E-Mail: <a href="mailto:antonio.falcone@studiofalcone.eu">antonio.falcone@studiofalcone.eu</a>		<b>Dott. Agr. Pasquale Fausto Milano</b> Tel. 3478880757 E-Mail: <a href="mailto:milpa@tiscali.it">milpa@tiscali.it</a>		
02		Marzo 2024	Revisione progetto definitivo a seguito indicazioni CTVIA	Studio Mezzina	IVPC s.r.l.
01		Luglio 2023	Riemissione progetto definitivo a seguito integrazione del Mase	Studio Mezzina	IVPC s.r.l.
00		Settembre 2022	Emissione progetto definitivo	Studio Mezzina	IVPC s.r.l.
N° REVISIONE	DATA	OGGETTO DELLA REVISIONE		ELABORAZIONE	APPROVAZIONE

Proprietà e diritto del presente documento sono riservati - la riproduzione è vietata.

### Legenda Opere in Progetto

- Aerogeneratori
- Sorvolo
- Piinto di Fondazione
- Piazzola Definitiva
- scavo 1 tema
- scavo 2 tema
- scavo 3 tema
- Area di Cantiere
- SSE Esistente
- Limiti Comunali Puglia
- 6.3.1 Componenti Culturali
- UCP - Strade a valenza paesaggistica
- UCP - Strade panoramiche

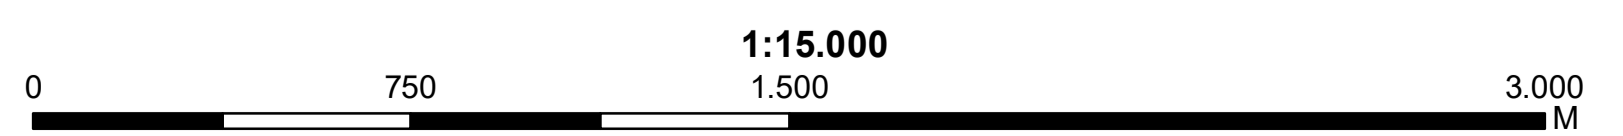

Source: Esri, DeLorme, GeoEye, Earthstar Geographics, CNR/Airphoto, IGN, USA, NKS, AeroGRID, IGN, and the GIS User Community