

PROPONENTE

SPV TECH srl
Piazza Cavour 17
00193 Roma
p.iva 17179761006
spvtech@pec.it

REALIZZAZIONE DI UN IMPIANTO FOVOLTAICO CONNESSO ALLA R.T.N.
DELLA POTENZA DI PICCO MODULI FOTOVOLTAICI 31.968 kWp
POTENZA NOMINALE INVERTER 27.825 kW
POTENZA MASSIMA IN IMMISSIONE 27.200 kW

IMPIANTO FOTOVOLTAICO "CASACCIA"	1:50 e 1:25
COMUNE DI ROMA	SCALA

ELABORATO	CLASSIFICAZIONE AREA IDONEA DI CUI ALL'ART.20 DEL D.LGS. 199/2021 E SS.MM.II.	31
-----------	---	----

COORDINATE GEOGRAFICHE:	42° 03' 05" N LAT.	12° 17' 02" E LONG.	
-------------------------	-----------------------	------------------------	--

PROGETTO DEFINITIVO					
01	31/10/2023	PRIMA EMISSIONE	GMG	GMG	GMG
REVISIONE	DATA	DESCRIZIONE REVISIONE	REDATTO	CONTROLLO	APPROVATO

Ing. Giovanni Maria Giansanti Di Muzio
ing.giansanti@gsrtech.com
ing.giansanti@pec.ording.roma.it

Ordine degli Ingegneri di Roma A 34380




GSR TECH srl
via del casale della castelluccia 39
00123 Roma
info@gsrtech.it
gsrtech@pec.it



PROGETTAZIONE e COORDINAMENTO

PROGETTAZIONE e COORDINAMENTO

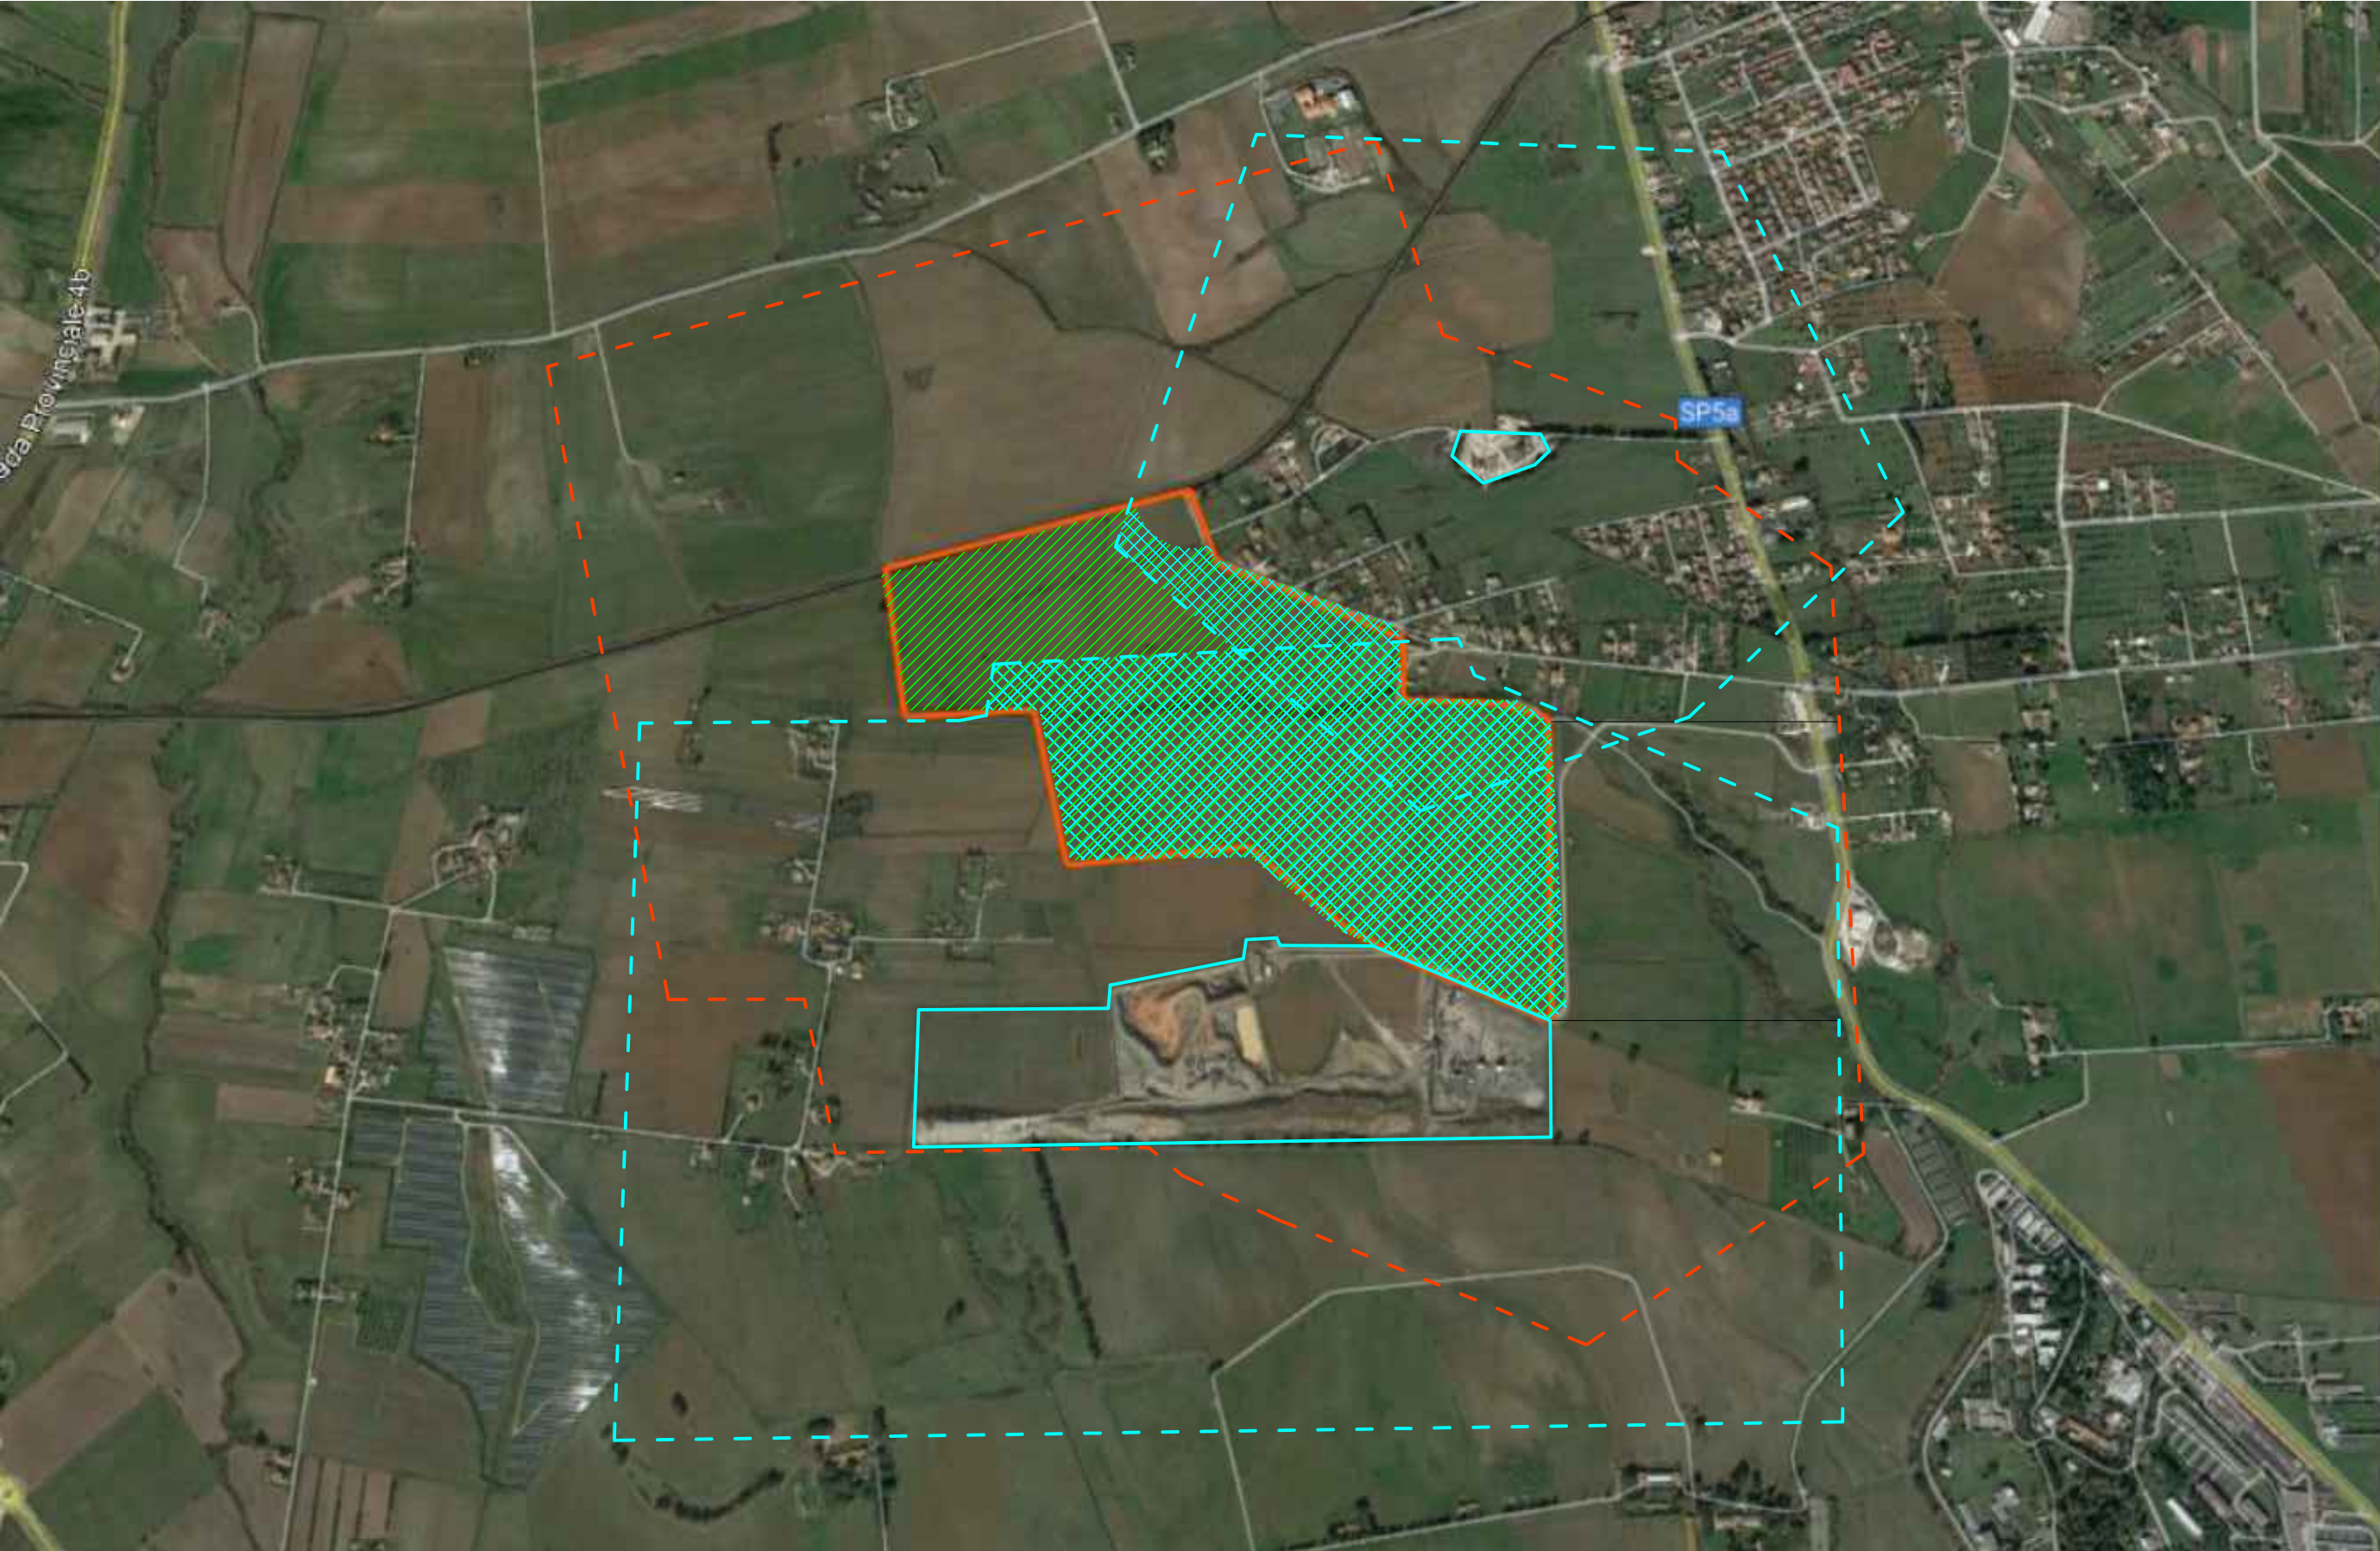

Inviluppo dell'area a disposizione del proponente

Inviluppo dell'area a distanza 500 m dall'impianto (al cui interno non sono presenti beni sottoposti a tutela ai sensi della parte secondo e/o art.136 D.Lgs. 42/2004)

Inviluppo delle cave o stabilimenti

Inviluppo dell'area a distanza 500 m dalle cave o stabilimenti

AREE IDONEE di cui all' ART. 20

c.8 c e c-ter punto 1: area di cava cessata e/o area classificata agricola racchiusa in un perimetro i cui punti non distino più di 500 metri da cave

c.8 c-quater punto 3: le aree che non sono ricomprese nel perimetro dei beni sottoposti a tutela ai sensi del decreto legislativo 22 gennaio 2004, n. 42 ((, incluse le zone gravate da usi civici di cui all'articolo 142, comma 1, lettera h), del medesimo decreto)), né ricadono nella fascia di rispetto -500 metri -dei beni sottoposti a tutela ai sensi della parte seconda oppure dell'articolo 136 del medesimo decreto legislativo

CONCLUSIONI:

L'area dell'impianto fotovoltaico di progetto è da considerarsi:

- per intero idonea ai sensi dell'art.20 c.8 c-quater del D.Lgs. 199 del 2021
- idonea ai sensi dell'art.20 c.8 c-ter del D.Lgs. 199 del 2021 per circa 45 ettari sui 57 totali