



REGIONE CAMPANIA
PROVINCIA DI CASERTA
COMUNE DI TEANO



Soggetto Responsabile: **ATON 20 s.r.l.**
Viale Verona, 190/8
Trento (TN)
P.Iva 02561170222
Pec: aton.20@pec.it

IMPIANTO FV C. 038
Progettazione di un impianto agro-fotovoltaico di potenza complessiva 46.487,28 kW e di tutte le opere ed infrastrutture connesse, nel comune di Teano


Titolo **Vincolistica di dettaglio**

Progettazione:  **Il Progettista** 
Ing. Riccardo Mai

Ing. G. Sborgia							
Ing. V. Villano							
Geom. S. Martino							
Ing. R.A. Rossi	Ing. S. Viana	Ing. R. Mai	emissione			01/2024	
PROTOCOLLO	REDATTO	CONTROLLATO	AUTORIZZATO	CAUSALE		DATA	REVISIONE

Doc	C_038_DEF_T_34	Formato	A1	Scala	1:25000
-----	----------------	---------	----	-------	---------

Il presente documento è di proprietà esclusiva della Aton 20 s.r.l., non potrà essere duplicato e/o copiato in nessuna delle sue parti. La Aton 20 s.r.l. si riserva il diritto di ogni modifica.

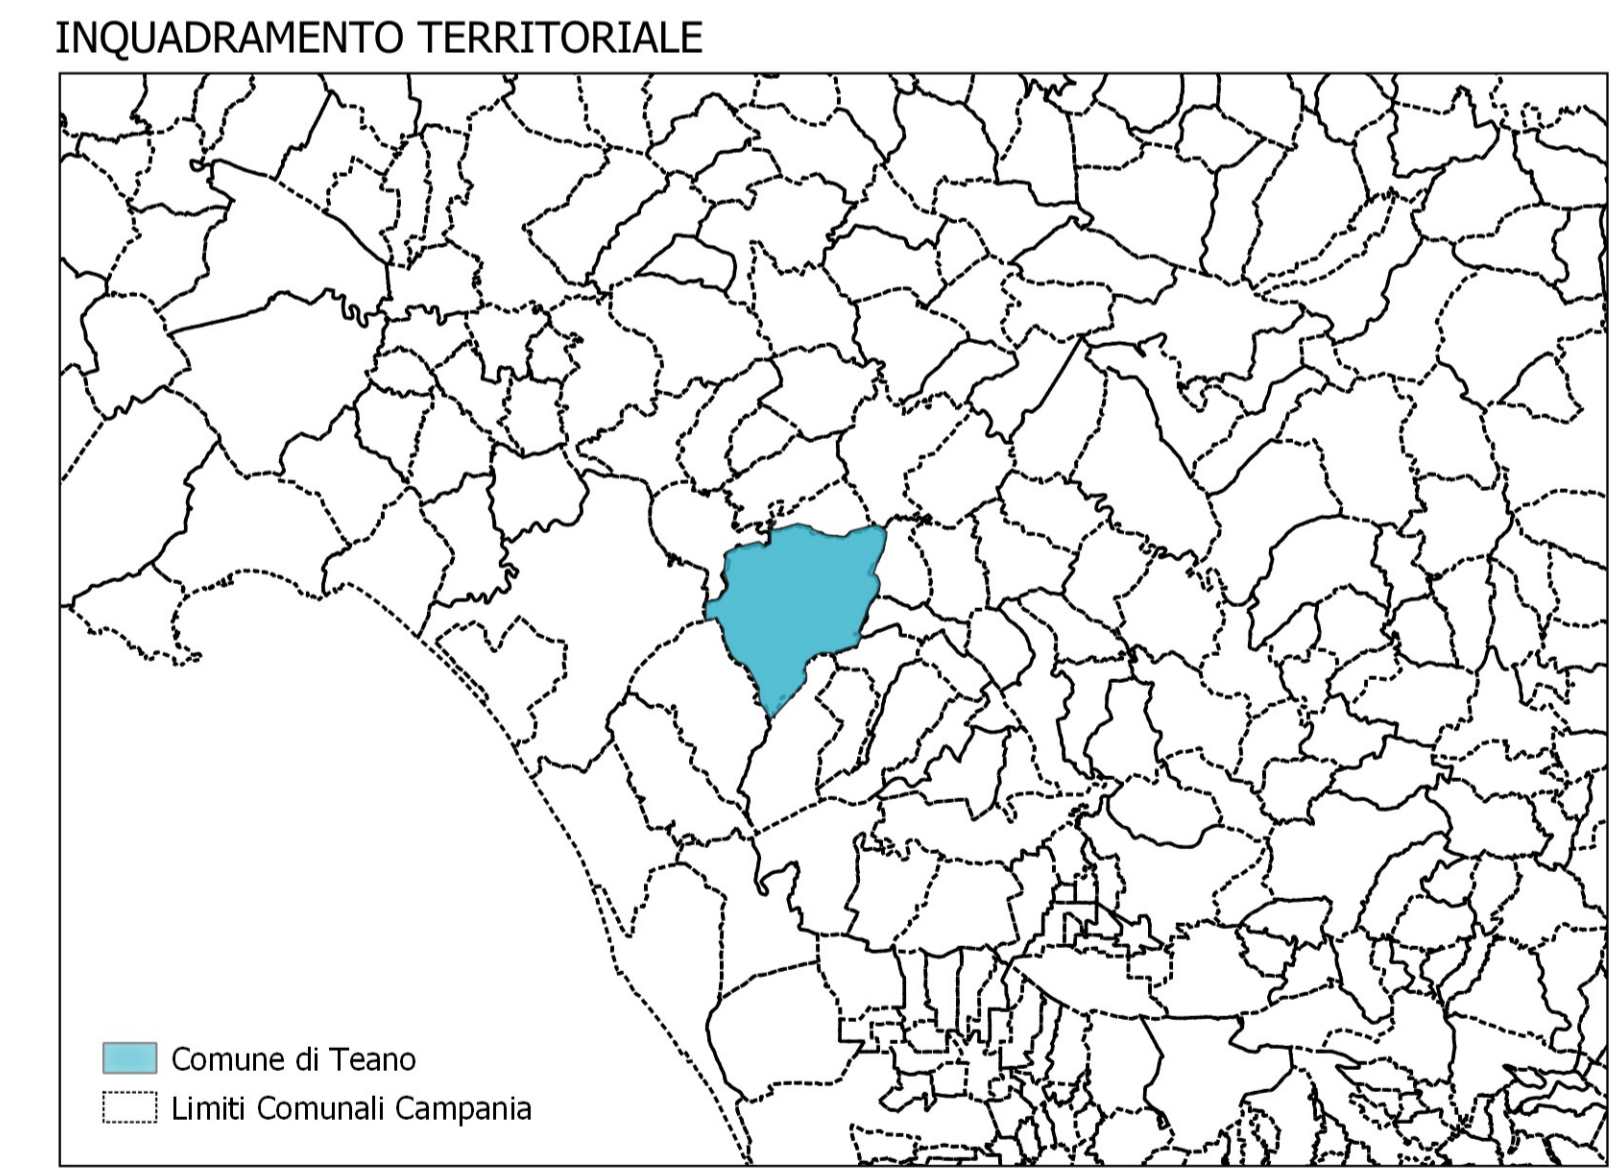

LEGENDA DELL'IMPIANTO

- Area di intervento impianto di progetto
- 038_Percorso elettrodotto interrato_36kV
- 038_Area Stazione

NOTE

Dall' inquadramento vincolistico di dettaglio si evince che parte del sito di interesse ricade nella fascia di rispetto del fiume Savone. A ridosso della'area si segnala la presenza di aree a vincolo idrogeologico. L'elettrodotto interrato attraversa una rete stradale di epoca romana e una rete stradale storica.