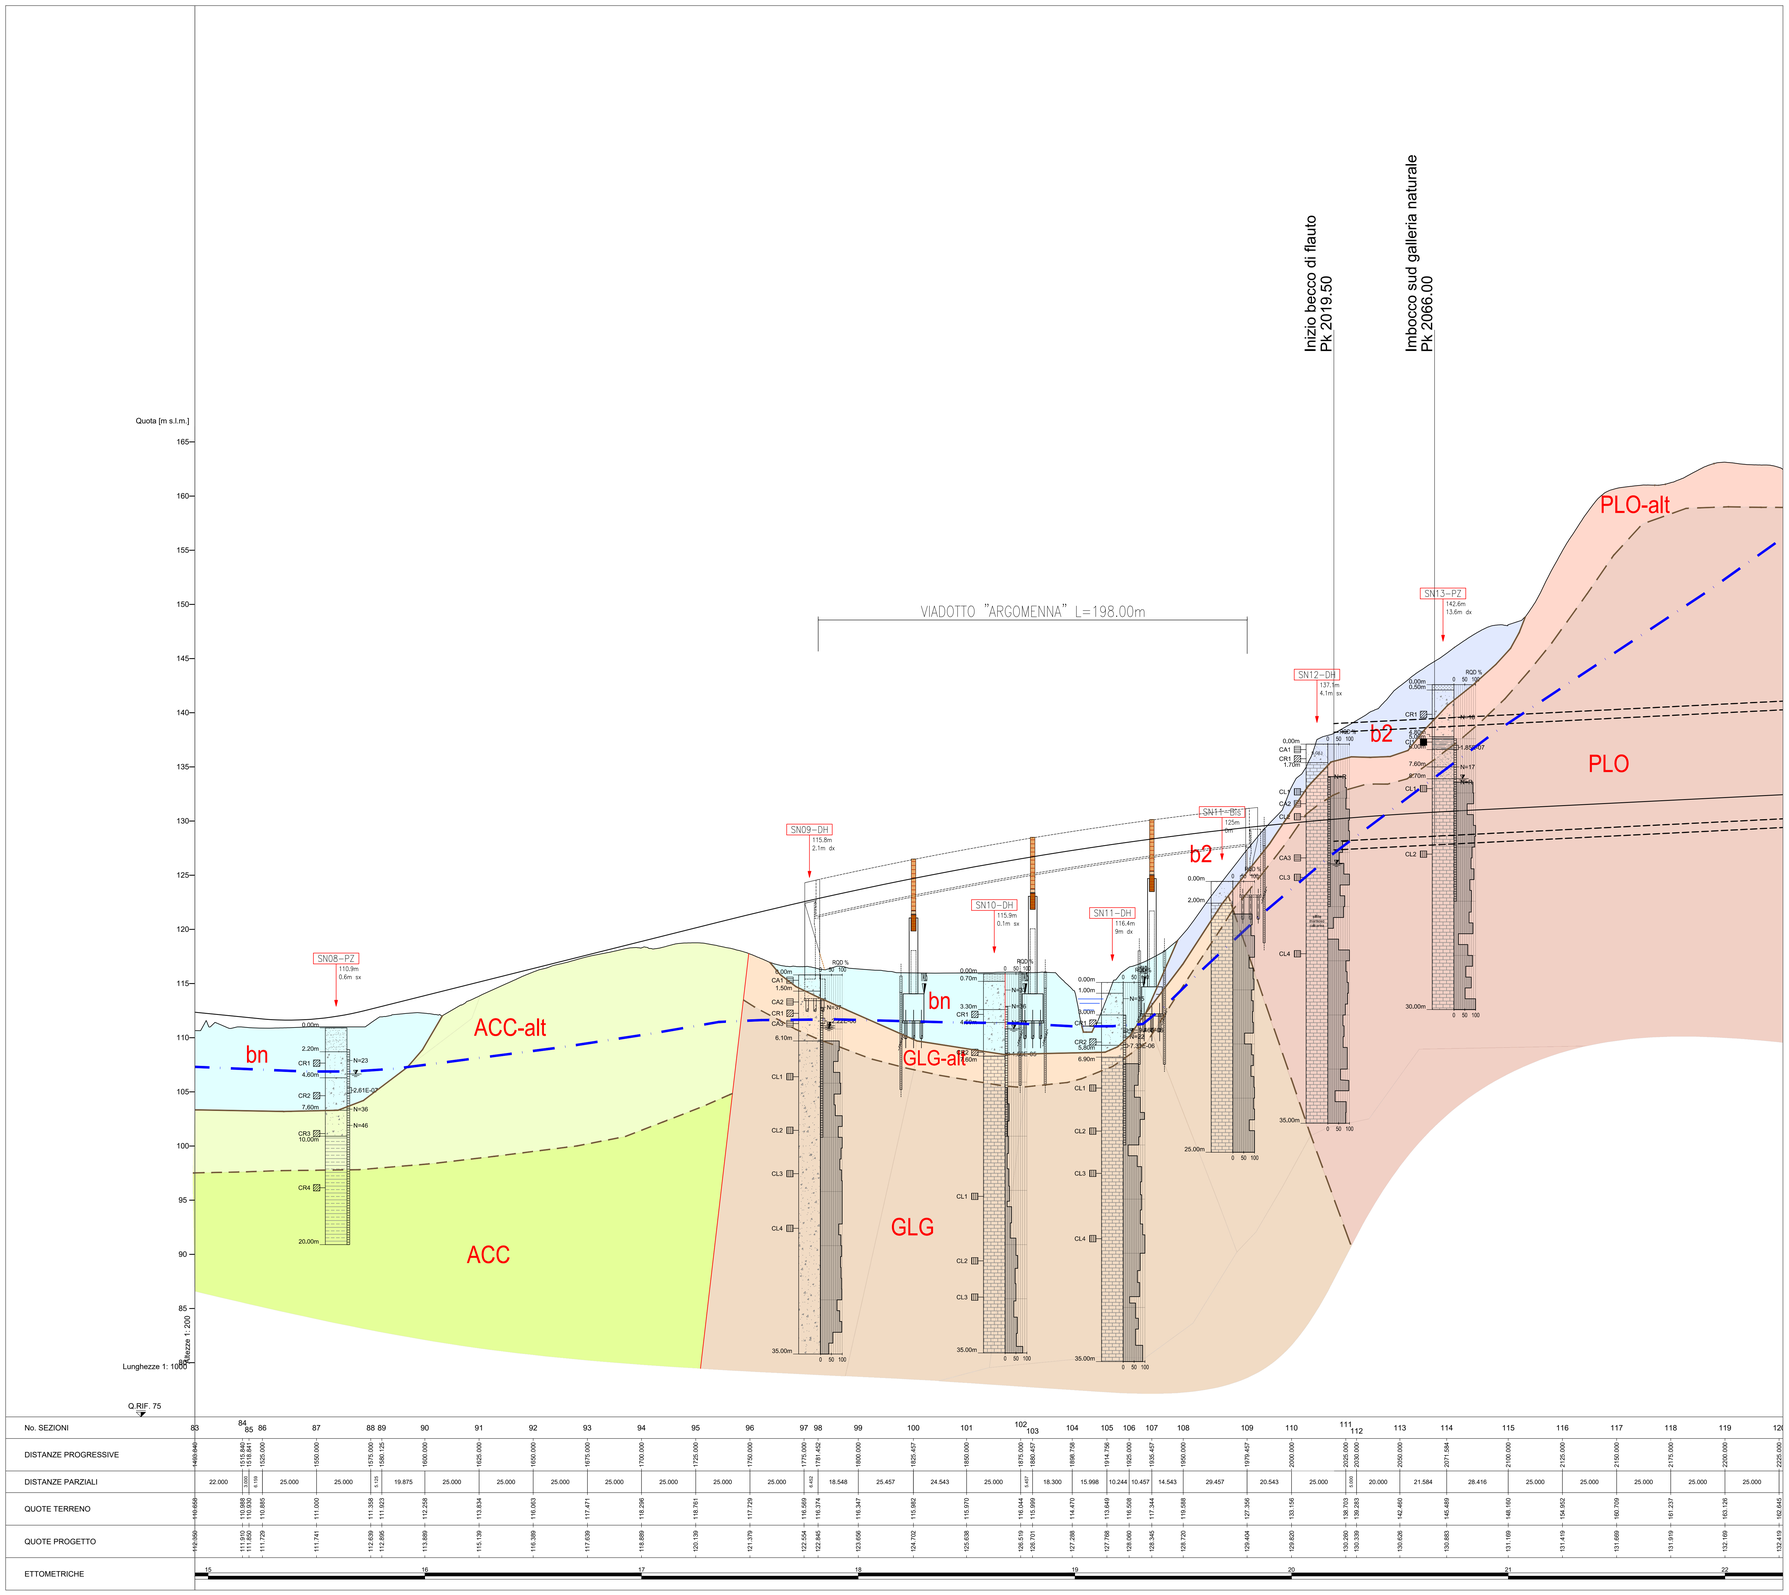
Inizio becco di flauto
Pk 2019.50
Imbocco sud galleria naturale
Pk 2066.00
VIADOTTO "ARGOMENNA" L=198.00m
Quota [m s.l.m.]
Altezze 1:200
Lunghezze 1:1000
Q.RIF. 75
SN08-PZ
SN09-DH
SN10-DH
SN11-DH
SN11-BS
SN12-DH
SN13-PZ
bn
ACC-alt
ACC
GLG-alt
GLG
b2
PLO-alt
PLO

| | | |