



PARTICOLARE IMBOCCO/SBOCCO ATTRAVERSAMENTO TO.05

PROFLO LONGITUDINALE DELLA RIPROFILATURA DELL'ALVEO



Pianta
Scala 1:50

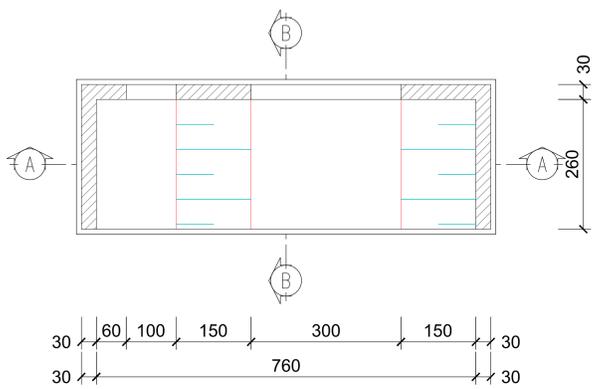


Sezione B-B
Scala 1:50

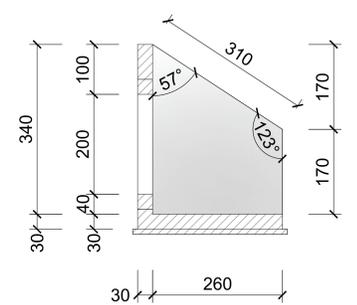

Sezione A-A
Scala 1:50

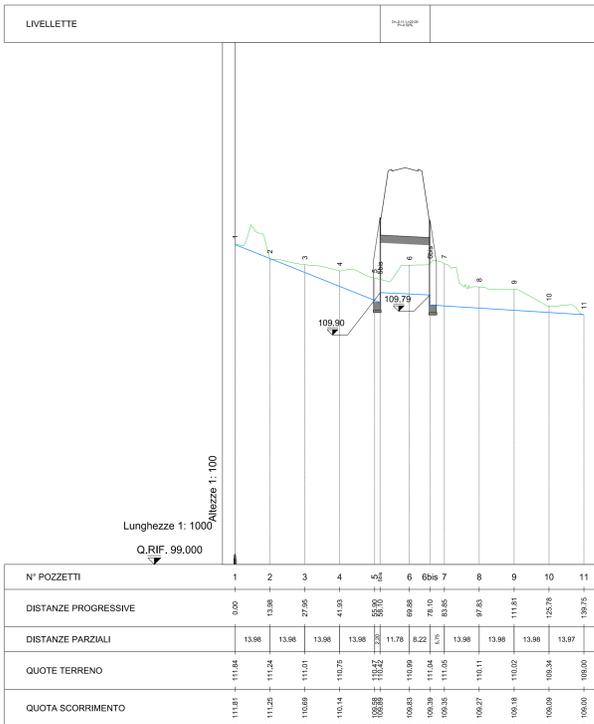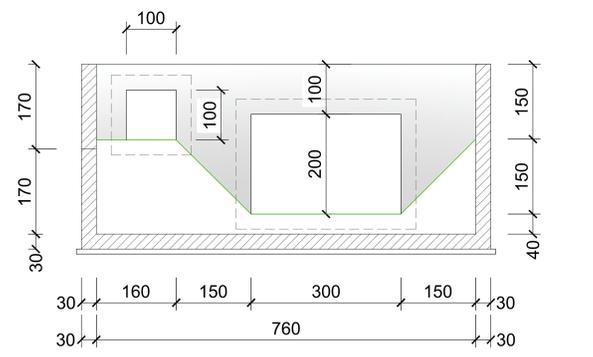

SEZIONE DELLA RIPROFILATURA DELL'ALVEO - Scala 1:50

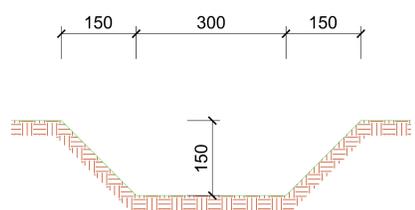

Sanas
GRUPPO FS ITALIANE
Direzione Tecnica

S.S. 67 "Tosco Romagnolo"
Lavori di adeguamento della S.S. 67 nel tratto tra la località S.Francesco in Comune di Pelago e l'abitato di Dicomano.
Variante di Rufina (FI) - LOTTI 2A e 2B

PROGETTO DEFINITIVO cod. F1462

PROGETTAZIONE: MANDATARIA: MANDANTE:
RAGGRUPPAMENTO: **ITER** **ENERVA** **sinergo** **VA**
TEMPORANEO PROGETTISTI: **PRO** **ITER** **ENERVA** **sinergo** **VA**

IL RESPONSABILE DELL'INTEGRAZIONE DELLE PRESTAZIONI
SPECIALISTE:
Ing. Riccardo Formisani - Società Pro Res Srl
Dott. Massimo Roccaforte - Società Pro Res Srl
Dott. Giorgio Roccaforte - Società Pro Res Srl

IL COORDINATORE PER LA SICUREZZA IN FASE DI PROGETTAZIONE:
Ing. Massimo Mengoni - Società Pro Res Srl
Dott. Giorgio Roccaforte - Società Pro Res Srl

VISTO: IL RESP. DEL PROCEDIMENTO:
Ing. Francesco Pizzi

PROTOCOLLO: DATA:

05 - IDROLOGIA E IDRAULICA
05.02 - Sistema di drenaggio e presidio del corpo stradale
Sezioni tipo e particolari - Attraversamento TO.05

CODICE PROGETTO	LIV. PROJ.	NOME FILE	REVISIONE	SCALA	
ACN00113	D 20	T00-ID02-IDR-DC06-A.pdf	A	Varie	
D					
C					
B					
A	EMMISSIONE	02/2024	ARGIRO	BESIO	FORMICHI
REV.	DESCRIZIONE	DATA	REDATTO	VERIFICATO	APPROVATO