


SEZIONE ATTRAVERSAMENTO TO.06 - Scala 1:100

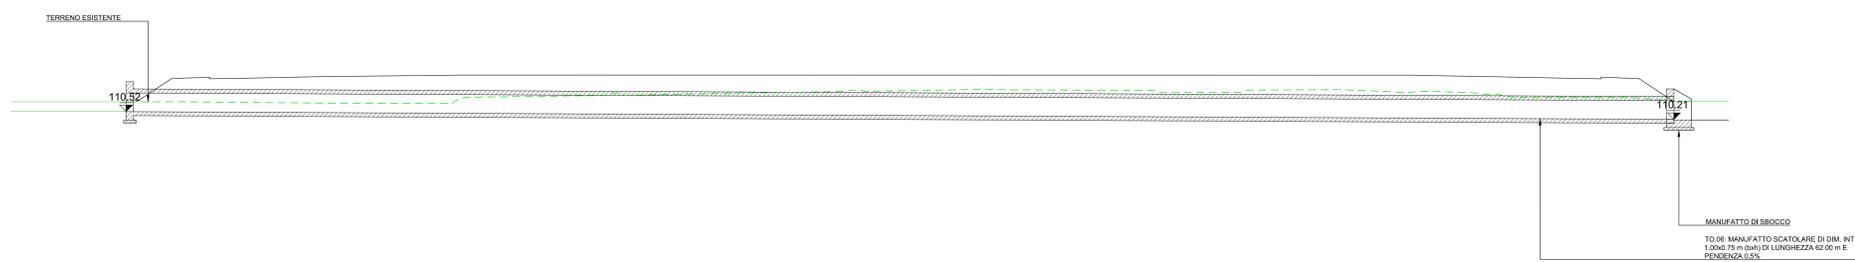

**Sanas**  
GRUPPO FS ITALIANE

**Direzione Tecnica**

S.S. 67 "Tosco Romagnola"  
Lavori di adeguamento della S.S. 67 nel tratto tra la località S.Francesco in Comune di Pelago e l'abitato di Dicomano.  
Variante di Rufina (FI) - LOTTI 2A e 2B

PROGETTO DEFINITIVO cod. F1462

PROGETTAZIONE: MANDATARIA: MANDANTE:  
RAZZURUPPAMENTO: **PRO ITER** **ITER**  
TEMPORANEO PROGETTISTI: **sinergo** **VA**

IL RESPONSABILE DELL'INTEGRAZIONE DELLE PRESTAZIONI:  
SPECIALISTICHE:  
Ing. Riccardo Formich - Società Pro Inter Srl  
Ordine Ingegneri Provincia di Milano n. 78045

IL GEOLOGO:  
Dott. Massimo Roccaforte - Società Pro Inter Srl  
Ordine Geologi della Lombardia n. 762

IL COORDINATORE PER LA SICUREZZA IN FASE DI PROGETTAZIONE:  
Ing. Massimo Mengoni - Società Pro Inter Srl  
Ordine Ingegneri Provincia di Milano n. 702

VISTO: IL RESP. DEL PROCEDIMENTO:  
Ing. Francesco Piani

PROTOCOLLO: DATA:

**05 - IDROLOGIA E IDRAULICA**  
05.02 - Sistema di drenaggio e presidio del corpo stradale

Sezioni tipo e particolari - Attraversamento TO.06

CODICE PROGETTO	LIV. PROG.	NOME FILE	REVISIONE	SCALA
ACN00113	D 20	TO0-ID02-IDR-DC07-A.pdf	A	Varie
D				
C				
B				
A	EMMISSIONE	02/2024	ARGIRO	BESIO FORMICHI
REV.	DESCRIZIONE	DATA	REDATTO	VERIFICATO APPROVATO