




PIANTA
scala 1:50

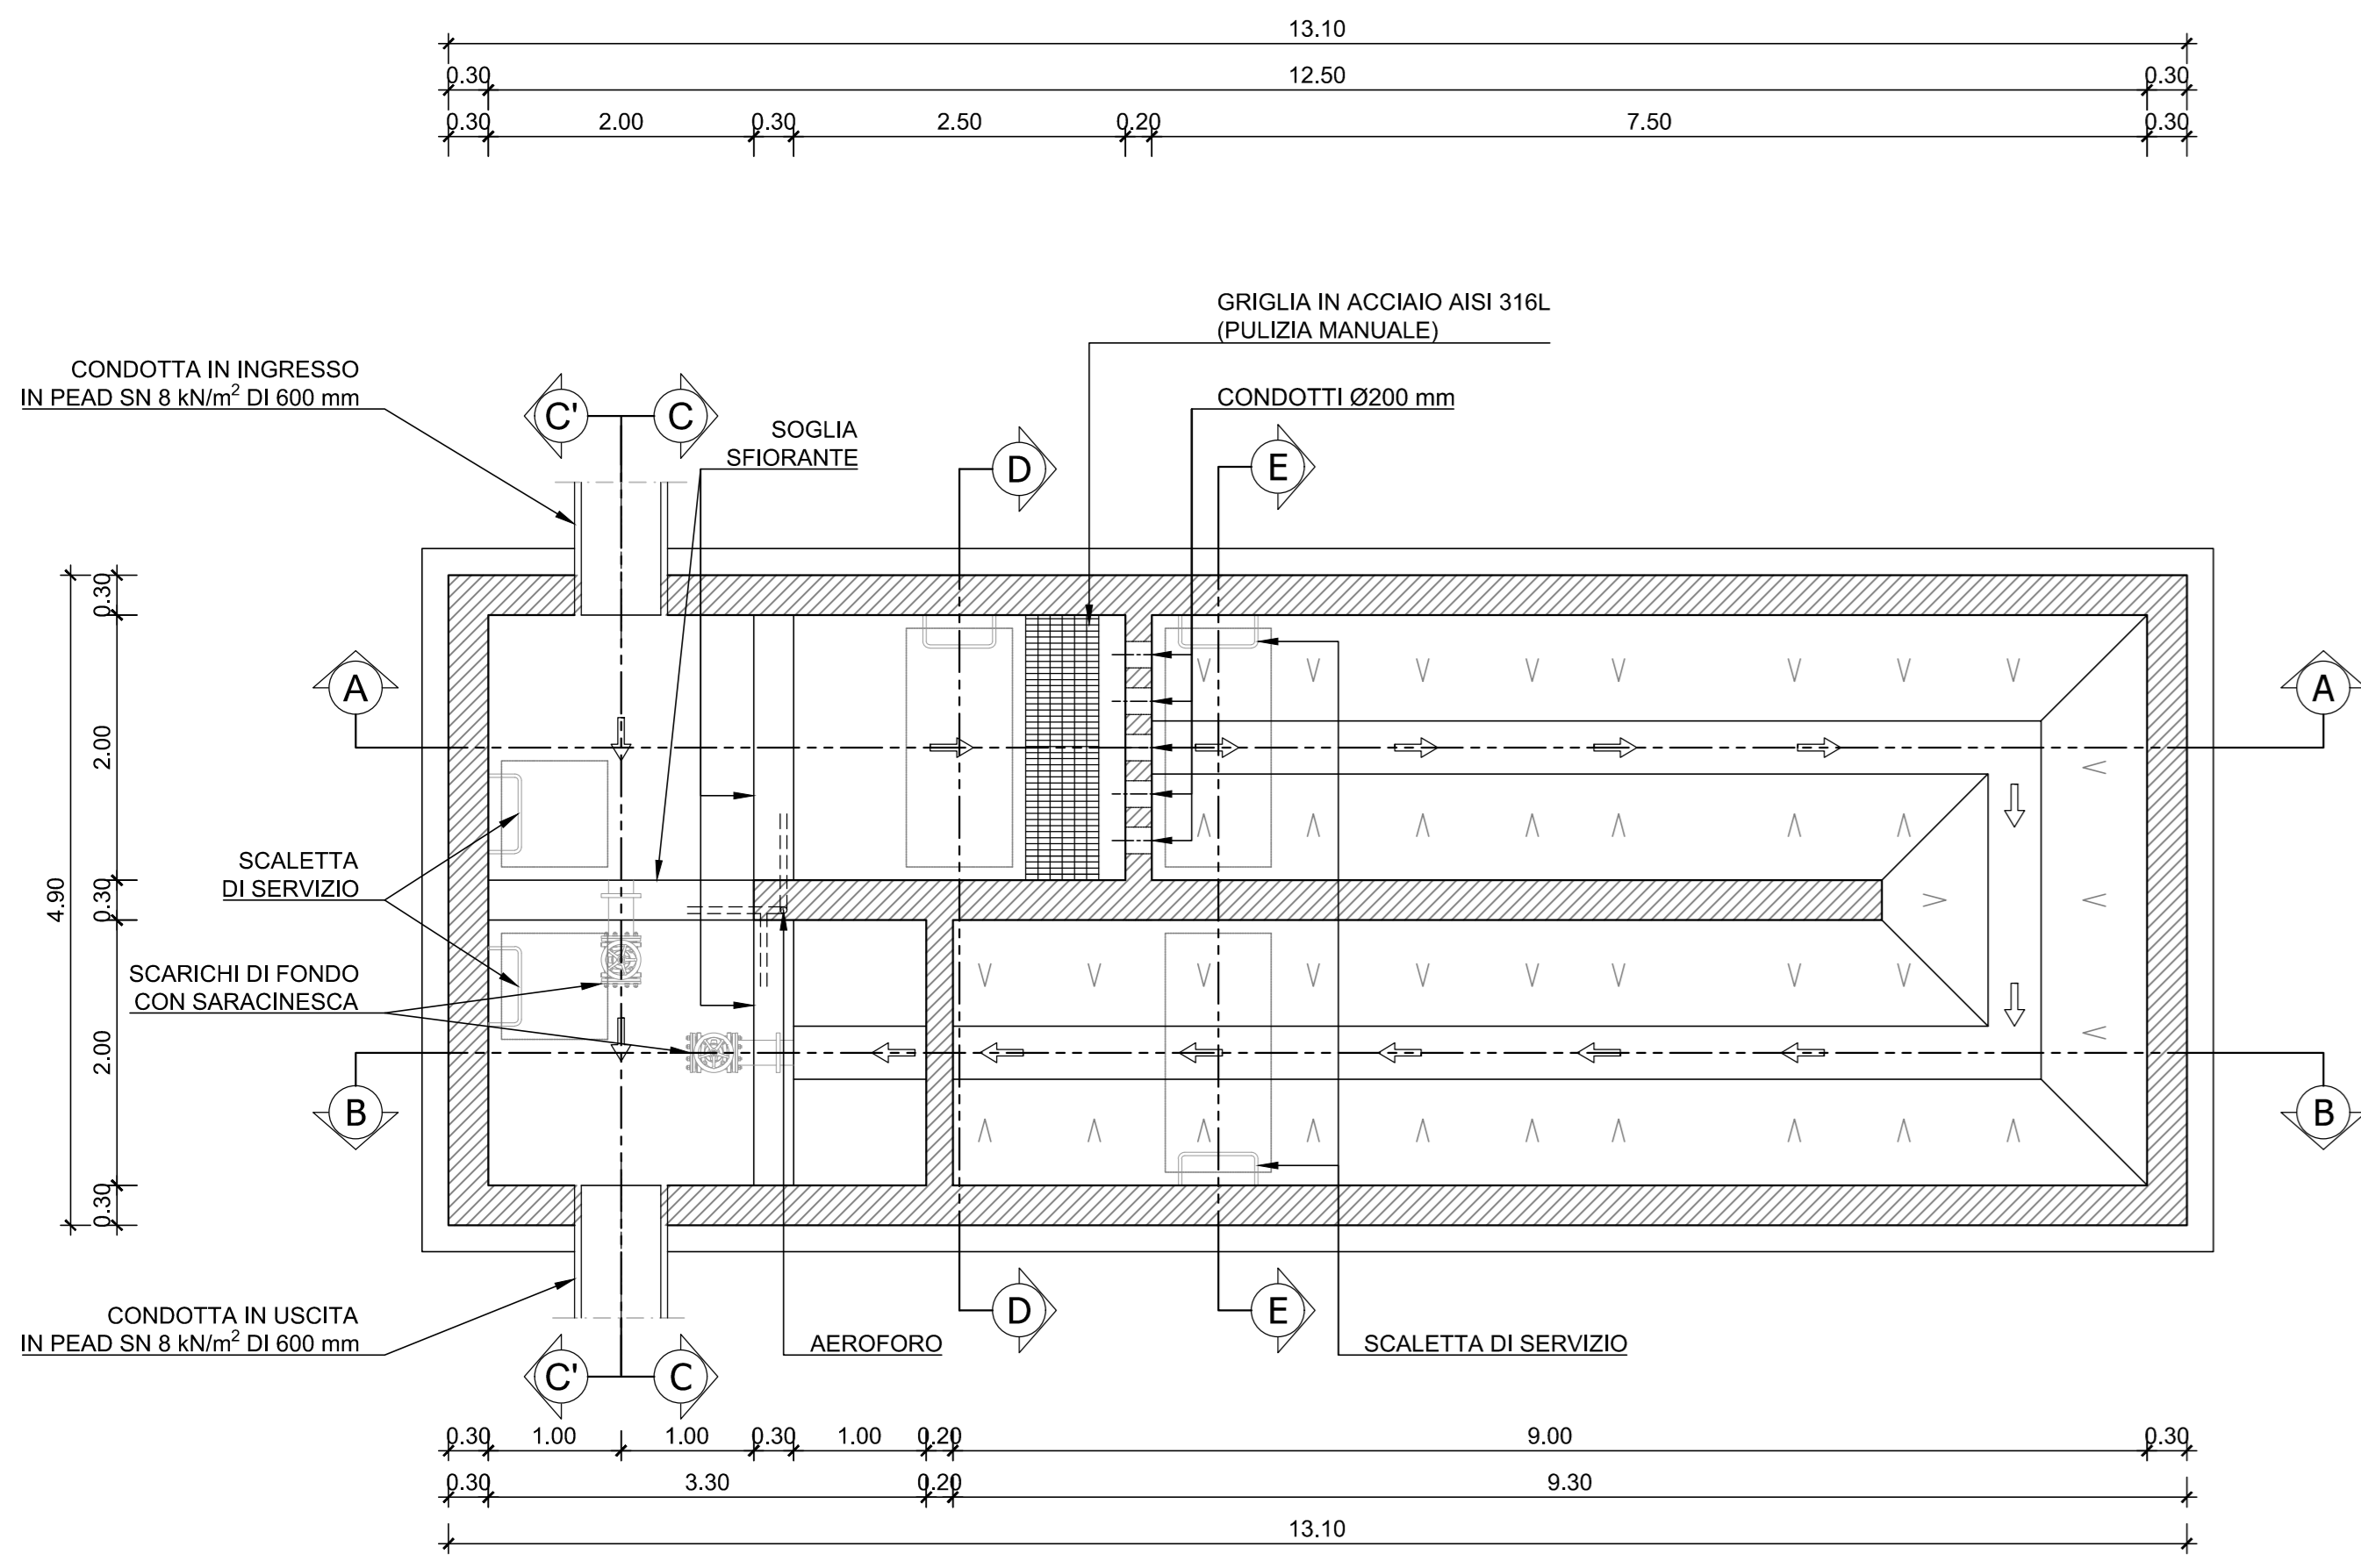


SEZIONA C-C
scala 1:50

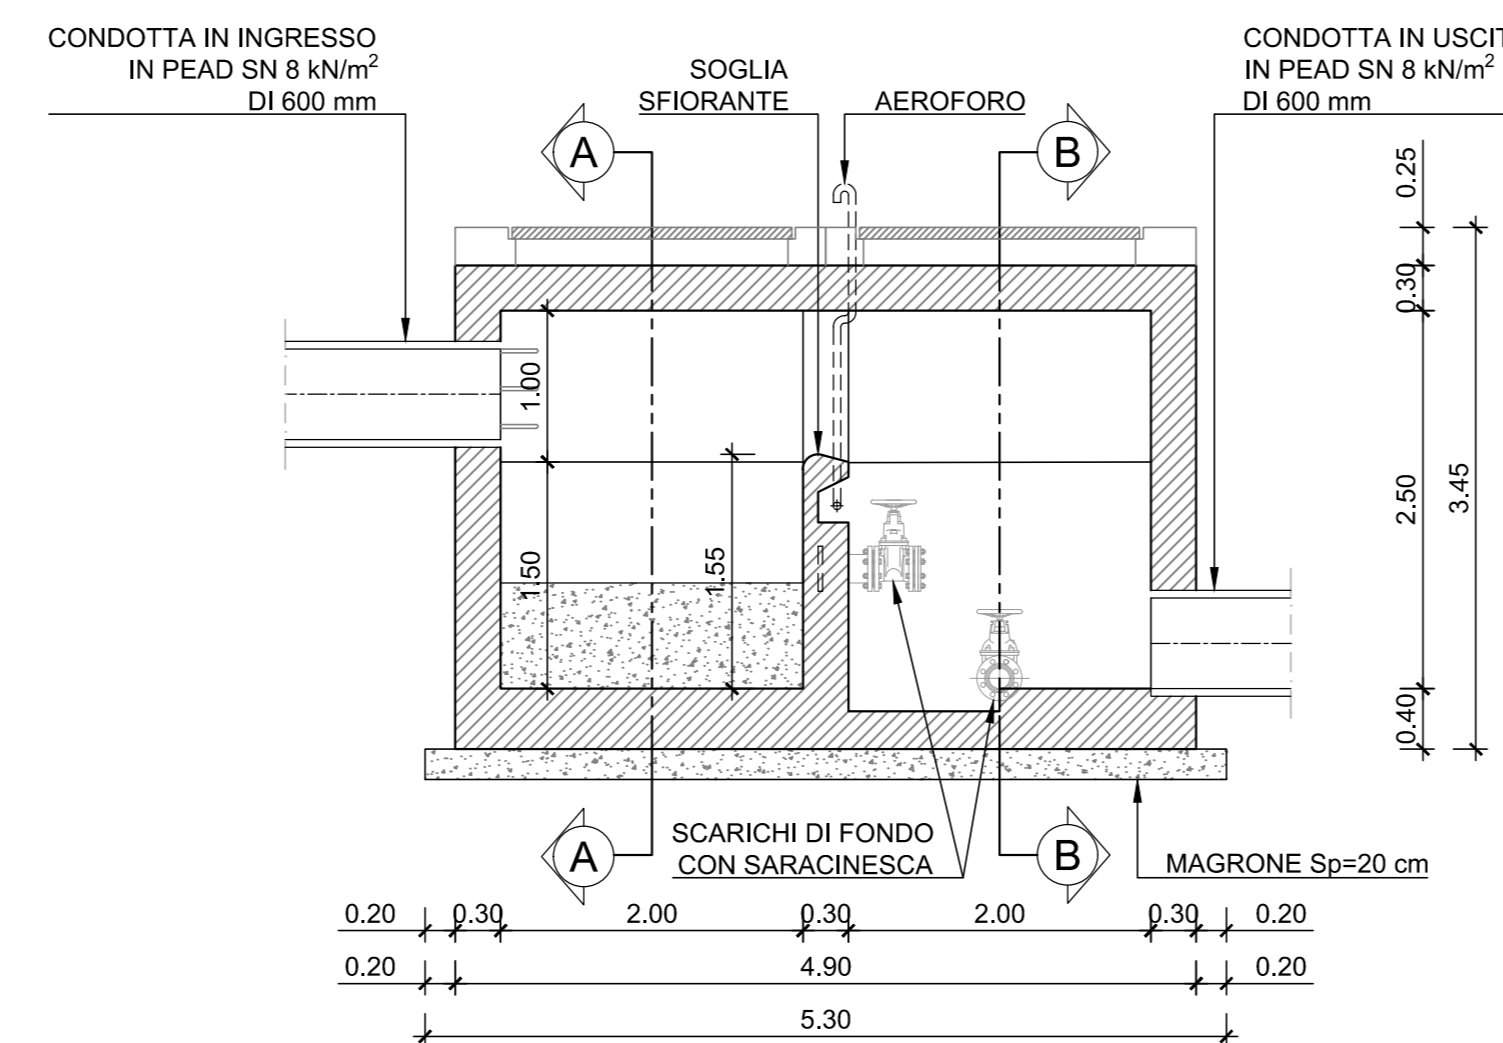


SEZIONA E-E
scala 1:50

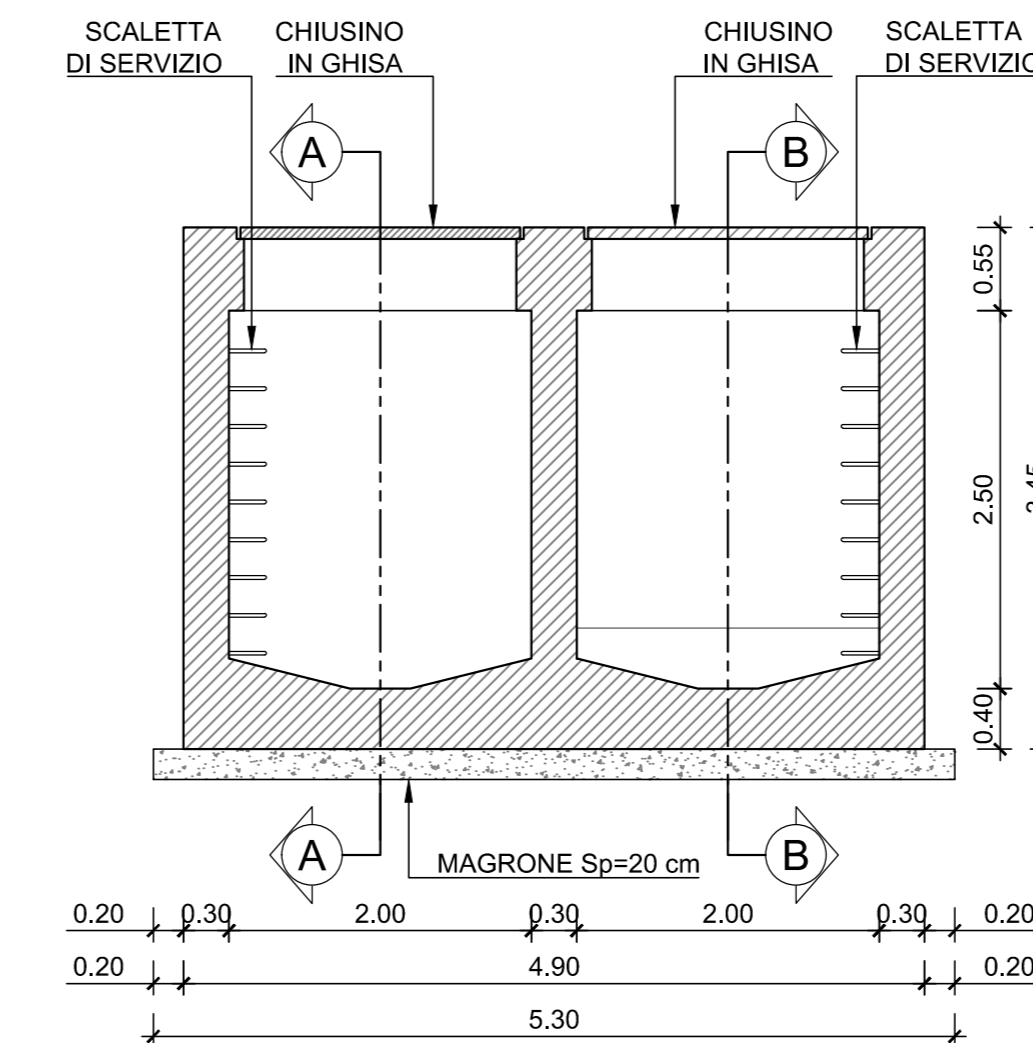


SEZIONA A-A
scala 1:50

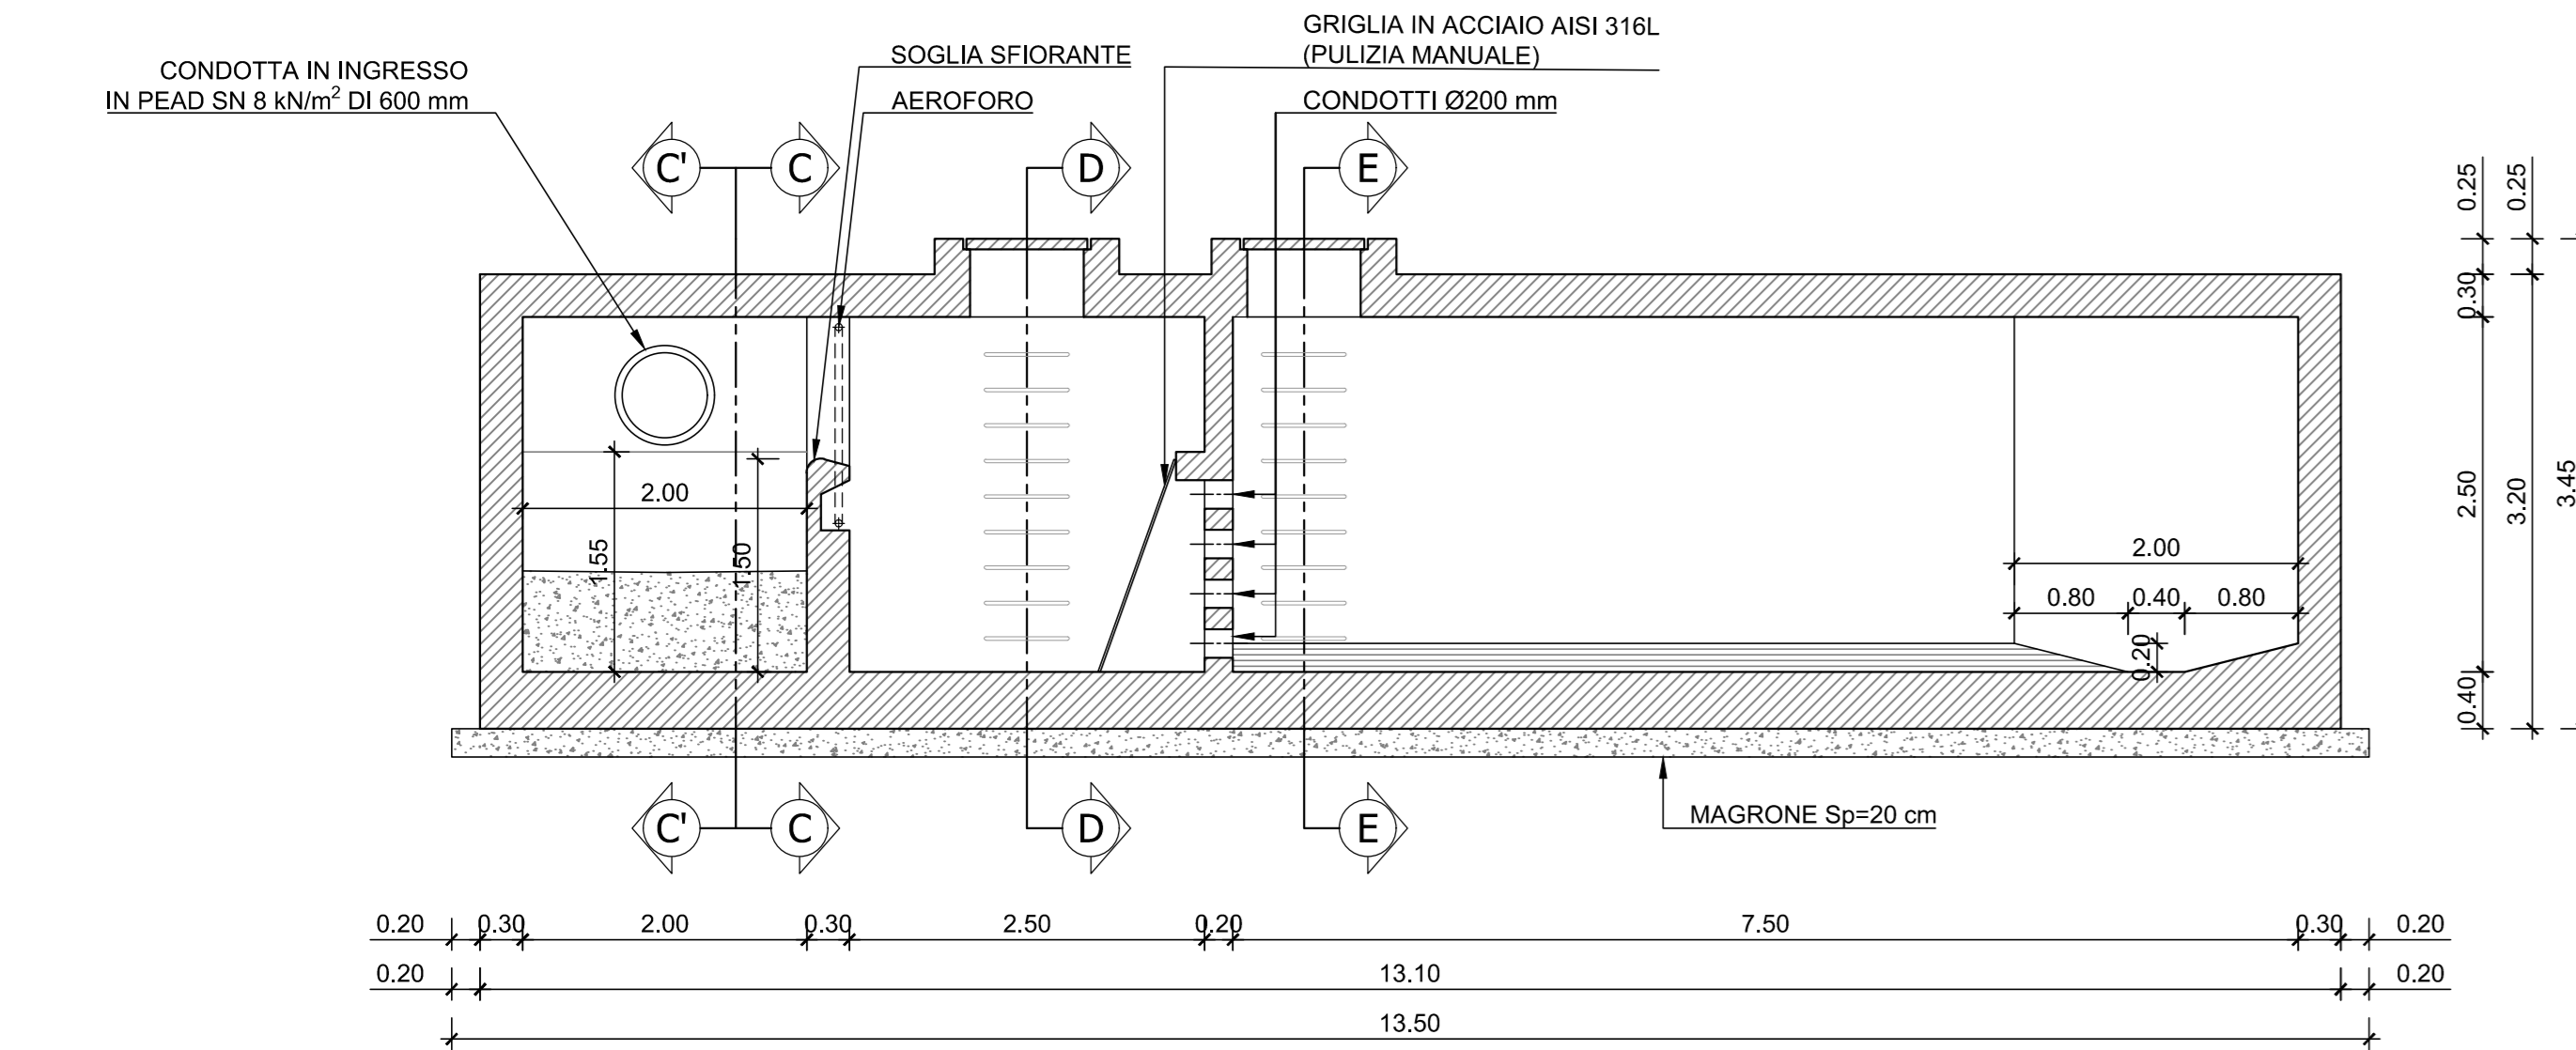

SEZIONA C'-C'
scala 1:50

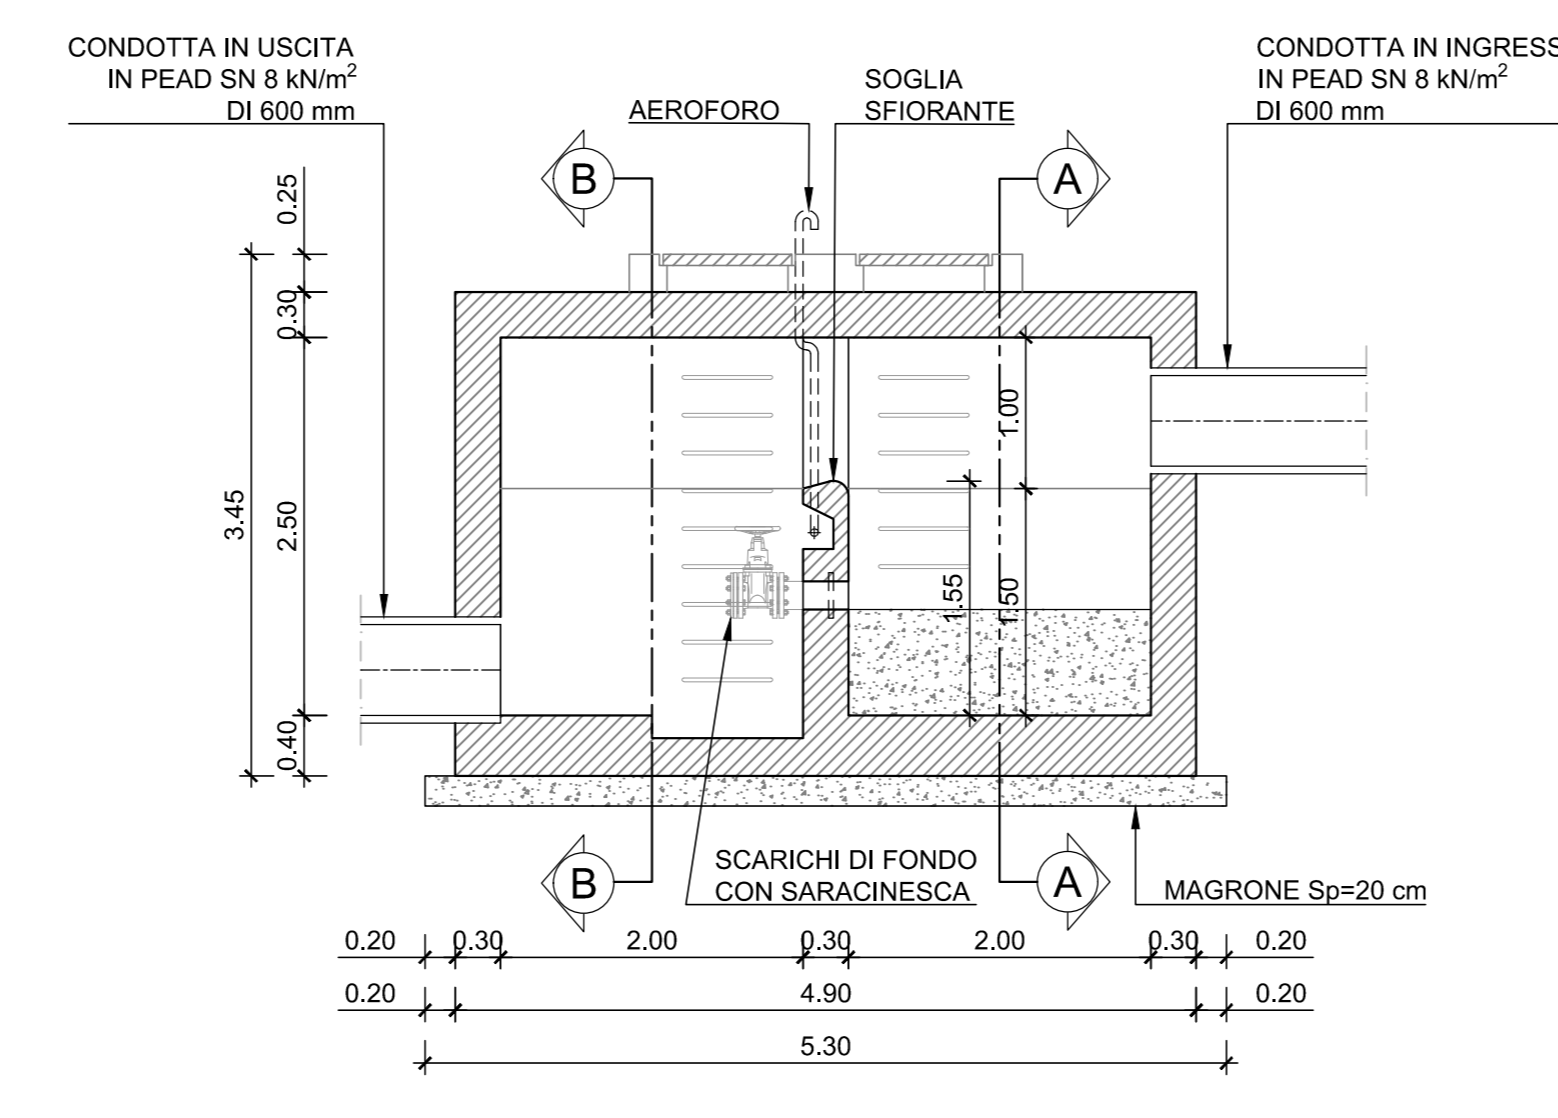

SEZIONA B-B
scala 1:50

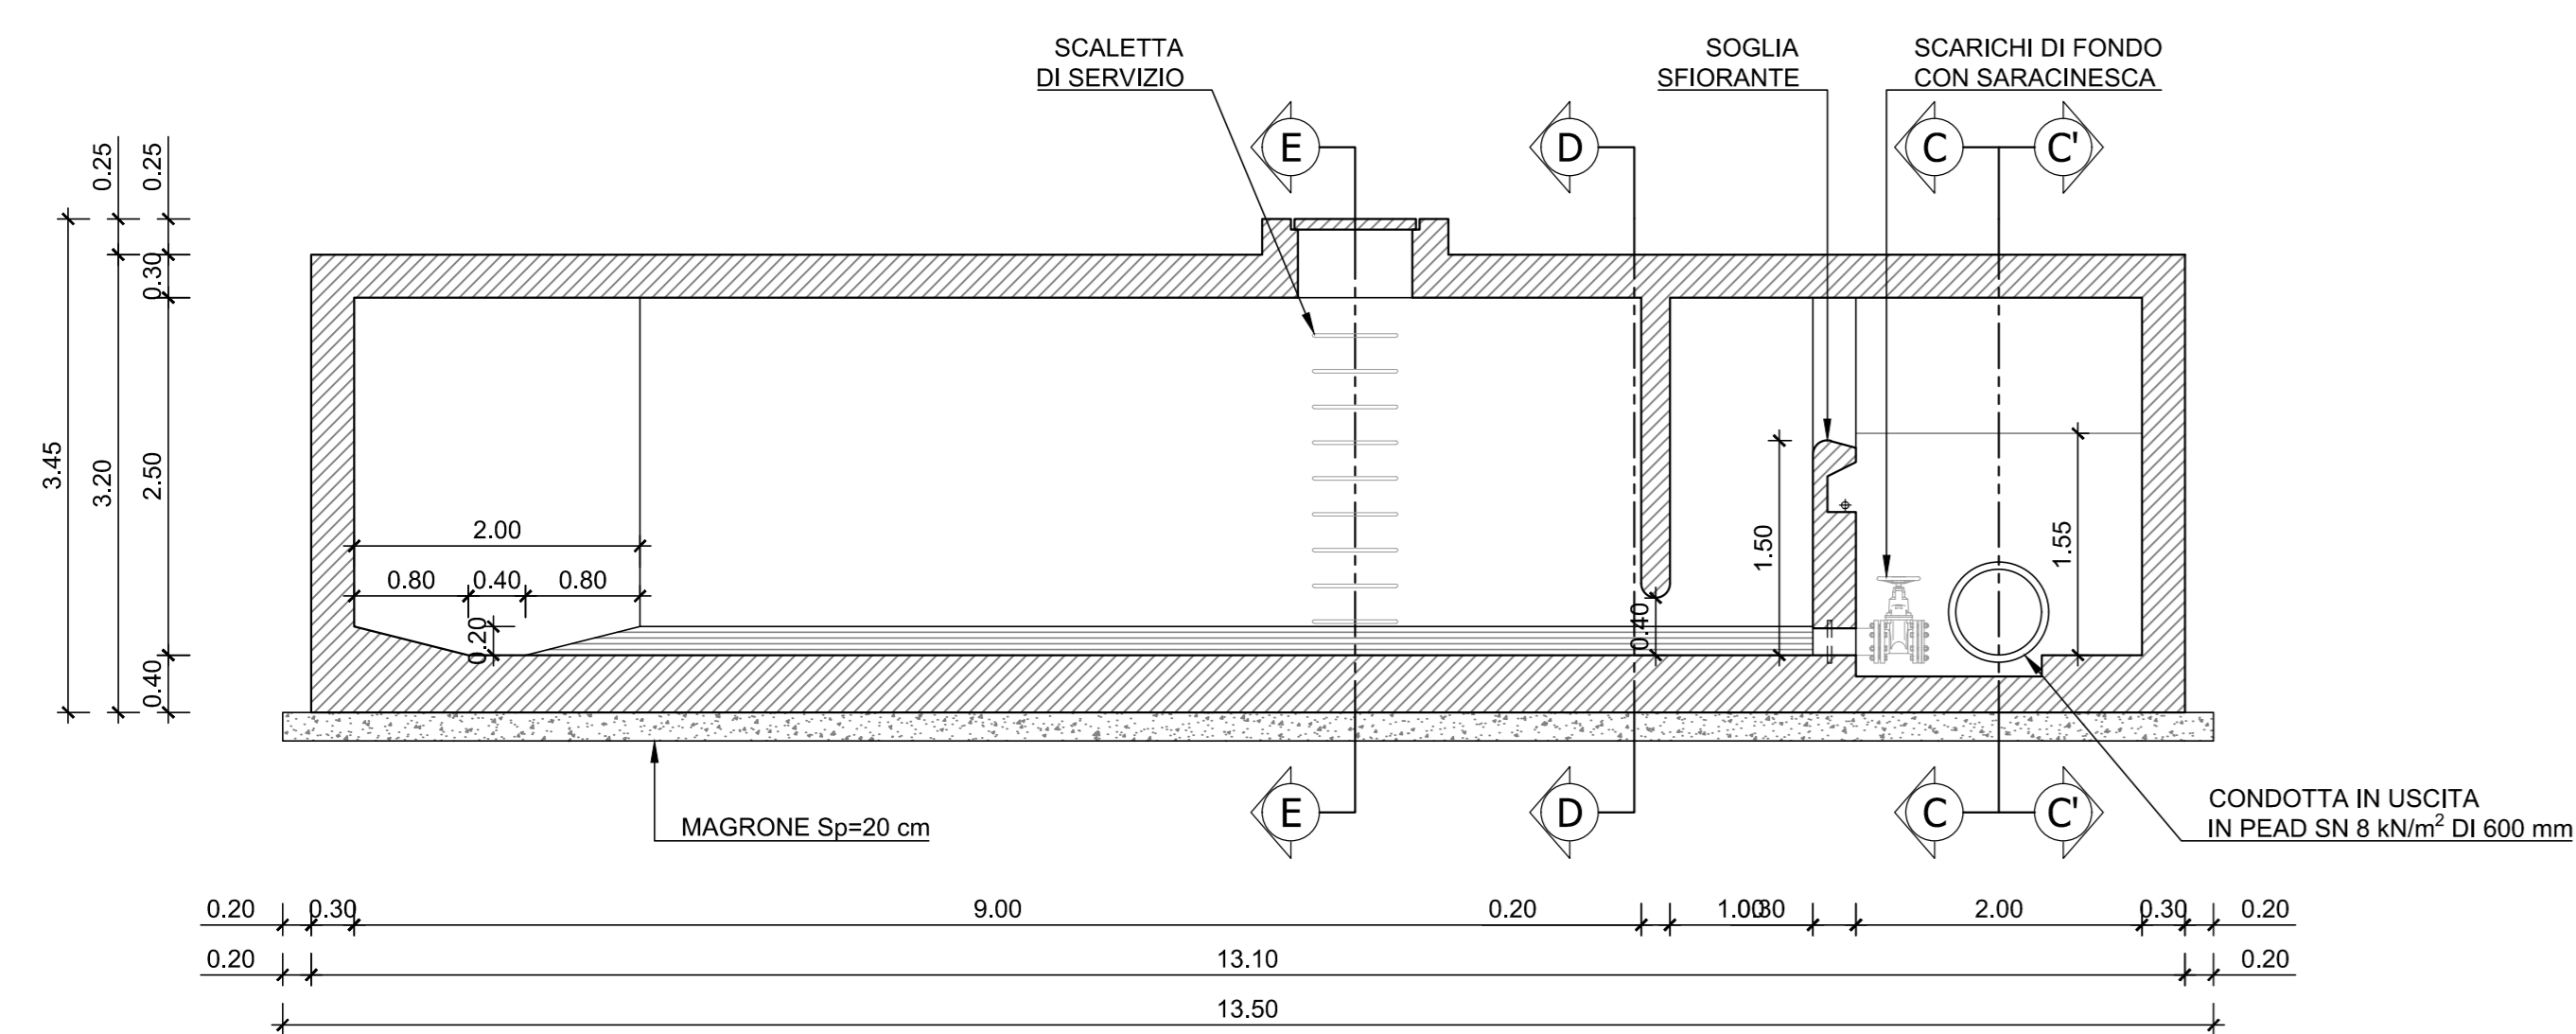

SEZIONA D-D
scala 1:50

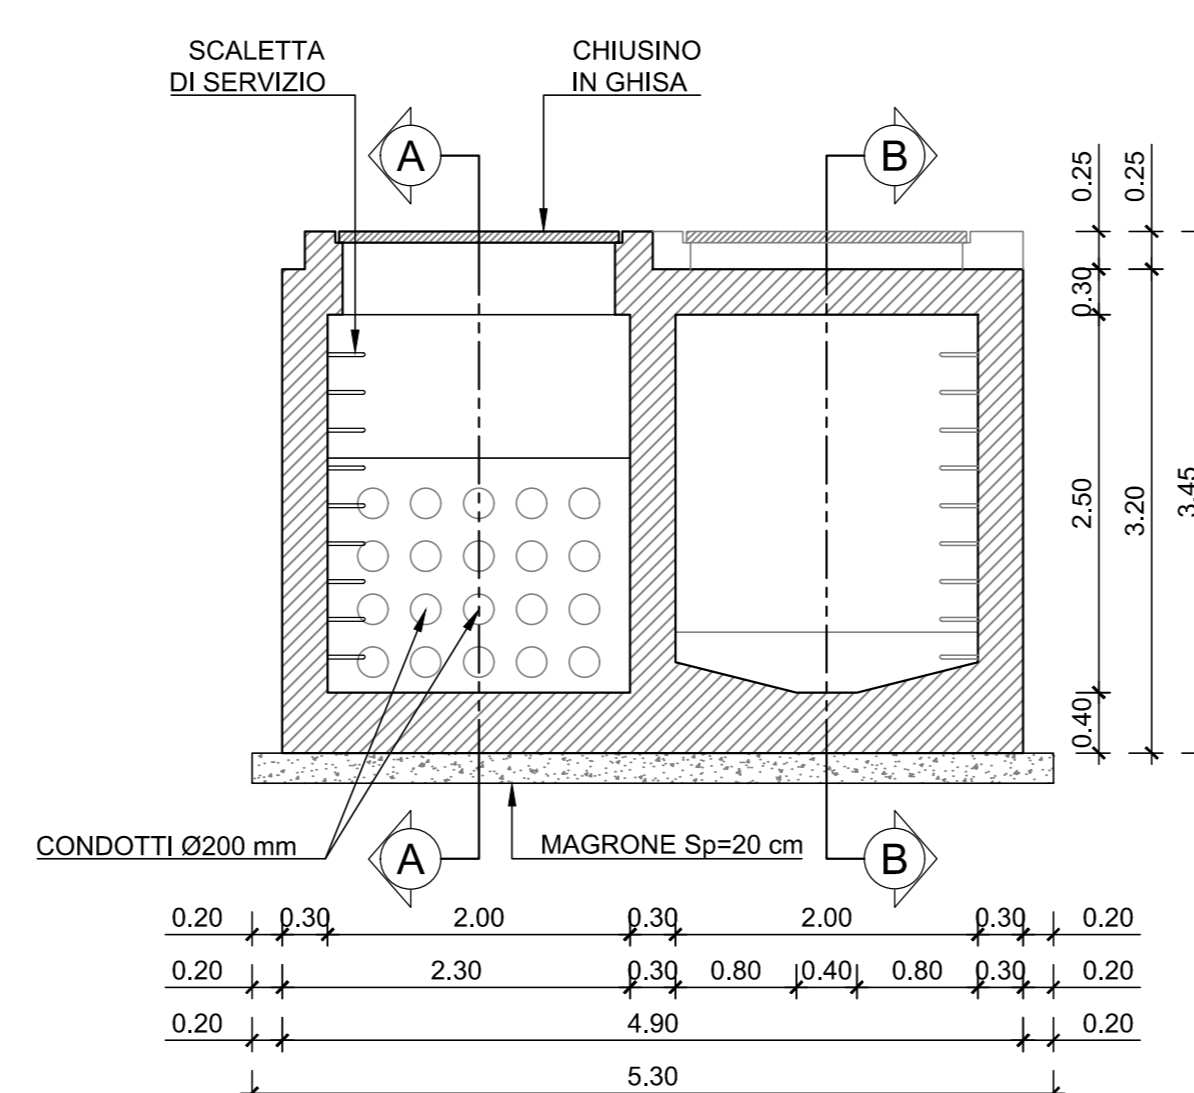


TABELLA MATERIALI PER VASCHE CLS E ACCIAIO

- GETTO DI PULIZIA E LIVELLAMENTO
 - CONFORME ALLA EN 206-1:2006
 - CONGLOMERATO CEMENTIZIO PER MAGRONE E/O OPERE DI SOTTOFONDAZIONE CON CEMENTO: 150 Kg/mc
- CALCESTRUZZO PER FONDAZIONE E VASCHE
 - A PRESTAZIONE GARANTITA CONFORME ALLA UNI EN 206-1:2006
 - CLASSE DI RESISTENZA MINIMA A COMPRESIONE: C 28/35
 - CLASSE DI CONSISTENZA SLUMP: S4
 - CLASSE DI ESPOSIZIONE: XC2
 - DIMENSIONE MASSIMA DEGLI AGGREGATI: Dmax 25
 - RAPPORTO A/C MAX: 0,55
 - CONTENUTO MINIMO DI CEMENTO 320 Kg/mc
 - COPRIFERRO MIN. PER FONDAZIONI: 45mm
- ACCIAIO PER ARMATURE ORDINARIE E PER R.E.S.
 - TIPO B450C CONTROLLATO IN STABILIMENTO SALDABILE (PROPRIETA' MECCANICHE SECONDO UNI EN ISO 15630-2/2004)
 - f_{yk} > 450 MPa
 - f_{tk} > 540 MPa



S.S. 67 "Tosco Romagnolo"
Lavori di adeguamento della S.S. 67 nel tratto tra la localita' S.Francesco in Comune di Pelago e l'abitato di Dicomano.
Variante di Rufina (Fi) - LOTTI 2A e 2B

PROGETTO DEFINITIVO cod. F1462

PROGETTAZIONE: MANDATARIA: MANDANTE:
RAZZURRIAMENTO: PRO I.T.E.R. S.p.A.
TEMPORANEO PROGETTISTI: CIPRAVA s.p.a. sinergo s.p.a.

IL RESPONSABILE DELL'INTEGRAZIONE DELLE PRESTAZIONI
SPECIALISTE:
Ing. Riccardo Formigli - Società Pro Res Srl
Dott. Massimo Mazzacane - Società Pro Res Srl
Dott. Geologo della Lombardia n. 762
IL COORDINATORE PER LA SICUREZZA IN FASE DI PROGETTAZIONE:
Ing. Massimo Mengoli - Società Pro Res Srl
Dott. Ingegnere Provinciale di Roma n. 100
VISTO: IL RESP. DEL PROCEDIMENTO:
Ing. Francesco Pizzi
PROTOCOLLO: DATA:

05 - IDROLOGIA E IDRAULICA
05.02 - Sistema di drenaggio e presidio del corpo stradale
Vasca di trattamento acque TA.02 - Pianta e sezioni

CODICE PROGETTO	LIV. PROG.	NOME FILE	REVISIONE	SCALA	
ACN00113	D 20	T00-ID02-IDR-D102-A.pdf	A	1:50	
D					
C					
B					
A	EMMISSIONE	02/2024	ARGIRO	BESIO	FORMICHI
REV.	DESCRIZIONE	DATA	REDATTO	VERIFICATO	APPROVATO