




PIANTA
scala 1:50

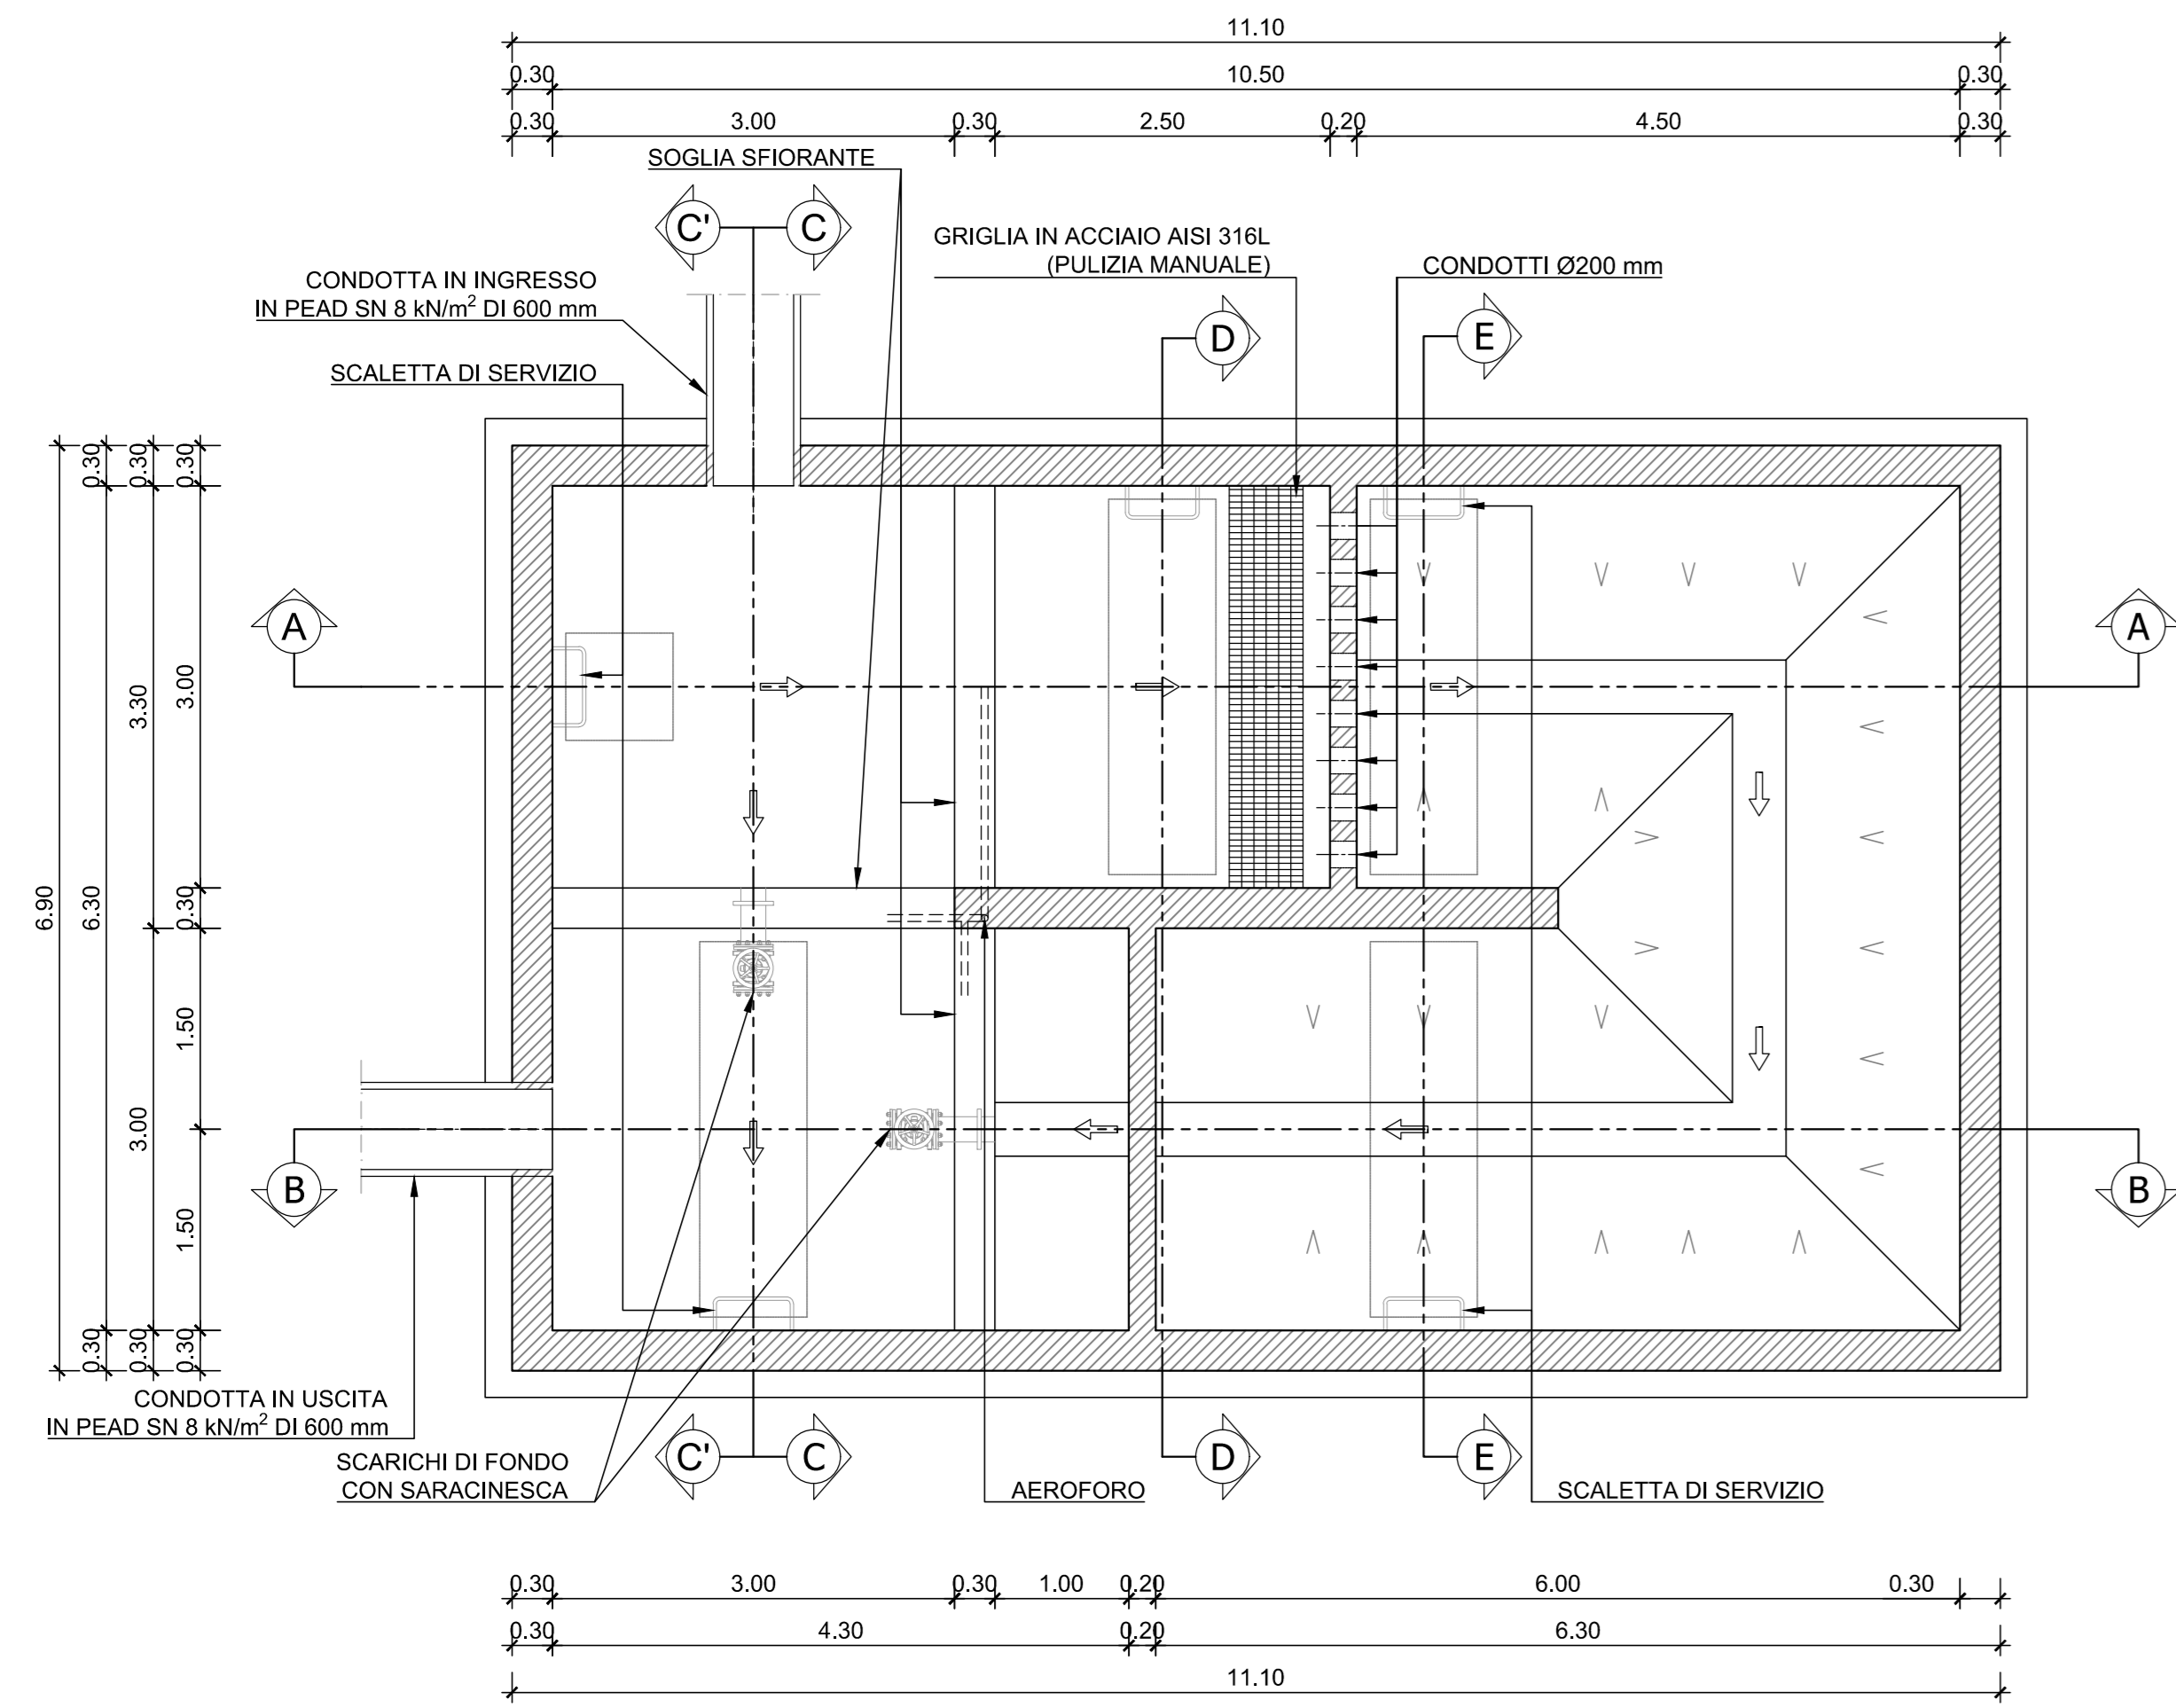


SEZIONA C-C
scala 1:50

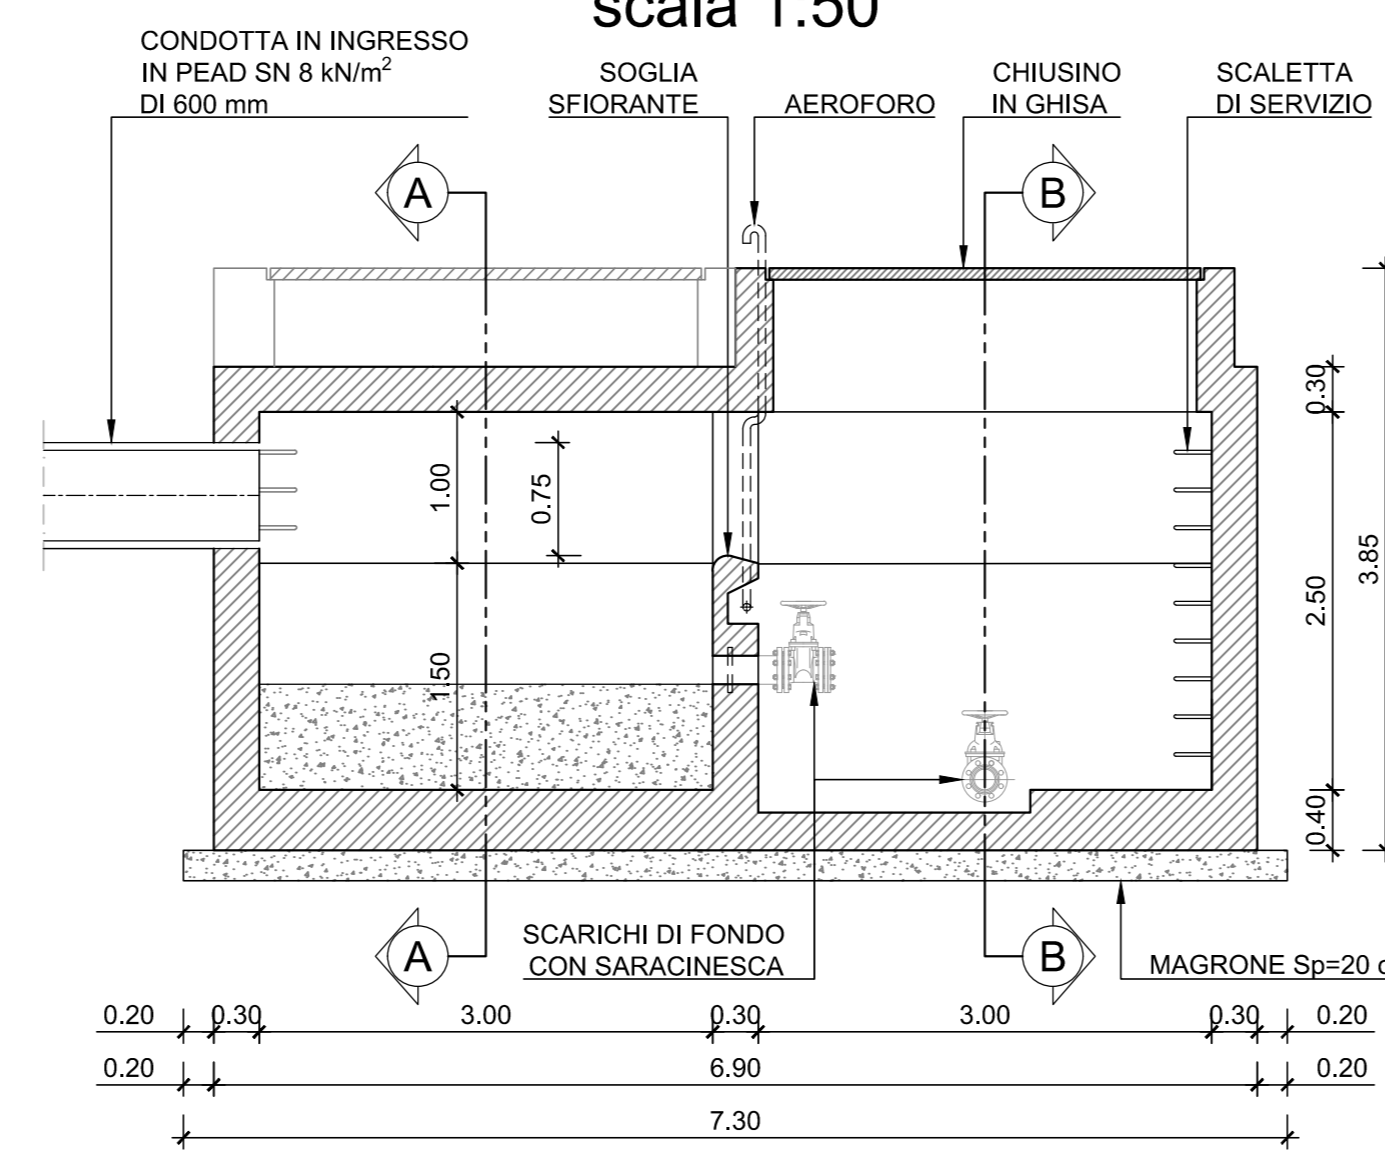


SEZIONA E-E
scala 1:50

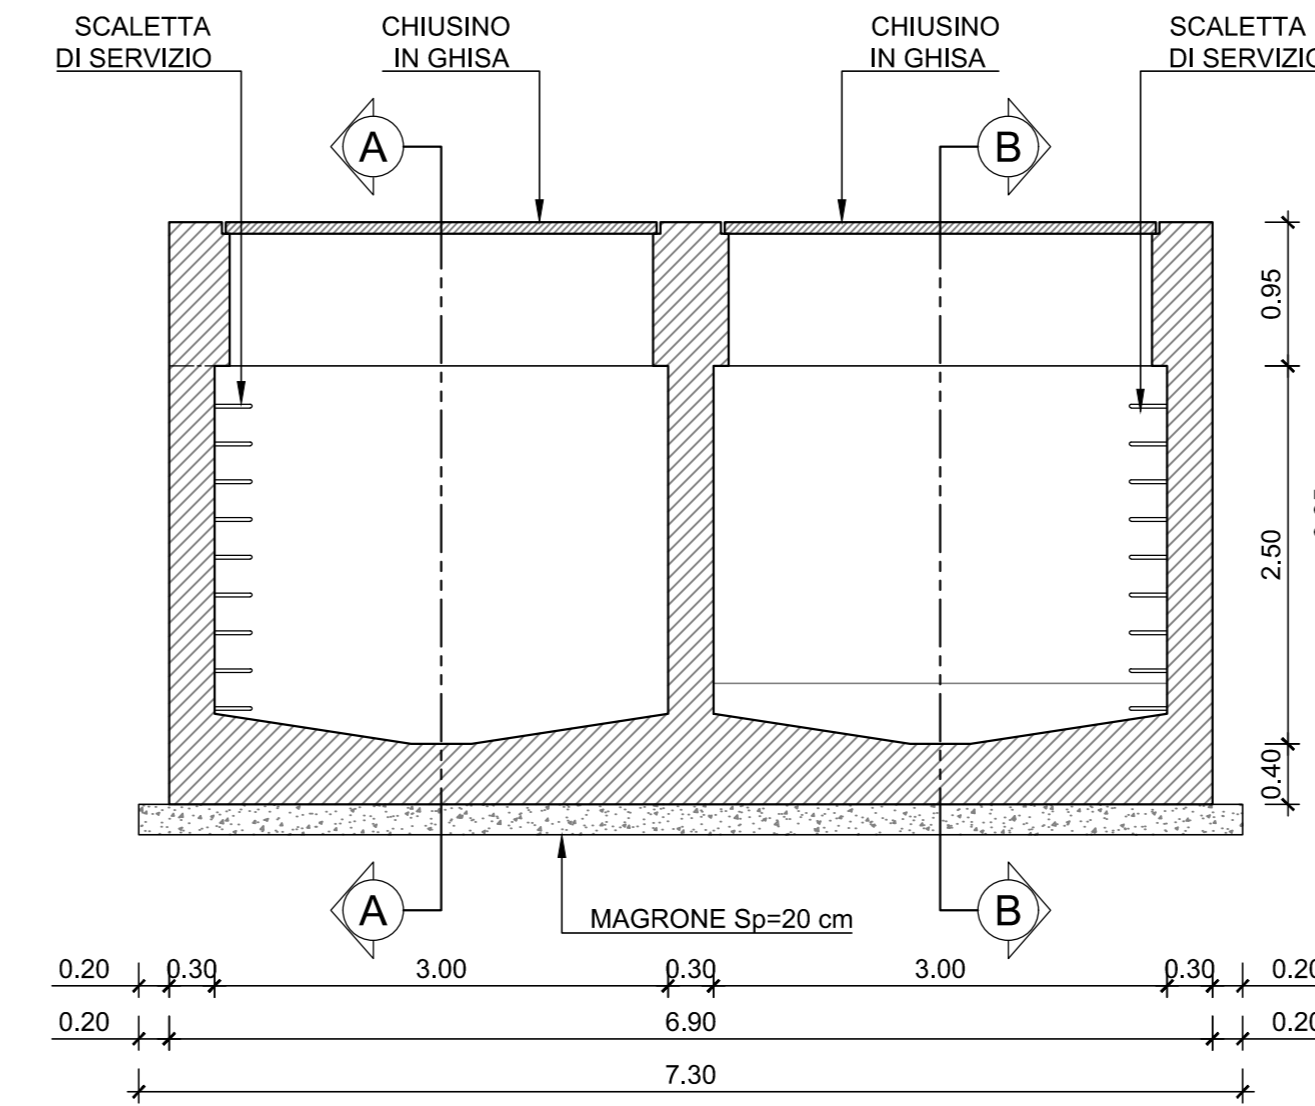


SEZIONA A-A
scala 1:50

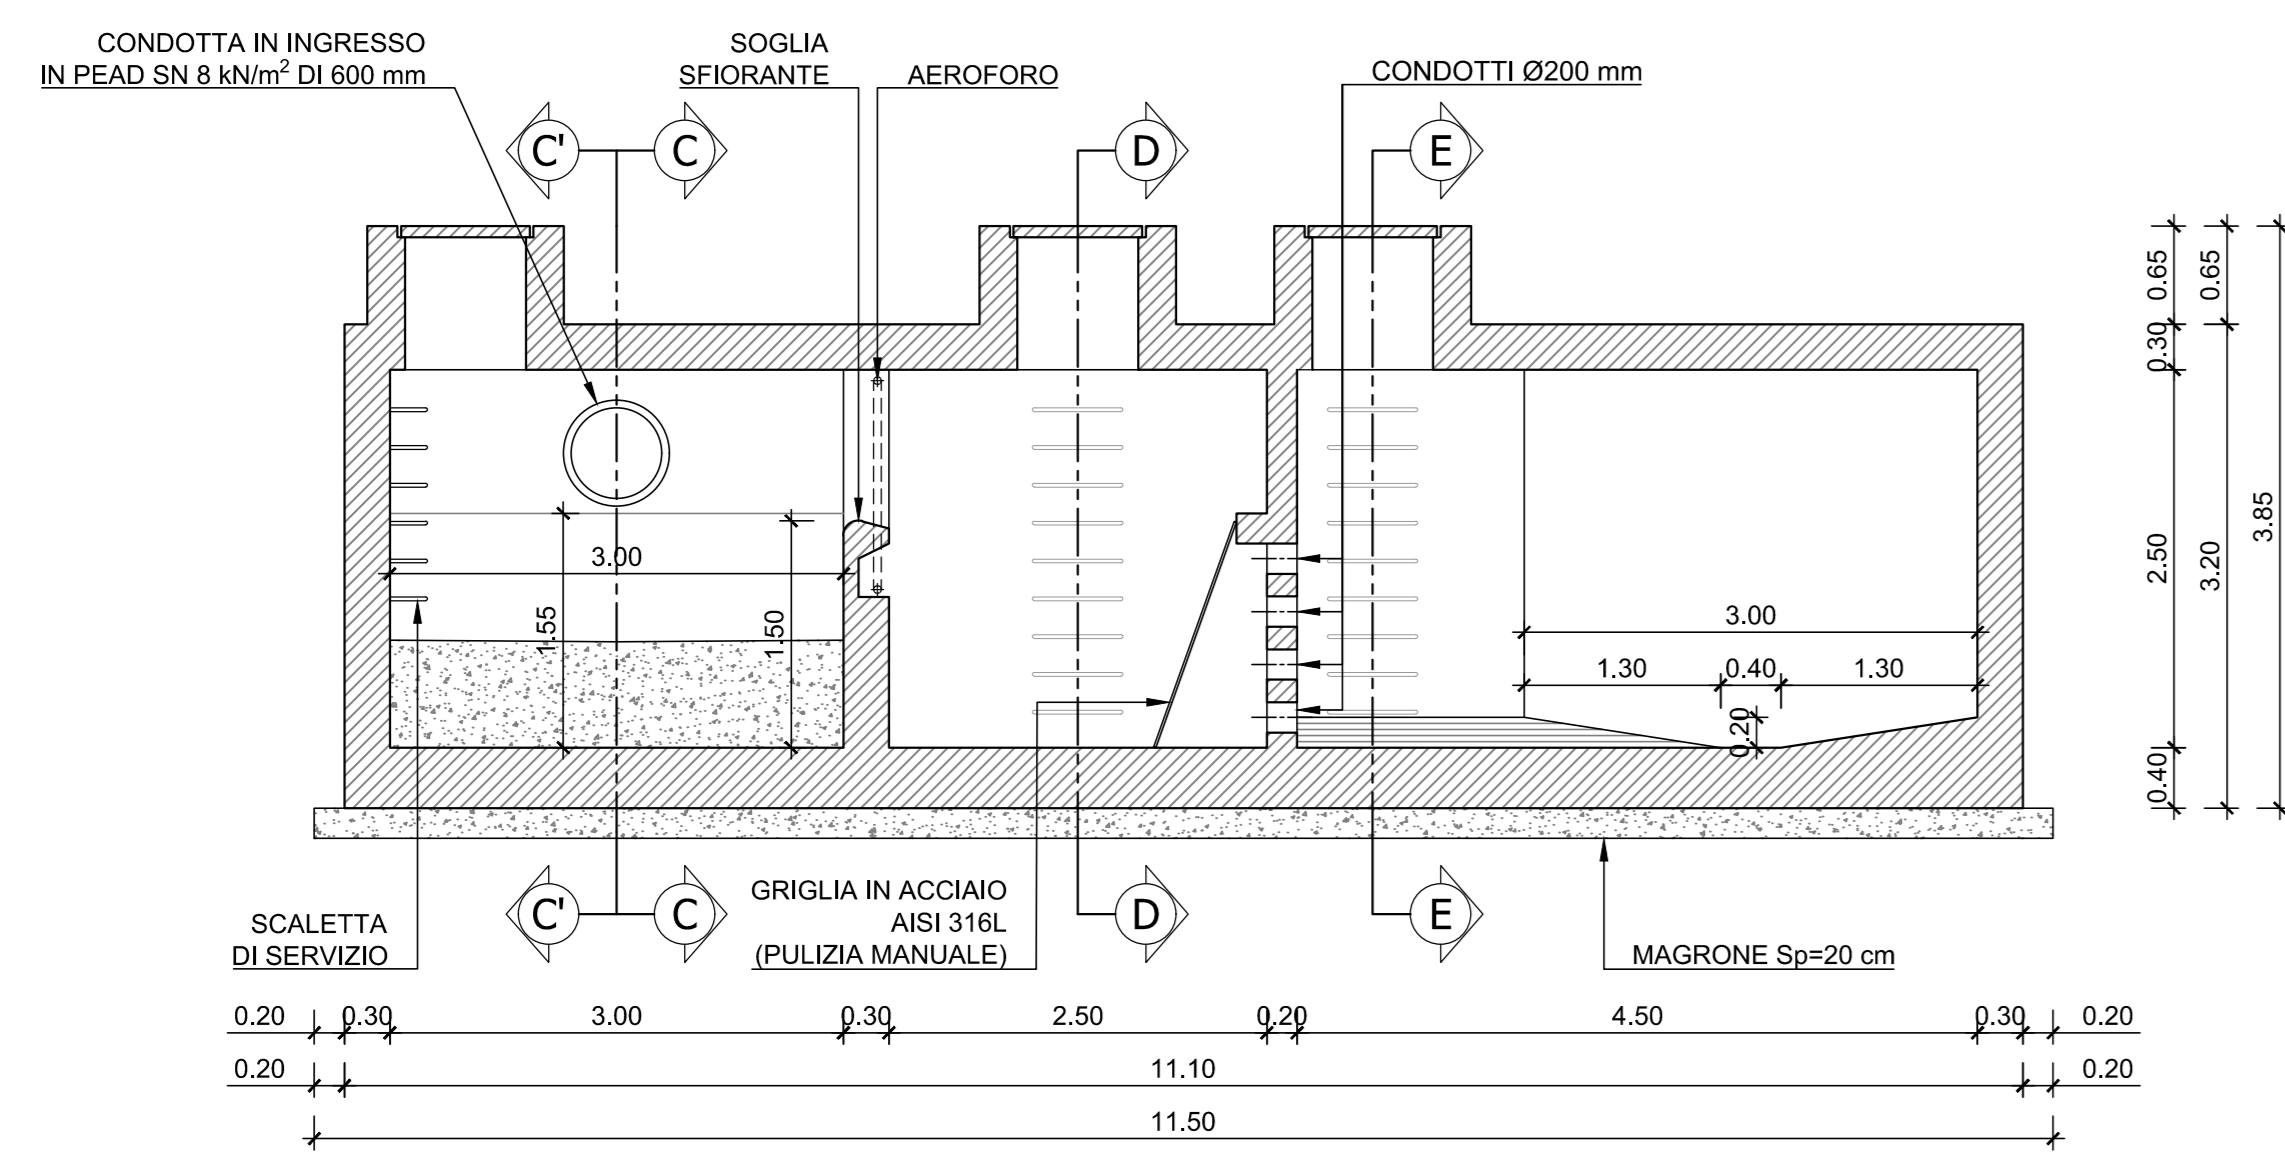

SEZIONA C'-C'
scala 1:50

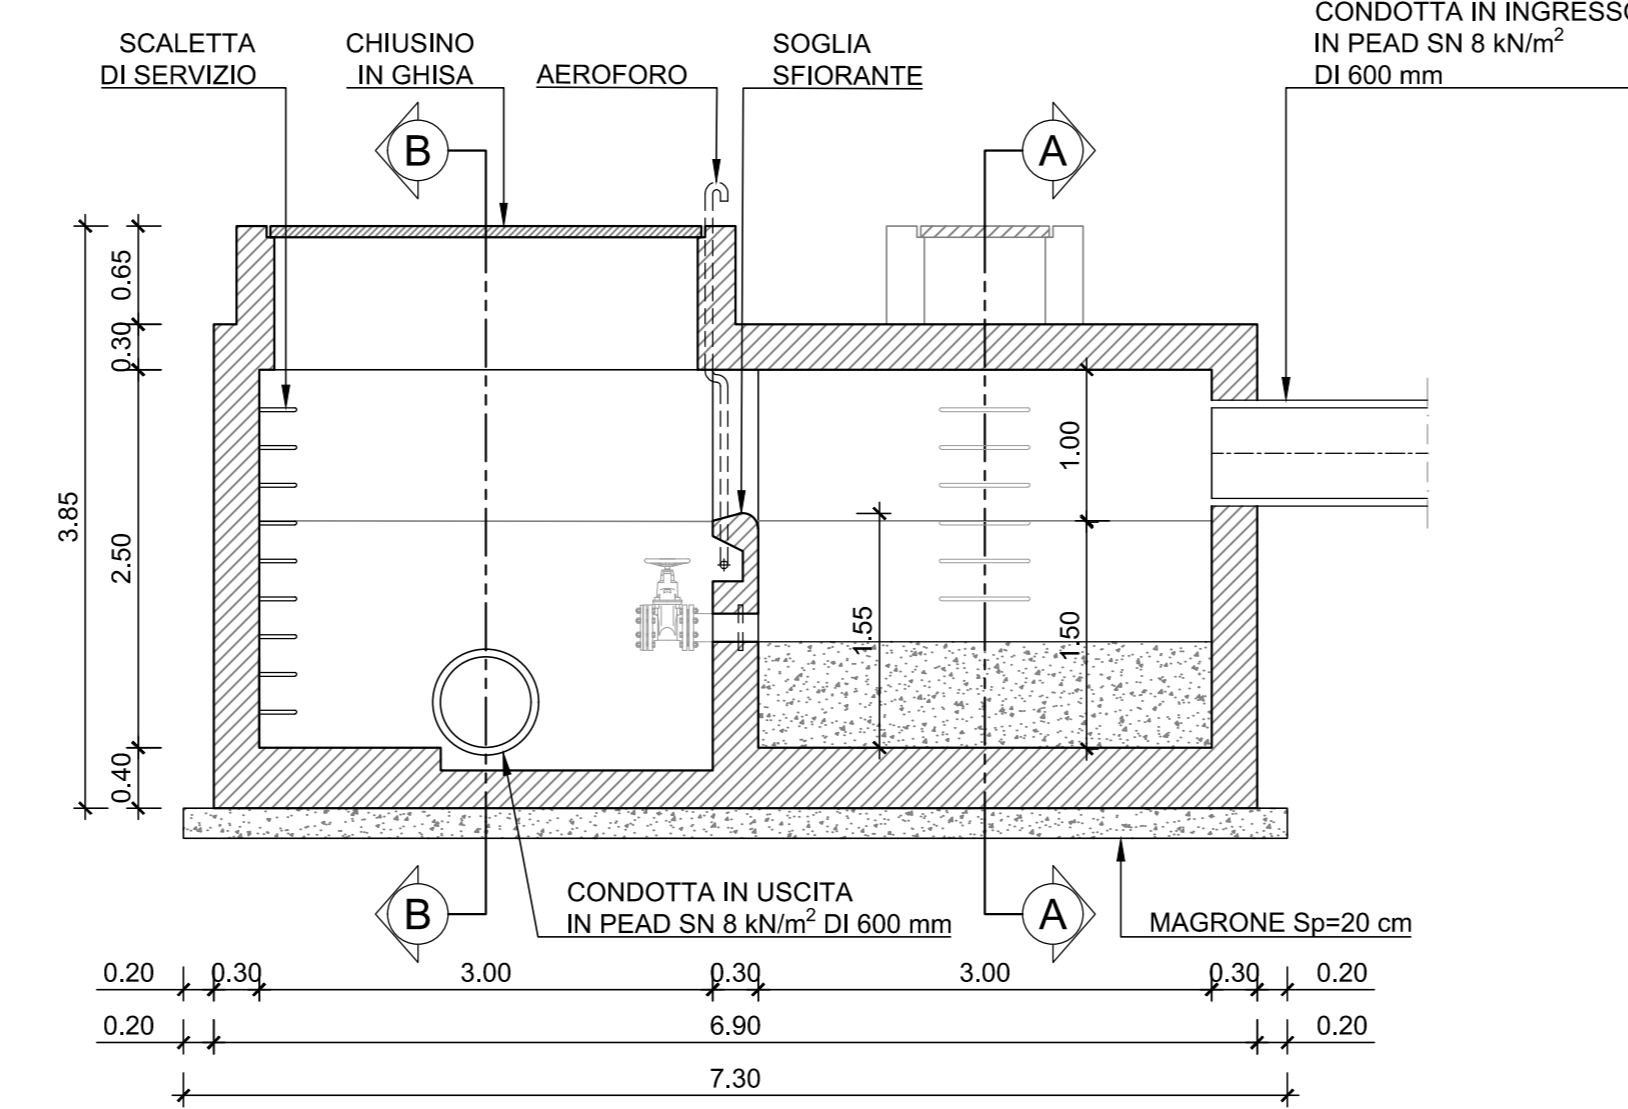

SEZIONA B-B
scala 1:50

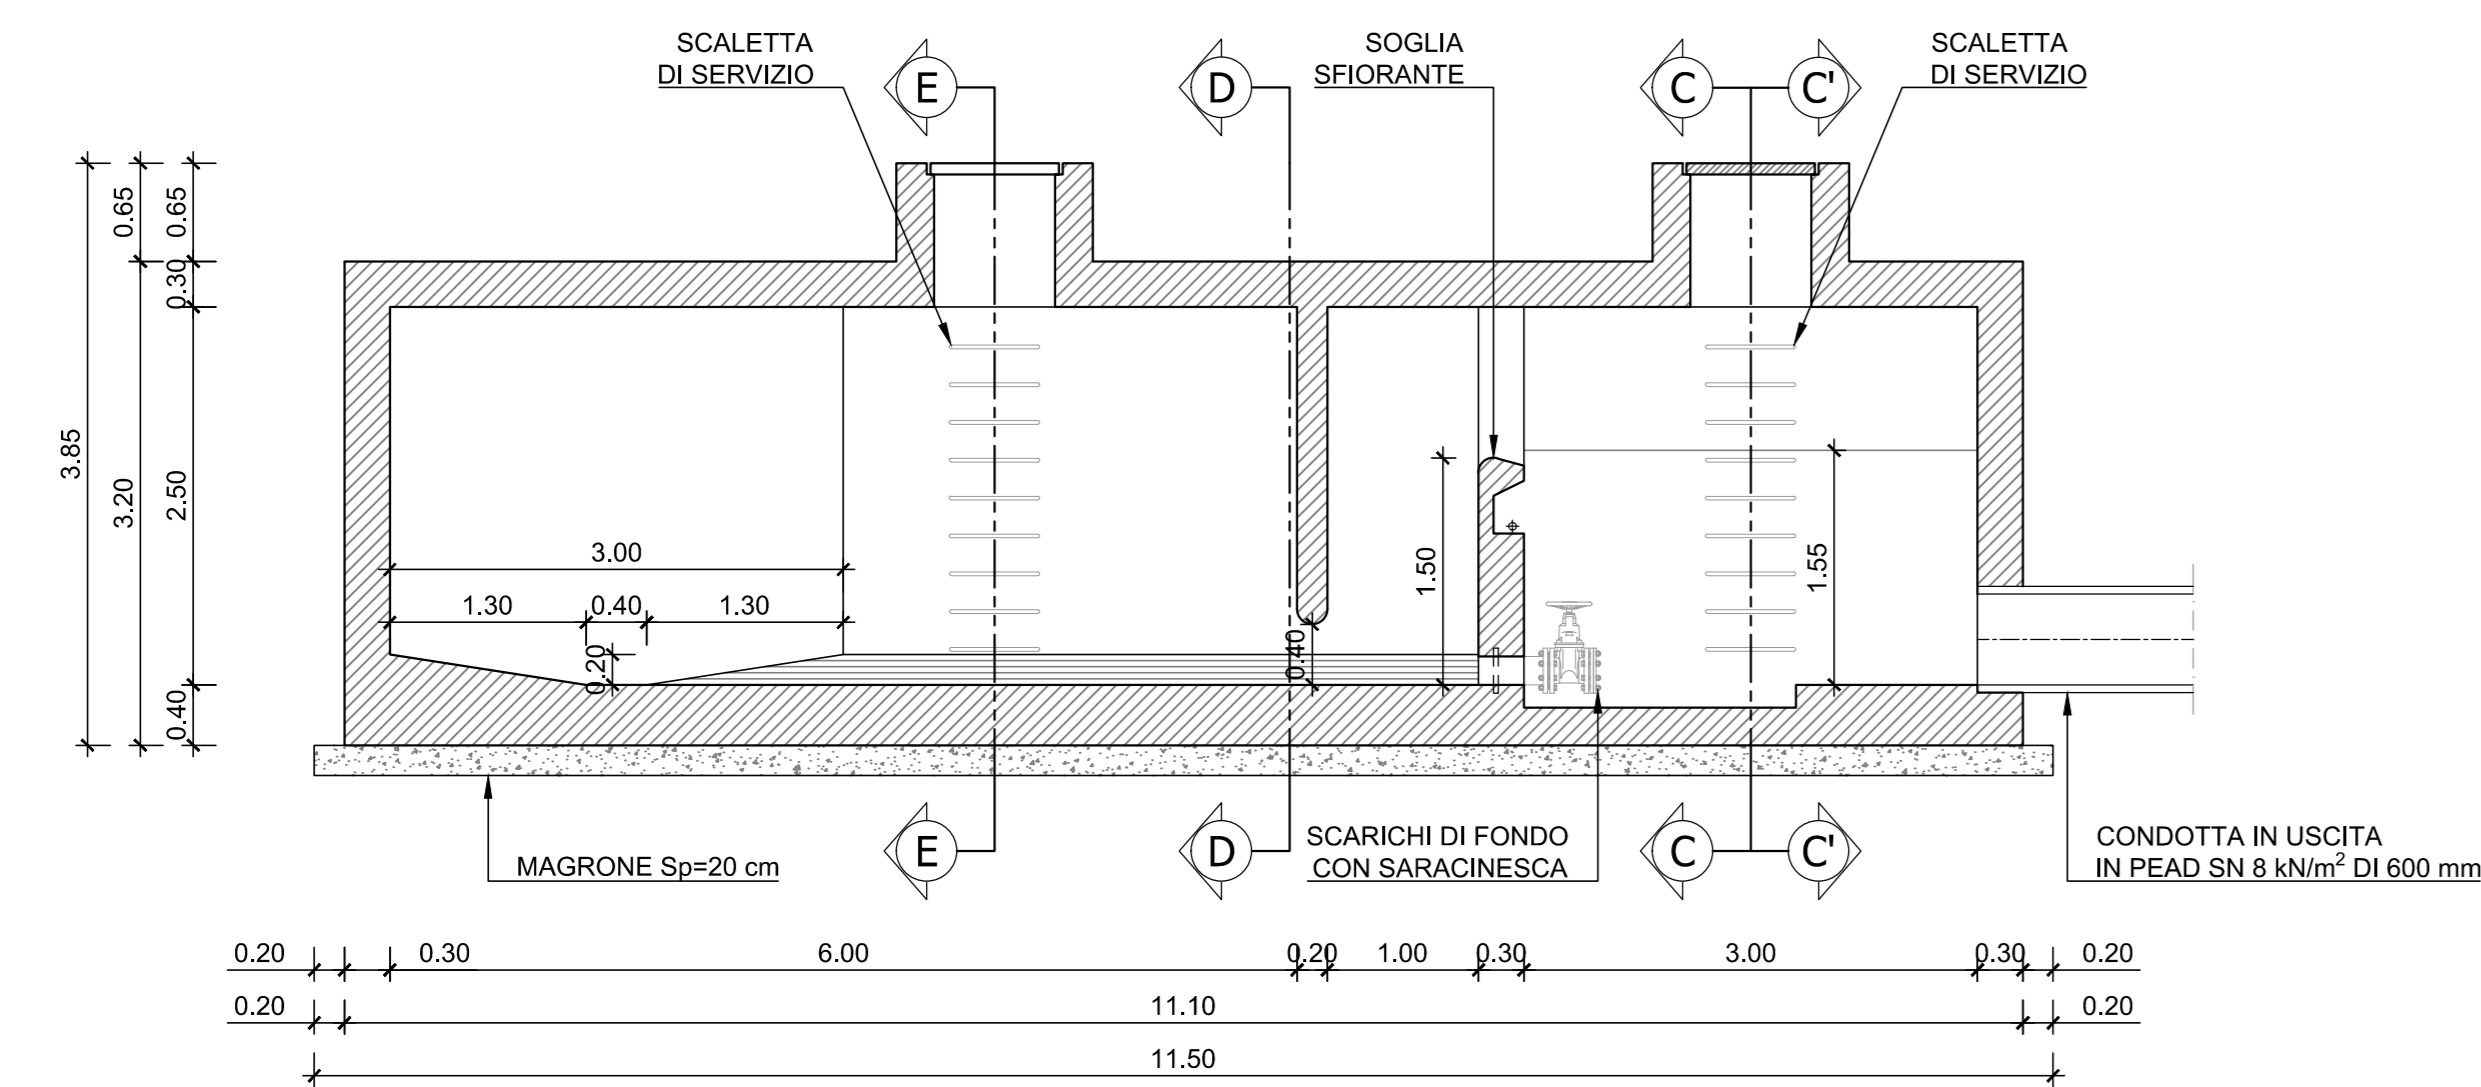

SEZIONA D-D
scala 1:50

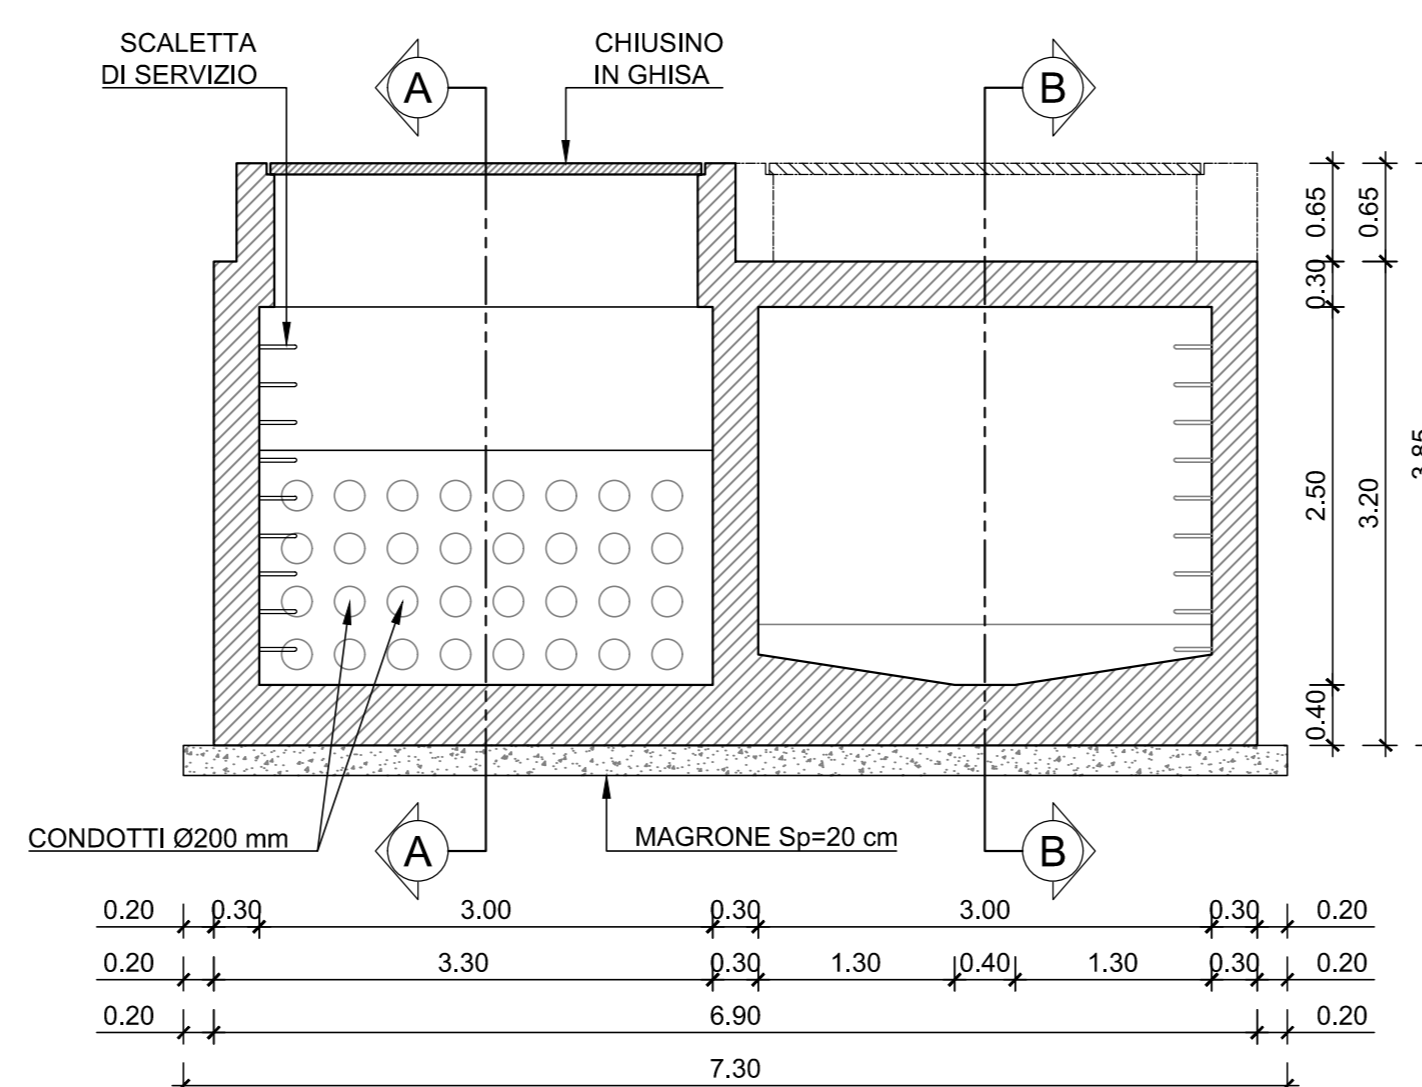


TABELLA MATERIALI PER VASCHE CLS E ACCIAIO

- GETTO DI PULIZIA E LIVELLAMENTO**
 - CONFORME ALLA EN 206-1:2006
 CONGLOMERATO CEMENTIZIO PER MAGRONE E/O OPERE DI SOTTOFONDAZIONE
 CON CEMENTO: 150 Kg/mc
- CALCESTRUZZO PER FONDAZIONE E VASCHE**
 - A PRESTAZIONE GARANTITA CONFORME ALLA UNI EN 206-1:2006
 - CLASSE DI RESISTENZA MINIMA A COMPRESIONE: C 28/35
 - CLASSE DI CONSISTENZA SLUMP: S4
 - CLASSE DI ESPOSIZIONE: XC2
 - DIMENSIONE MASSIMA DEGLI AGGREGATI: Dmax 25
 - RAPPORTO A/C MAX: 0,55
 - CONTENUTO MINIMO DI CEMENTO 320 Kg/mc
 - COPRIFERRO MIN. PER FONDAZIONI: 45mm
- ACCIAIO PER ARMATURE ORDINARIE E PER R.E.S.**
 - TIPO B450C CONTROLLATO IN STABILIMENTO SALDABILE
 (PROPRIETA' MECCANICHE SECONDO UNI EN ISO 15630-2/2004)
 fyk > 450 MPa
 ftk > 540 MPa



S.S. 67 "Tosco Romagnolo"
 Lavori di adeguamento della S.S. 67 nel tratto tra la
 località S.Francesco in Comune di Pelago e l'abitato di
 Dicomano.
 Variante di Rufina (FI) - LOTTI 2A e 2B

PROGETTO DEFINITIVO cod. F1462


PROGETTAZIONE: MANDATARIA: MANDANTE:
 RAZZURIPAMENTO: PROITER S.p.A. S.p.A. S.p.A.
 TEMPORANEO PROGETTISTI: sinergo S.p.A.

IL RESPONSABILE DELL'INTEGRAZIONE DELLE PRESTAZIONI
 SPECIALISTE:
 Ing. Riccardo Formich - Società Pro Res Srl
 Ordine Ingegneri Provincia di Milano n. 78045

IL GEOLOGO:
 Dott. Massimo Mazzanti - Società Pro Res Srl
 Ordine Geologi della Lombardia n. 762

IL COORDINATORE PER LA SICUREZZA IN FASE DI PROGETTAZIONE:
 Ing. Massimo Mengoli - Società Pro Res Srl
 Ordine Ingegneri Provincia di Milano n. 78045

VISTO: IL RESP. DEL PROCEDIMENTO:
 Ing. Francesco Pizzi

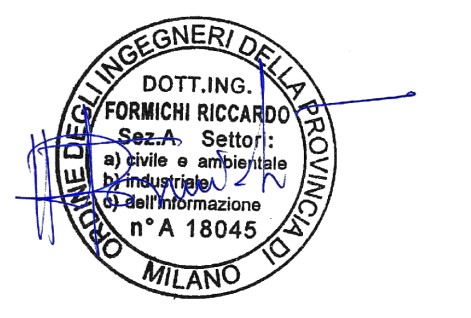

05 - IDROLOGIA E IDRAULICA
 05.02 - Sistema di drenaggio e presidio del corpo stradale
 Vasca di trattamento acque TA.06 - Pianta e sezioni

CODICE PROGETTO	NOME FILE	REVISIONE	SCALA
PROGETTO	T00-ID02-IDR-D106-A.pdf		
LIV. PROG.	D 20		
CODICE ELAB.	T0010021DR0106		
D			
C			
B			
A	EMMISSIONE	02/2024	ARGIRO BESIO FORMICHI
REV.	DESCRIZIONE	DATA	REDATTO VERIFICATO APPROVATO