C A M P O B A S E "MASSETO" CB 01 - scala 1:500

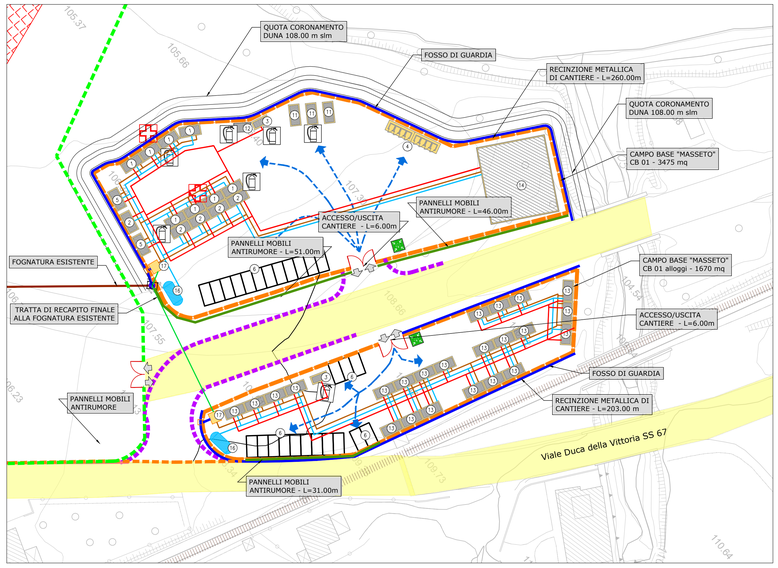

C A M P O B A S E "MONTEBONELLO" CB 02 - scala 1:500

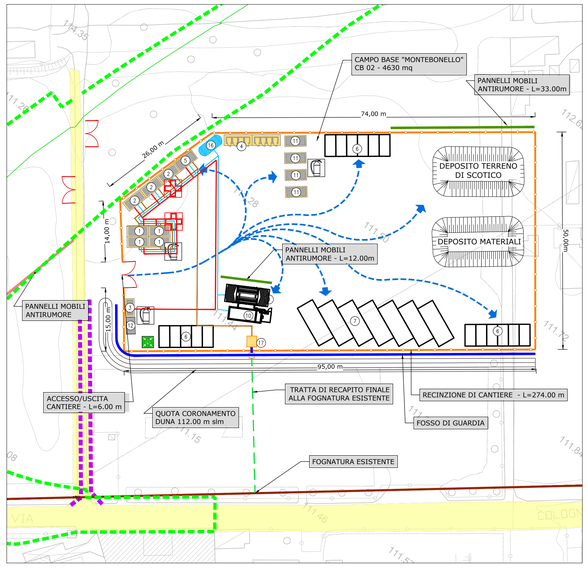

C A M P O B A S E "SCOPETI" CB 03 - scala 1:500

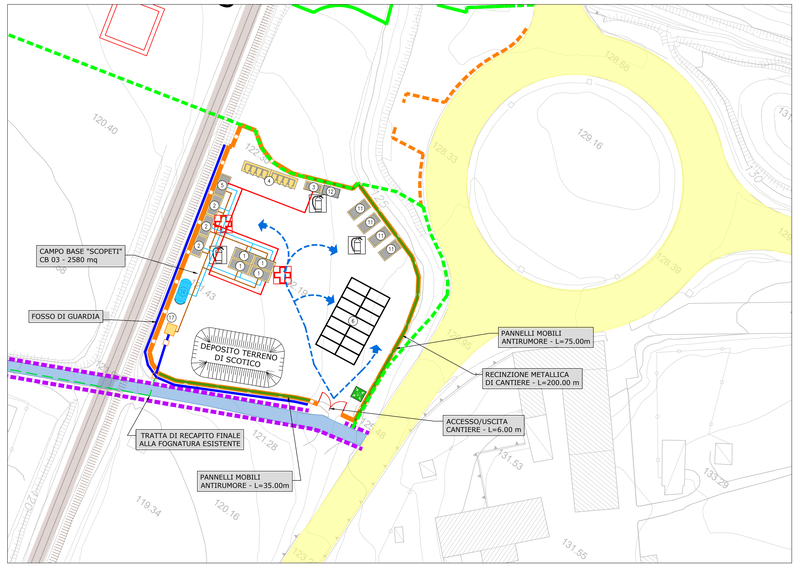

TIPOLOGICO AREE DI CANTIERE "recinzioni in polietilene" - scala 1:50

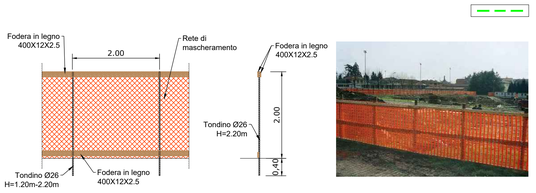

TIPOLOGICO AREE DI CANTIERE "New jersey in cls con mascheramento" - scala 1:50

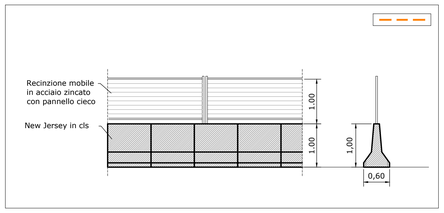

TIPOLOGICO AREE DI CANTIERE "New jersey in cls

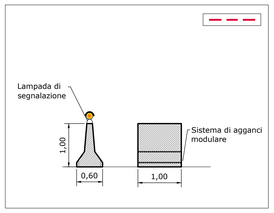

TIPOLOGICO AREE CAMPI BASE "recinzione metallica" - scala 1:50

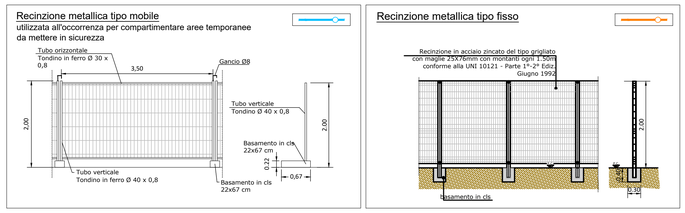

A P P R E S T A M E N T I D I C A N T I E R E

1. UFFICI
2. SPOGLIATOI E SERVIZI
3. GRUPPO ELETTROGENO E QUADRO ELETTRICO
4. WC CHIMICI
5. BLOCCO SERVIZI (wc e docce)
6. PARCHEGGI
7. POSTEGGI MEZZI OPERATIVI
8. PESA CON CABINA STRUMENTAZIONE
9. LAVAGGIO GOMME
10. VASCA DI DECANTAZIONE ACQUE DI LAVAGGIO
11. DEPOSITO ATTREZZI
12. SERBATOIO CARBURANTE
13. DORMITORI
14. REFETTORIO
15. IMPIANTO DI DEPURAZIONE E OSSIDAZIONE
16. CISTERNA ACQUA POTABILE
17. VASCA TRATTAMENTO ACQUE DI PRIMA PIOGGIA

- PUNTO DI RACCOLTA
- ESTINTORE
- CASSETTA DI SOCCORSO E BARELLA

- LINEA ACQUA POTABILE
- LINEA ELETTRICA BT
- FOGNATURA ACQUE NERE
- RETE FOGNARIA ESISTENTE
- POZZETTO ACQUE NERE

TIPOLOGICO CAMPI BASE "lavaggio ruote"

TIPOLOGICO CAMPI BASE "serbatoio carburante"

TIPOLOGICO CAMPI BASE "pesa"

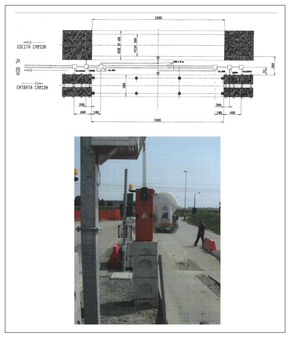

TIPOLOGICO CAMPI BASE "uffici, spogliatoi"

UFFICI IMPRESA/DL

SPOGLIATOI E SERVIZI

TIPOLOGICO CAMPI BASE "dormitori e refettorio"

TIPOLOGICO CAMPI BASE "wc chimico"

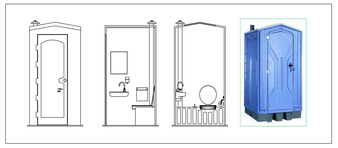

TIPOLOGICO "gruppo elettrogeno"

TIPOLOGICO "barriera antirumore mobile di cantiere"

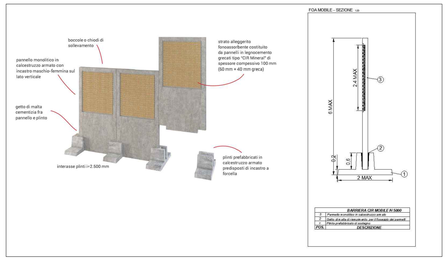
FOGNATURA ESISTENTE
Viale Duca della Vittoria SS 67
FOGNATURA ESISTENTE
FOGNATURA ESISTENTE
FOGNATURA ESISTENTE