


LEGENDA

- STATO DI PROGETTO
- DIREZIONE DEL DEFUSSO VEICOLARE NELLE CARREGGIE ATTIVE
- ↔ ACCESSO AL CANTIERE
- VIABILITA' LOCALE ESISTENTE
- OPERE E CORPO STRADALE REALIZZATI NELLA FASE CORRENTE
- VIABILITA' ORDINARIA IN ESERCIZIO
- CAMPO BASE
- AREA TECNICA/CANTIERE OPERATIVO
- AREA DI SUPPORTO AL CANTIERE
- NUOVE PISTE INTERNE AL CANTIERE
- VIABILITA' PER CAMPI OPERATIVI DI NUOVA REALIZZAZIONE
- VIABILITA' PER CAMPI OPERATIVI DA RIQUALIFICARE
- VIABILITA' PER CAMPI OPERATIVI ESISTENTE
- NEW JERSEY IN CLS CON RETE SCHERMANTE
- RETE DI CANTIERE
- NEW JERSEY IN CLS

FASI DI LAVORAZIONE

- F A S E 2**
- MANTENIMENTO DEL TRAFFICO VEICOLARE SU SEDIME ESISTENTE;
 - COMPLETAMENTO CON PREDISPOSIZIONE CORPO STRADALE E POSA BARRIERE DI SICUREZZA VARIANTE SS67 RAMO OVEST SV.01;
 - PROSECUZIONE LAVORI SULL'ASSE PRINCIPALE;
 - INIZIO SCAVI GALLERIA MONTEBONELLO DA SUD;
 - VARO A SPINTA IMPALCATO VIADOTTO SIEVE 1 E VARO DAL BASSO PER LE ULTIME DUE CAMPATE;
 - ESECUZIONE PALI FONDAZIONI E PILE "VIADOTTO ARGOMENNA";
 - VARO (DAL BASSO) IMPALCATO VIADOTTO SIEVE 2;
 - SMANTELLAMENTO E BONIFICA AREA SUPPORTO AS 02 E RIMOZIONE RELATIVE PISTE DI CANTIERE.
- F A S E 3**
- MANTENIMENTO DEL TRAFFICO VEICOLARE SU SEDIME ESISTENTE;
 - REALIZZAZIONE SMALTIMENTO ACQUE E SOTTOSERVIZI; BARRIERE DI SICUREZZA E CORPO STRADALE ROTATORIA 1 S567 MARIANO SV.01;
 - REALIZZAZIONE PAVIMENTAZIONI E POSA BARRIERE DI SICUREZZA ASSE PRINCIPALE;
 - REALIZZAZIONE MURI IN TERRA ARMATA ROTATORIA R1 SV.01;
 - REALIZZAZIONE CORPO STRADALE E PISTA CICLOPEDONALE ROTATORIA 2 Via Colognese SV.02 (CFR. FASI 3-3a);
 - PROSECUZIONE SCAVI GALLERIA MONTEBONELLO DA SUD E INIZIO SCAVI ANCHE DA NORD;
 - VARO (DAL BASSO) IMPALCATO VIADOTTO ARGOMENNA;
 - SMANTELLAMENTO E BONIFICA CAMPO BASE CB 03, CANTIERE OPERATIVO CO 02 E AREA SUPPORTO AS 01 E RIMOZIONE RELATIVE PISTE DI CANTIERE.

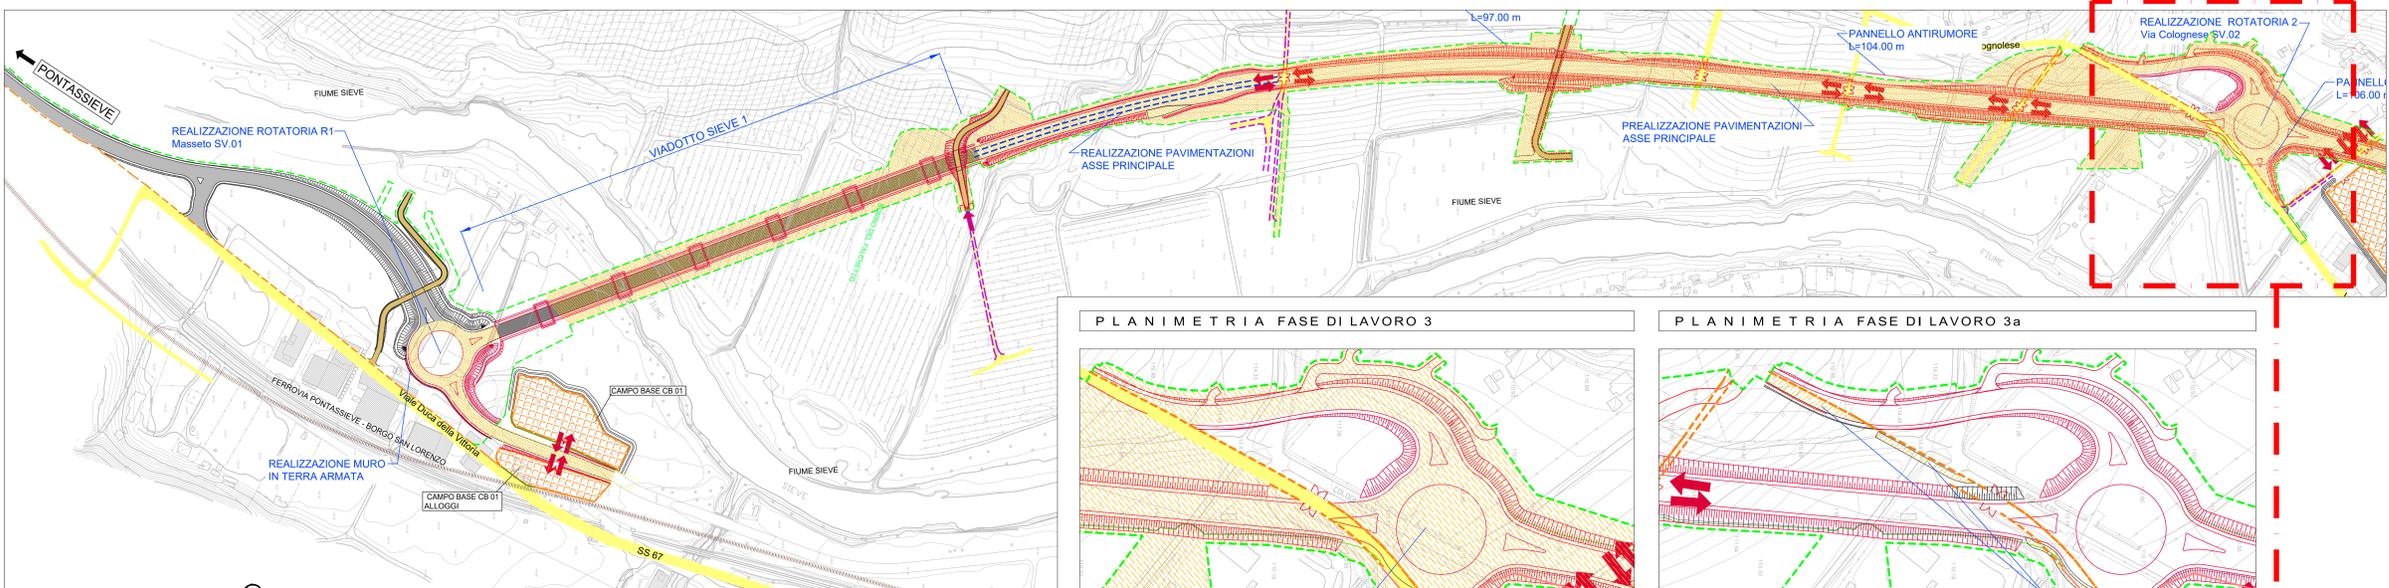

PLANIMETRIA FASE DI LAVORO 3

FASI DI LAVORAZIONE

F A S E 3 ROTATORIA 2 Via Colognese SV.02

- MANTENIMENTO DEL TRAFFICO VEICOLARE SU SEDIME ESISTENTE;
- REALIZZAZIONE ROTATORIA E BRACCI.

PLANIMETRIA FASE DI LAVORO 3a

FASI DI LAVORAZIONE

F A S E 3a ROTATORIA 2 Via Colognese SV.02

- VIABILITA' SU TRATTO REALIZZATO FASE PRECEDENTE;
- REALIZZAZIONE PISTA CICLABILE;
- COMPLETAMENTO PAVIMENTAZIONE E SCARPATE.

sanas
GRUPPO FS ITALIANE

Direzione Tecnica

S.S. 67 "Tosco Romagnola"
Lavori di adeguamento della S.S. 67 nel tratto tra la località S.Francesco in Comune di Pelago e l'abitato di Dicomano.
Variante di Rufina (FI) - LOTTI 2A e 2B

PROGETTO DEFINITIVO cod. F1462

PROGETTAZIONE: MANDATARIA: MANDANTE:

PROGETTO: **PRO ITER** **sinergo** **VA**

IL RESPONSABILE DELL'INTEGRAZIONE DELLE PRESTAZIONI SPECIALISTICHE:
Ing. Riccardo Formisani - Società Pro Iter Srl
Dirigente Aggiunto Provincia di Milano n. 18845

IL GEOLOGO:
Dott. Massimo Mazzanti - Società Pro Iter Srl
Dirigente Società Lombardia n. 742

IL COORDINATORE PER LA SICUREZZA IN FASE DI PROGETTAZIONE:
Ing. Massimo Mangini - Società Pro Iter Srl
Dirigente Aggiunto Provincia di Milano n. 1502

VISTO: IL RESP. DEL PROCEDIMENTO:
Ing. Francesco Piani

PROTOCOLLO: DATA:

06 - CANTIERI E FASI ESECUTIVE

Fasi costruttive - tavola 2

CODICE PROGETTO	LIV. PROJ.	NOME FILE	REVISIONE	SCALA	
ACN00113	D 20	T00-CA00-CAN-PP02.dwg	B	1:2000	
D					
C					
B	Revisione a seguito di Istruttoria ANAS	02/2024	Ing. Lasso	Ing. Scotti	Ing. Formisani
A	EMMISSIONE	10/2023	Ing. Lasso	Ing. Scotti	Ing. Mangini
REV.	DESCRIZIONE	DATA	REDATTO	VERIFICATO	APPROVATO