


KEY-PLAN INTERVENTO

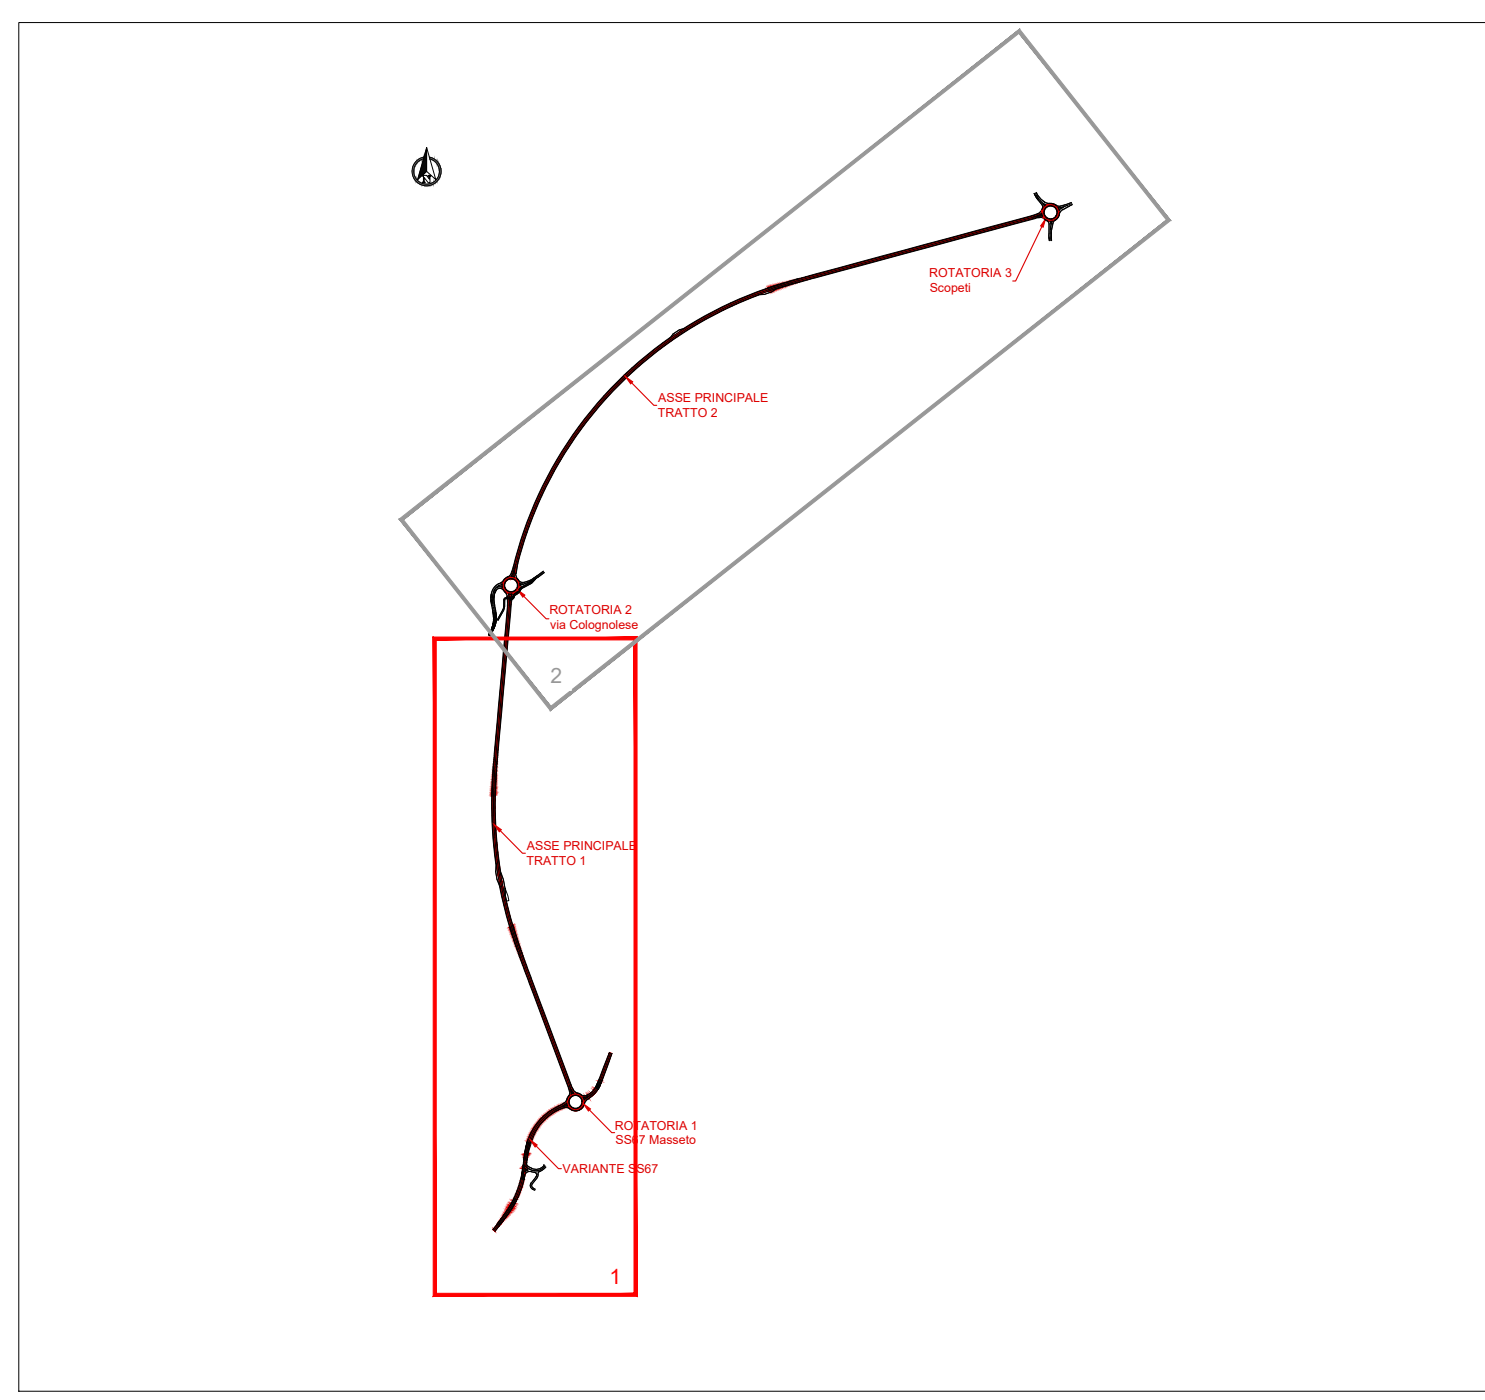

| GR | RETINO SIMBOLO | DESCRIZIONE |
|-----------|-------------------|----------------------------------|
| ESPROPRIO | | AREE DA ESPROPRIARE |
| | | AREE DA OCCUPARE TEMPORANEAMENTE |
| | | AREE DA ASSERVIRE/CONVENZIONARE |
| | | LINEA FASCIA DI RISPETTO |
| CATASTO | | NUMERO PIANO |
| | | ACQUE |
| | | STRADE |
| | | FABBRICATO |
| | | PARTICELLA |
| | | CONFINI FOGLI CATASTALI |

Sanas
GRUPPO FS ITALIANE

Direzione Tecnica

S.S. 67 "Tosco Romagnola"
Lavori di adeguamento della S.S. 67 nel tratto tra la
località S.Francesco in Comune di Pelago e l'abitato di
Dicomano.
Variante di Rufina (FI) - LOTTI 2A e 2B

PROGETTO DEFINITIVO cod. F1462

PROGETTAZIONE: MANDATARIA: MANDANTE:

PROGETTISTI: **PRO** **ITER** **sinergo** **VA**

IL RESPONSABILE DELL'INTEGRAZIONE DELLE PRESTAZIONI
SPECIALISTICHE:
Ing. Riccardo Formica - Società Pro Res Srl
Ordine Ingegneri Provincia di Milano n. 18649

IL GEOLOGO:
Dott. Massimo Roccaforte - Società Pro Res Srl
Ordine Geologi della Lombardia n. 762

IL COORDINATORE PER LA SICUREZZA IN FASE DI PROGETTAZIONE:
Ing. Massimo Mengoli - Società Pro Res Srl
Ordine Ingegneri Provincia di Milano n. 18649

VISITO: IL RESP. DEL PROCEDIMENTO:
Ing. Francesco Piani

PROTOCOLLO: DATA:



08 - ESPROPRI

Piano particolare di esproprio - Planimetria catastale delle aree interessate - tav.1

| | | | | |
|-----------------|-------------|-----------------------|-----------|------------|
| CODICE PROGETTO | LIV. PROJ. | NOME FILE | REVISIONE | SCALA |
| ACN00113 | D 2.0 | T00-ES00-ESP-PC01.pdf | A | 1:2000 |
| D | | CODICE ELAB. | | |
| C | | T00-ES00-ESP-PC01 | | |
| B | | | | |
| A | EMISSIONE | 02/2024 | La Cara | Ing. Luppi |
| REV. | DESCRIZIONE | DATA | REDATTO | VERIFICATO |
| | | | | APPROVATO |