


KEY-PLAN INTERVENTO

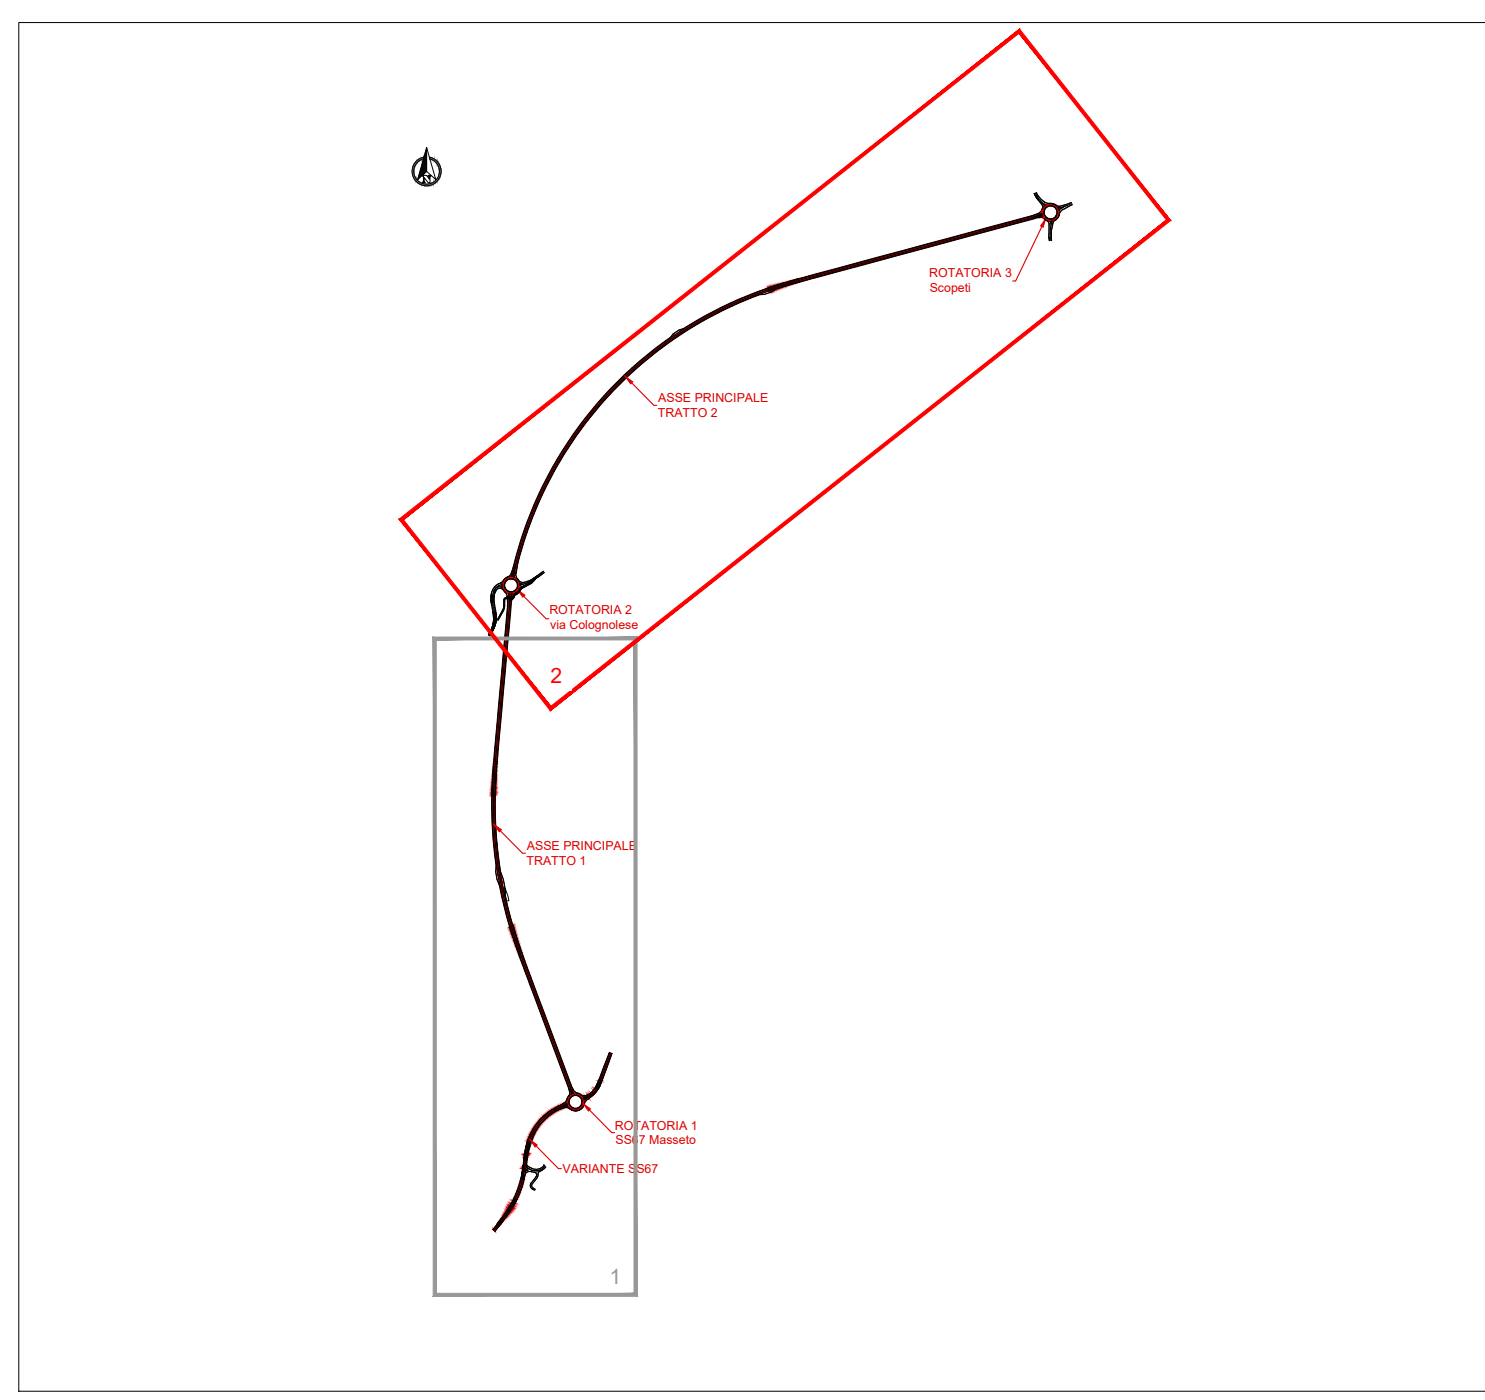

GR	RETINO SIMBOLO	DESCRIZIONE
ESPROPRIO		AREE DA ESPROPRIARE
		AREE DA OCCUPARE TEMPORANEAMENTE
		AREE DA ASSERVIRE/CONVENZIONARE
		LINEA FASCIA DI RISPETTO
		NUMERO PIANO
CATASTO		ACQUE
		STRADE
		FABBRICATO
		PARTICELLA
		CONFINI FOGLI CATASTALI

**Sanas**  
GRUPPO FS ITALIANE

**Direzione Tecnica**

S.S. 67 "Tosco Romagnola"  
Lavori di adeguamento della S.S. 67 nel tratto tra la  
località S.Francesco in Comune di Pelago e l'abitato di  
Dicomano.  
Variante di Rufina (FI) - LOTTI 2A e 2B

**PROGETTO DEFINITIVO** cod. F1462

PROGETTAZIONE: **MANDATARIA:** **MANDANTE:**

PROGETTISTI: **ITER** **sinergo** **VA**

IL RESPONSABILE DELL'INTEGRAZIONE DELLE PRESTAZIONI  
SPECIALISTICHE:  
Ing. Riccardo Formich - Società Pro Inter Srl  
Dott. Massimo Riccardi - Società Pro Inter Srl

IL GEOLOGO:  
Dott. Massimo Riccardi - Società Pro Inter Srl  
Dott. Giorgio della Lombarda n. 762

IL COORDINATORE PER LA SICUREZZA IN FASE DI PROGETTAZIONE:  
Ing. Massimo Mengoli - Società Pro Inter Srl  
Dott. Giuseppe Formich n. 1002

VISTO: IL RESP. DEL PROCEDIMENTO:  
Ing. Francesco Piani

PROTOCOLLO: DATA:



**08 - ESPROPRI**

Piano particolare di esproprio - Planimetria catastale delle aree interessate - tav.2

CODICE PROGETTO	NOME FILE	REVISIONE	SCALA
ACN00113	T00-ES00-ESP-PC02.pdf	A	1:2000
D	LIV. PROJ.		
C	ELAB.		
B			
A	EMISSIONE	02/2024	La Cara
REV.	DESCRIZIONE	DATA	REDAITTO VERIFICATO APPROVATO