


TIPOLOGICI INERBIMENTO (RIF. ELAB. T00IA00AMB5Z01) table with columns for codice rif., descrizione, and essenza.

KEYPLAN E SUDDIVISIONE AMBITI

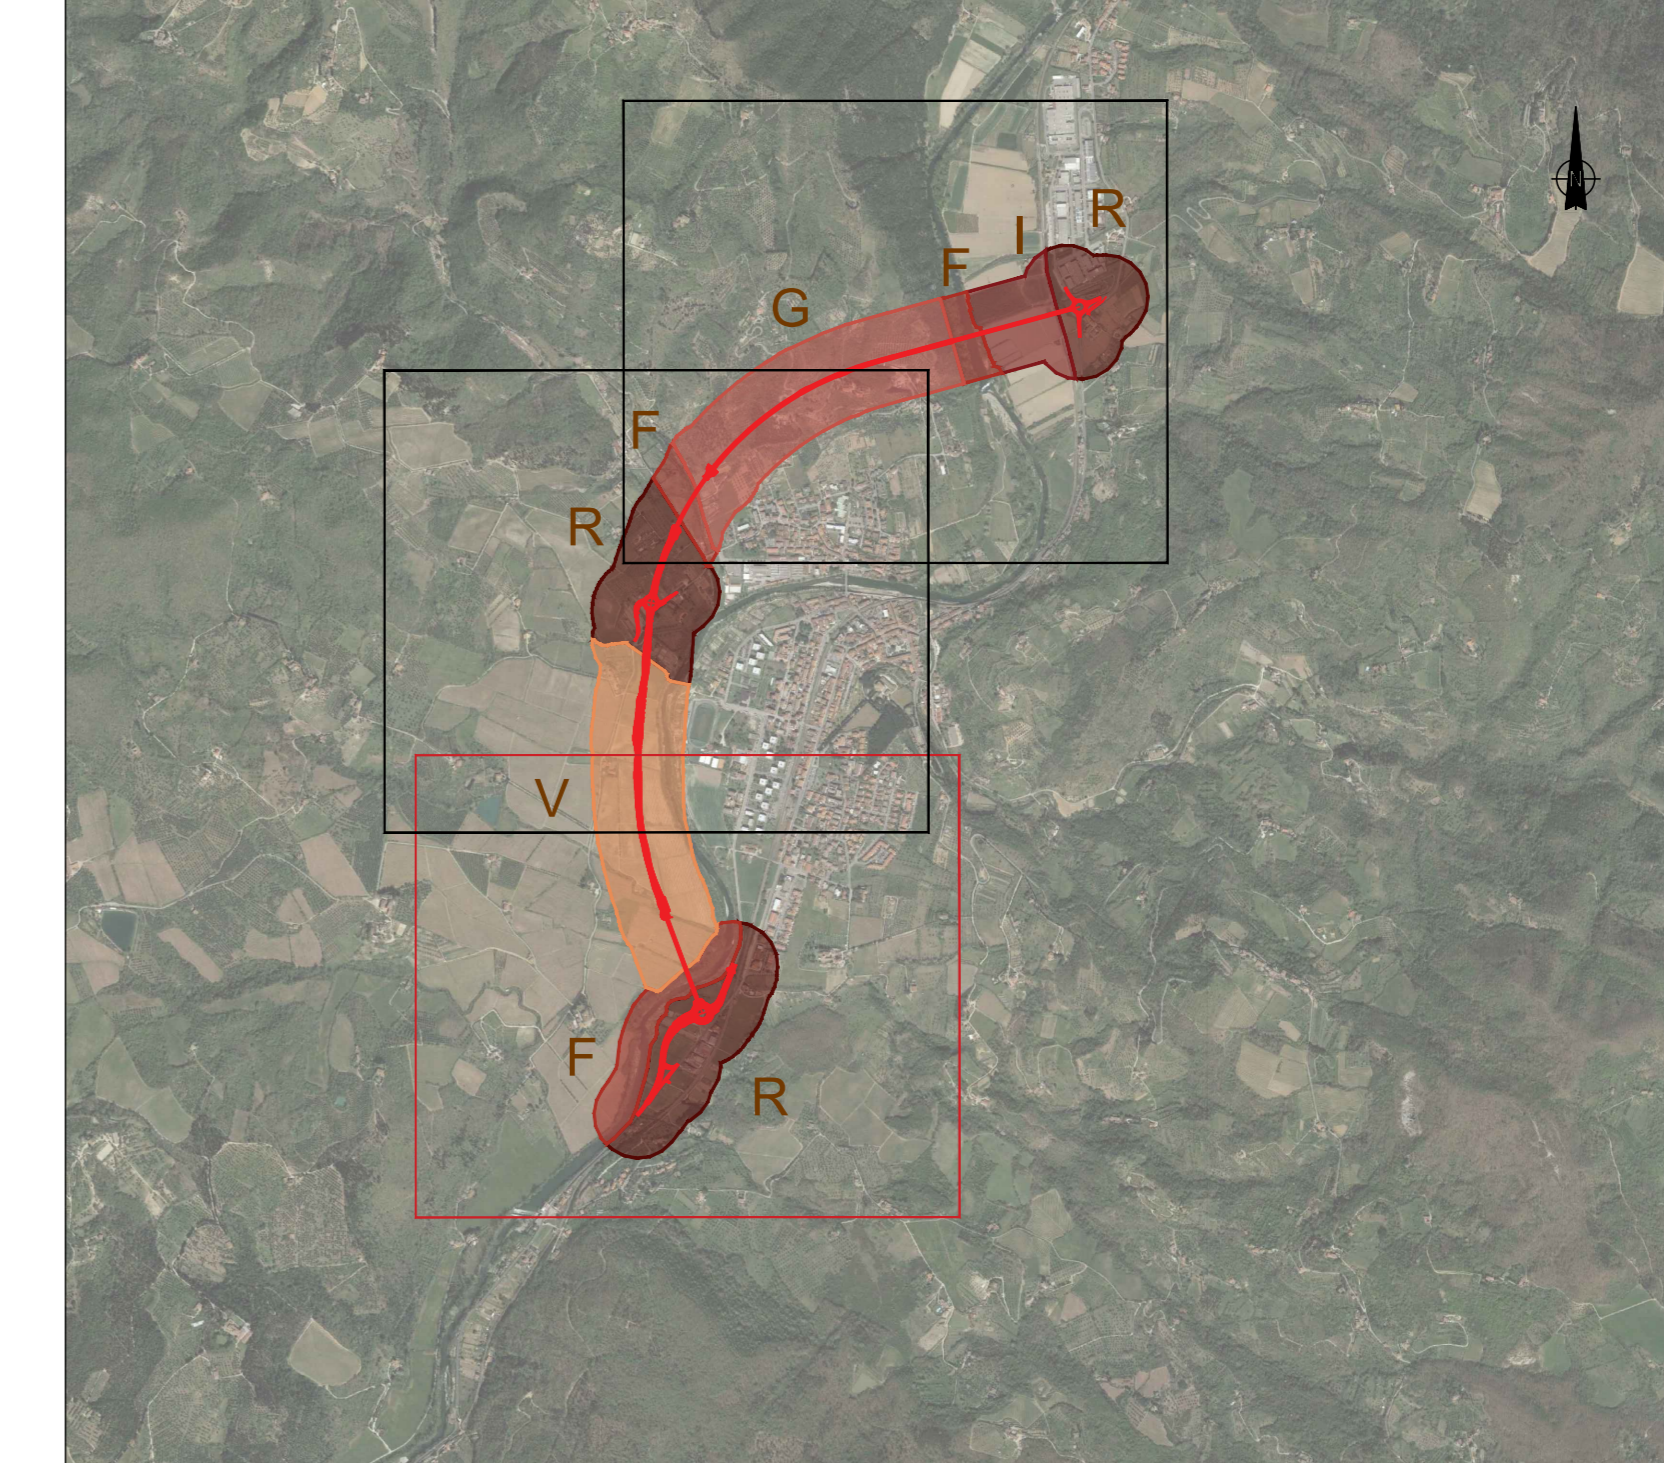

TIPOLOGICI OPERE A VERDE (RIF. ELAB. T00IA00AMB5Z01) table listing various green infrastructure types, their descriptions, and essenze.

TIPOLOGICI OPERE A VERDE DI MITIGAZIONE E DI RIPRISTINO DELLE AREE E VIABILITA' DEI CANTIERI (RIF. ELAB. T00IA00AMB5Z01) table listing mitigation and restoration measures.

LEGENDA INFRASTRUTTURA

Legend table for infrastructure and green works, including symbols for project tracks and various types of green infrastructure.

Legend table for study areas and green infrastructure types, including symbols for riparian areas, dunes, and existing vegetation.

Logo for Anas Gruppo FS Italiane and Direzione Tecnica.

S.S. 67 "Tosco Romagnolo" Lavori di adeguamento della S.S. 67 nel tratto tra la località S.Francesco in Comune di Pelago e l'abitato di Dicomano. Variante di Rufina (FI) - LOTTI 2A e 2B

Project information section including Mandataria (PRG), Mandanti (sinergo), and other technical details.

Revision table with columns for codice progetto, nome file, versione, and scala.