



ASSE PRINCIPALE - SEZIONE TIPO C1 - RILEVATO IN RETTIFILLO

scala 1:100

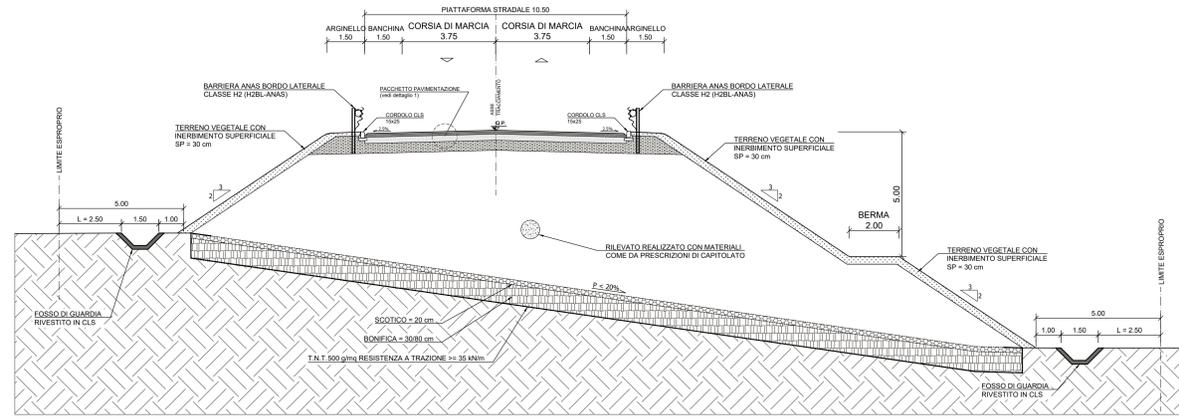


ASSE PRINCIPALE - SEZIONE TIPO C1 - MEZZACOSTA IN RETTIFILLO

scala 1:100

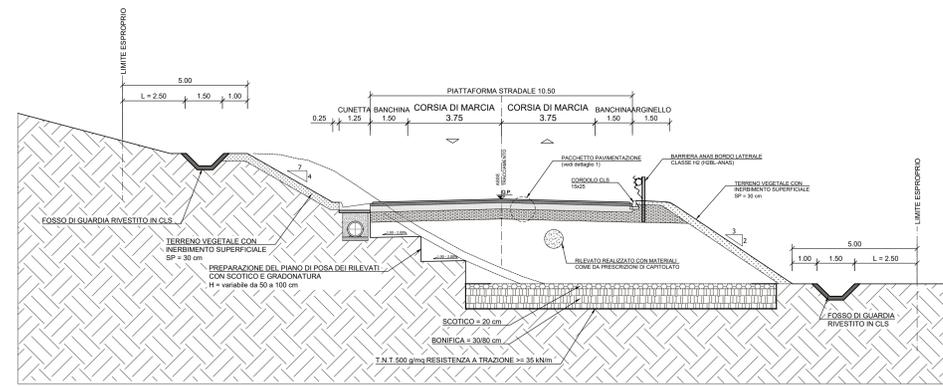


ASSE PRINCIPALE - SEZIONE TIPO C1 - RILEVATO IN CURVA CON TERRE ARMATE

scala 1:100

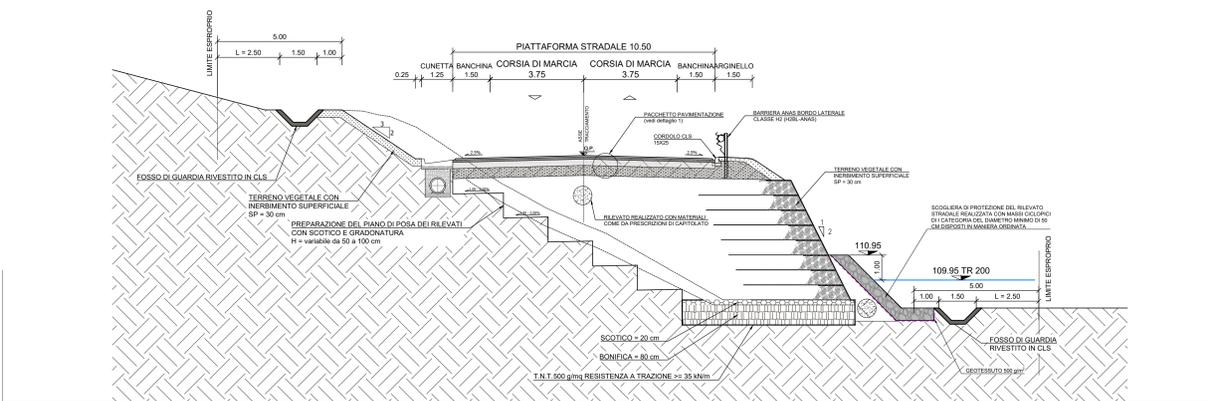


SEZIONE TIPO C1 - TRINCEA IN RETTIFILLO

scala 1:100

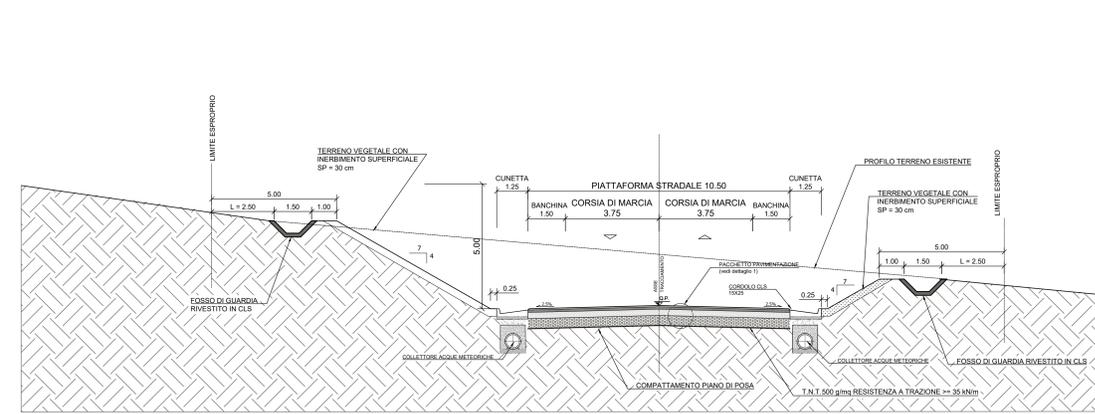


ASSE PRINCIPALE - SEZIONE TIPO C1 - RILEVATO IN RETTIFILLO CON PIAZZOLA DI SOSTA


scala 1:100

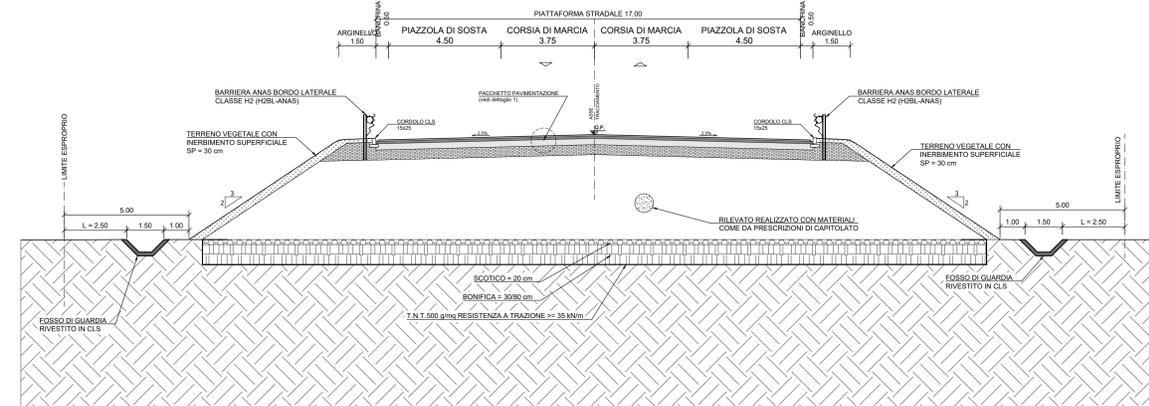

DETTAGLIO 1 - PARTICOLARE PACCHETTO DI PAVIMENTAZIONE ASSE PRINCIPALE E SVINCOLI - scala 1:10

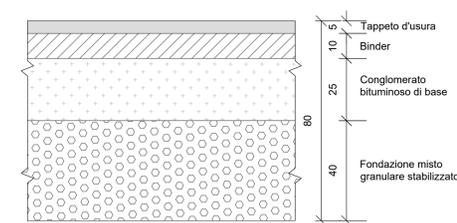

PARTICOLARE CORDOLO PREFABBRICATO IN CLS scala 1:10

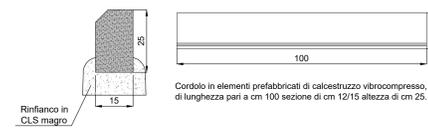

sanas GRUPPO FS ITALIANE Direzione Progettazione e Realizzazione Lavori

S.S. 67 "Tosco Romagnola"
Lavori di adeguamento della S.S. 67 nel tratto tra la località S.Francesco in Comune di Pelago e l'abitato di Dicomano.
Variante di Rufina (FI) - LOTTI 2A e 2B

PROGETTO DEFINITIVO cod. F1462

PROGETTAZIONE: MANDATARIA: MANDANTE:
RAFFINAMENTO: **PROITER** **ENR** **sinergo** **VA**
TEMPORANEO: PROGETTISTI: **PROITER** **ENR** **sinergo** **VA**

IL RESPONSABILE DELL'INTEGRAZIONE DELLE PRESTAZIONI SPECIALISTICHE:
Ing. Riccardo Formichini - Società Pro Ter Srl
Dott. Massimo Riccardi - Società Pro Ter Srl
Dott. Massimo Riccardi - Società Pro Ter Srl

IL GEOLOGO:
Dott. Massimo Riccardi - Società Pro Ter Srl
Dott. Massimo Riccardi - Società Pro Ter Srl

IL COORDINATORE PER LA SICUREZZA IN FASE DI PROGETTAZIONE:
Ing. Massimo Riccardi - Società Pro Ter Srl
Dott. Massimo Riccardi - Società Pro Ter Srl

VISTO: IL RESP. DEL PROCEDIMENTO:
Ing. Francesco Piani

PROTOCOLLO: DATA:

ASSE PRINCIPALE
PROGETTO STRADALE
PROGETTO STRADALE: DATI GENERALI
Asse principale e diramazioni - Sezioni tipo tav 1

CODICE PROGETTO	LIV. PROG.	NOME FILE	REVISIONE	SCALA
ACN00113	D 20	P01-AP00-TRA-S201-A.pdf	A	varie
D				
C				
B				
A	EMISSIONE	08/2023	Ing. Procopio	Ing. Luppi
REV.	DESCRIZIONE	DATA	REDATTO	VERIFICATO