



SEZIONE TIPO C2 EXTRAURBANA - RILEVATO IN CURVA CON TERRE ARMATE

scala 1:100

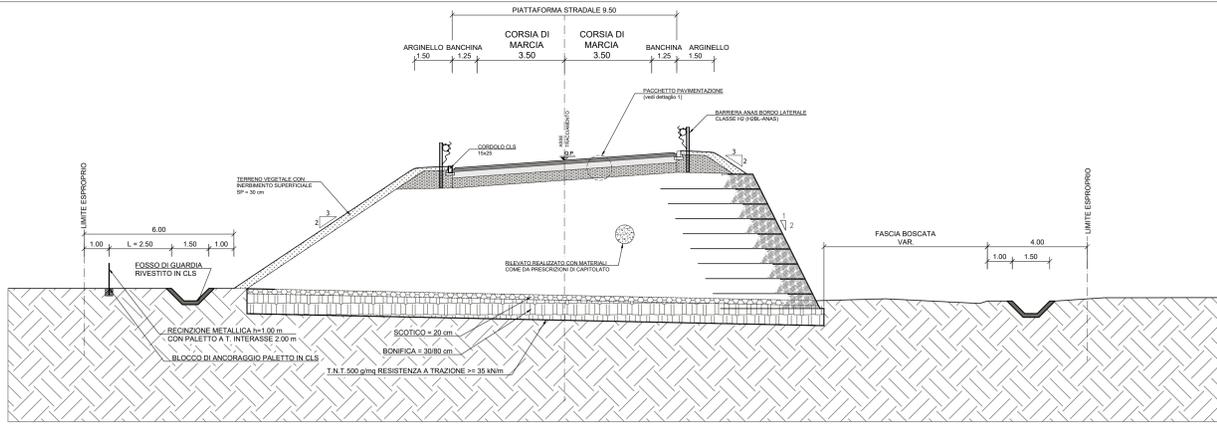


SEZIONE TIPO C2 EXTRAURBANA - RILEVATO IN CURVA

scala 1:100

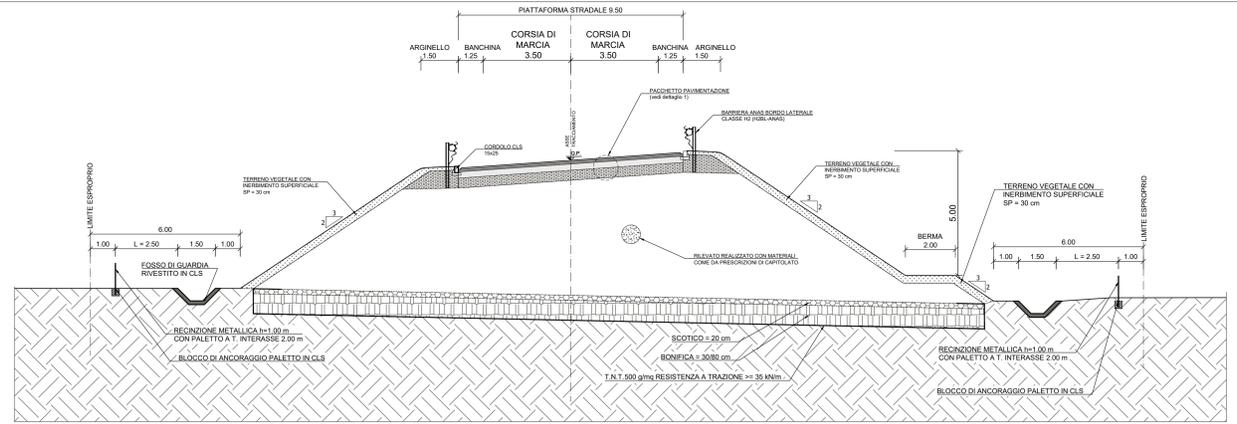


SEZIONE TIPO ROTATORIA

scala 1:100

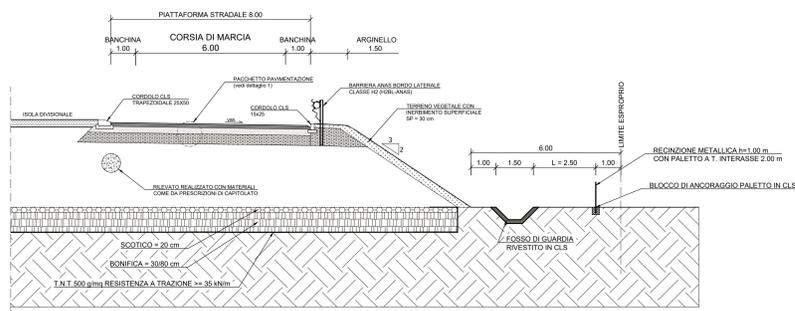


SEZIONE TIPO ROTATORIA CON PISTA CICLABILE

scala 1:100

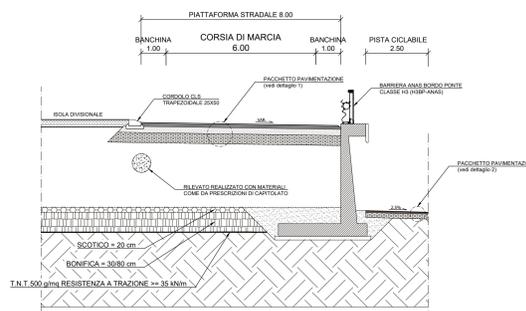


VIABILITÀ LOCALE

scala 1:100

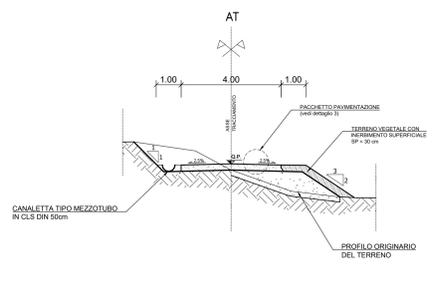

DETTAGLIO 2 - PARTICOLARE PACCHETTO DI PAVIMENTAZIONE PISTA CICLABILE - scala 1:10

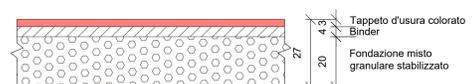

DETTAGLIO 3 - PARTICOLARE PACCHETTO DI PAVIMENTAZIONE VIABILITÀ LOCALE - scala 1:10



Sanas GRUPPO FS ITALIANE Direzione Progettazione e Realizzazione Lavori

S.S. 67 "Tosco Romagnola"
Lavori di adeguamento della S.S. 67 nel tratto tra la località S.Francesco in Comune di Pelago e l'abitato di Dicomano.
Variante di Rufina (FI) - LOTTI 2A e 2B

PROGETTO DEFINITIVO cod. F1462

PROGETTAZIONE: MANDATARIA: MANDANTE:
RAGGRUPPAMENTO: **PROITER** **ENRVA** **sinergo** **VA**
TEMPORANEO PROGETTISTI: **PROITER** **ENRVA** **sinergo** **VA**

IL RESPONSABILE DELL'INTEGRAZIONE DELLE PRESTAZIONI
SPECIALISTE:
Ing. Riccardo Formichi - Società Pro Ter Srl
Dott. Ing. Riccardo Formichi - Società Pro Ter Srl

IL GEOLOGO:
Dott. Massimo Roccastrada - Società Pro Ter Srl
Ordine Geologi della Lombardia n. 762

IL COORDINATORE PER LA SICUREZZA IN FASE DI PROGETTAZIONE:
Ing. Massimo Mengoli - Società Pro Ter Srl
Ordine Ingegneri Provinciali di Roma n. 100

VISTO: IL RESP. DEL PROCEDIMENTO:
Ing. Francesco Piani

PROTOCOLLO: DATA:

ASSE PRINCIPALE
PROGETTO STRADALE
PROGETTO STRADALE: DATI GENERALI
Asse principale e diramazioni - Sezioni tipo lav 2

CODICE PROGETTO	NOME FILE	REVISIONE	SCALA
PROGETTO: ACN00113	PROG.: P01-AP00-TRA-S202-A.pdf	D 2.0	varie
CODICE ELAB.: P01AP00TRA-SZ02			
D			
C			
B			
A	EMISSIONE	08/2023	Ing. Prologo Ing. Luppi Ing. Formichi
REV.	DESCRIZIONE	DATA	REDATTO VERIFICATO APPROVATO