




SEZIONE TIPO SU VIADOTTO "SIEVE 1" scala 1:100

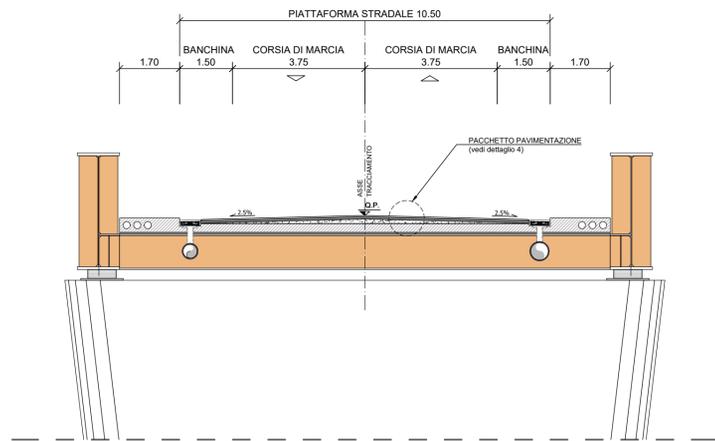


SEZIONE TIPO SU VIADOTTO "SIEVE 2" scala 1:100

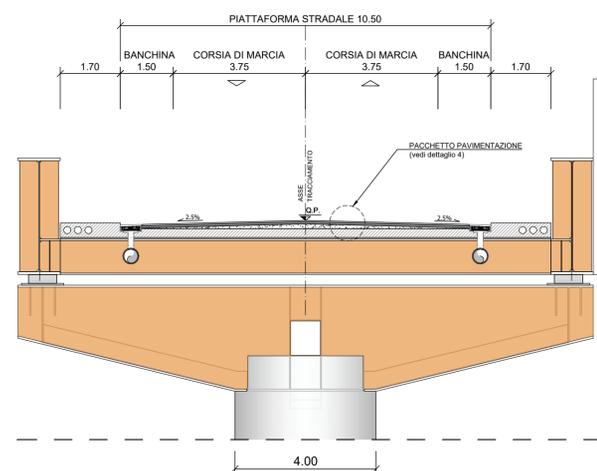


SEZIONE TIPO SU VIADOTTO "ARGOMENNA" scala 1:100

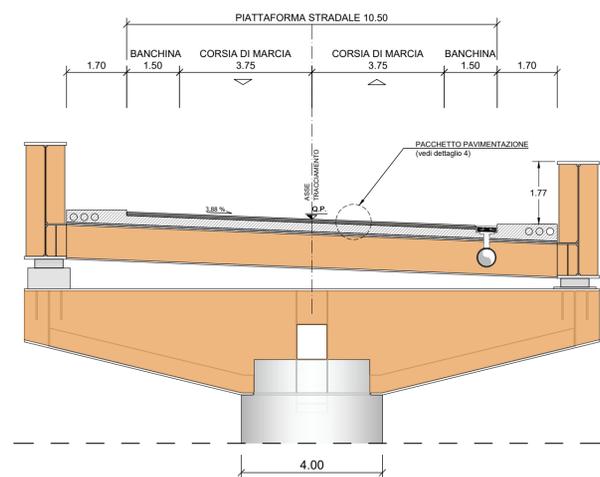


SEZIONE TIPO IN GALLERIA scala 1:100

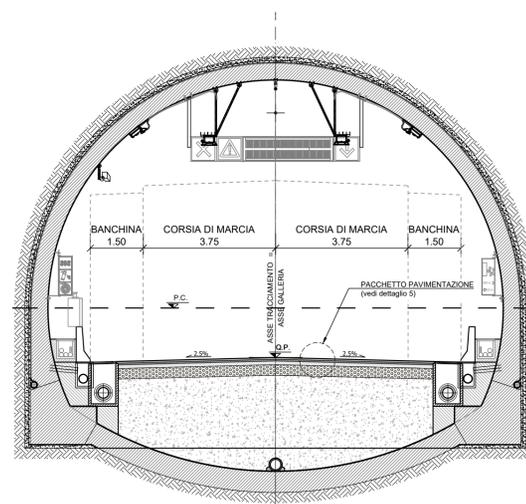

DETTAGLIO 4 - PARTICOLARE PACCHETTO DI PAVIMENTAZIONE VIADOTTI - scala 1:10

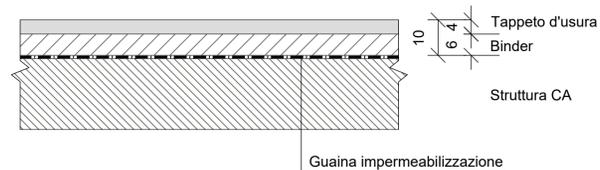

DETTAGLIO 5 - PARTICOLARE PACCHETTO DI PAVIMENTAZIONE GALLERIA- scala 1:10

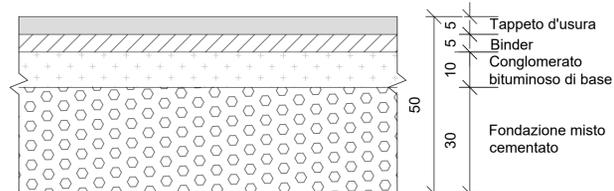

Sanas GRUPPO FS ITALIANE Direzione Progettazione e Realizzazione Lavori

S.S. 67 "Tosco Romagnola"
Lavori di adeguamento della S.S. 67 nel tratto tra la località S.Francesco in Comune di Pelago e l'abitato di Dicomano.
Variante di Rufina (FI) - LOTTI 2A e 2B

PROGETTO DEFINITIVO cod. FI462

PROGETTAZIONE: RAGGRUPPAMENTO TEMPORANEO PROGETTISTI MANDATARIA: MANDANTI:

PRO ITER PROGETTAZIONE TERRITORIO s.r.l. ZIRVIA s.p.a. sinergo DIVISIONE ARCHITETTURA

IL RESPONSABILE DELL'INTEGRAZIONE DELLE PRESTAZIONI SPECIALISTICHE:
Ing. Riccardo Formichi - Società Pro Iter Srl
Ordine Ingegneri Provincia di Milano n. 18045

IL GEOLOGO:
Geol. Massimo Mezzanatica - Società Pro Iter Srl
Ordine Geologi della Lombardia n. 762

IL COORDINATORE PER LA SICUREZZA IN FASE DI PROGETTAZIONE:
Ing. Massimo Mangini - Società Enea V4 Srl
Ordine Ingegneri Provincia di Varese n. 1502

VISTO: IL RESP. DEL PROCEDIMENTO:
Ing. Francesco Piani

PROTOCOLLO: DATA:

ASSE PRINCIPALE PROGETTO STRADALE
PROGETTO STRADALE: DATI GENERALI
Asse principale e diramazioni - Sezioni tipo tav 3

CODICE PROGETTO		NOME FILE		REVISIONE	SCALA
PROGETTO	LV. PROG.	P01-AP00-TRA-SZ03-A.pdf			
A	C	N	O	0	1
1	1	3			
D	2	0			
CODICE ELAB.		P01 AP00 TRA SZ03		A	1:100
D					
C					
B					
A	EMISSIONE	10/2023	Ing. Procopio	Ing. Luppi	Ing. Formichi
REV.	DESCRIZIONE	DATA	REDATTO	VERIFICATO	APPROVATO