





RAMO EST - Profilo longitudinale - scala 1:1000

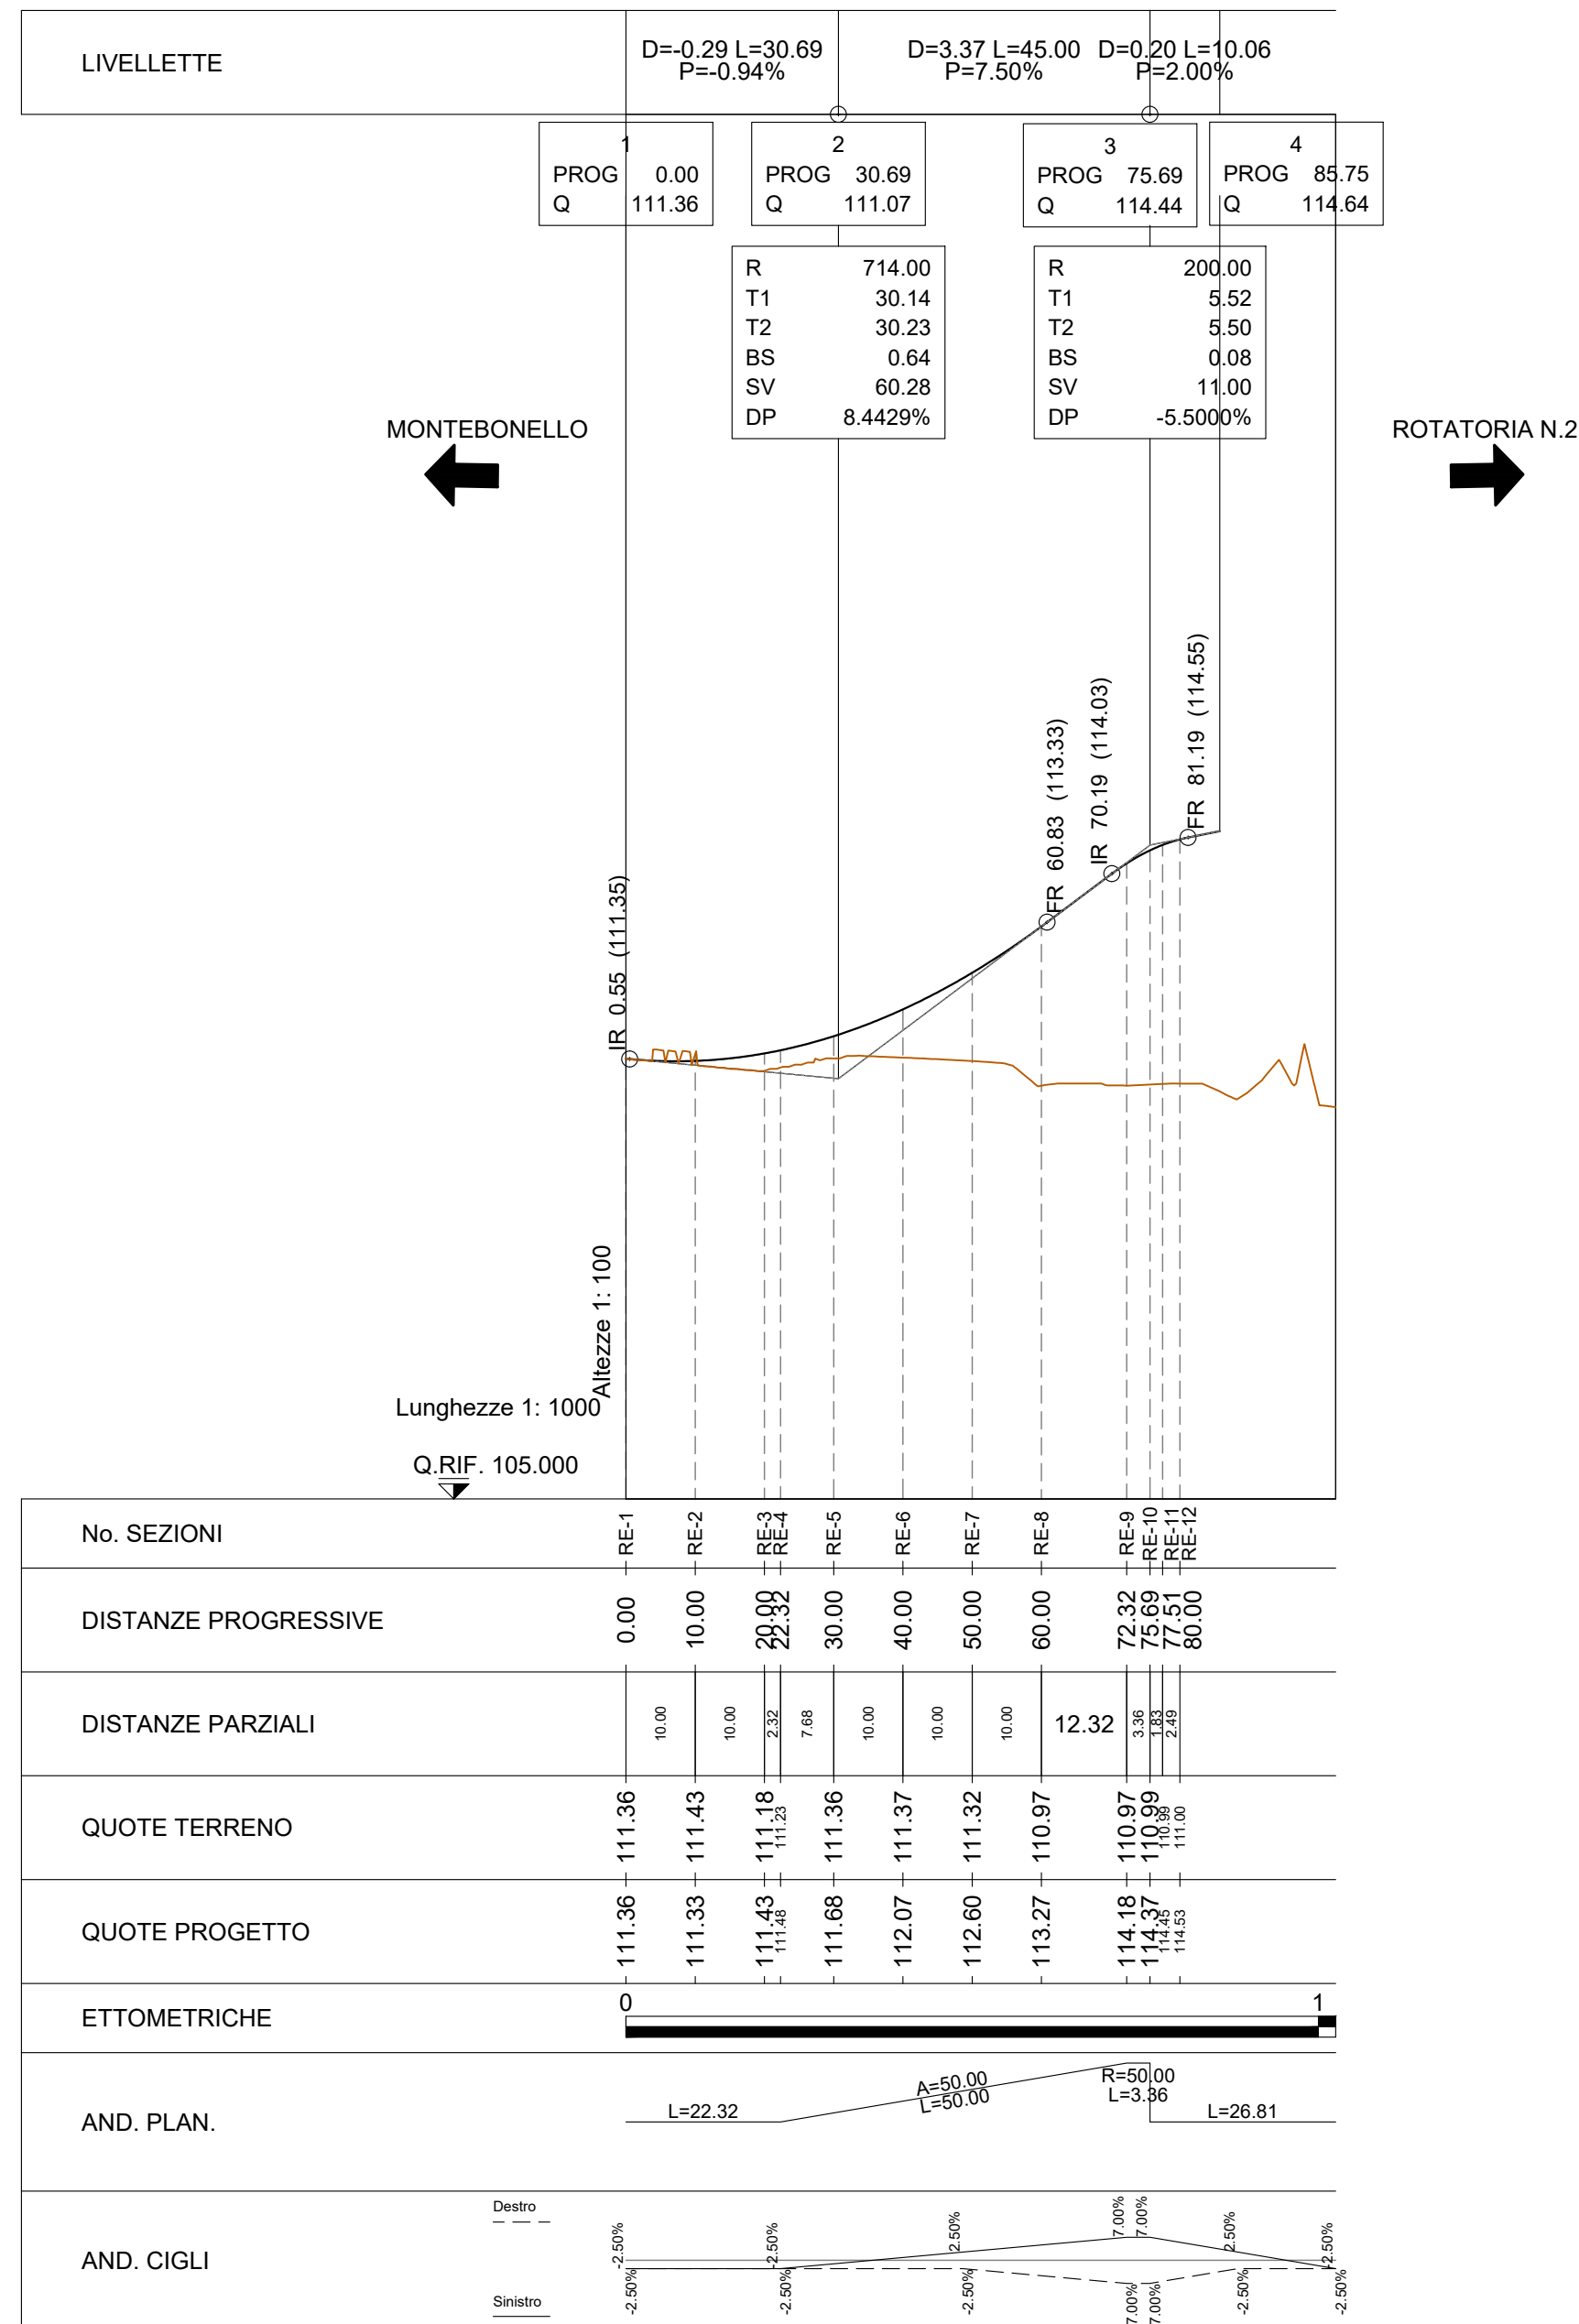

RAMO OVEST - Profilo longitudinale - scala 1:1000

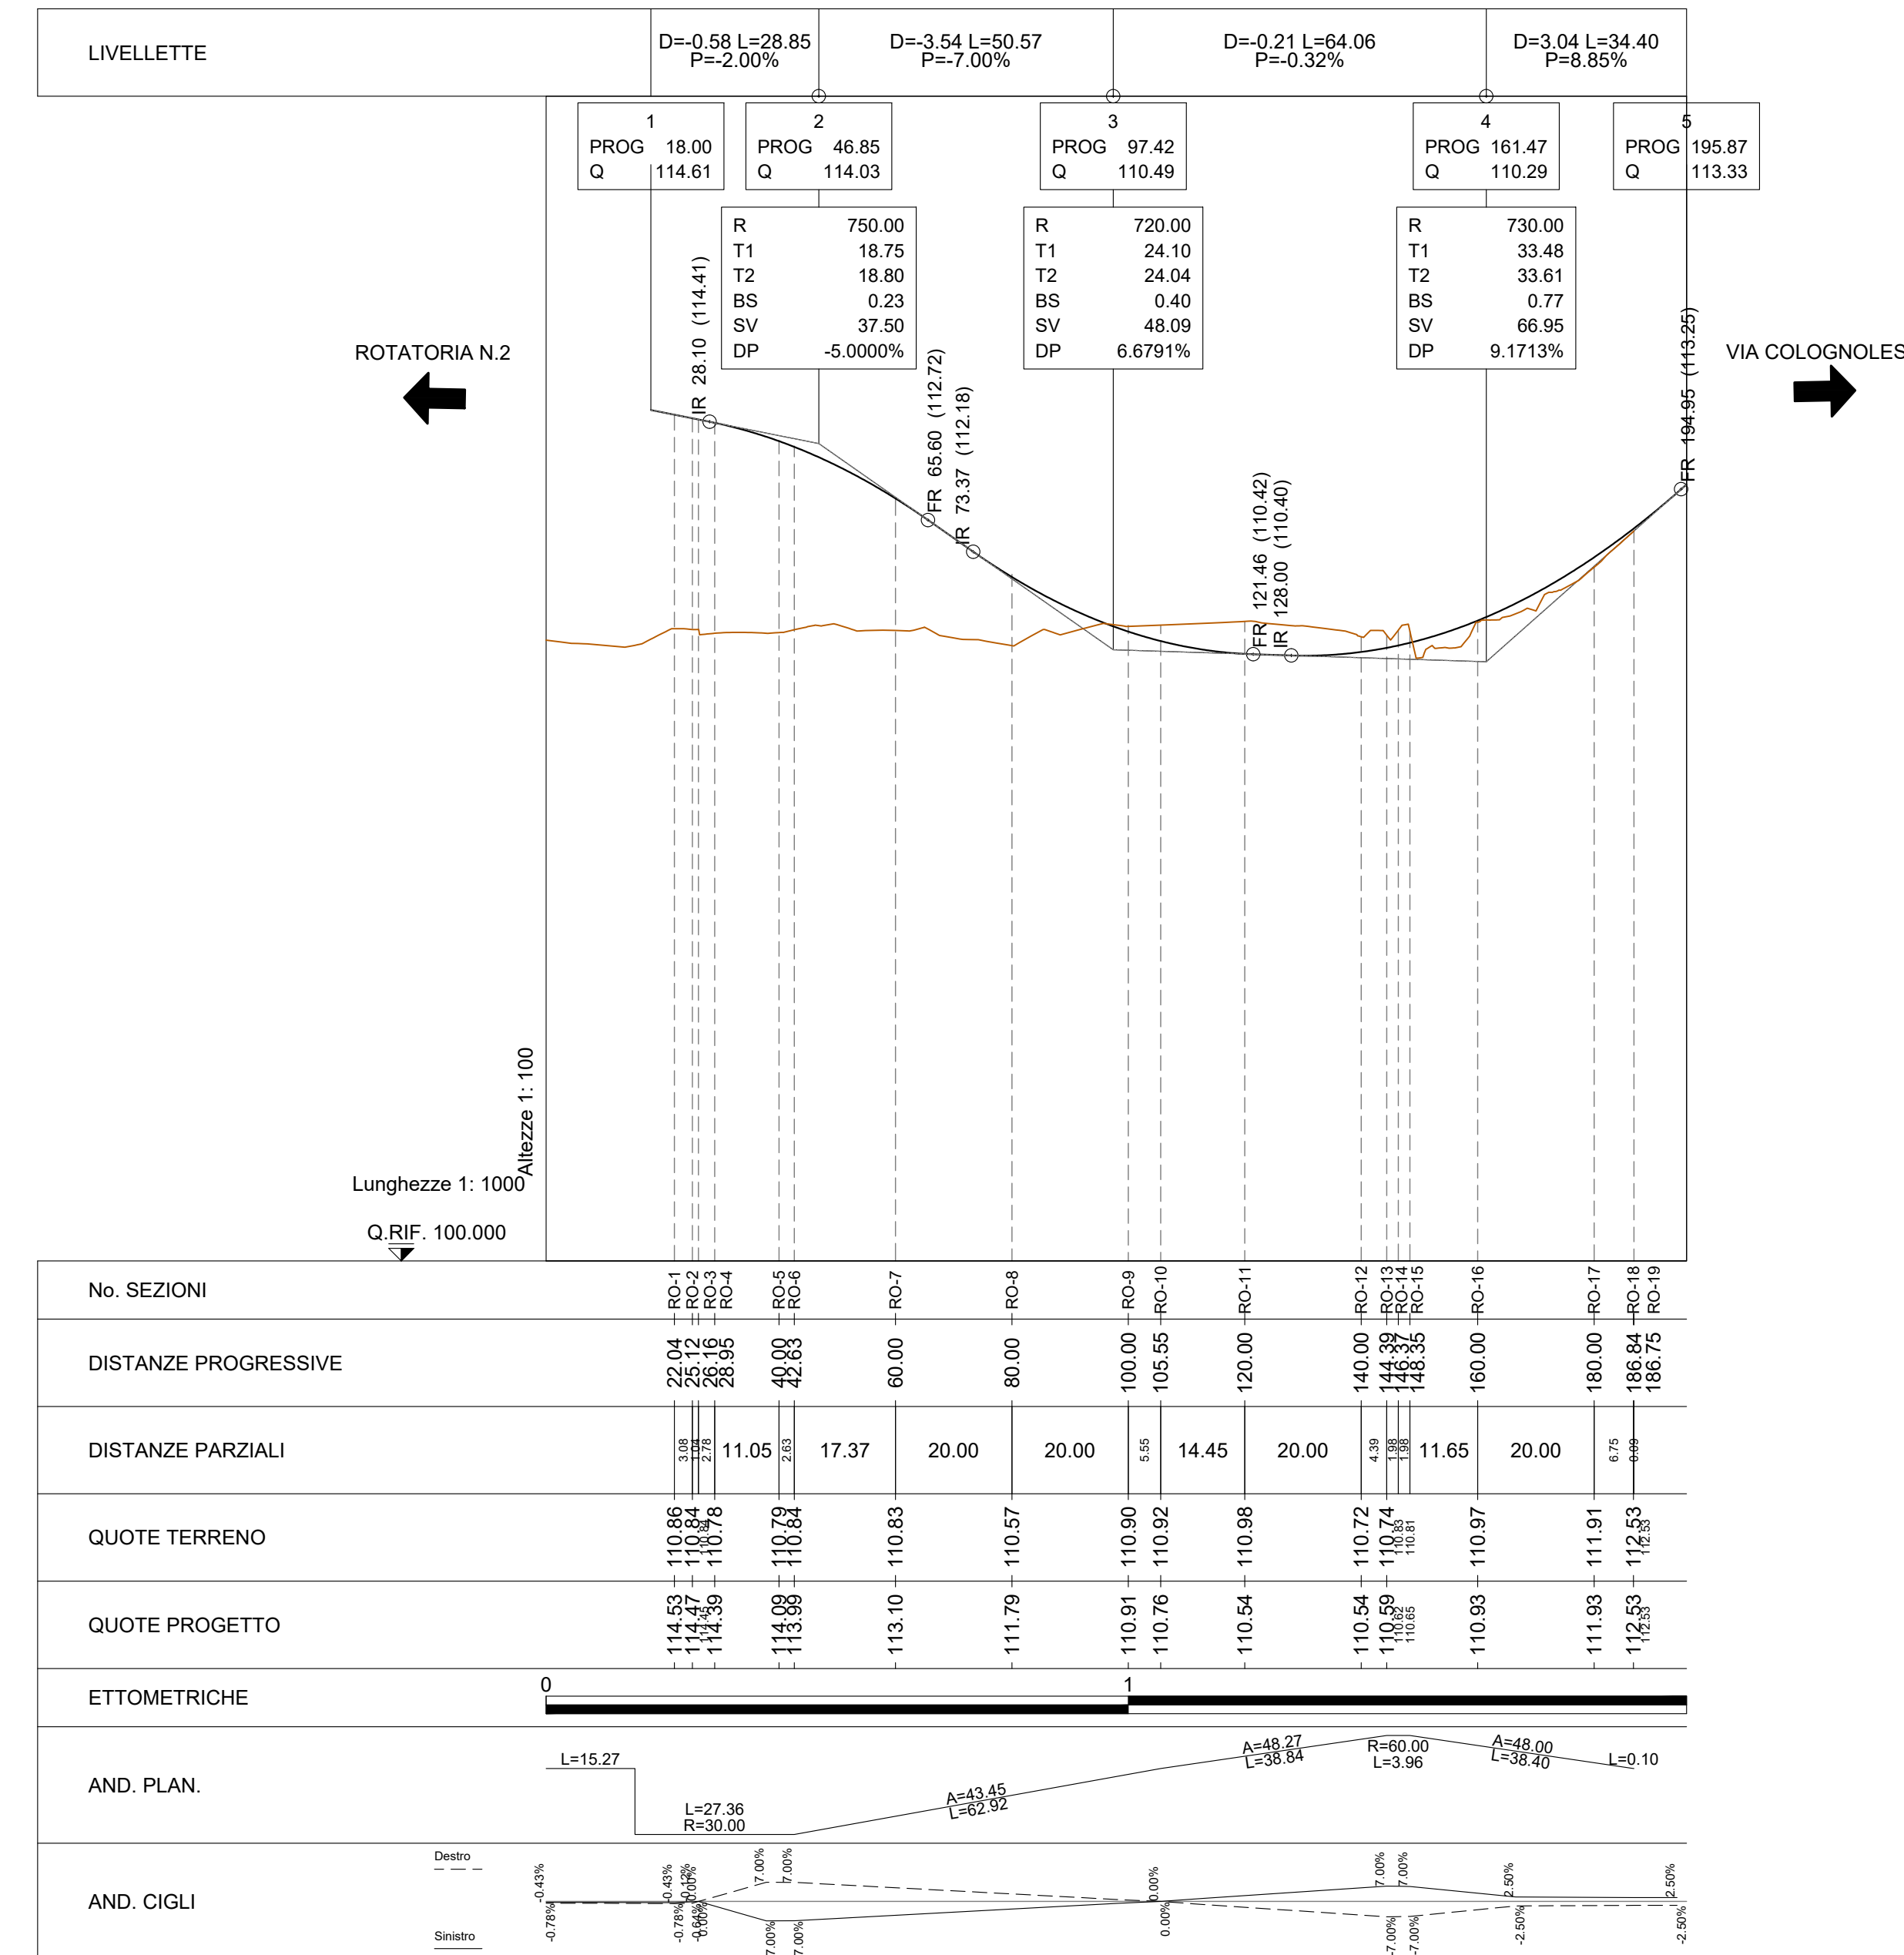

ROTATORIA 2 - Profilo longitudinale - scala 1:1000

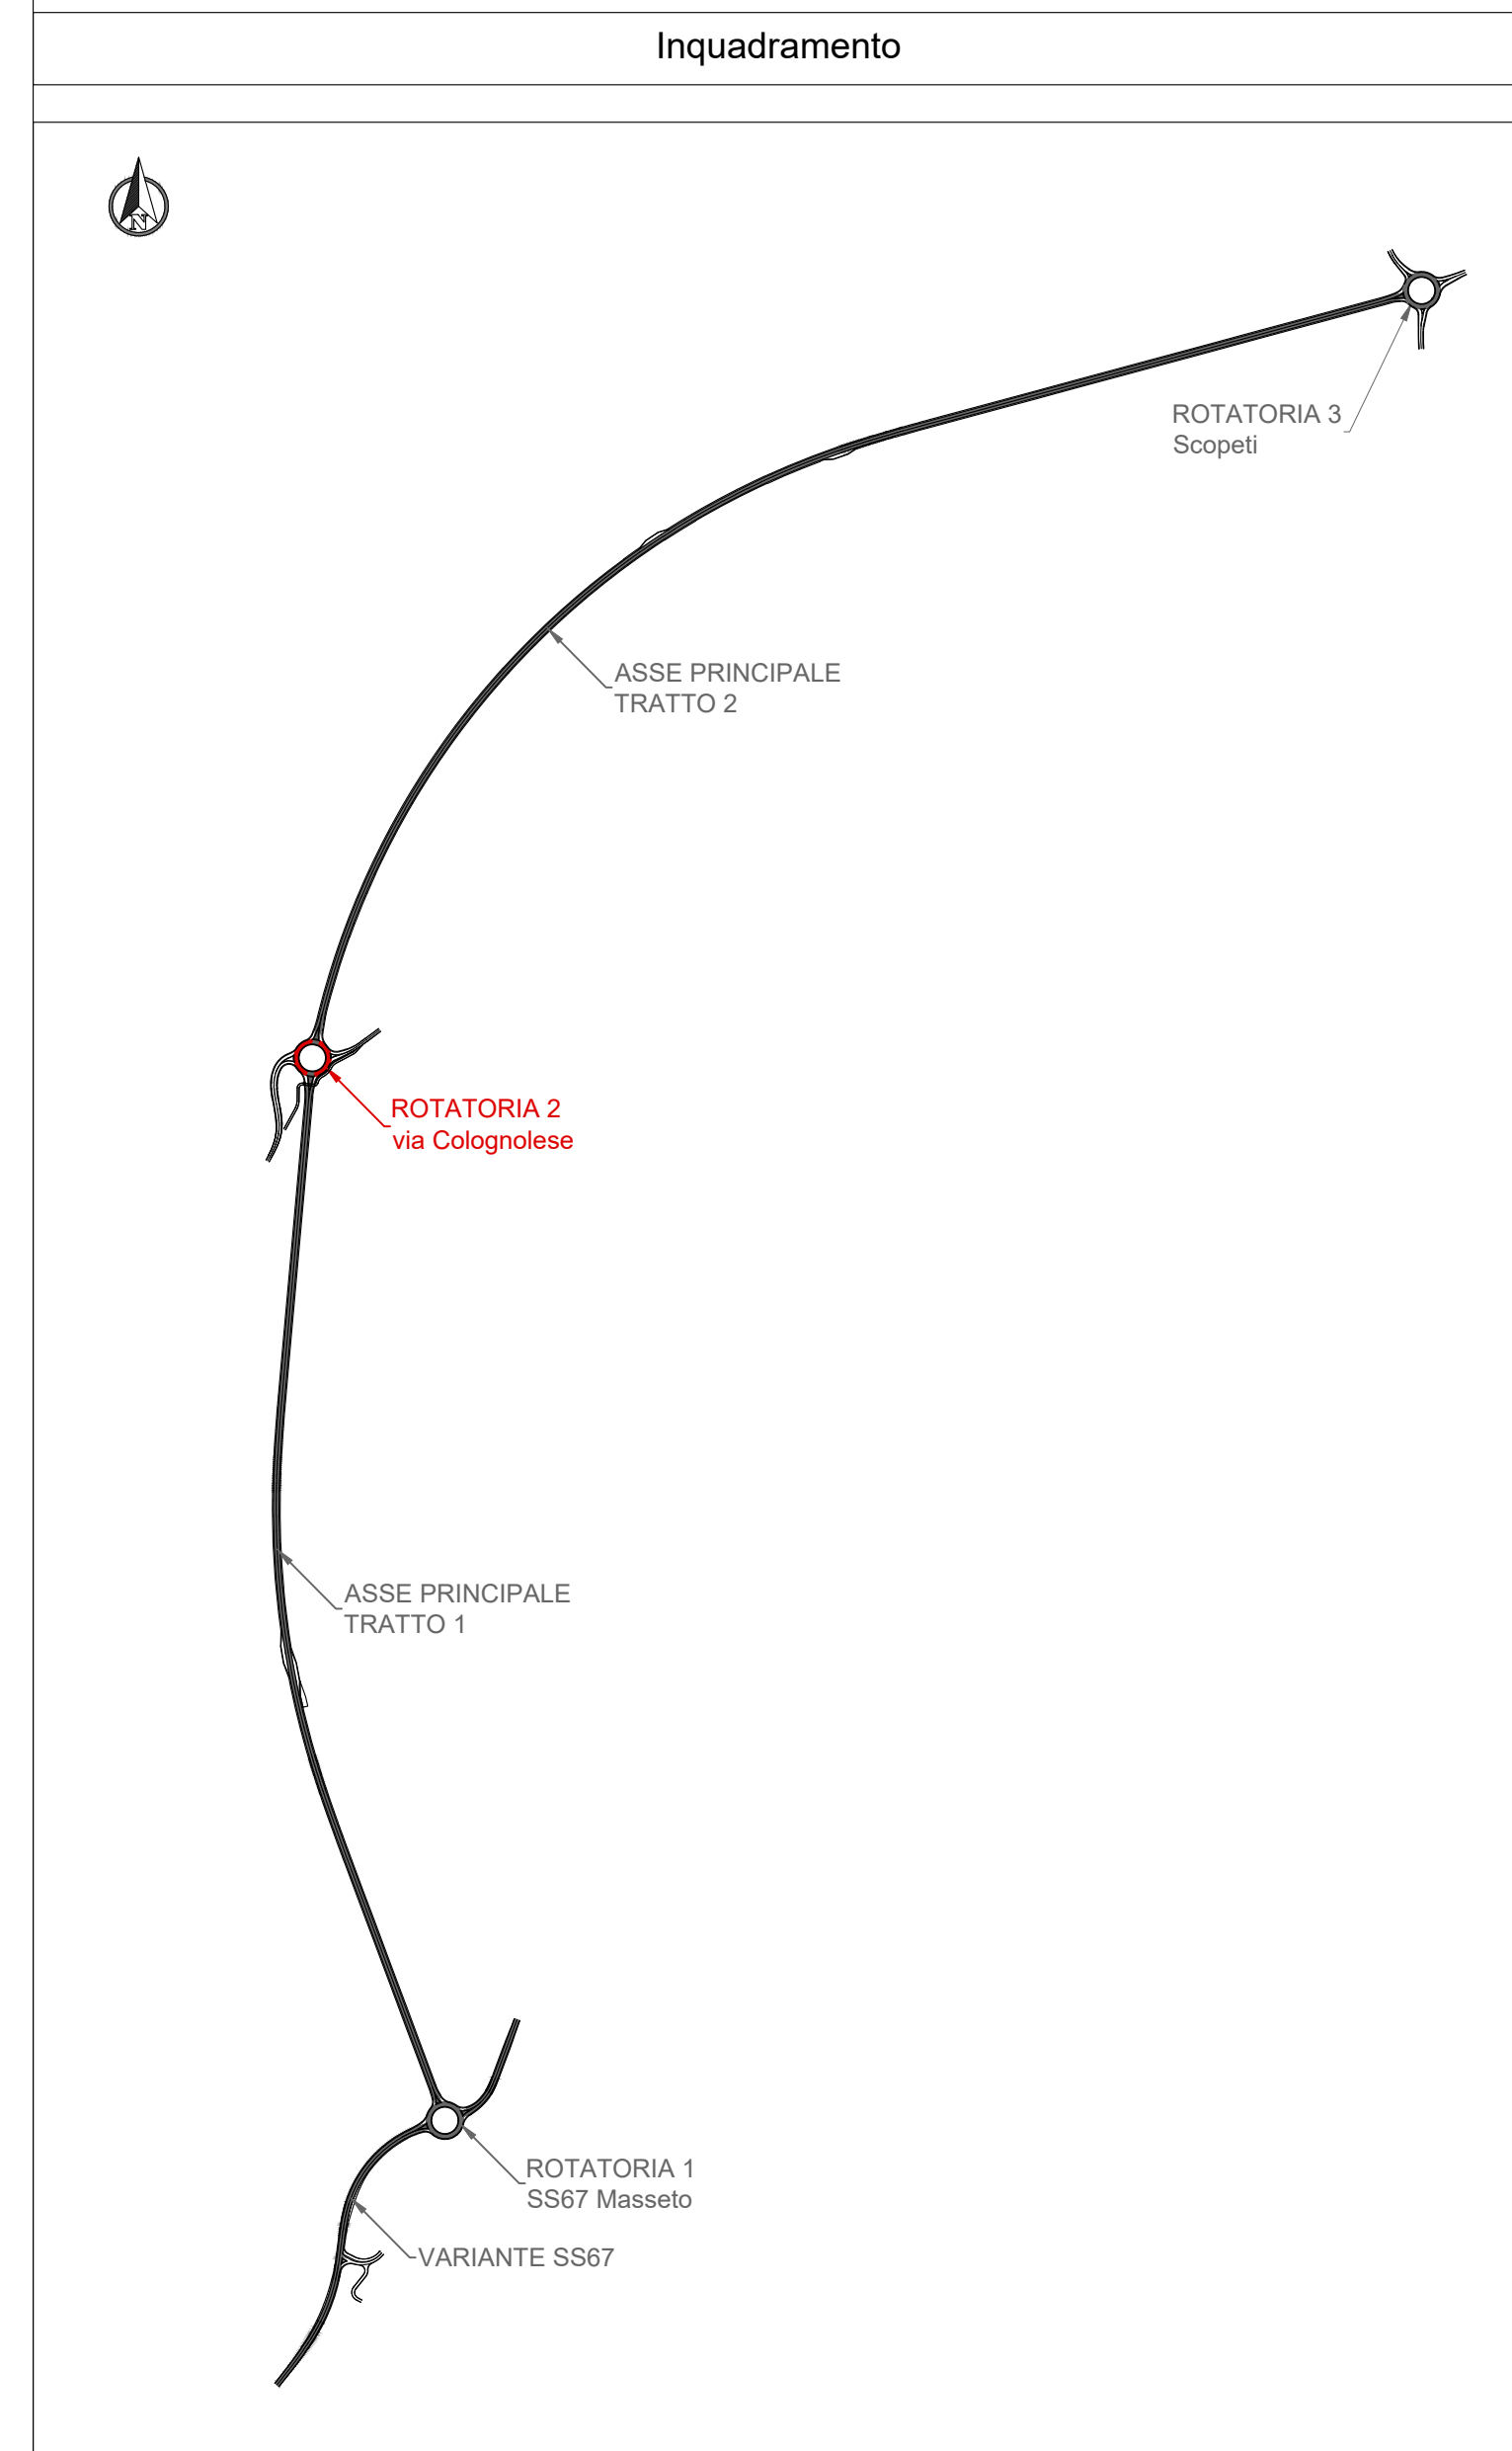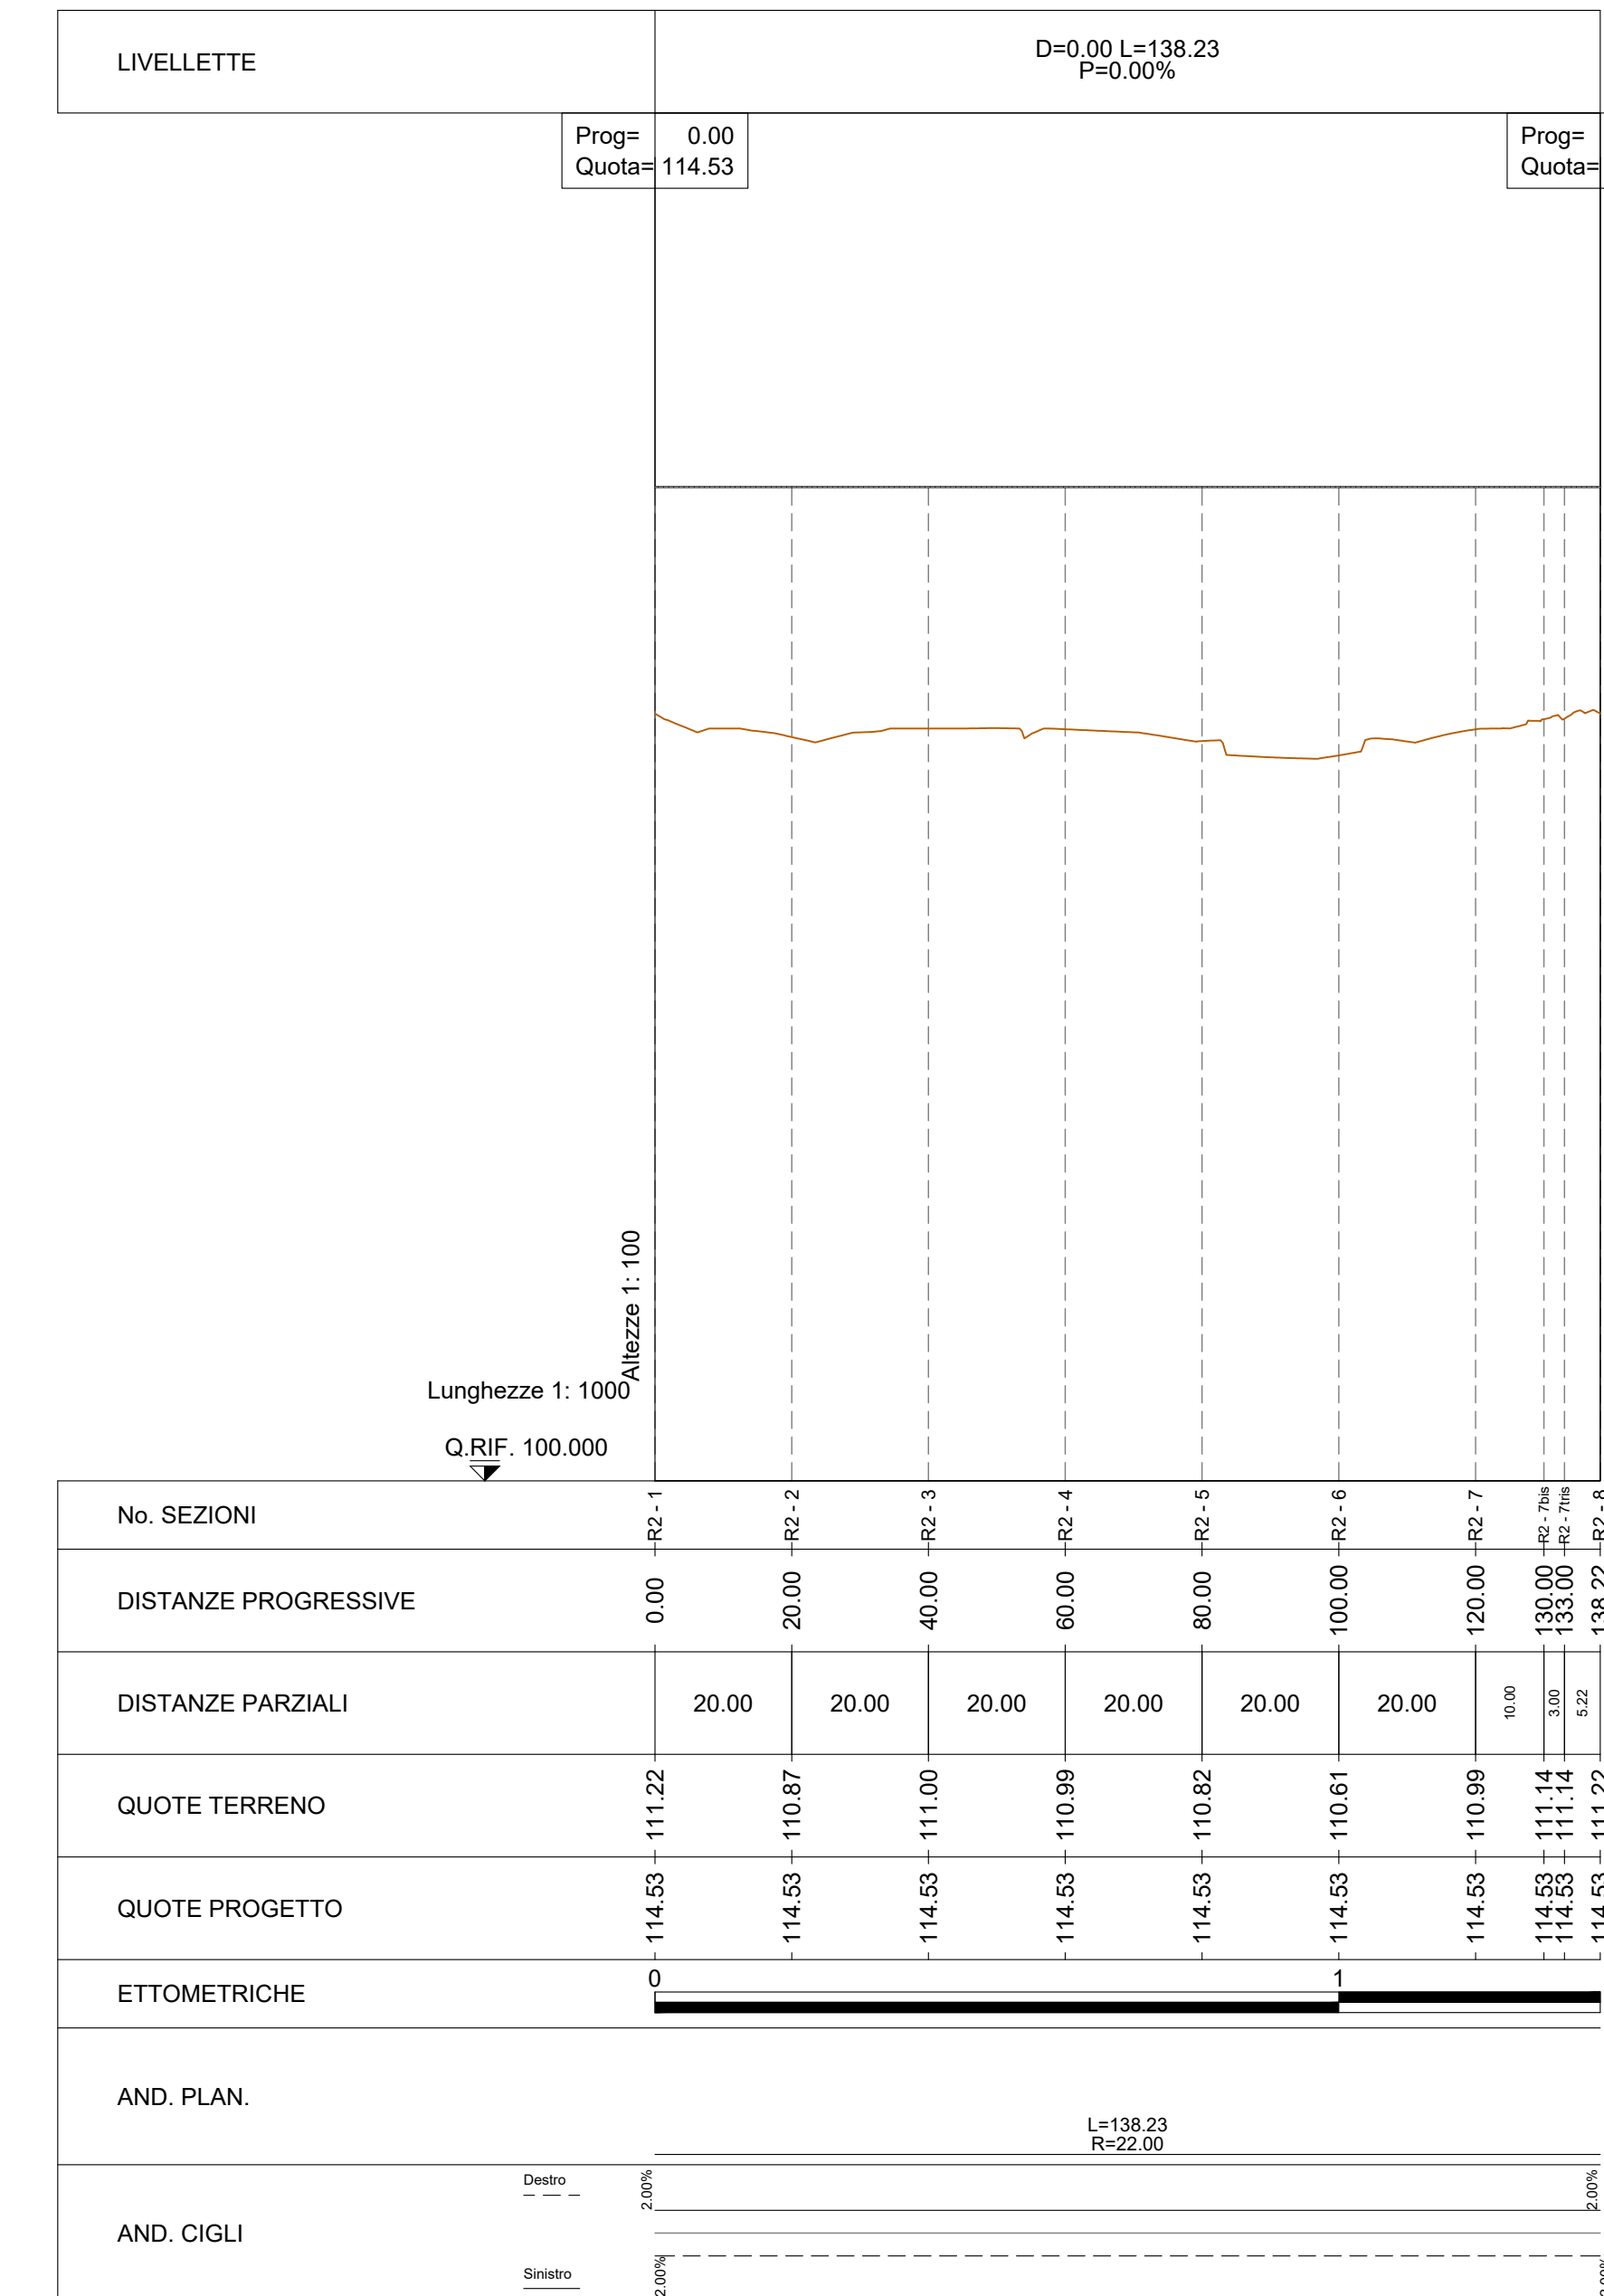

**Sanas**  
GRUPPO FS ITALIANE  
Direzione Progettazione e Realizzazione Lavori

S.S. 67 "Tosco Romagnolo"  
Lavori di adeguamento della S.S. 67 nel tratto tra la località S.Francesco in Comune di Pelago e l'abitato di Dicomano.  
Variante di Rufina (Fi) - LOTTI 2A e 2B

**PROGETTO DEFINITIVO** cod. F1462

PROGETTAZIONE: MANDATARIA: MANDANTE:  
RAGGRUPPAMENTO: **PROITER** **ENRVA** **sinergo** **DLVA**  
TEMPORANEO PROGETTISTI: **DLVA**

IL RESPONSABILE DELL'INTEGRAZIONE DELLE PRESTAZIONI  
SPECIALISTICHE:  
Ing. Riccardo Formich - Società Pro Inter Srl  
Dott. Massimo Rocca - Società Pro Inter Srl  
Dott. Massimo Rocca - Società Pro Inter Srl  
Dott. Massimo Rocca - Società Pro Inter Srl

IL GEOLOGO:  
Dott. Massimo Rocca - Società Pro Inter Srl  
Dott. Massimo Rocca - Società Pro Inter Srl  
Dott. Massimo Rocca - Società Pro Inter Srl

IL COORDINATORE PER LA SICUREZZA IN FASE DI PROGETTAZIONE:  
Ing. Massimo Rocca - Società Pro Inter Srl  
Dott. Massimo Rocca - Società Pro Inter Srl

VISTO IL RESP. DEL PROCEDIMENTO:  
Ing. Francesco Pizzi

PROTOCOLLO: DATA:

**ROTATORIA 2 via Colognese**  
PROGETTO STRADALE  
ROTATORIA 2 via Colognese: PROGETTO STRADALE/TRACCIAMENTI  
Profili longitudinali rotatoria e rami di svincolo

CODICE PROGETTO	LIV. PROG.	NOME FILE	REVISIONE	SCALA
ACN00113	D 2.0	V02-SV02-TRA-FP01-A.pdf	A	1:1000/100
D				
C				
B				
A	EMISSIONE	10/2023	Ing. Proccopio	Ing. Luppi
REV.	DESCRIZIONE	DATA	REDATTO	VERIFICATO