




SEZIONE TIPO PILA - scala 1:100

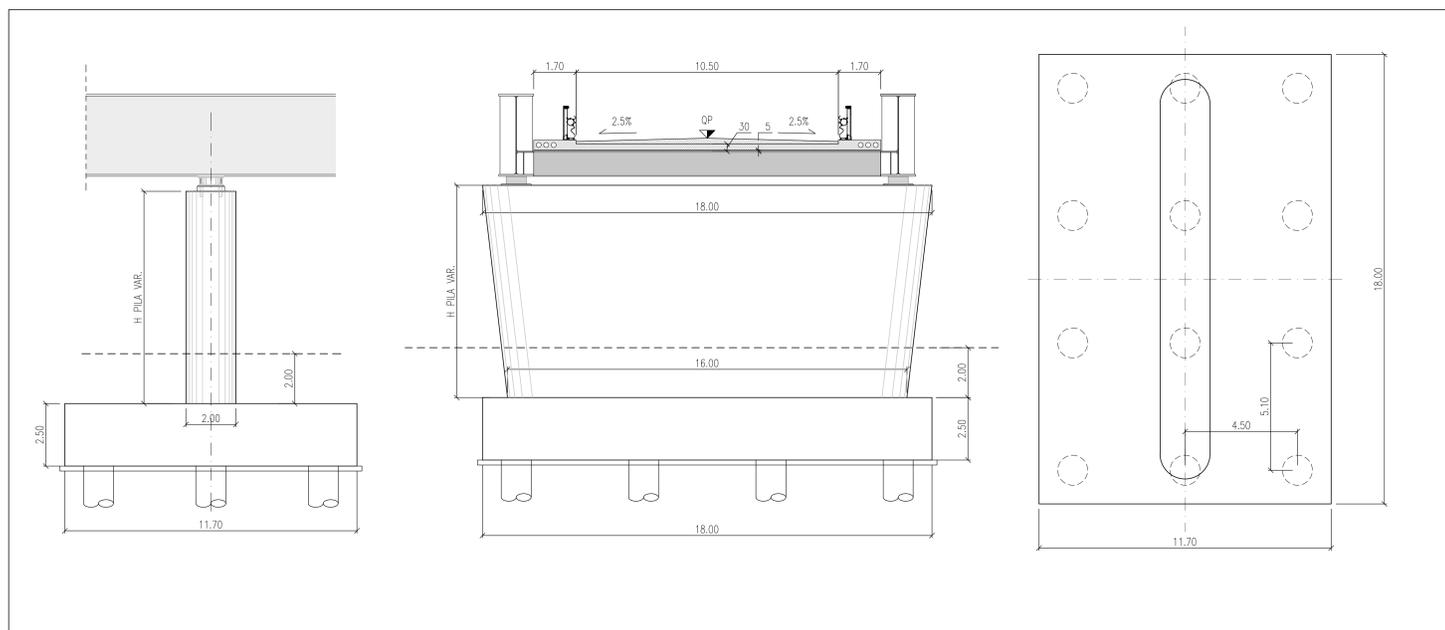


SEZIONE TIPO SPALLA - scala 1:100

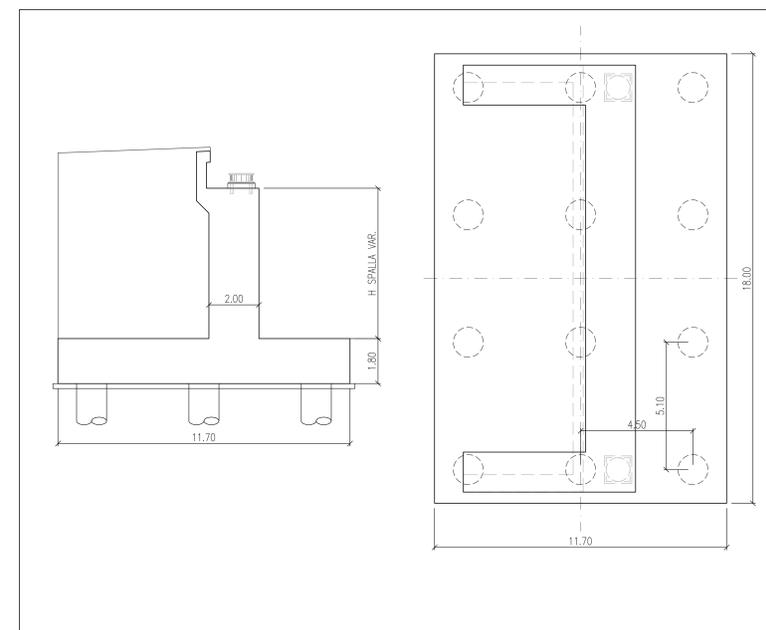

DETTAGLIO 1
PACCHETTO DI PAVIMENTAZIONE - scala 1:100

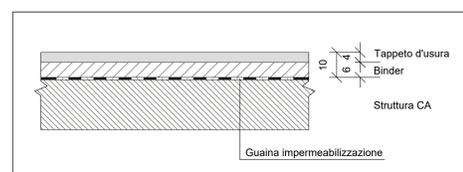

SEZIONE TIPO IMPALCATO - scala 1:50

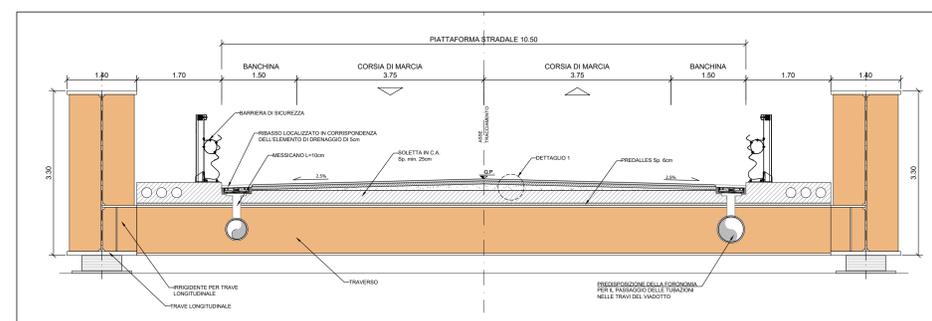

Direzione Tecnica

S.S. 67 "Tosco Romagnolo"
Lavori di adeguamento della S.S. 67 nel tratto tra la
località S.Francesco in Comune di Pelago e l'abitato di
Dicomano.
Variante di Rufina (FI) - LOTTI 2A e 2B

PROGETTO DEFINITIVO

cod. F1462

PROGETTAZIONE: MANDATARIA: MANDANTE:
RAZZURUPPAMENTO: PRO ITER Direzione Tecnica
TEMPORANEO PROGETTISTI: sinergo S.p.A. Direzione Tecnica

IL RESPONSABILE DELL'INTEGRAZIONE DELLE PRESTAZIONI
SPECIALISTICHE:
Ing. Riccardo Formichi - Società Pro Str. Srl
Ordine Ingegneri Provincia di Milano n. 18645

IL GEOLOGO:
Dott. Massimo Roccaforte - Società Pro Str. Srl
Ordine Geologi della Lombardia n. 762

IL COORDINATORE PER LA SICUREZZA IN FASE DI PROGETTAZIONE:
Ing. Massimo Mengoli - Società Pro Str. Srl
Ordine Ingegneri Provincia di Milano n. 102

VISTO: IL RESP. DEL PROCEDIMENTO:
Ing. Francesco Piani



PROTOCOLLO: DATA:

PROGETTO DEFINITIVO
ASSE PRINCIPALE
VIADOTTO SIEVE 1
VIADOTTO SIEVE 1: PARTE GENERALE
PLANIMETRIA CON INDIVIDUAZIONE DELL'OPERA

| CODICE PROGETTO | LIV. PROG. | NOME FILE | REVISIONE | SCALA | |
|-----------------|---|--------------------|-----------|------------|-----------|
| ACN00113 | D 20 | P01-V01-GEN-D101_B | B | 1:1000 | |
| D | | | | | |
| C | | | | | |
| B | REVISIONE A SEGUITO DI ISTRUTTORIA ANAS | 02/2024 | SOSTIARO | BONASSO | FORMICHI |
| A | EMISSIONE | OTT. 23 | SOSTIARO | BONASSO | FORMICHI |
| REV. | DESCRIZIONE | DATA | REDATTO | VERIFICATO | APPROVATO |