

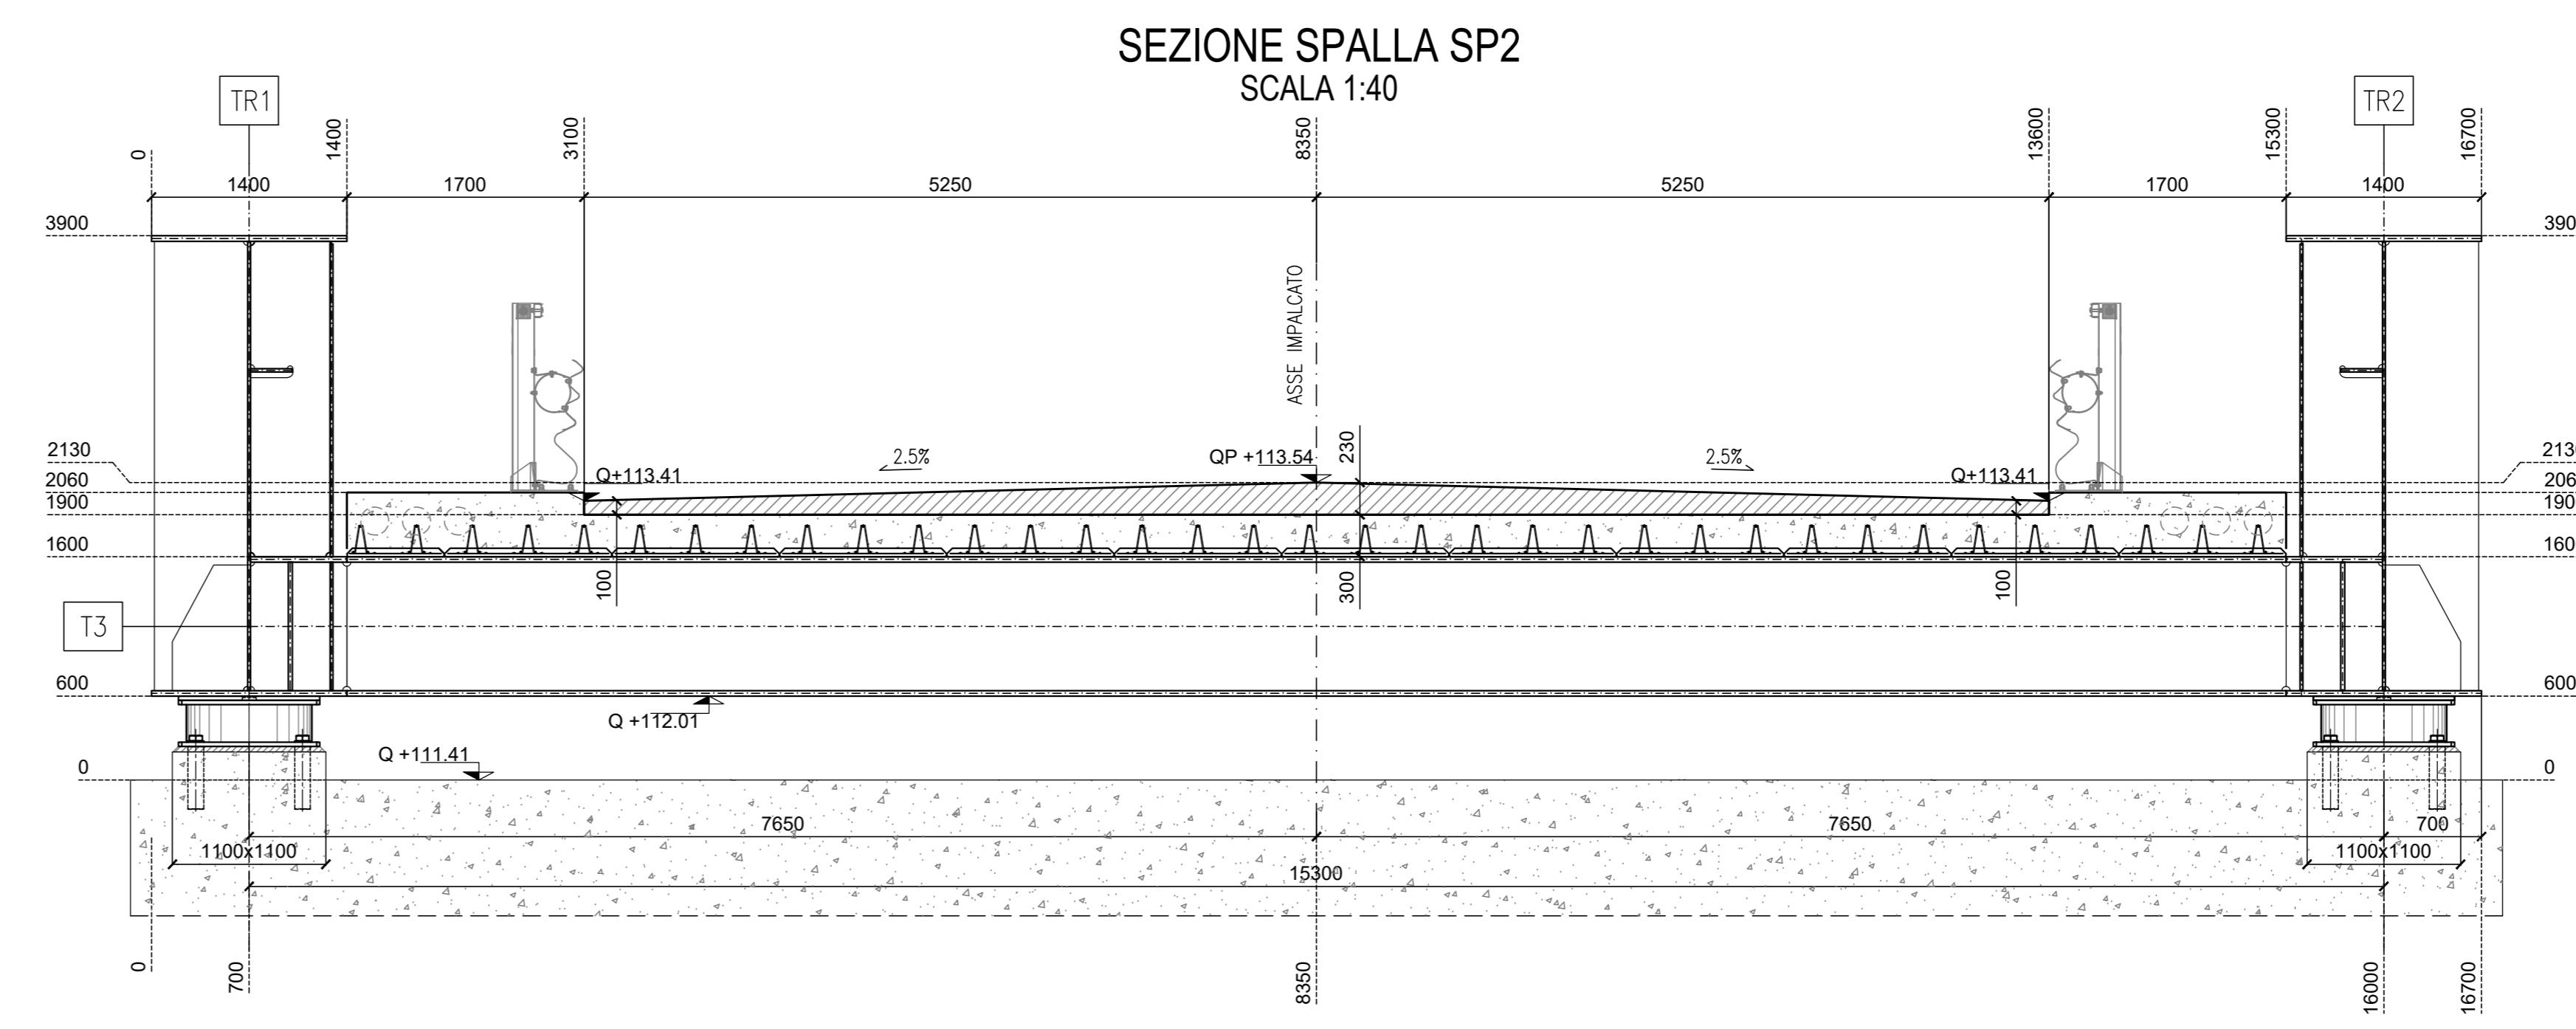
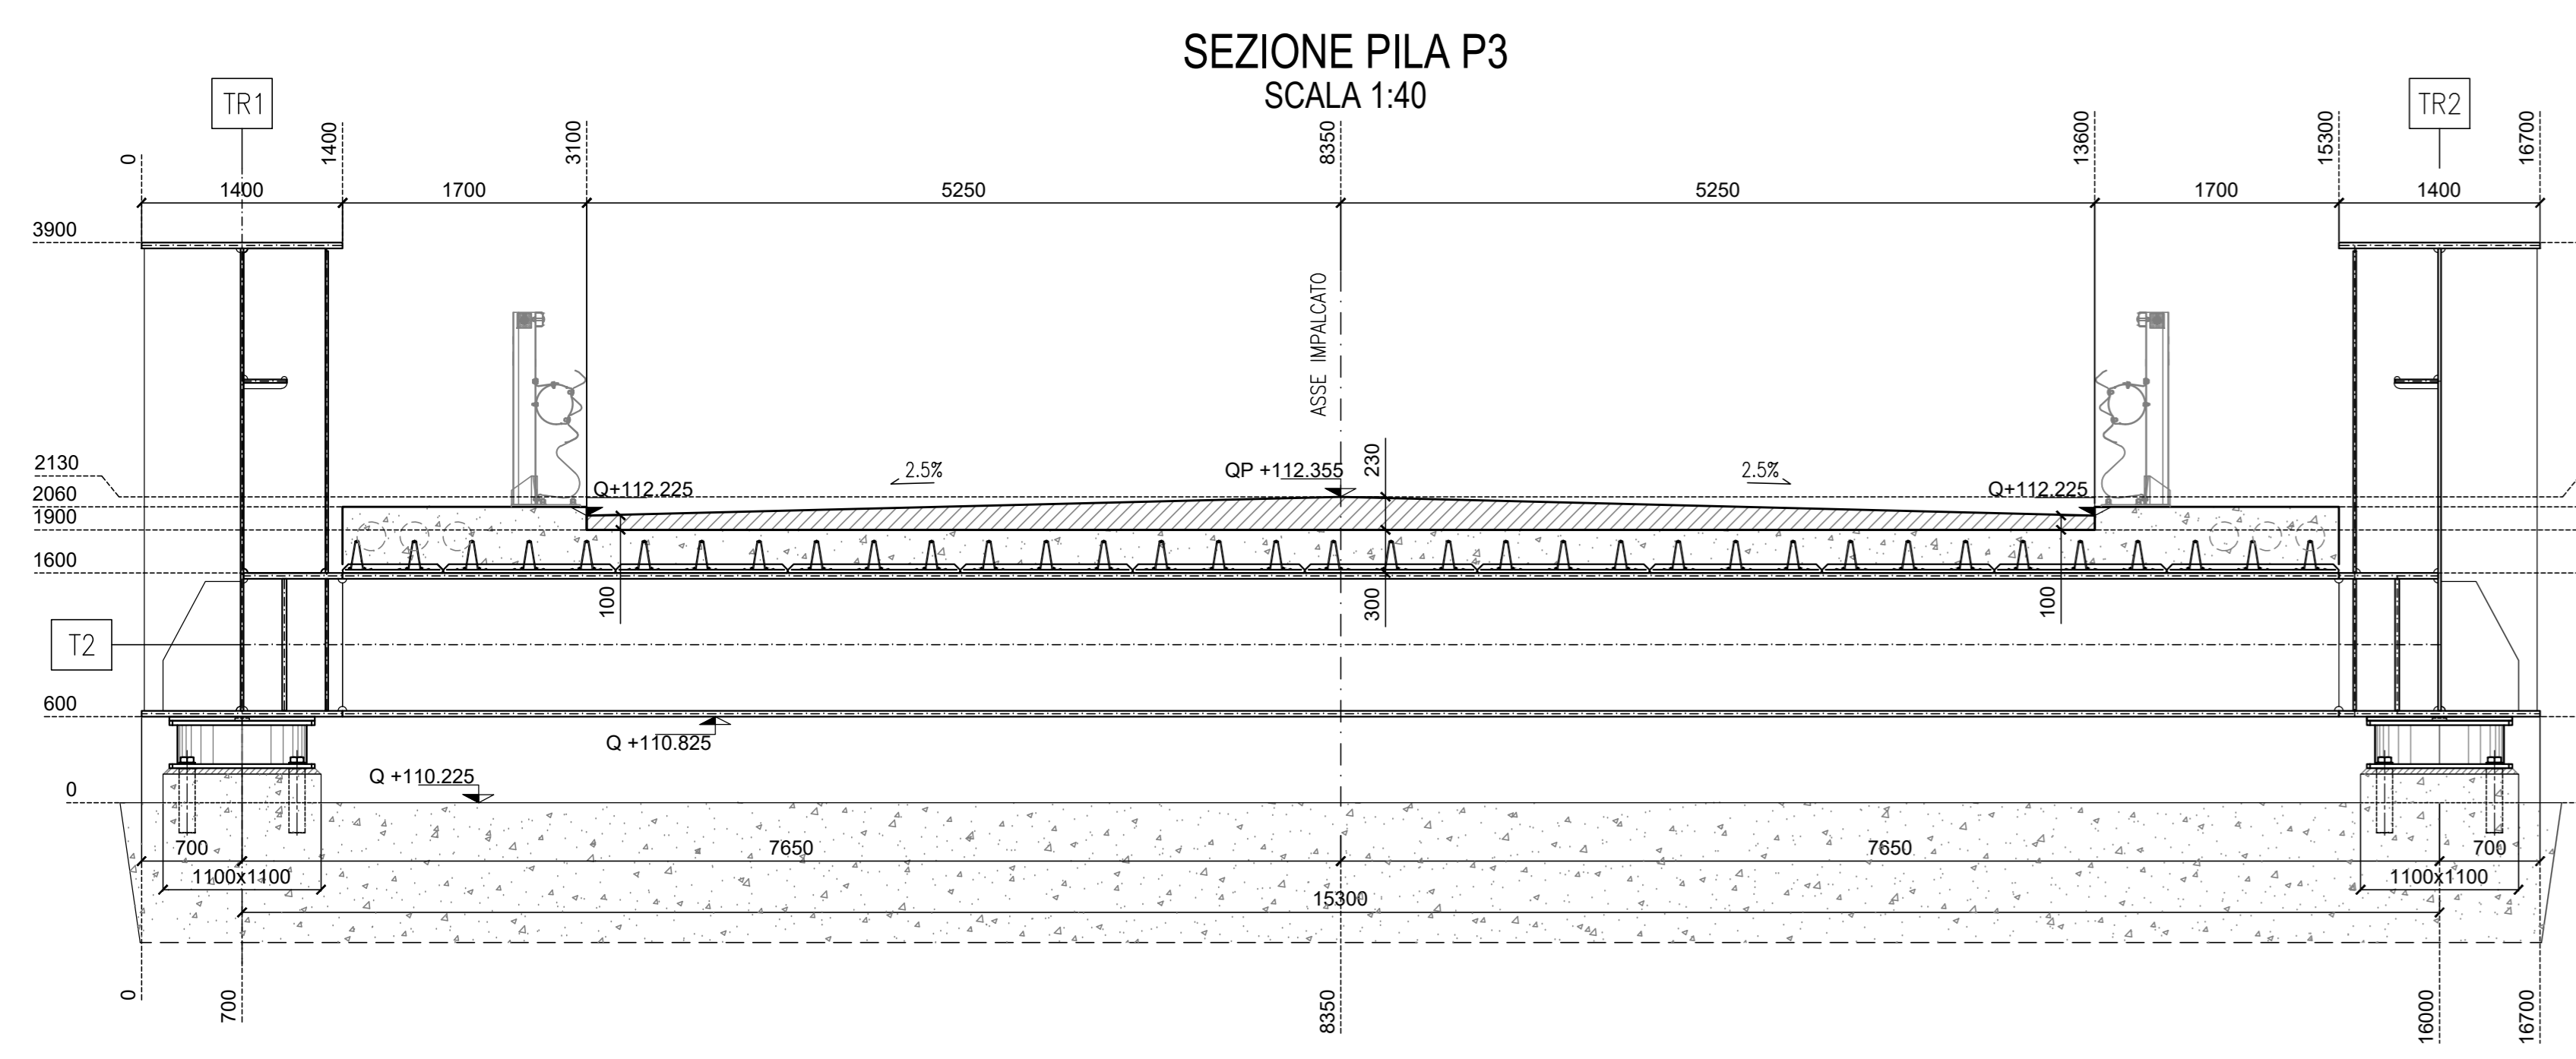
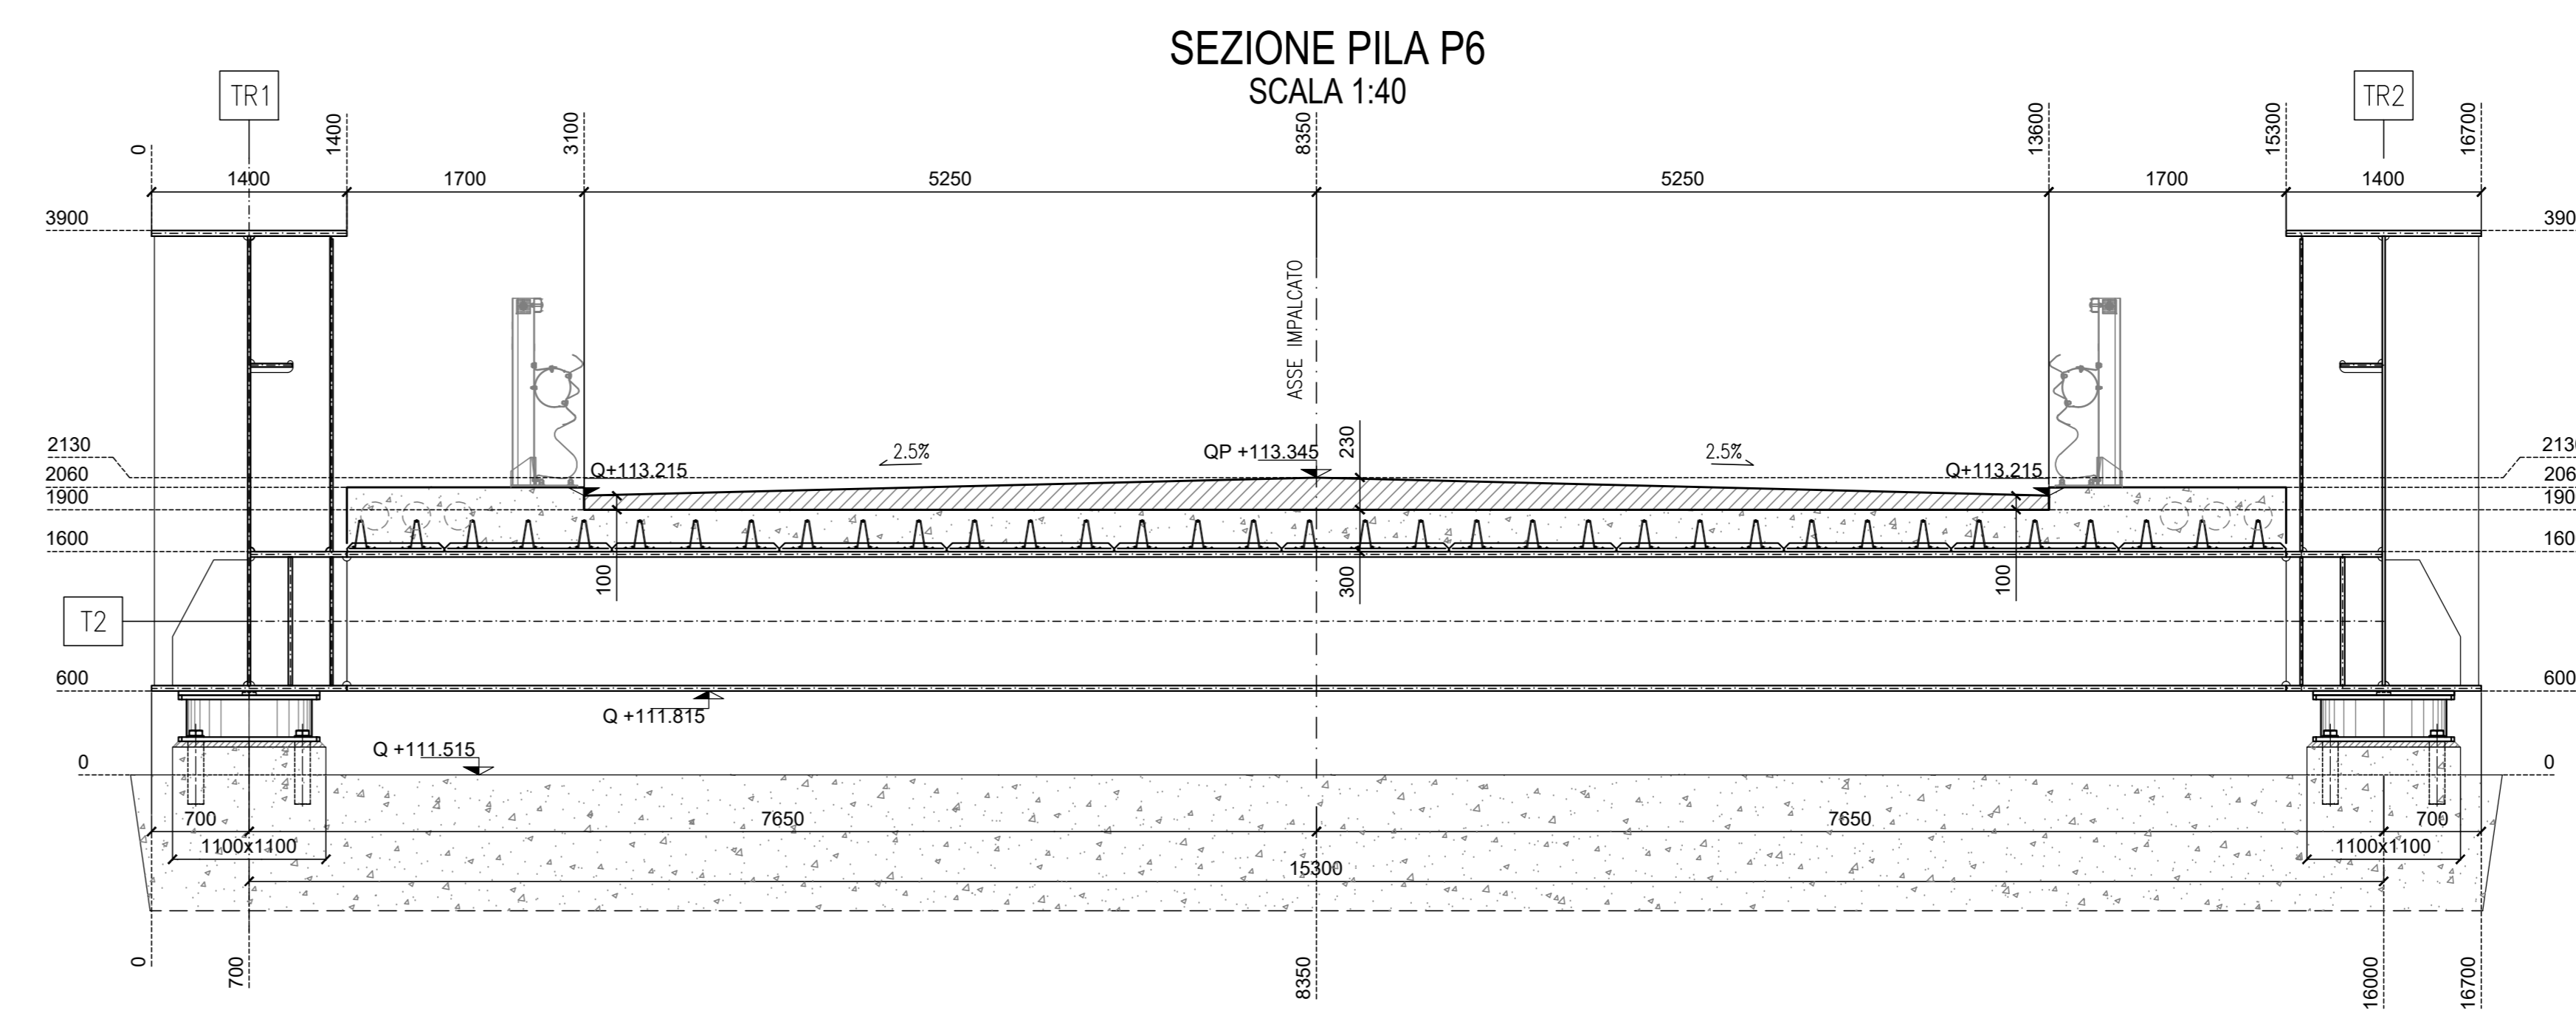


SCHEMA TIPOLOGICO SEZIONI

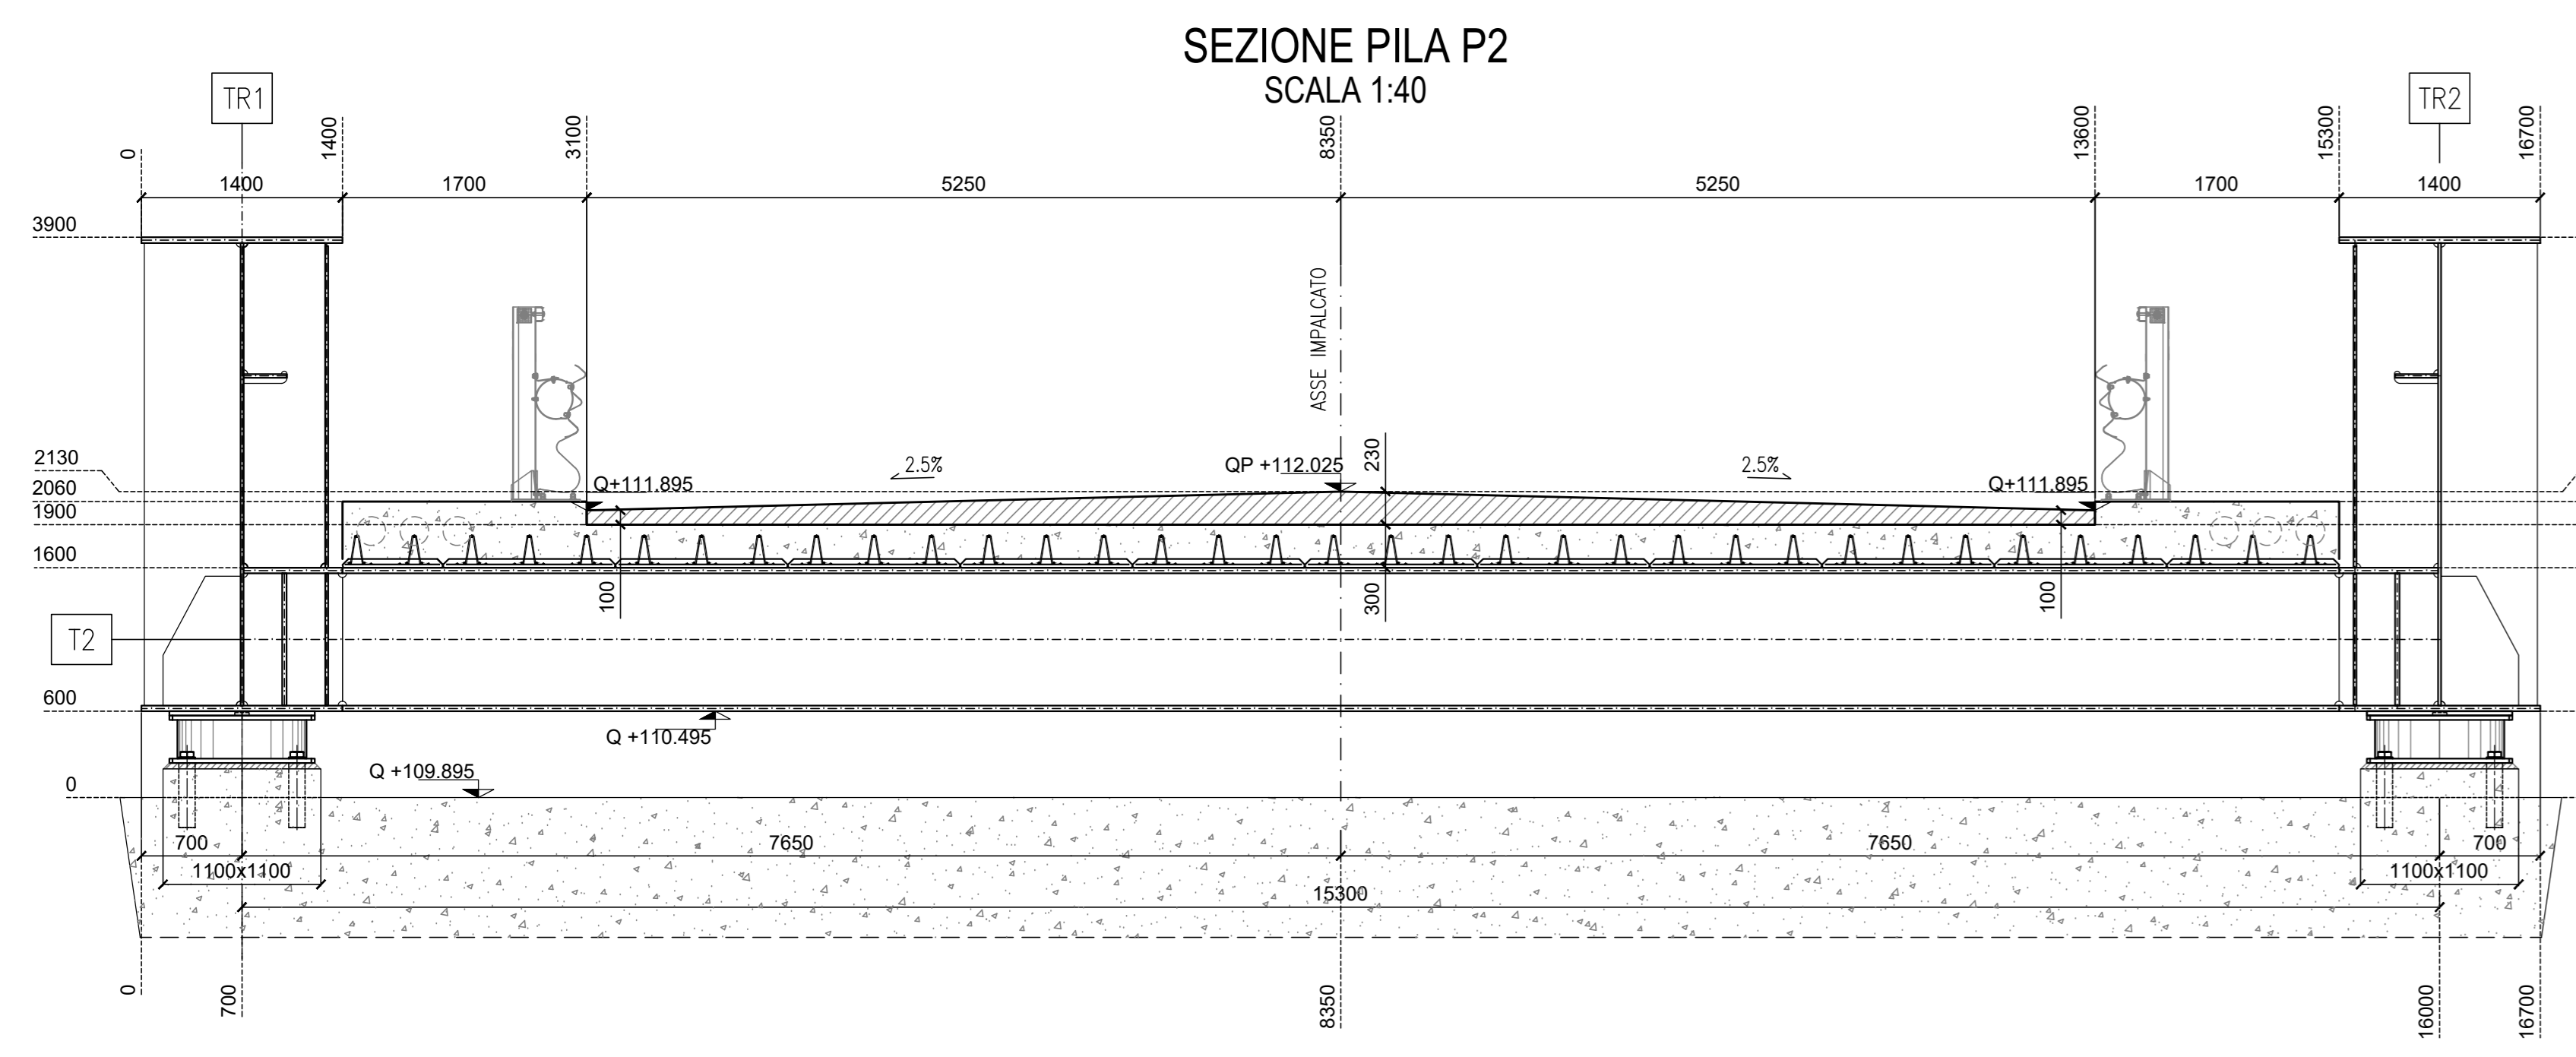

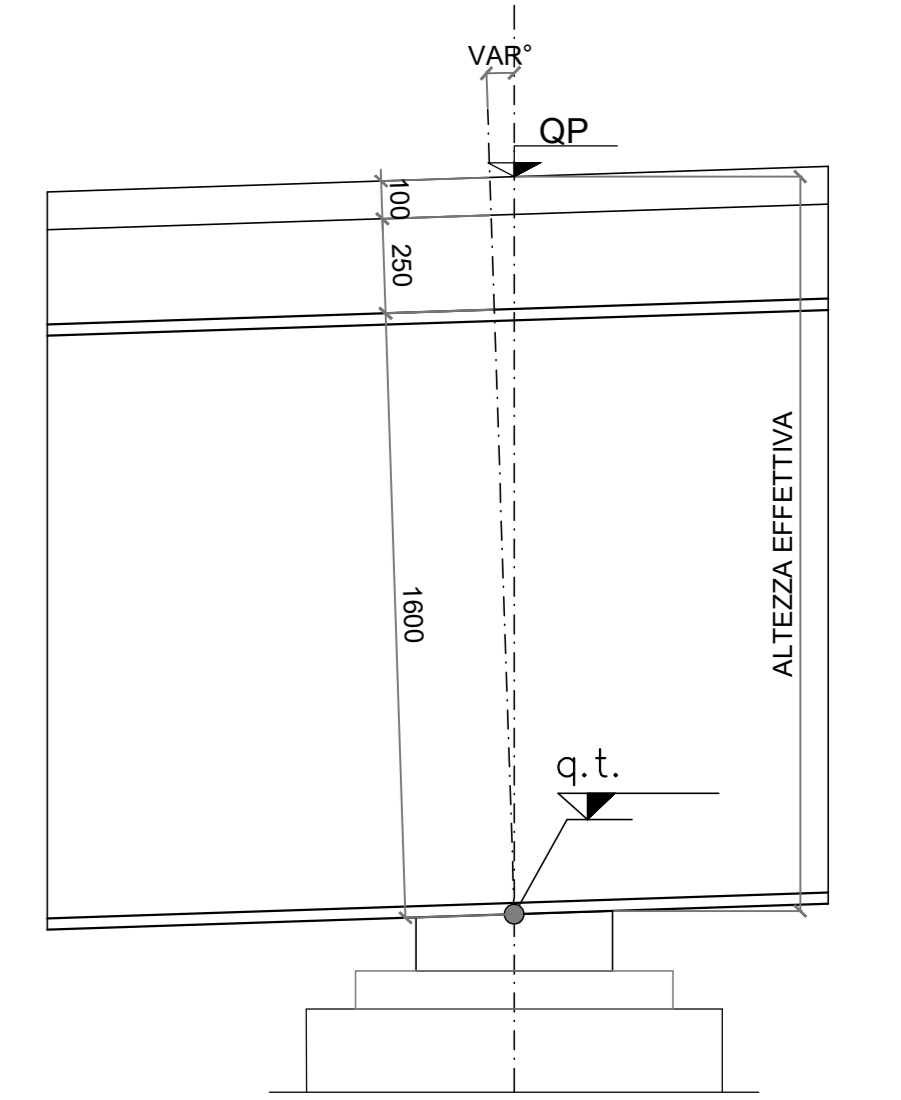

Direzione Progettazione e Realizzazione Lavori

S.S. 67 "Tosco Romagnola"
Lavori di adeguamento della S.S. 67 nel tratto tra la località S.Francesco in Comune di Pelago e l'abitato di Dicomano.
Variante di Rufina (Fi) - LOTTI 2A e 2B

PROGETTO DEFINITIVO cod. F1462

PROGETTAZIONE: MANDATARIA: MANDANTE:

RAFFINAMENTO: **PRO** **ITER** **ENERGIA** **sinergo** **VA**

TEMPORANEO PROGETTISTI:

IL RESPONSABILE DELL'INTEGRAZIONE DELLE PRESTAZIONI
SPECIALISTE:

Ing. Riccardo Fiorinchi - Società Pro Str Srl
Ordine Ingegneri Provincia di Milano n. 18045

IL GEOLOGO:
Dott. Massimo Mazzucchetti - Società Pro Str Srl
Ordine Geologi della Lombardia n. 762

IL COORDINATORE PER LA SICUREZZA IN FASE DI PROGETTAZIONE:
Ing. Massimo Mengoni - Società Pro Str Srl
Ordine Ingegneri Provincia di Milano n. 1502

VISTO: IL RESP. DEL PROCEDIMENTO:
Ing. Francesco Pileri

DIREZIONE REGIONALE
DELLA
PROTEZIONE
DELLA
COSTRUZIONE
MILANO

PROTOCOLLO: DATA:

PROGETTO DEFINITIVO
ASSE PRINCIPALE
VIADOTTO SIEVE 1
VIADOTTO SIEVE 1: STRUTTURE/CORPO DELL'OPERA
SEZIONI TRASVERSALI

CODICE PROGETTO	LIV. PROJ.	NOME FILE	REVISIONE	SCALA	
ACN00113	D 2.0	P01-V01-STR-CP09	A	1:40	
D					
C					
B					
A	EMISSIONE	OTT. 23	SOSTARO	BONASIO	FORMICHE
REV.	DESCRIZIONE	DATA	REDATTO	VERIFICATO	APPROVATO