




PIANTA FONDAZIONE
VISTA A-A - scala 1:50

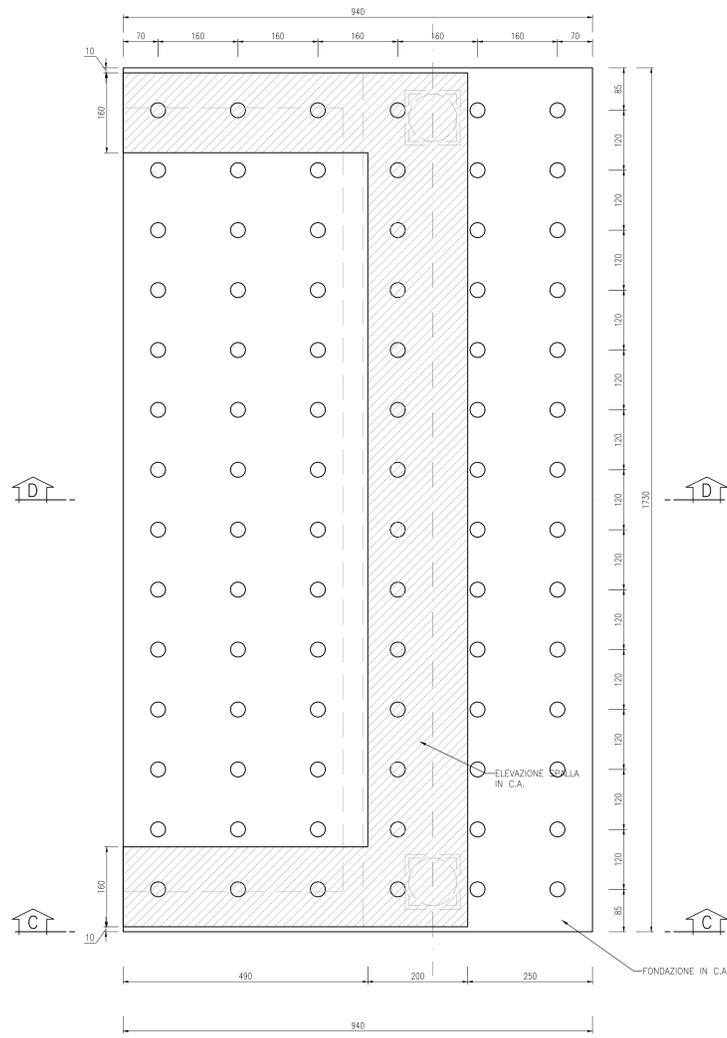

PIANTA FONDAZIONE
VISTA B-B - scala 1:50

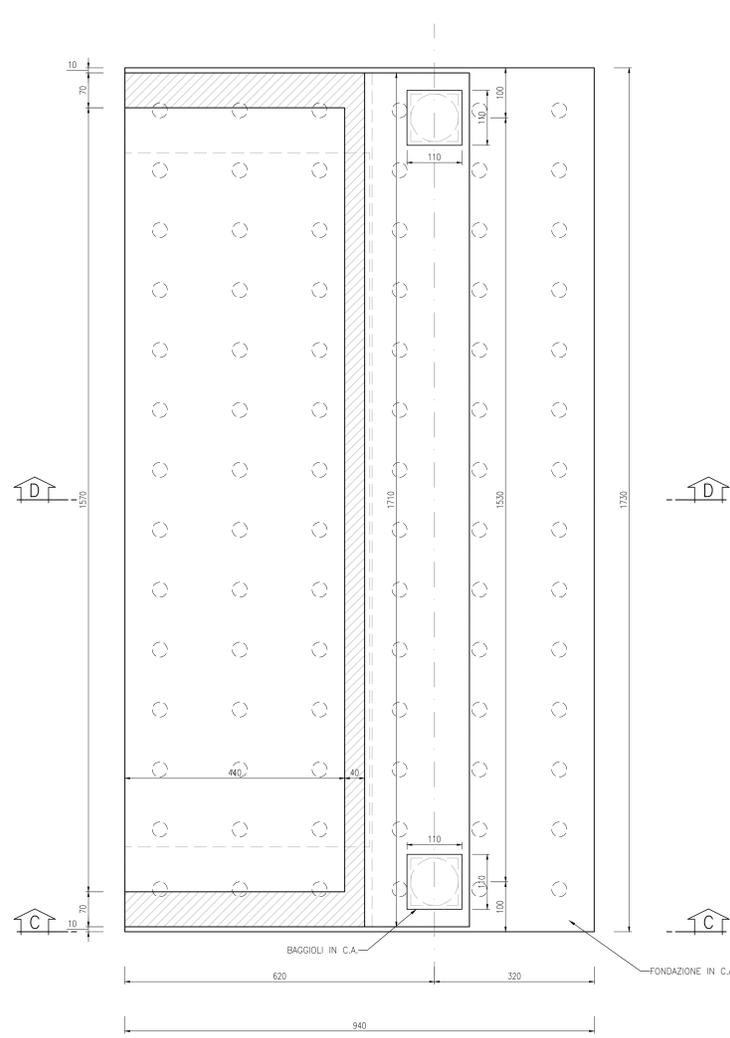

PROSPETTO SPALLA
VISTA E-E - scala 1:50

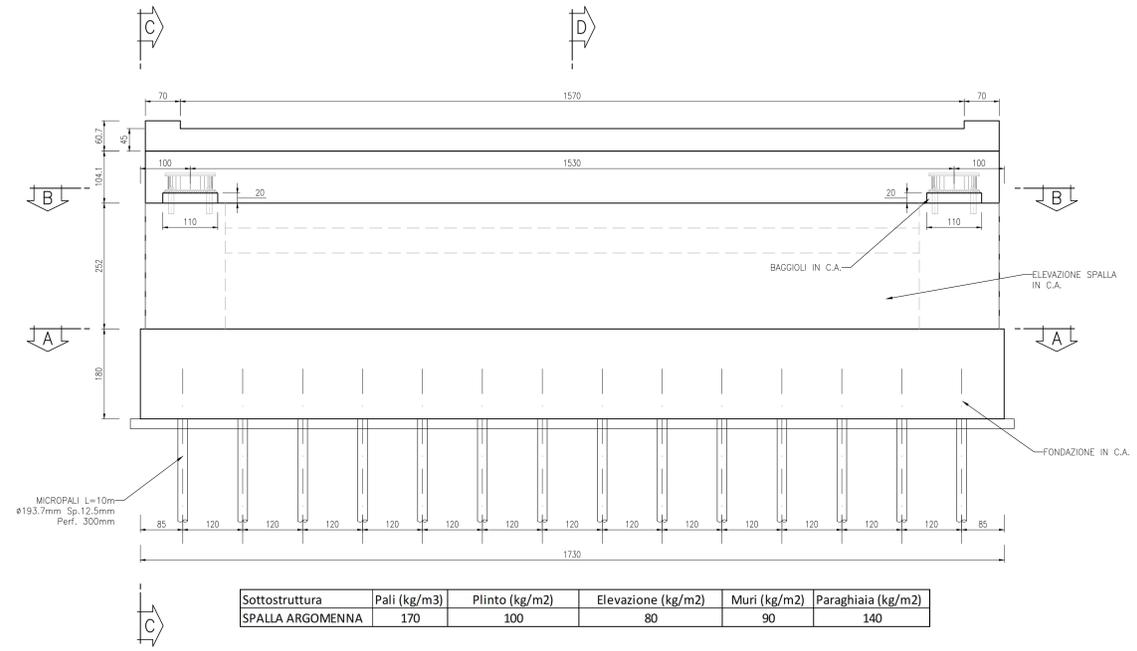


NOTE

NOTA 1: PER LE CARATTERISTICHE DEGLI APPOGGI FARE RIFERIMENTO ALL'ELABORATO SPECIFICO


NOTA MATERIALI: PER PRESCRIZIONI E DETTAGLI SUI MATERIALI FARE RIFERIMENTO ALL'ELABORATO SPECIFICO

NOTA GENERALE: TUTTE LE MISURE SONO IN CENTIMETRI, LE QUOTE ALTIMETRICHE IN METRI S.L.M.

SEZIONE TRASVERSALE
C-C - scala 1:50

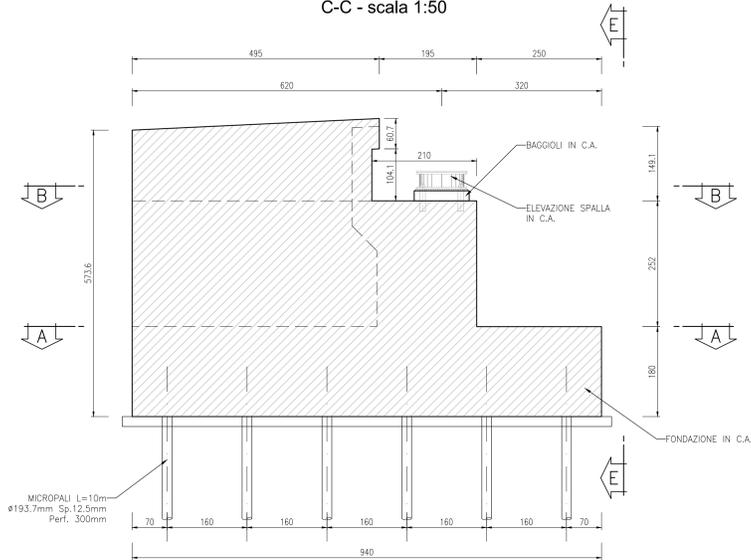

SEZIONE TRASVERSALE
D-D - scala 1:50

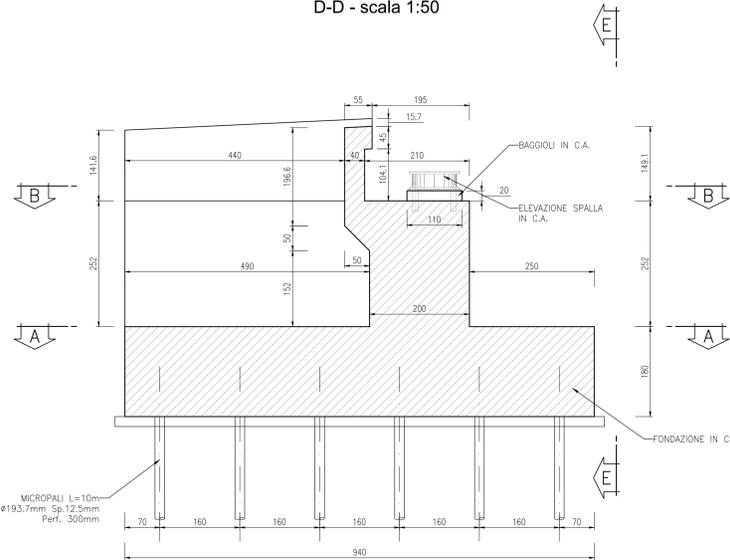

Sanas
GRUPPO FS ITALIANE
Direzione Progettazione e Realizzazione Lavori

S.S. 67 "Tosco Romagnolo"
Lavori di adeguamento della S.S. 67 nel tratto tra la località S.Francesco in Comune di Pelago e l'abitato di Dicomano.
Variante di Rufina (FI) - LOTTI 2A e 2B

PROGETTO DEFINITIVO cod. F1462

PROGETTAZIONE: MANDATARIA: MANDANTE:
RAGGRUPPAMENTO: **PRO ITER** **ENERVA** **sinergo** **VA**
TEMPORANEO PROGETTISTI: **PRO ITER** **ENERVA** **sinergo** **VA**

IL RESPONSABILE DELL'INTEGRAZIONE DELLE PRESTAZIONI
SPECIALISTICHE:
Ing. Riccardo Formichi - Società Pro Str Srl
Dott. Ingegneri Provincia di Milano n. 18049

IL GEOLOGO:
Dott. Massimo Roccaforte - Società Pro Str Srl
Ordine Geologi della Lombardia n. 762

IL COORDINATORE PER LA SICUREZZA IN FASE DI PROGETTAZIONE:
Ing. Massimo Mengoli - Società Pro Str Srl
Ordine Ingegneri Provincia di Milano n. 100

VISTO: IL RESP. DEL PROCEDIMENTO:
Ing. Francesco Piani

PROTOCOLLO: DATA:

PROGETTO DEFINITIVO
ASSE PRINCIPALE
VIADOTTO ARGOMENNA
VIADOTTO ARGOMENNA: STRUTTURE/CORPO DELL'OPERA
CARPENTERIA SPALLA 2

CODICE PROGETTO	NOME FILE	REVISIONE	SCALA
PROGETTO	P01-V02-STR-CP02		
PROG. ELAB.	P01-V102-STR-CP02	A	1:50

REV.	DESCRIZIONE	DATA	REDATTO	VERIFICATO	APPROVATO
D					
C					
B					
A	EMISSIONE	OTT. 23	SOSTARO	BONASIO	FORMICHI