




PROSPETTO PILA 1-2
VISTA C-C - scala 1:50

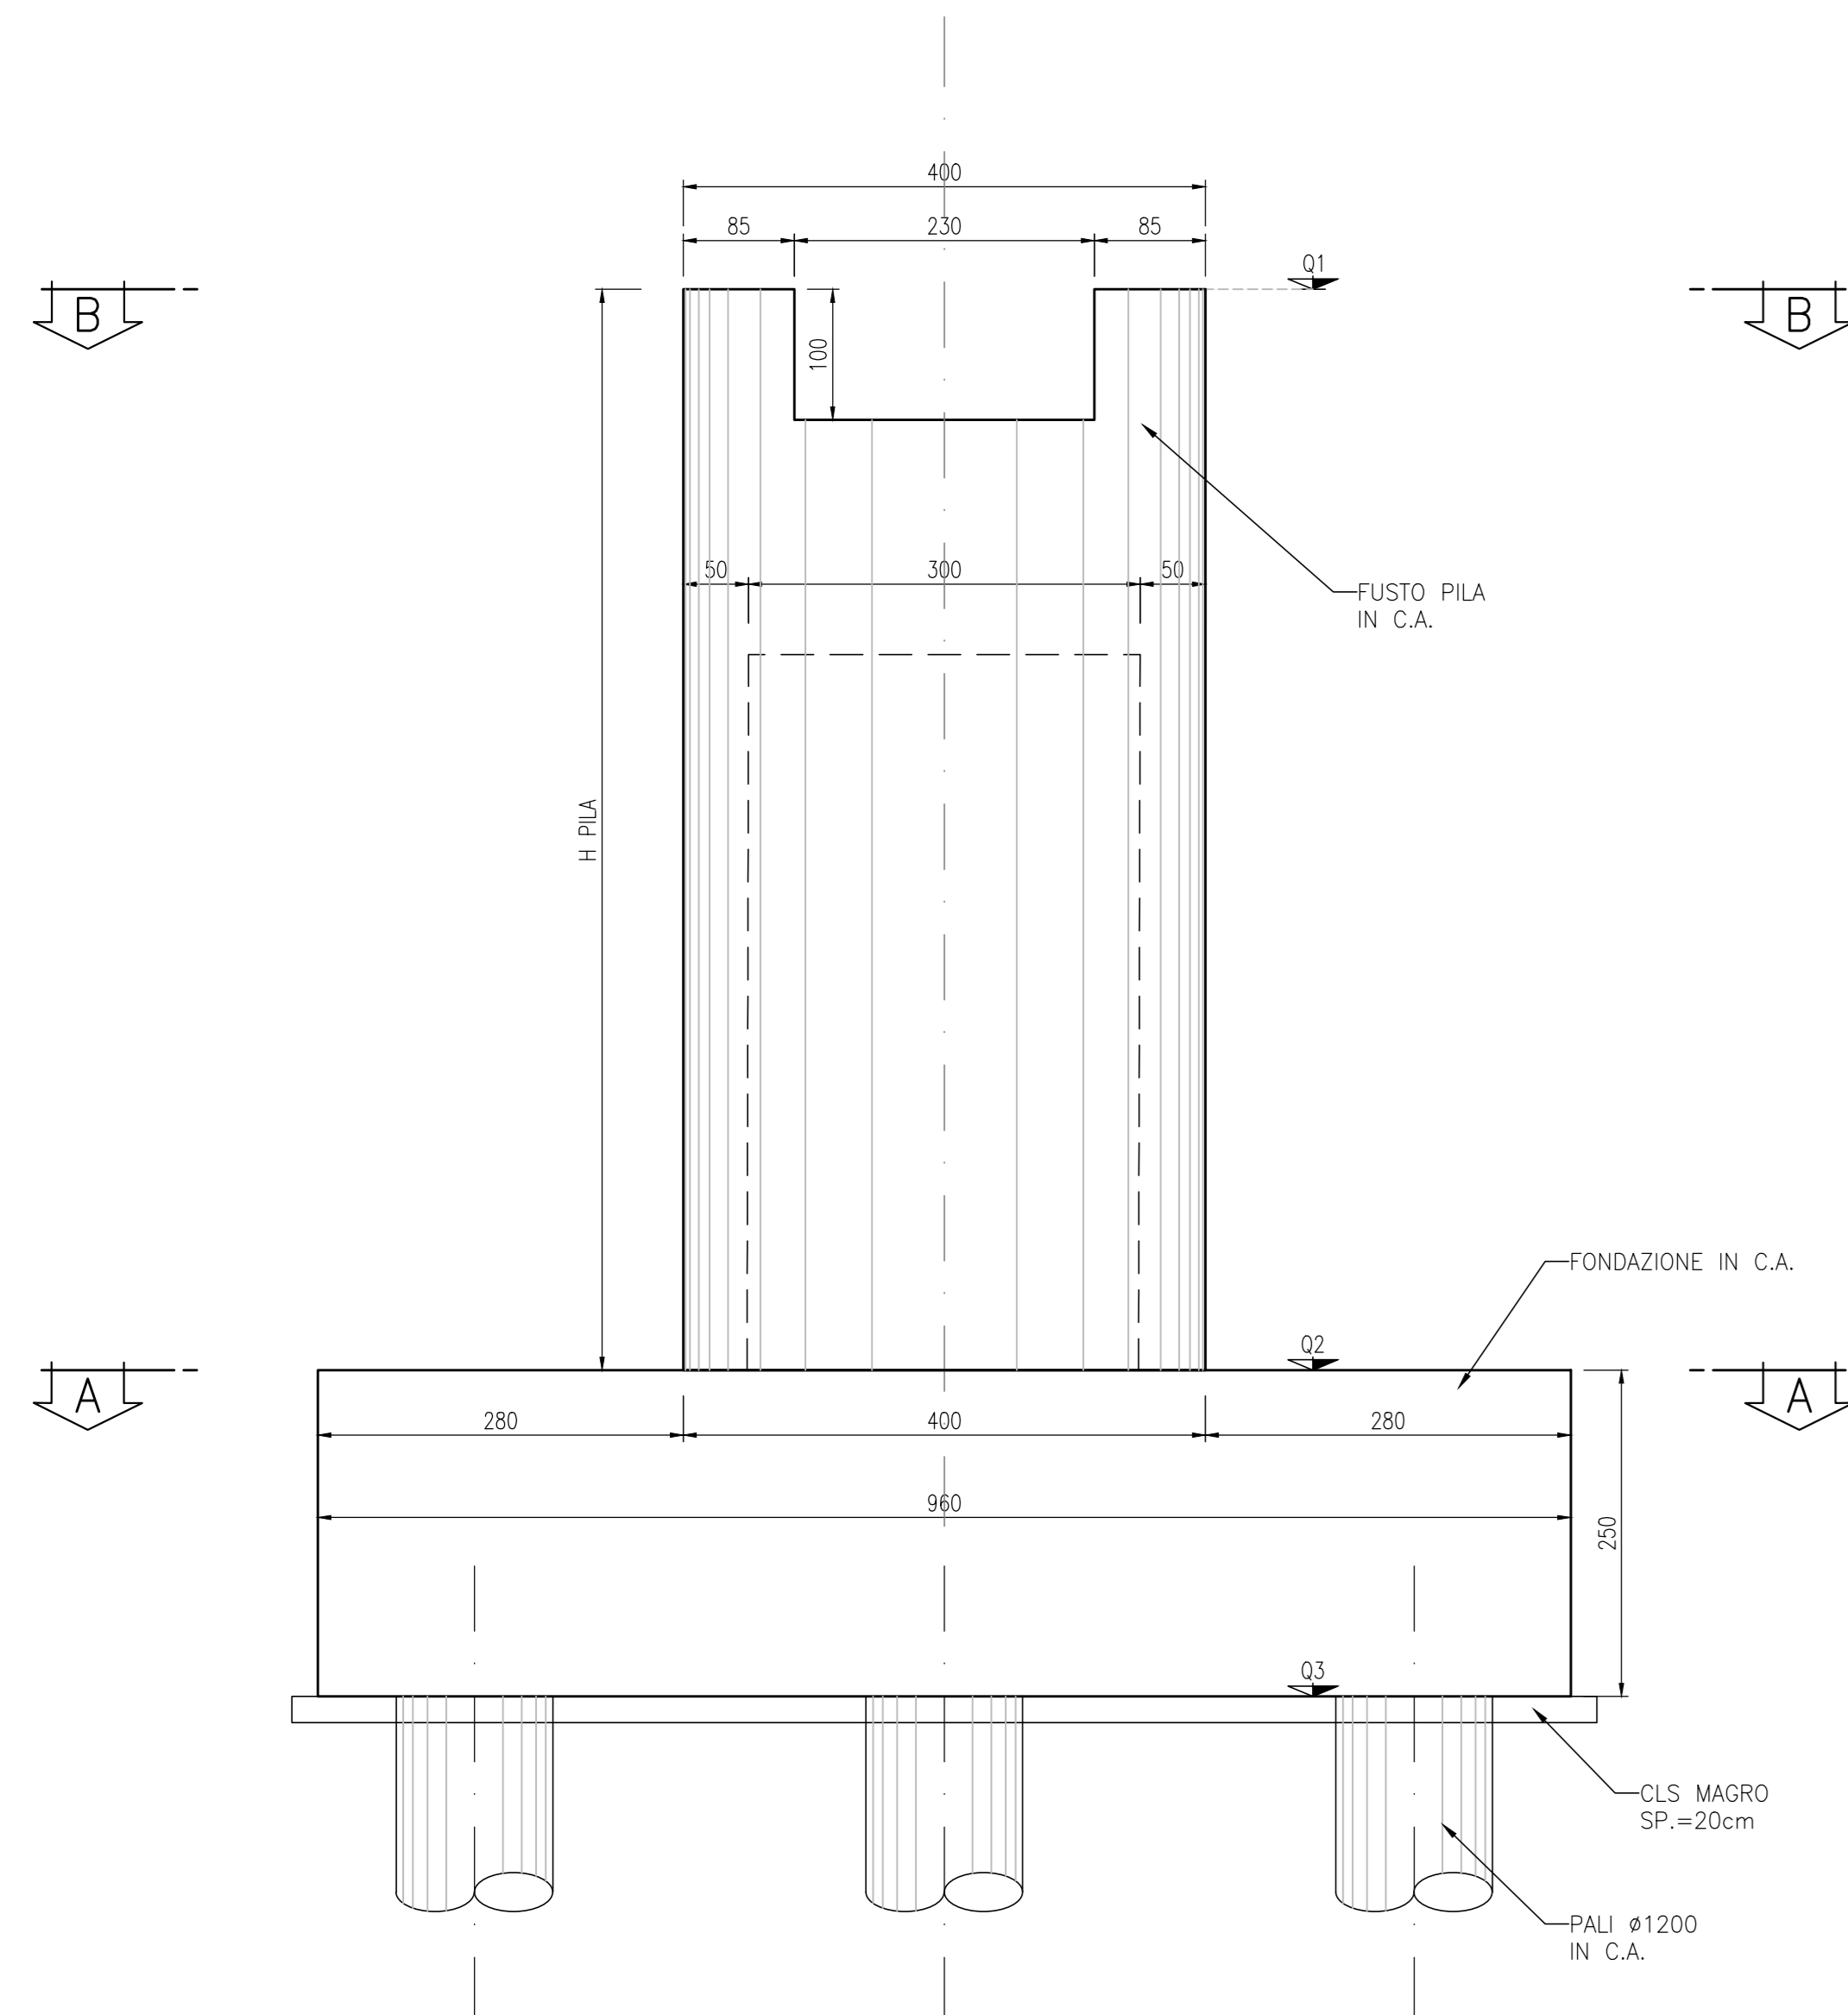


PROSPETTO PILA 1-2
VISTA D-D - scala 1:50

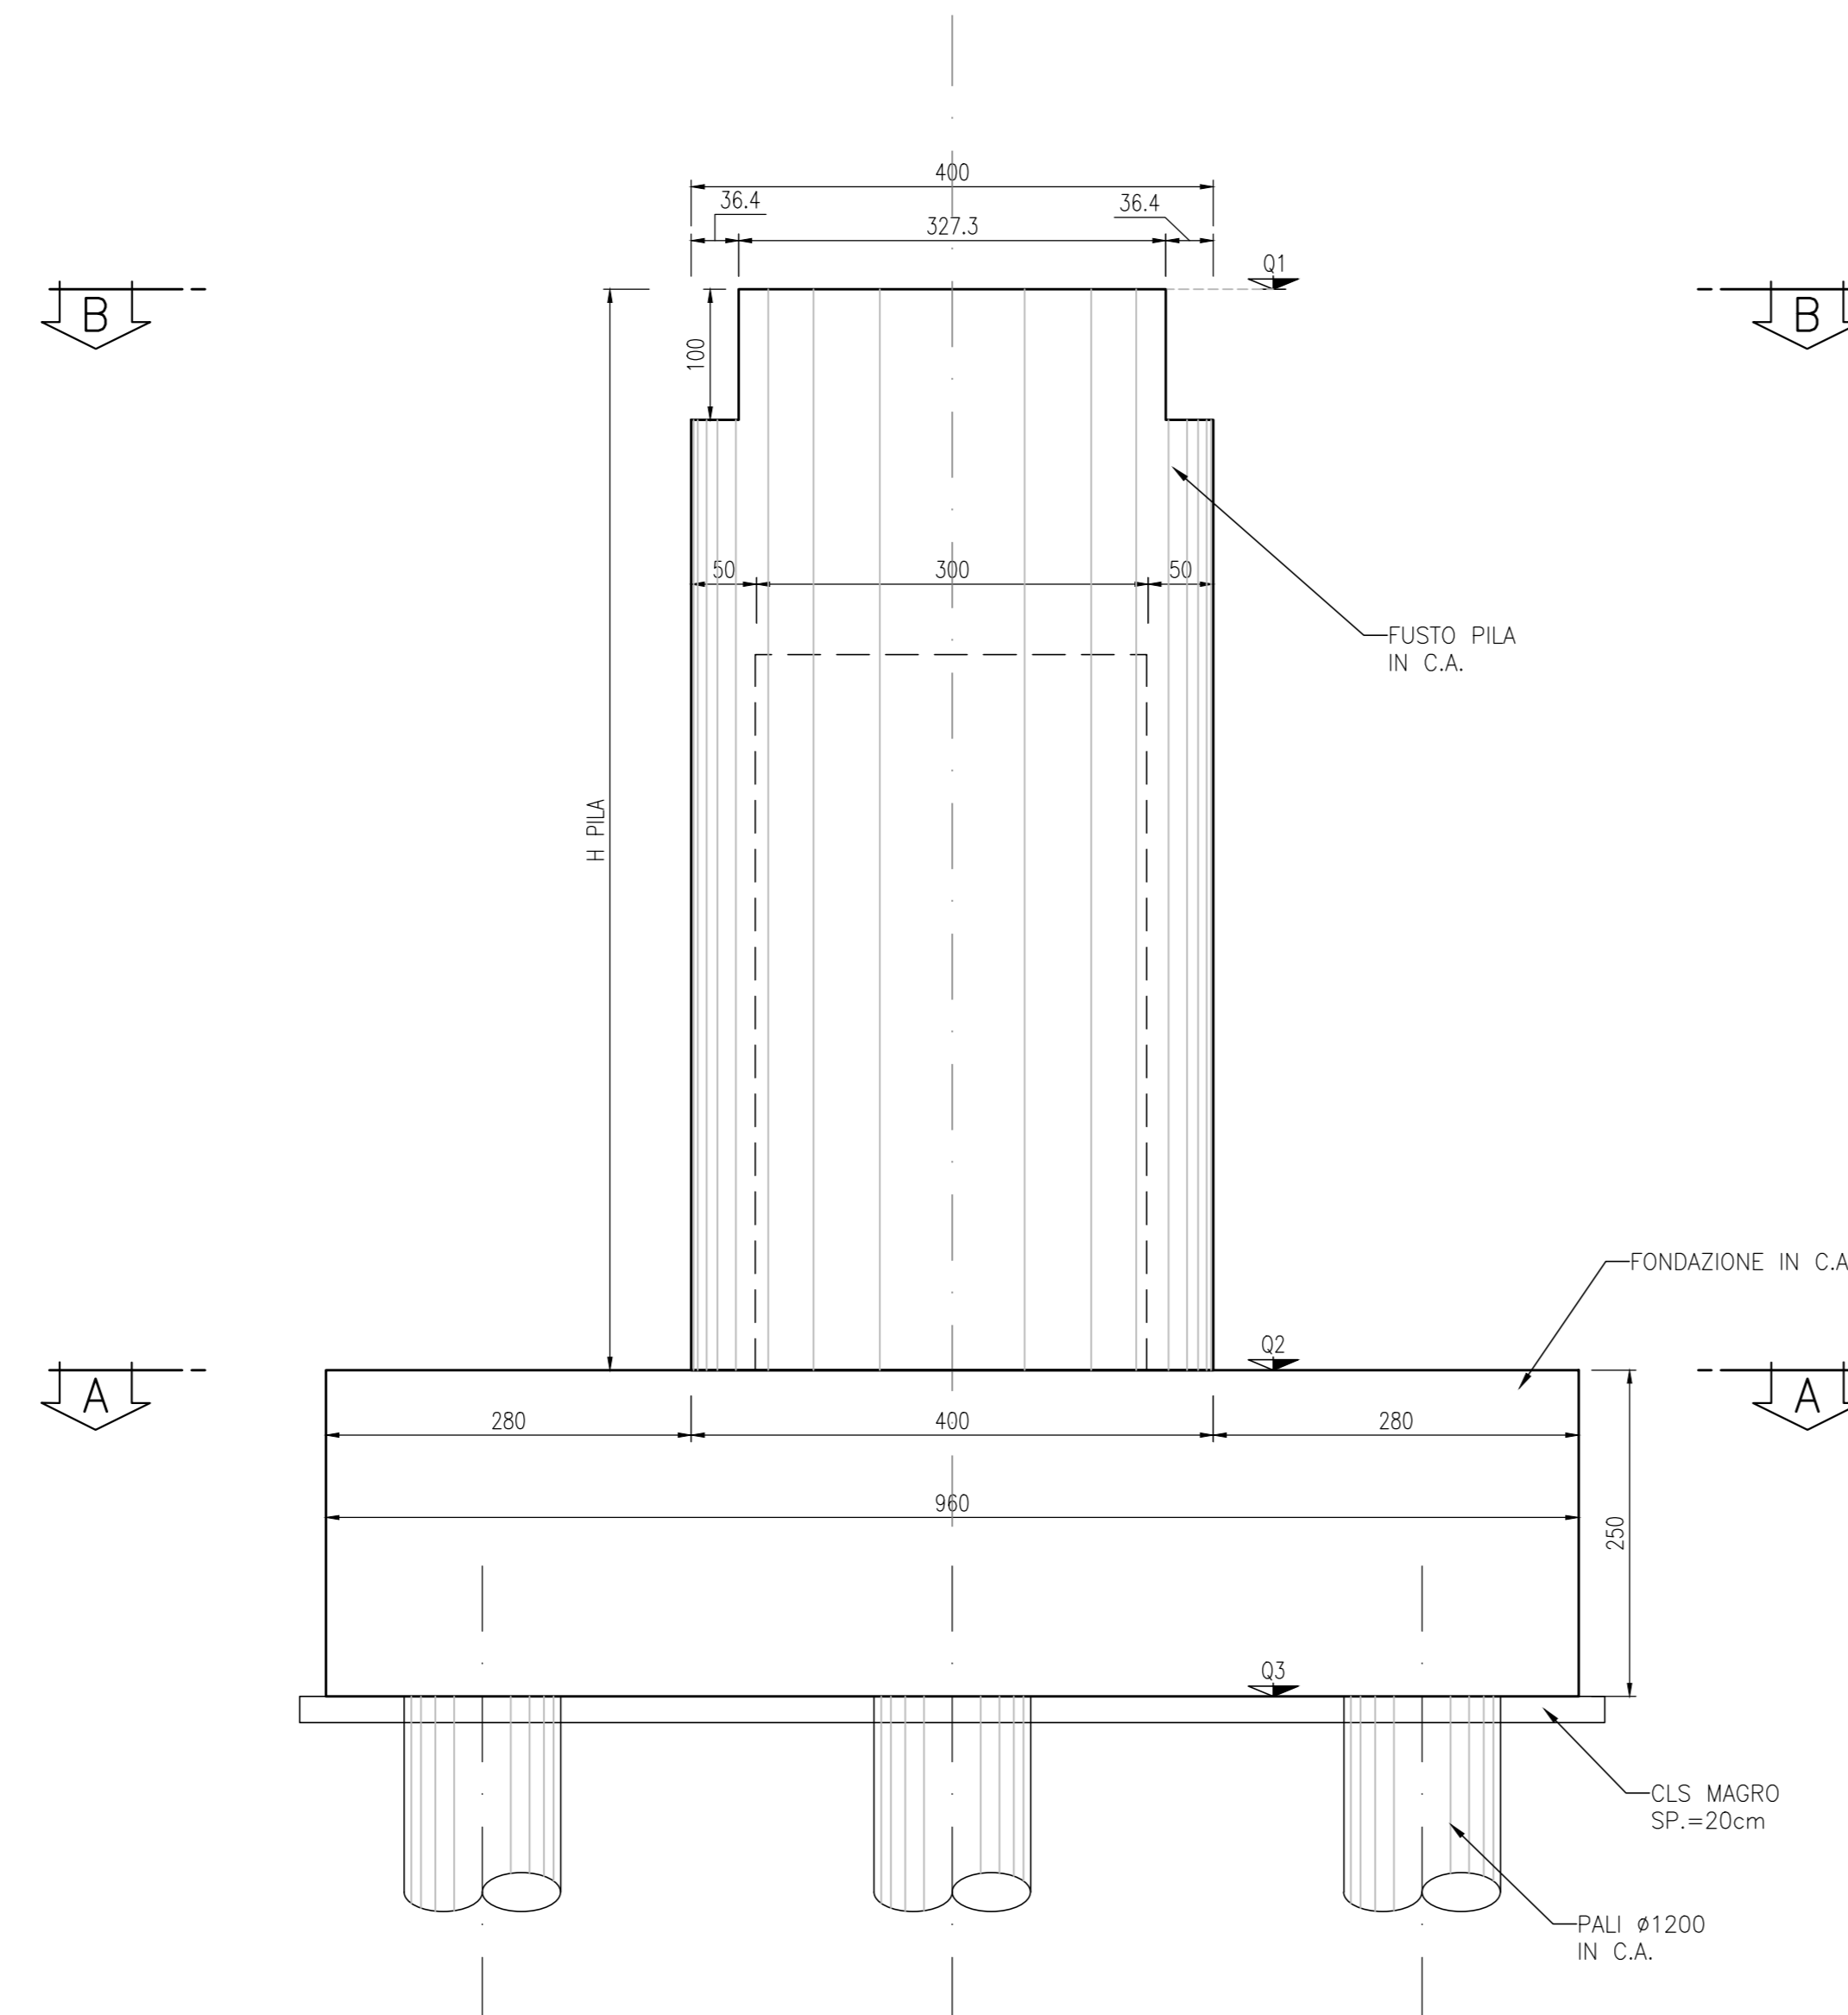

PROSPETTO PILA 3
VISTA C-C - scala 1:50

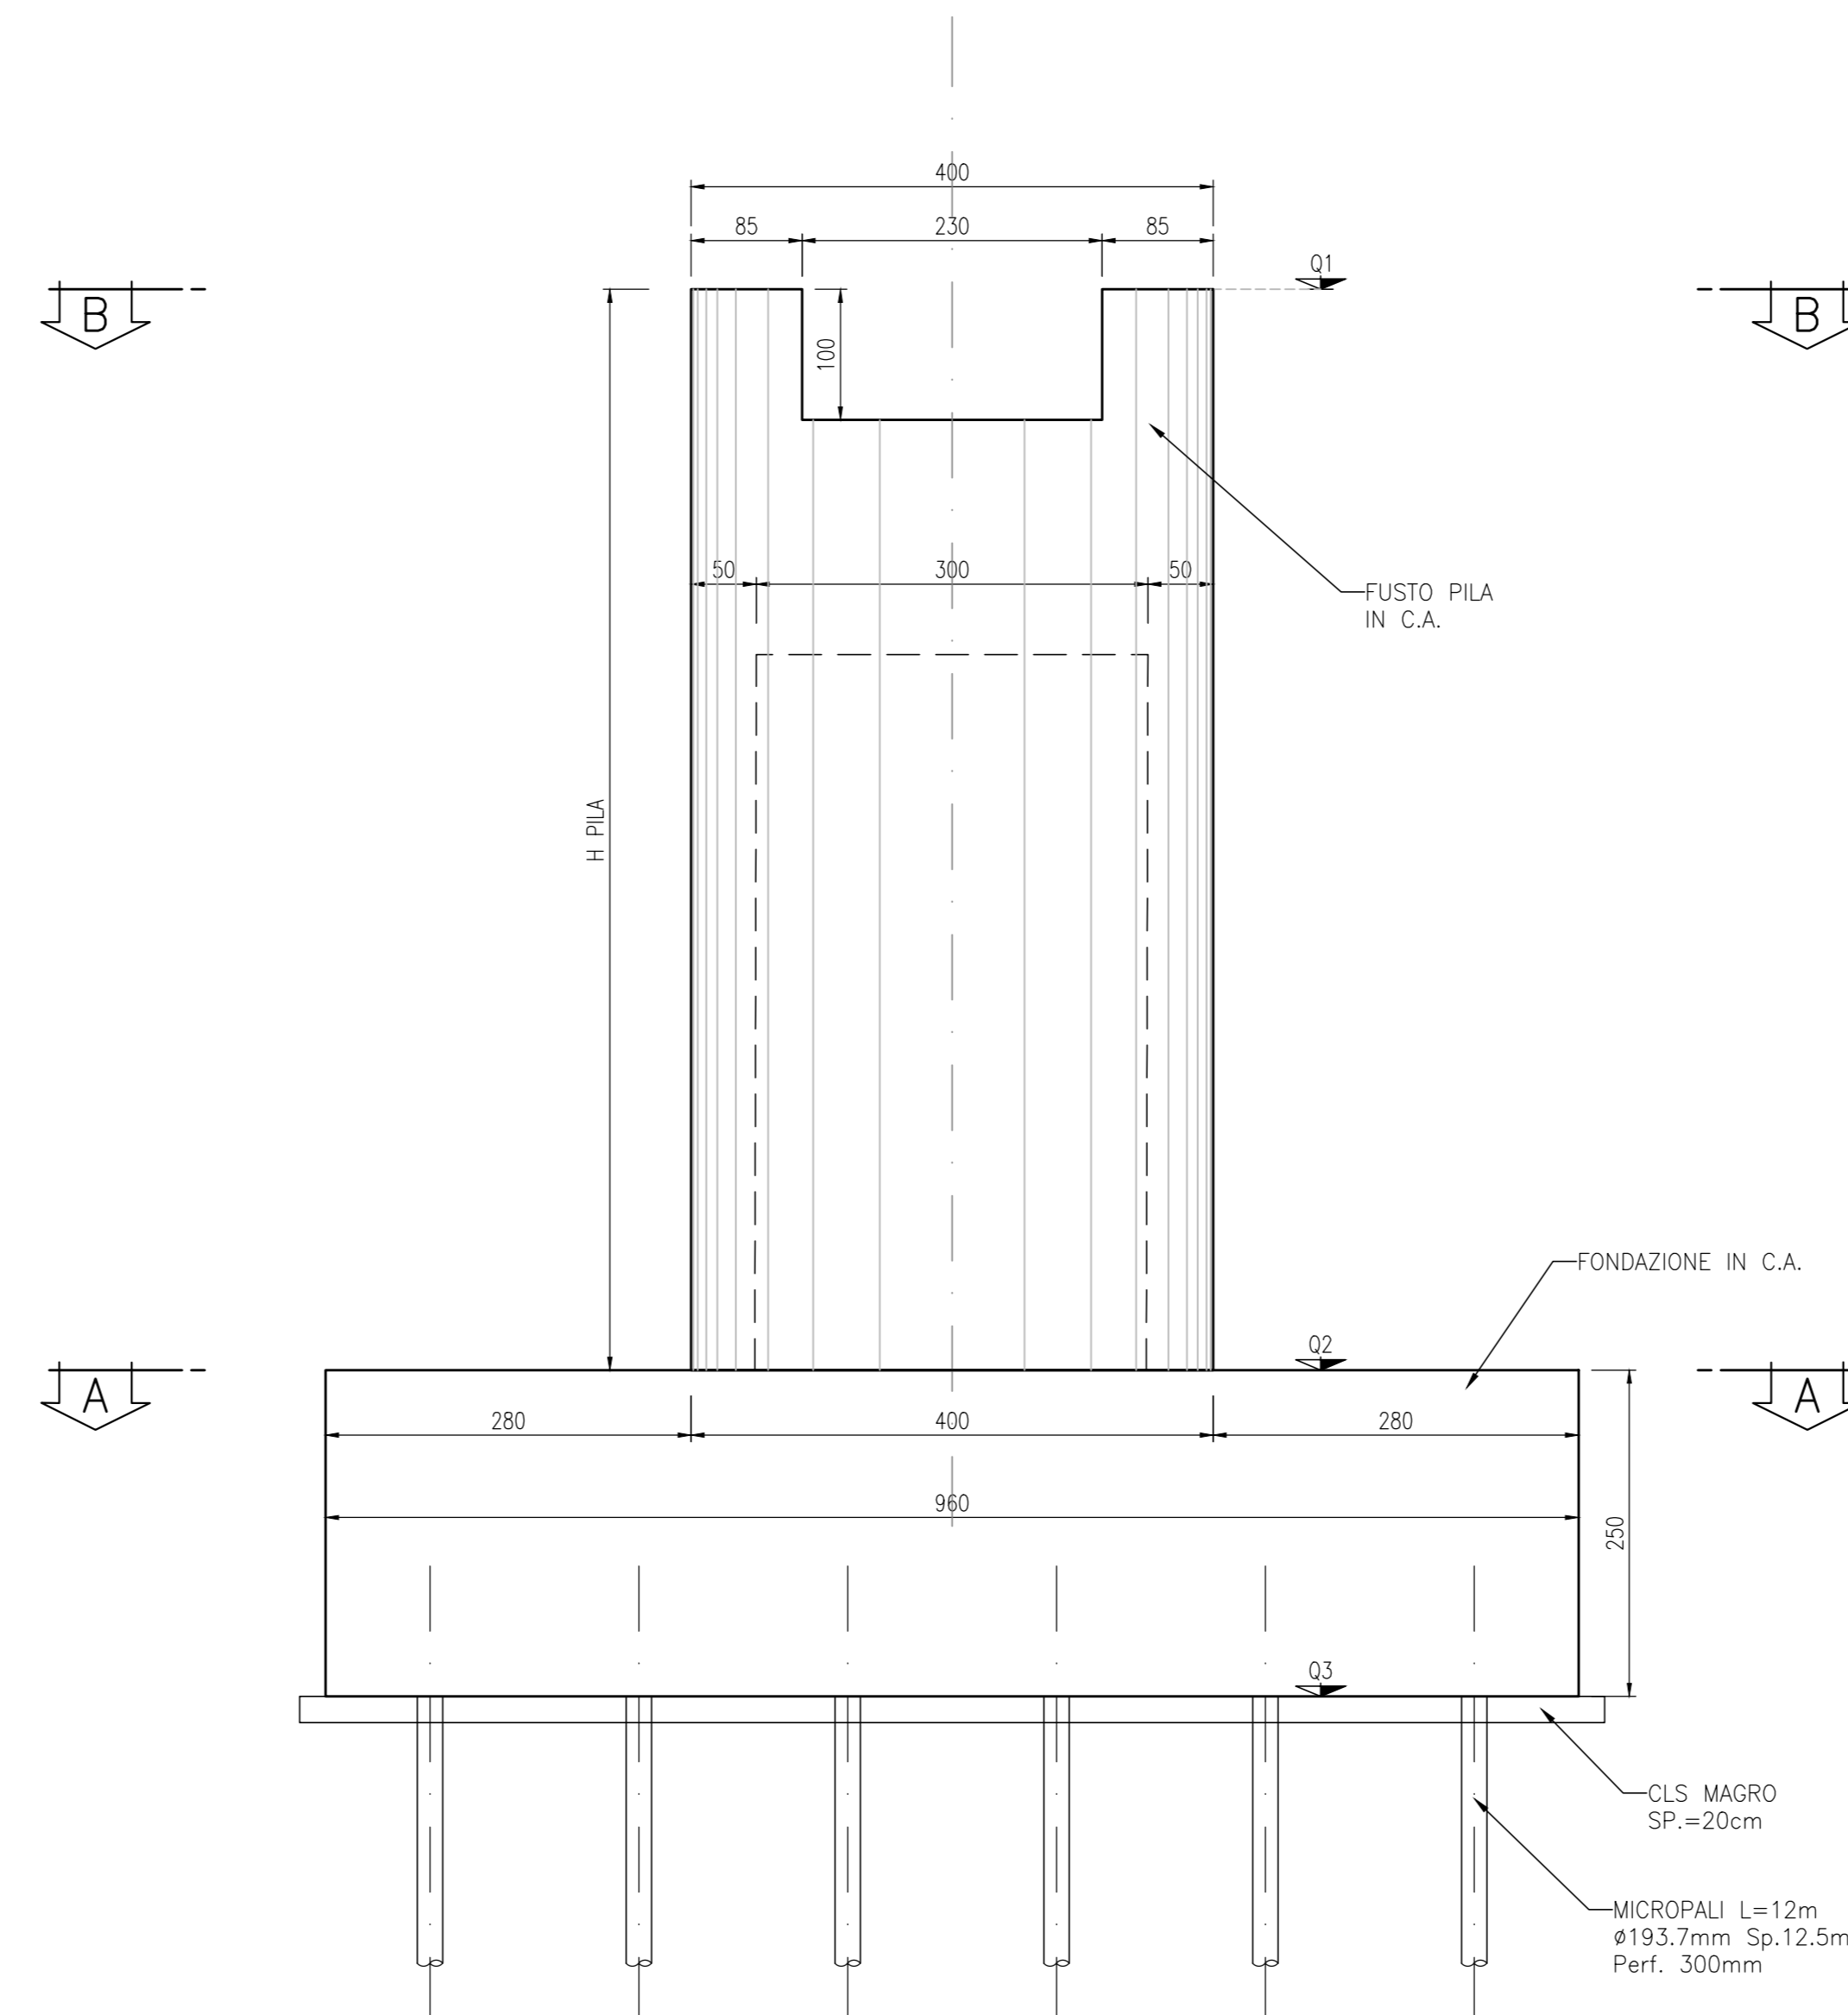


PROSPETTO PILA 3
VISTA D-D - scala 1:50

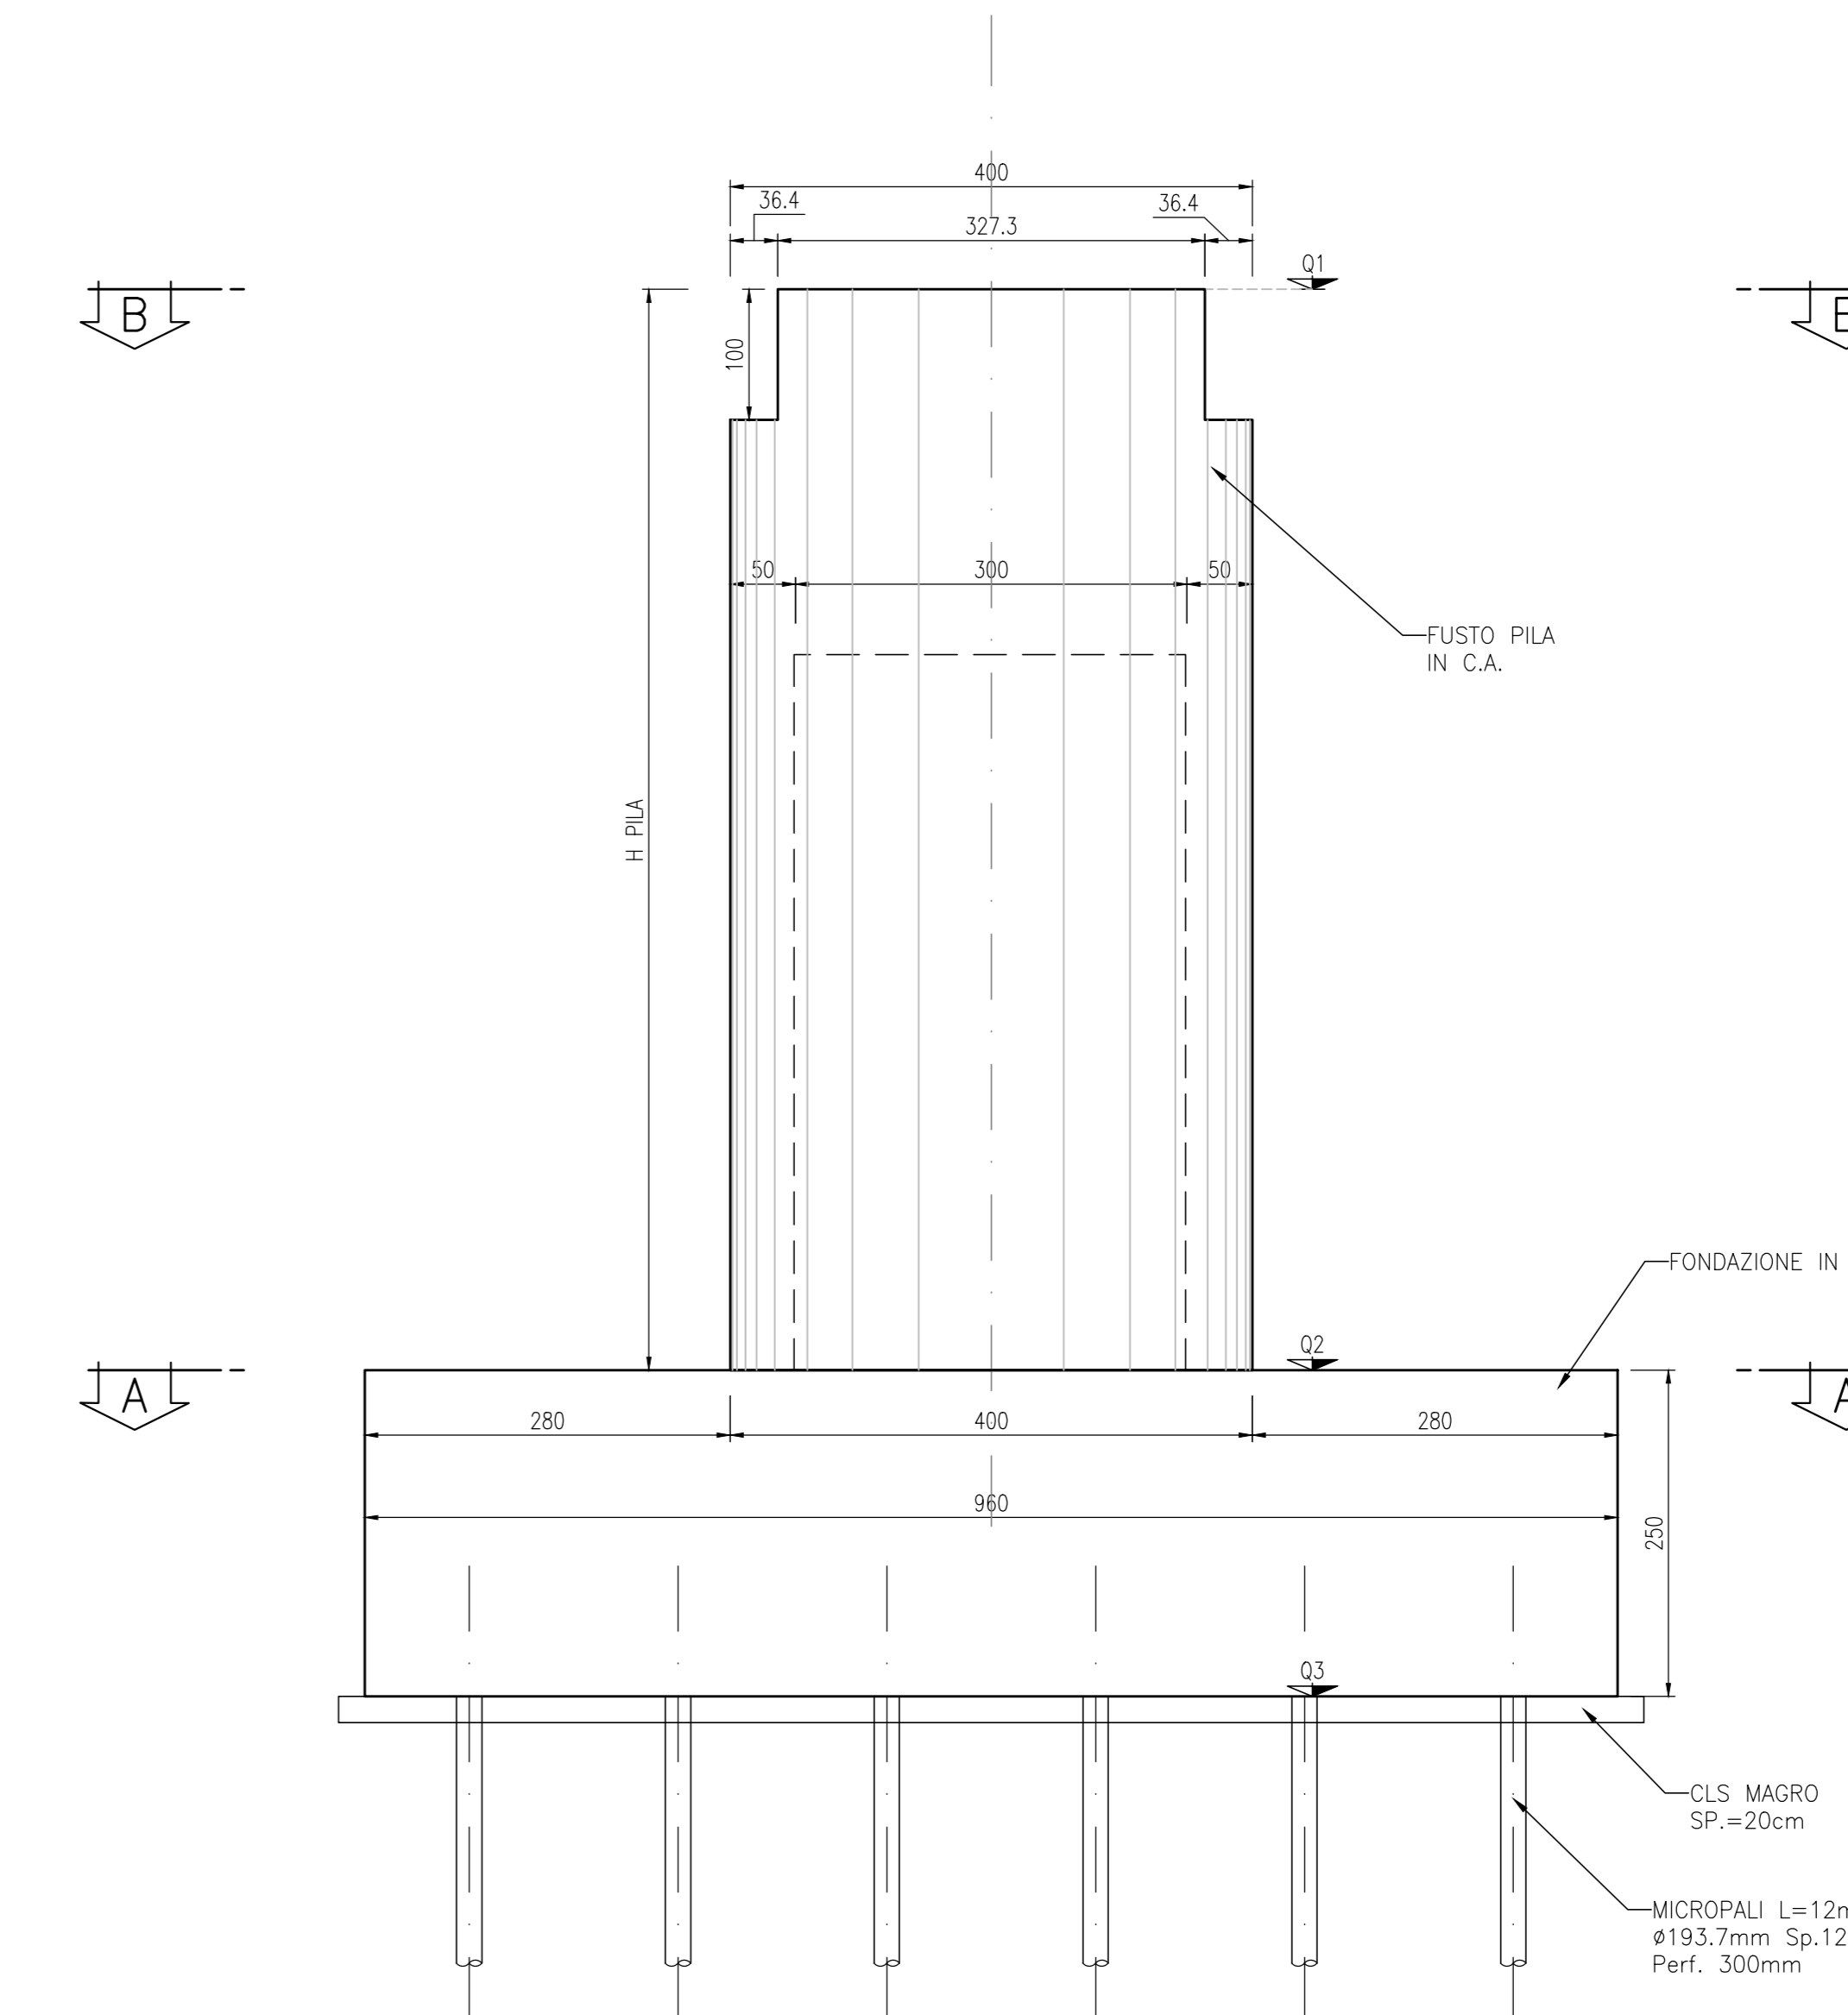


PILA	Q1	Q2	Q3	H. ELEVAZ. (G3-G3)	H. FONDAZ. (G3-G3)	N. PALI	L PALI (m)
1	120,76	114,05	111,55	6,71	2,5	9	10
2	122,76	114,05	111,55	8,71	2,5	9	10
3	124,41	114,69	112,19	9,72	2,5	9	10-12

Sottostruttura	Pali (kg/m ³)	Fusto sez cava (kg/m ²)	Fusto sez piena (kg/m ²)	Plinto (kg/m ²)
PILA ARGOMENNA	170	120	100	100


PIANTA FONDAZIONE
VISTA A-A - scala 1:50

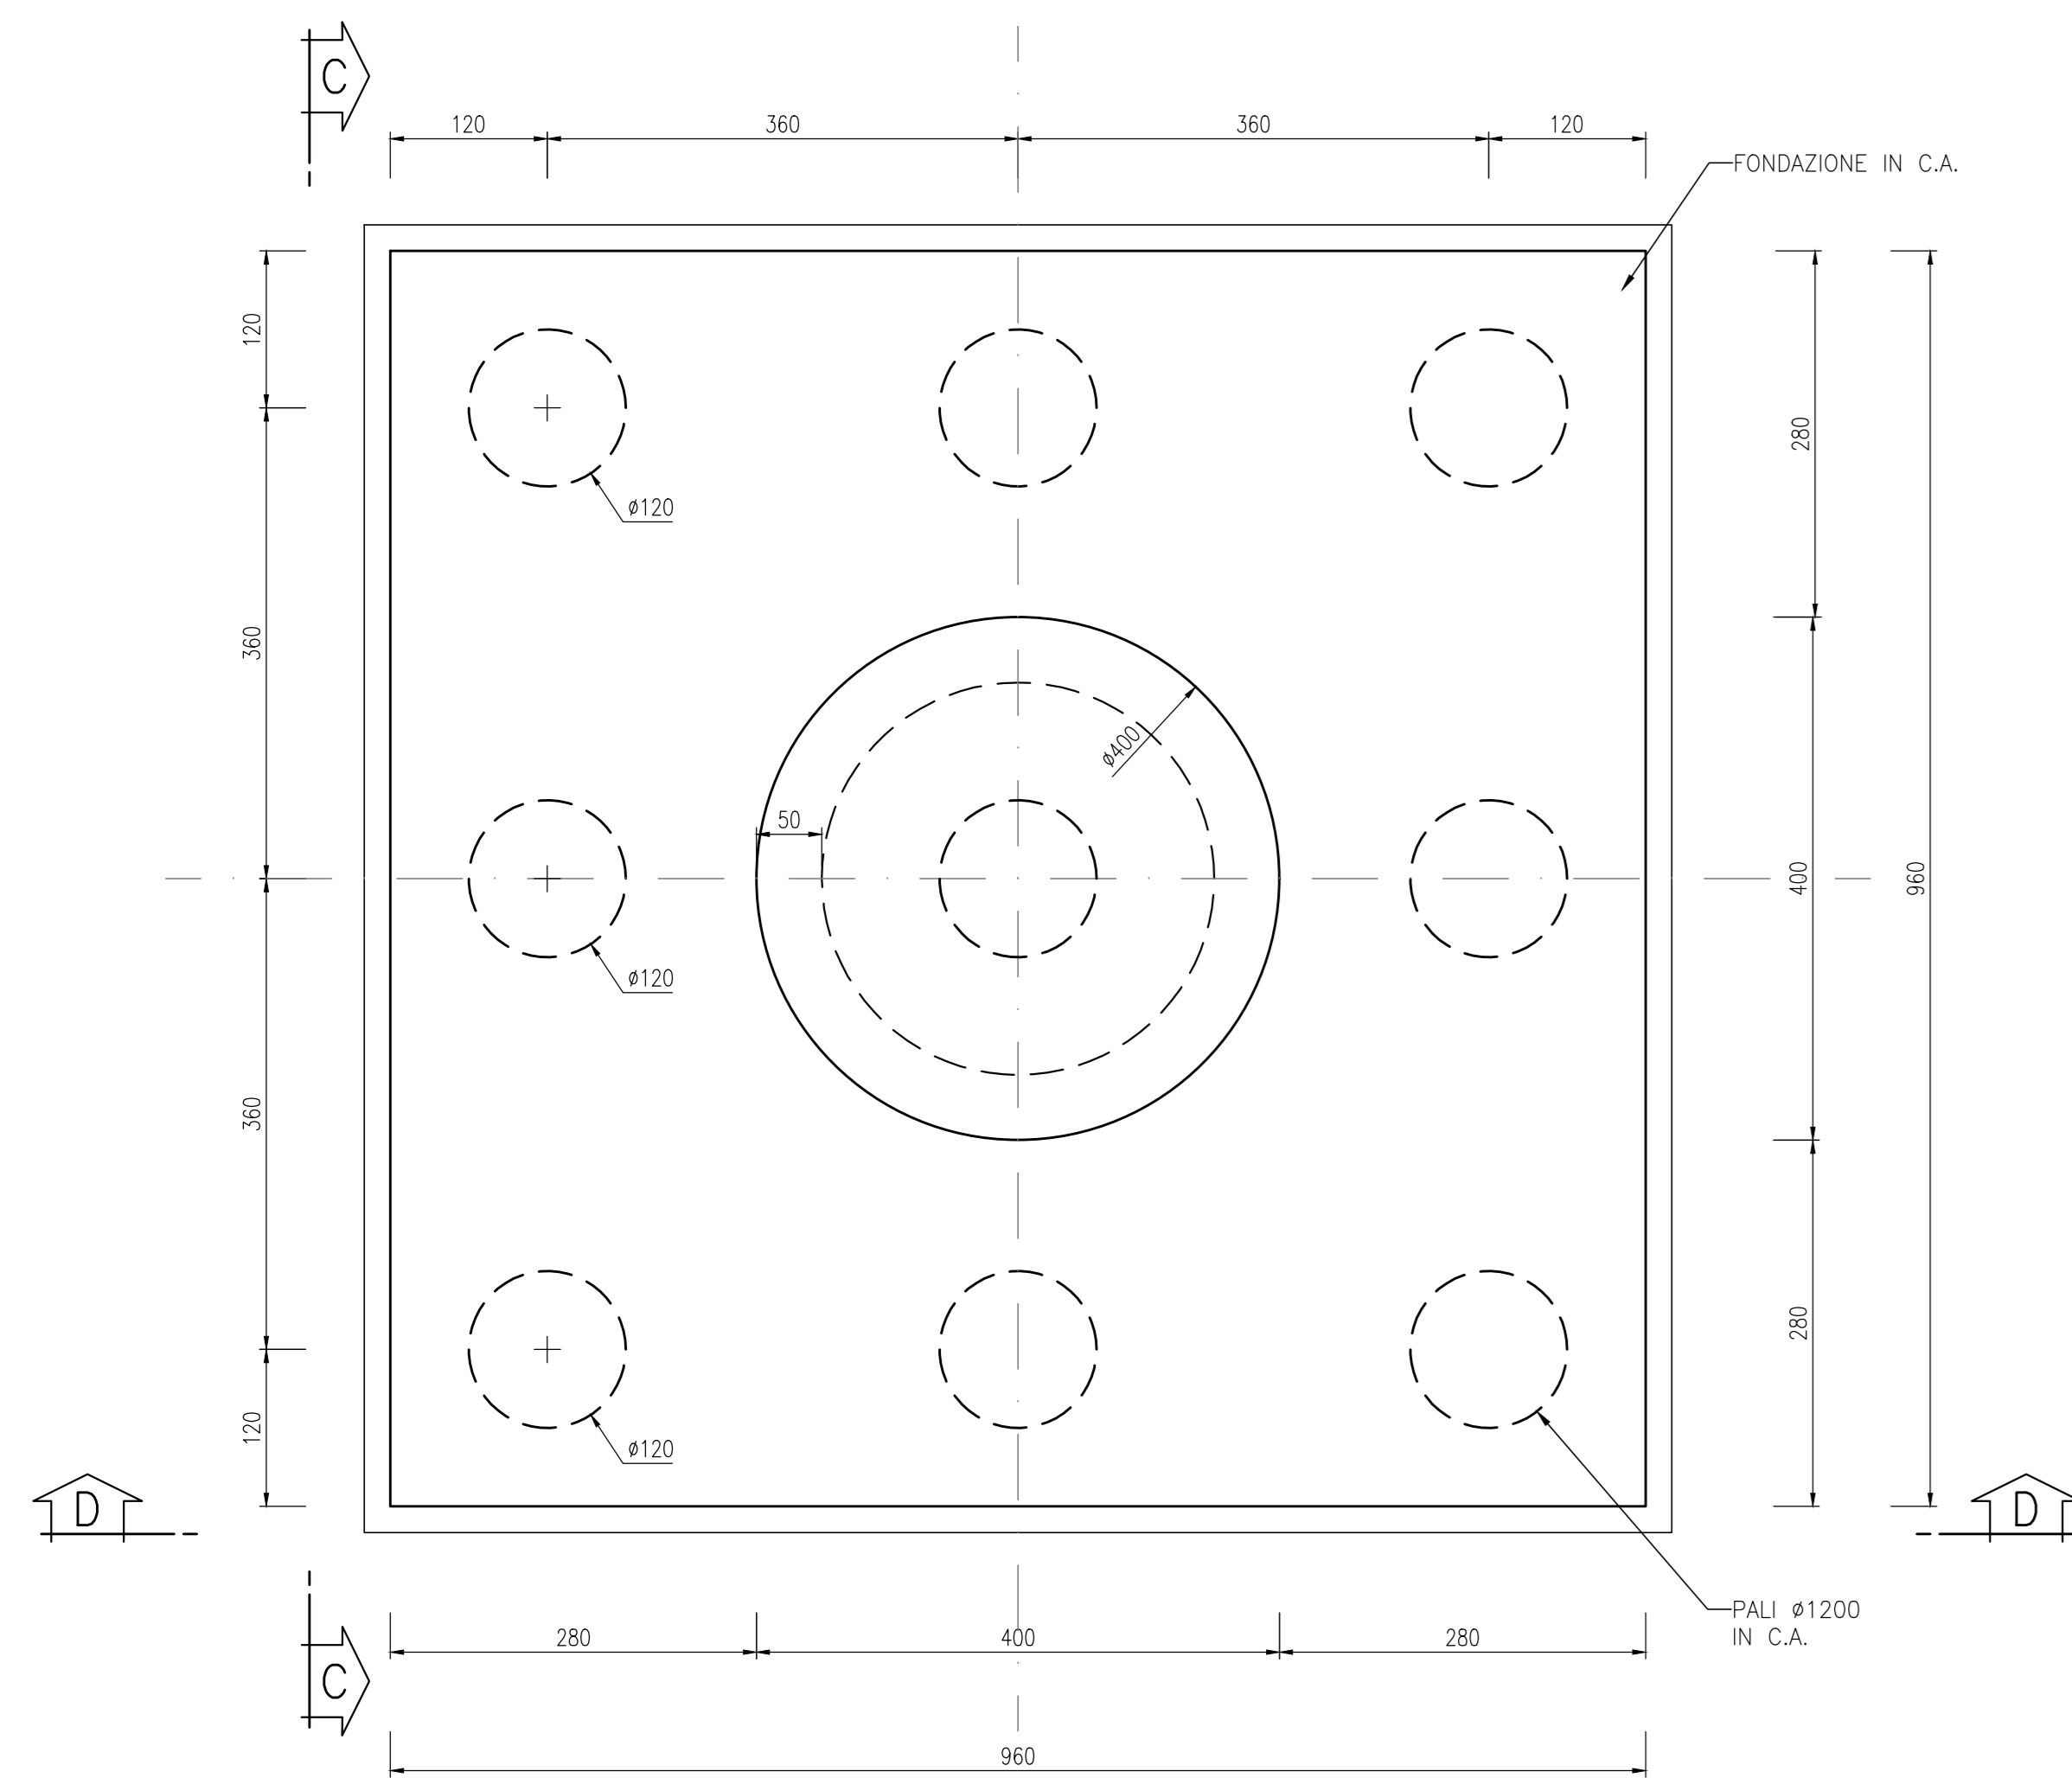


PIANTA FONDAZIONE
VISTA B-B - scala 1:50

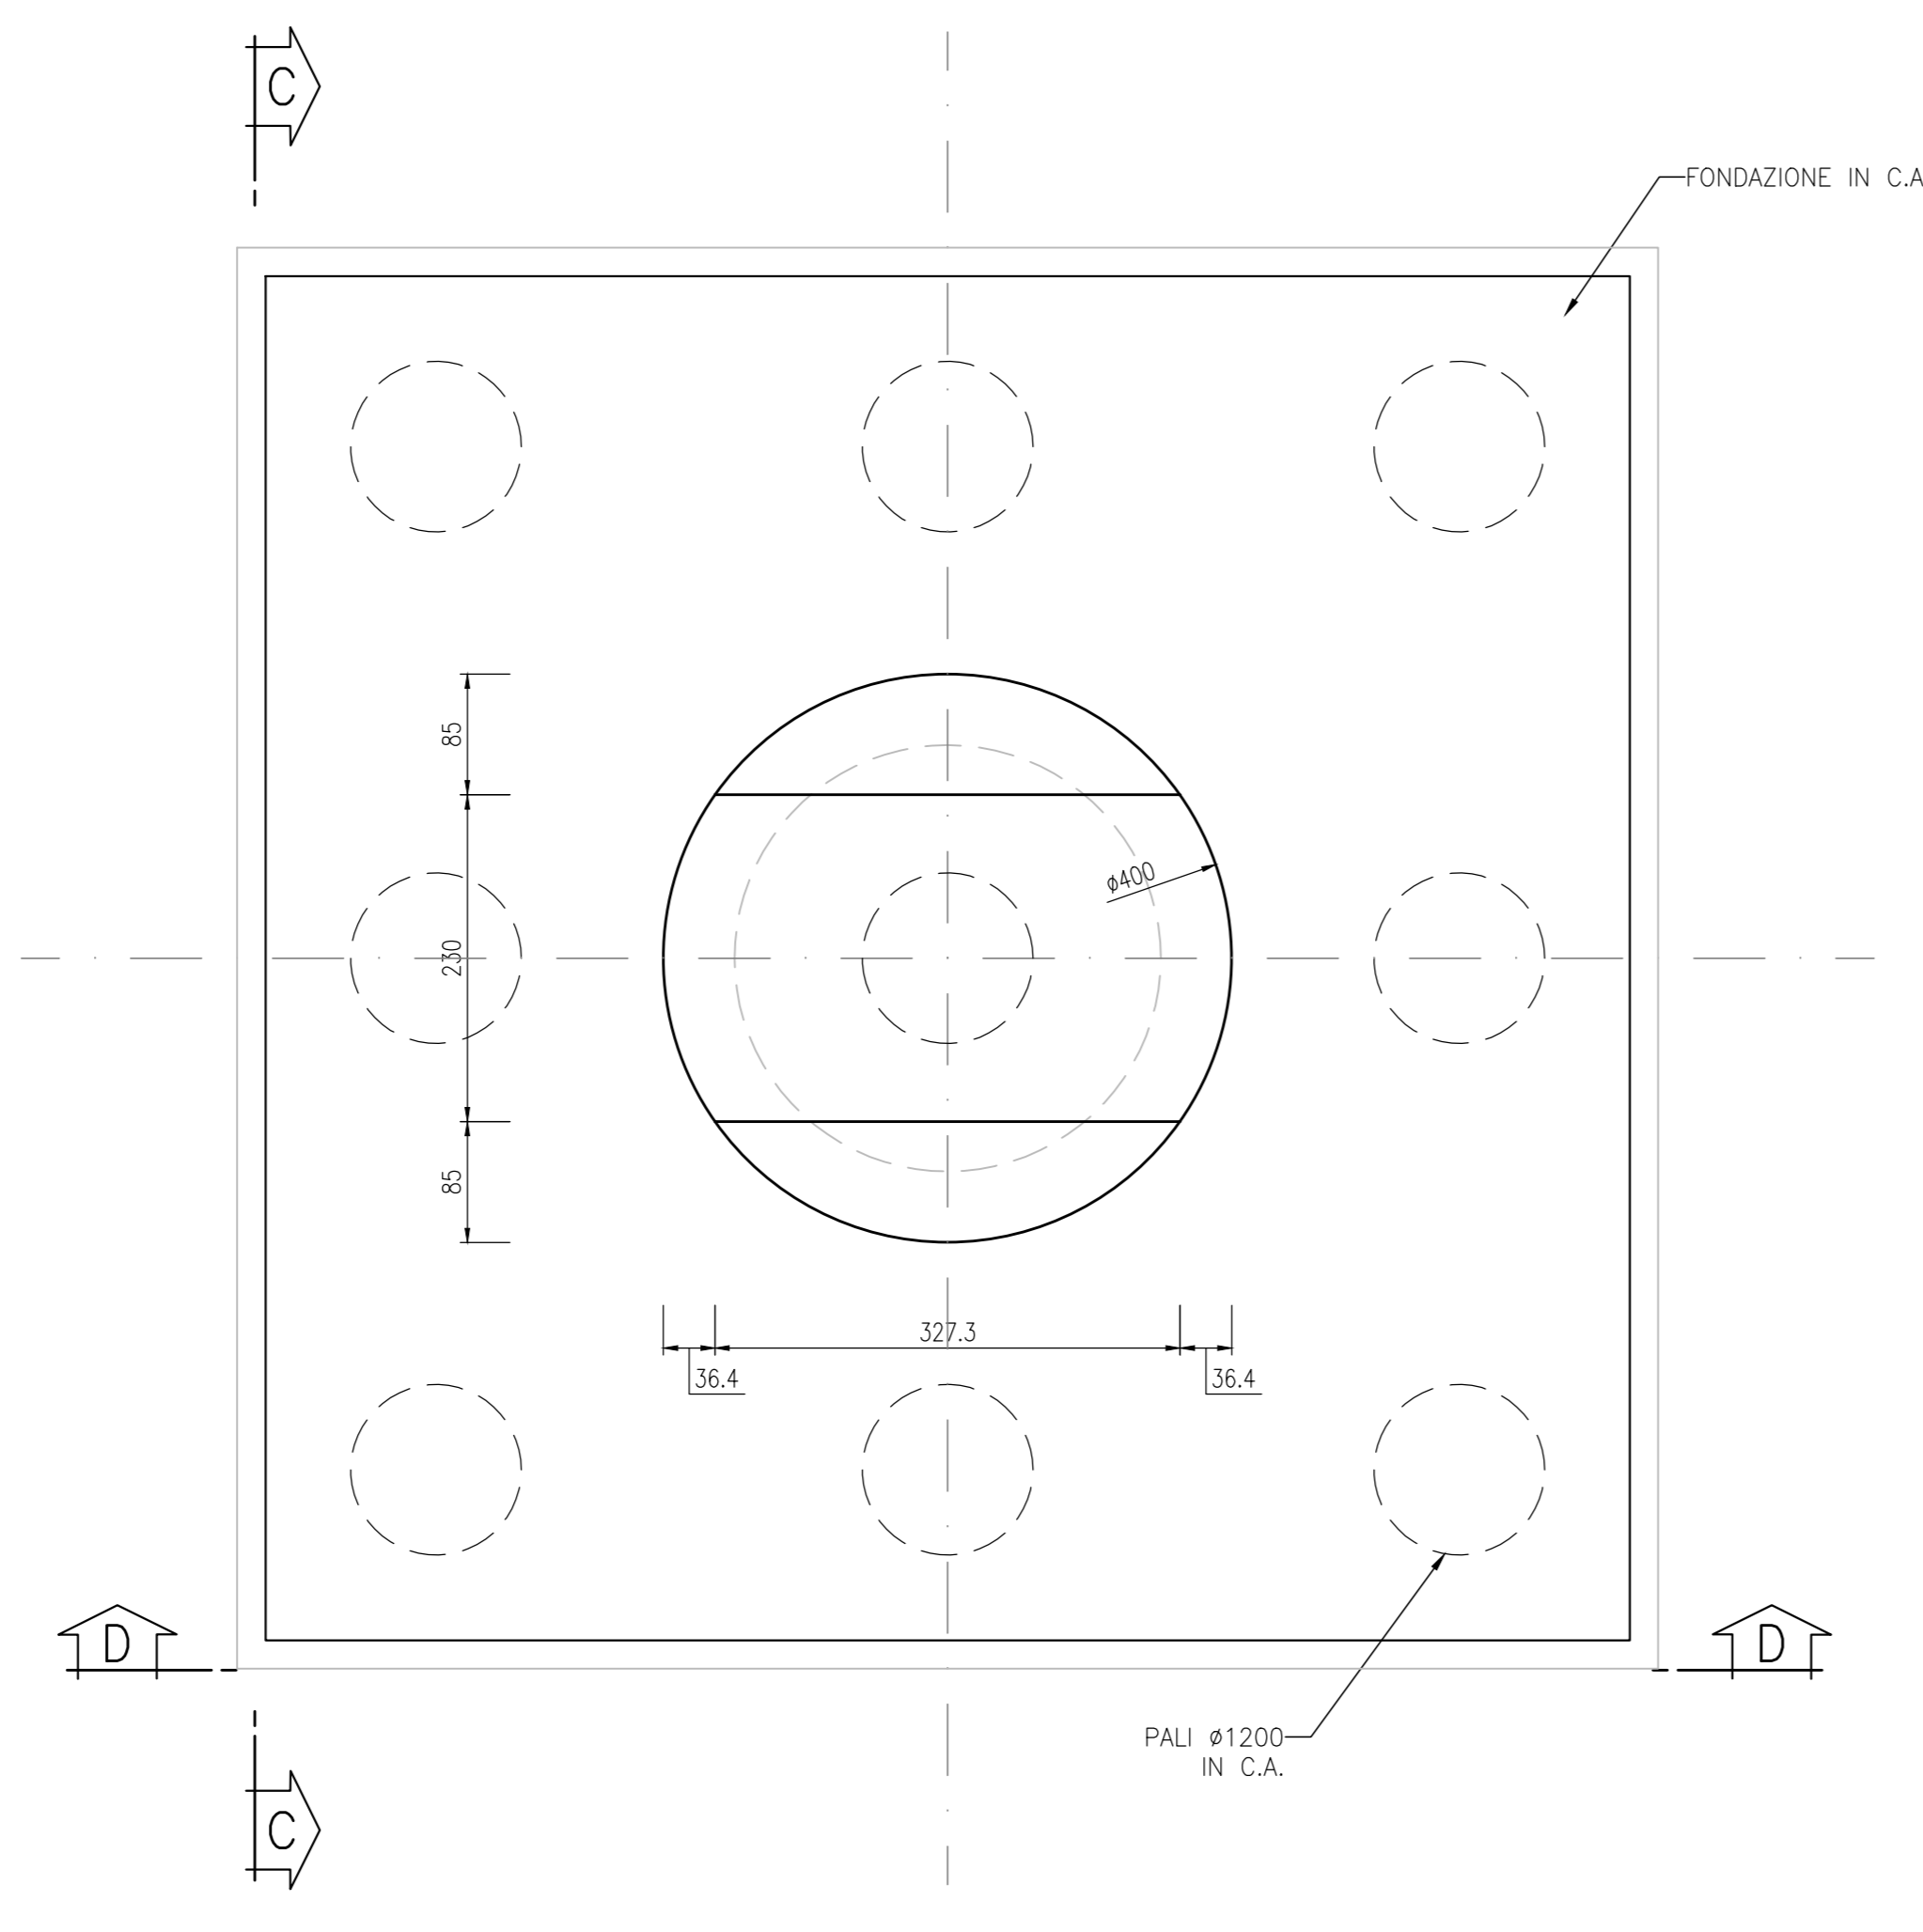

PIANTA FONDAZIONE
VISTA A-A - scala 1:50

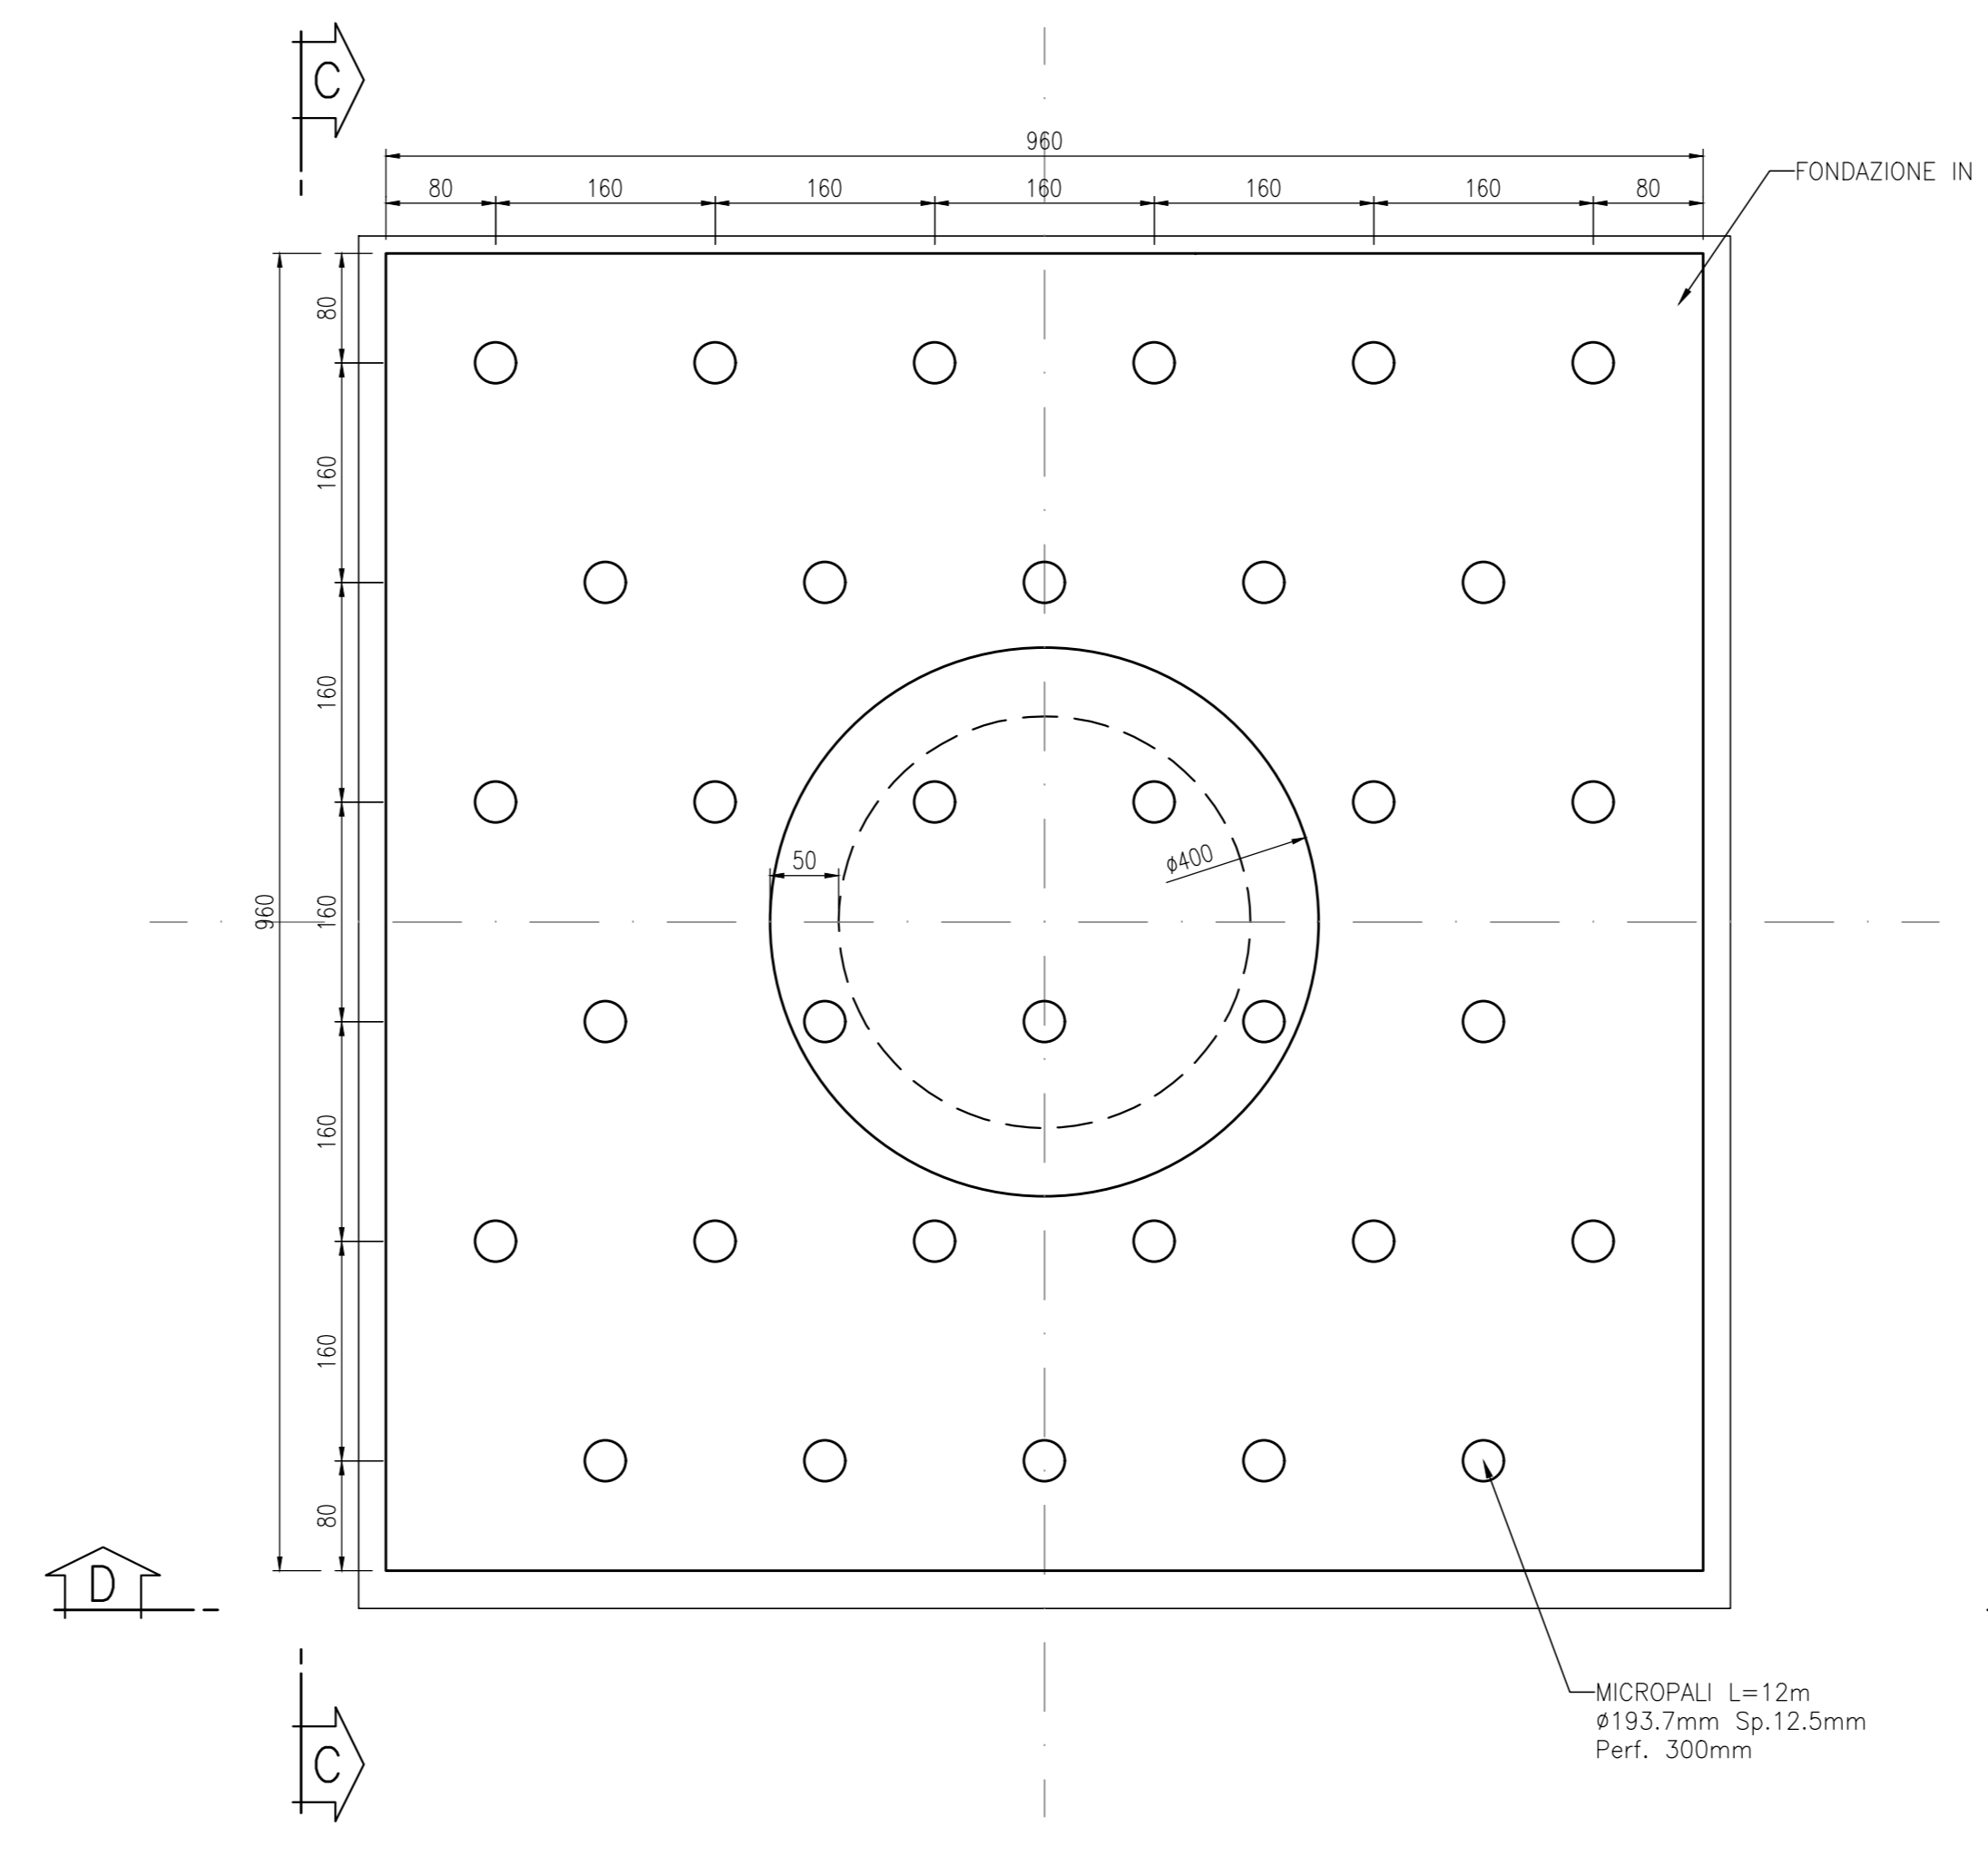

PIANTA FONDAZIONE
VISTA B-B - scala 1:50

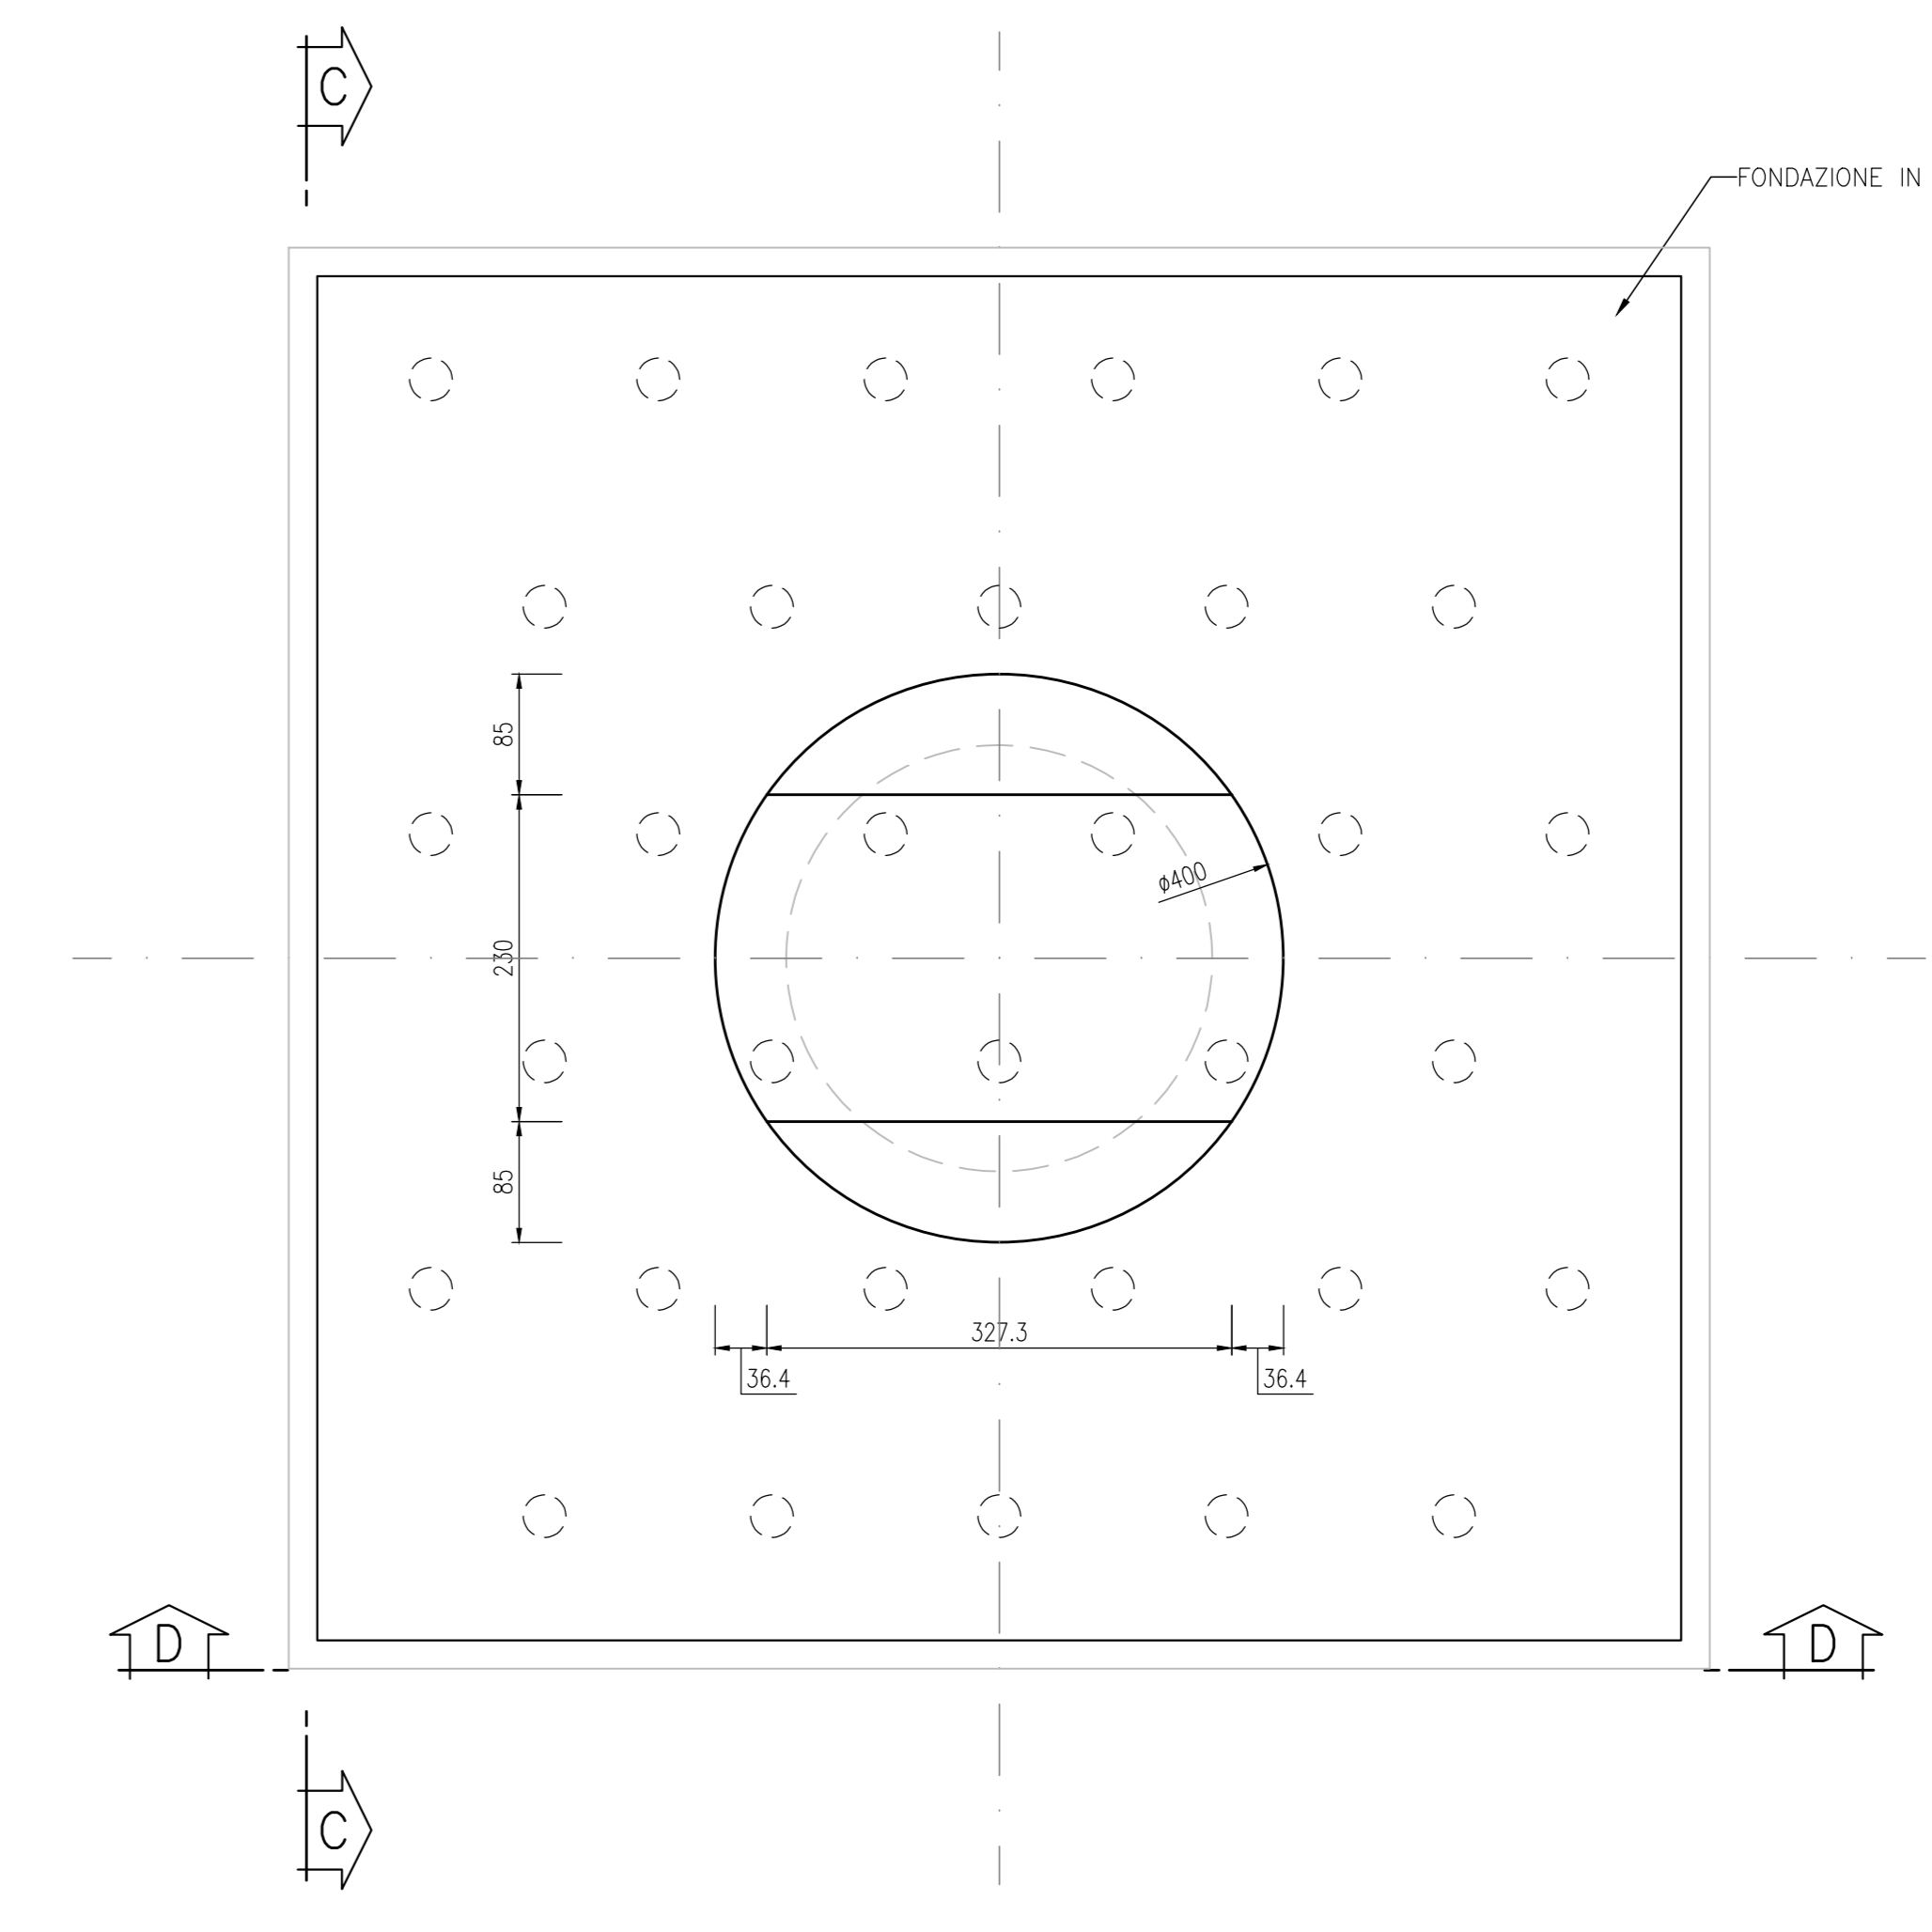

NOTE
NOTA 1: PER LE CARATTERISTICHE DEGLI APPOGGI FARE RIFERIMENTO ALL'ELABORATO SPECIFICO
NOTA MATERIALI PER PRESCRIZIONI E DETTAGLI SUI MATERIALI FARE RIFERIMENTO ALL'ELABORATO SPECIFICO
NOTA GENERALE: TUTTE LE MISURE SONO IN CENTIMETRI, LE QUOTE ALTIMETRICHE IN METRI S.L.M.

Sanas
GRUPPO FS ITALIANE
Direzione Progettazione e Realizzazione Lavori

S.S. 67 "Tosco Romagnola"
Lavori di adeguamento della S.S. 67 nel tratto tra la località S.Francesco in Comune di Pelago e l'abitato di Dicomano.
Variante di Rufina (FI) - LOTTI 2A e 2B

PROGETTO DEFINITIVO
cod. FI462

PROGETTAZIONE: MANDATARIA: MANDANTI:
ING. RICCARDO ROMANO - Società Per Str. (S.p.A.)
ING. ROBERTO FERRARI - Società Per Str. (S.p.A.)
ING. ANTONIO FERRARI - Società Per Str. (S.p.A.)

IL RESPONSABILE DELL'INTEGRAZIONE DELLE PRESTAZIONI:
SPECIALISTICO:
ING. RICCARDO ROMANO - Società Per Str. (S.p.A.)
ING. ROBERTO FERRARI - Società Per Str. (S.p.A.)
ING. ANTONIO FERRARI - Società Per Str. (S.p.A.)

IL GEOLOGO:
ING. ROBERTO FERRARI - Società Per Str. (S.p.A.)

IL COORDINATORE PER LA SICUREZZA IN FASE DI PROGETTAZIONE:
ING. ROBERTO FERRARI - Società Per Str. (S.p.A.)

VISTO: IL RESP. DEL PROCEDIMENTO:
ING. ROBERTO FERRARI

PROTOCOLLO: DATA:

PROGETTO DEFINITIVO
ASSE PRINCIPALE
VIADOTTO ARGOMENNA
VIADOTTO ARGOMENNA: STRUTTURE/CORPO DELL'OPERA
CARPENTERIA PILE

CODICE PROGETTO	UN. PROJ.	NOME FILE	REVISIONE	SCALA
ACN001113	D 20	PO1-VI02-STR-CP03	A	1:50
D				
C				
B				
A	EMISSIONE	OTT. 23	SOSTITUI	BONASO
REV.	DESCRIZIONE	DATA	REGISTRO	VERIFICATO