SEZIONE TRASVERSALE IN CORRISPONDENZA DEL TRAVERSO T2/T3
SCALA 1:20

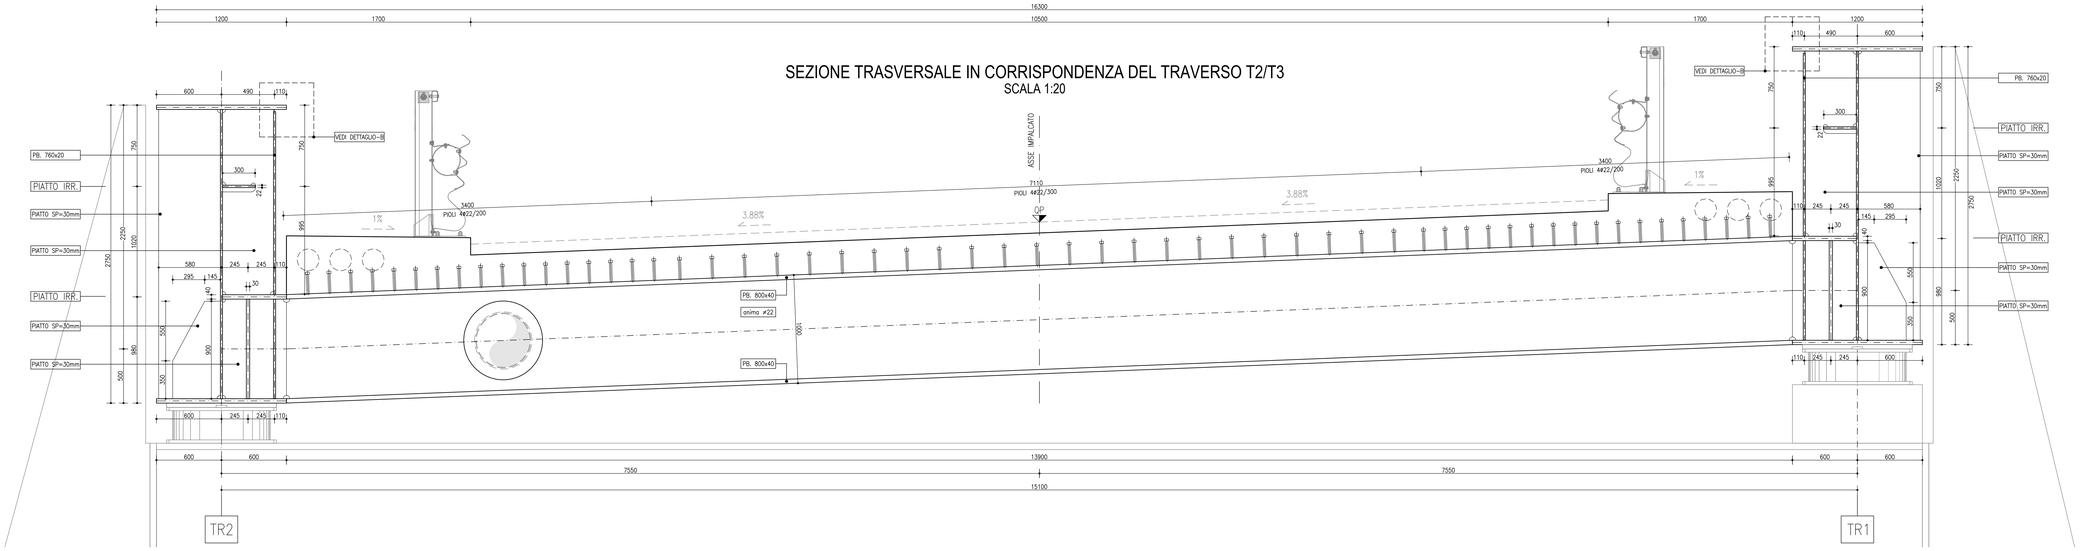

VISTA DI DETTAGLIO
SCALA 1:20

DETTAGLIO - A
T1

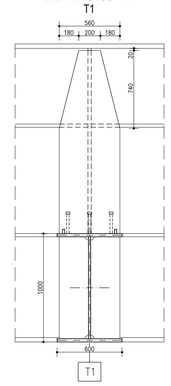

DETTAGLIO - B
T2/T3

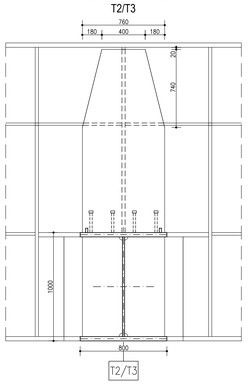

PIANTA TRAVERSO T2/T3
SCALA 1:20

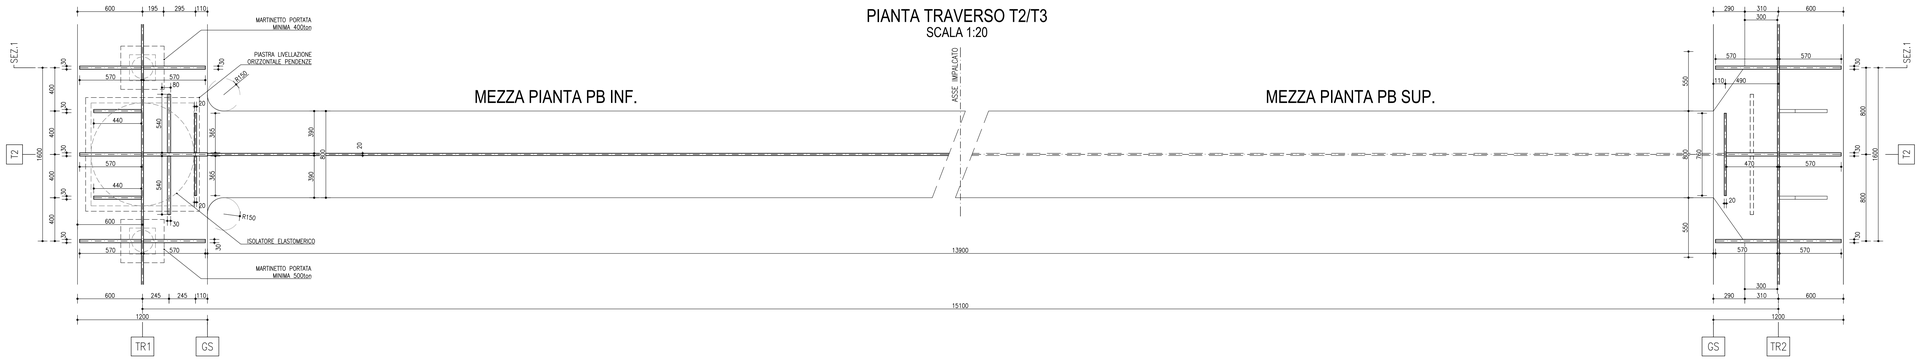

SEZIONE TRASVERSALE IN CORRISPONDENZA DEL TRAVERSO T1
SCALA 1:20

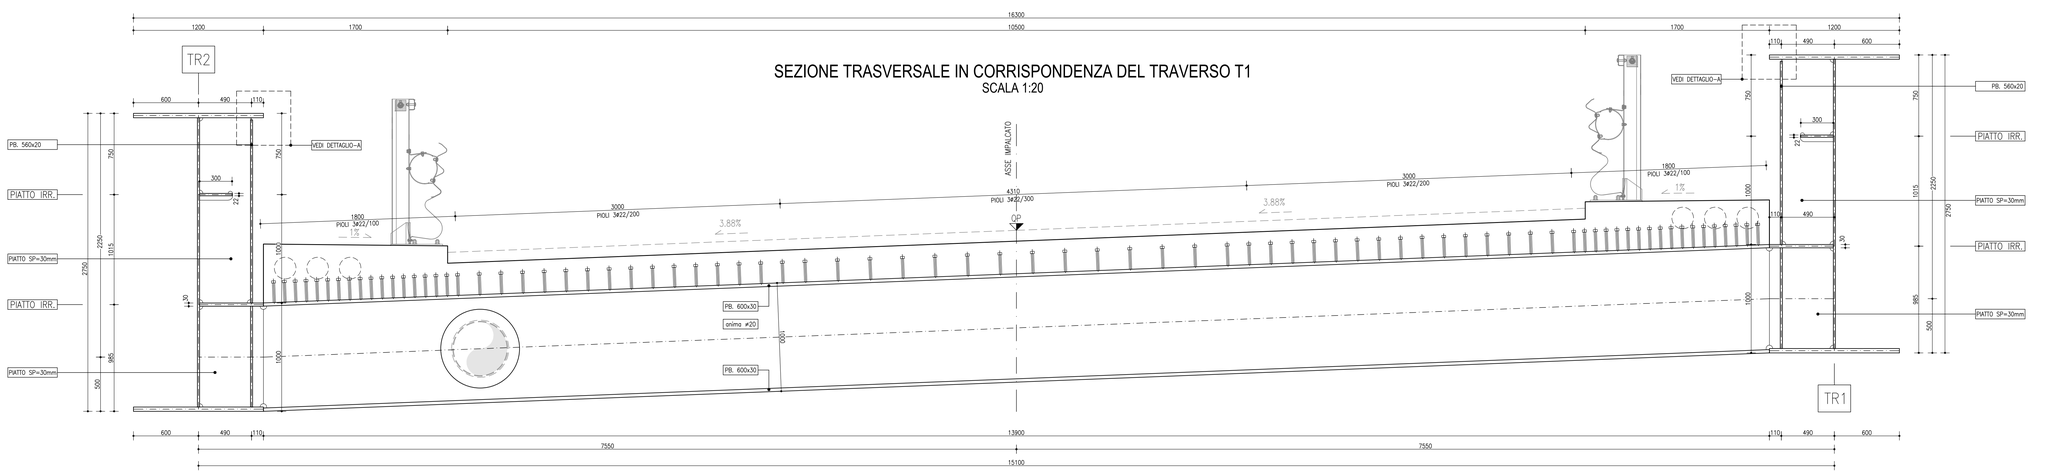

PIANTA TRAVERSO T1
SCALA 1:20

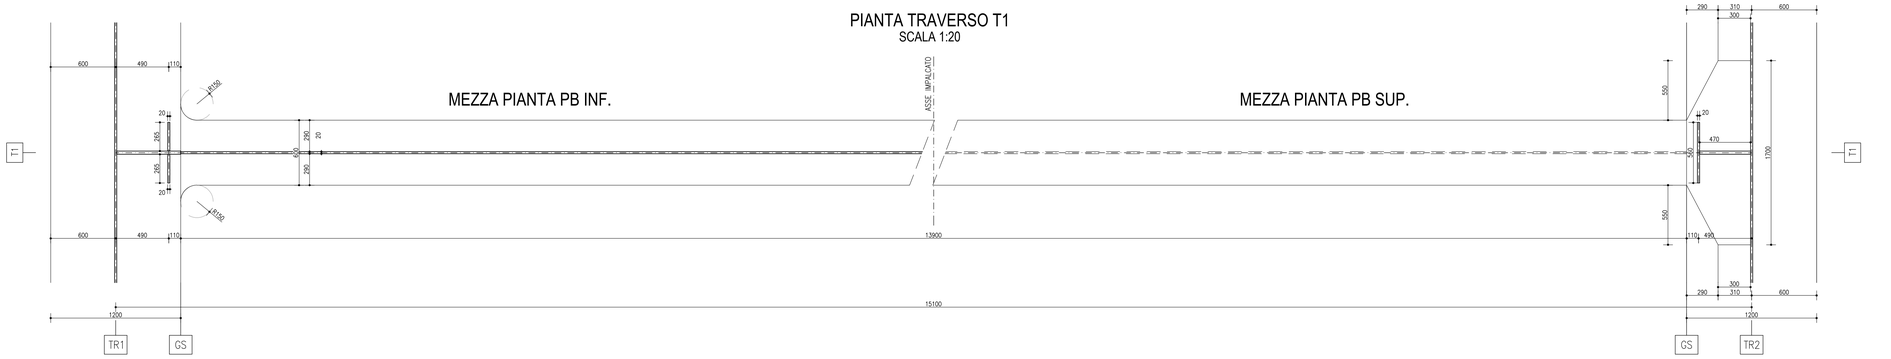

NOTE

LEGENDA: GS GIUNTO SALDATO

NOTA TRAVI: LE POSIZIONI DELLE PIATTABANDE IN PIANTA SONO SEMPRE DISEGNATE PER LA TRAVE DI ALTEZZA TIPICA, OVVERO CON ALTEZZA MEDIA MISURATA SULL'ASSE IMPALCATO. GLI SCOSTAMENTI PLANIMETRICI DELLE PIATTABANDE PER LA ROTAZIONE DEI CIGLI NON SONO DIRETTAMENTE RAPPRESENTATE SUI DISEGNILE PIATTABANDE SONO RAPPRESENTATE IN PIANTA SENZA TENERE CONTO DELLA PENDENZA TRASVERSALE.LA VARIAZIONE DI INCLINAZIONE TRASVERSALE DELLE PIATTABANDE LUNGO L'ASSE DELL'IMPALCATO E' DISCRETIZZATO CONCIO PER CONCIO CON UNA PENDENZA COSTANTE. LO SCOSTAMENTO VERTICALE IN QUOTA VIENE RECUPERATO CON TACCHI DI SPESSORAMENTO PER IL CORRETTO APPOGGIO DELLE LASTRE PREDALLES.

NOTA QUOTATURA: TUTTE LE QUOTE RAPPRESENTATE SONO RIFERITE ALL'ASSE IMPALCATO

NOTA MATERIALI: PER PRESCRIZIONI E DETTAGLI SUI MATERIALI FARE RIFERIMENTO ALL'ELABORATO SPECIFICO

NOTA GENERALE: TUTTE LE MISURE SONO IN MILLIMETRI

Anas
GRUPPO FS ITALIANE

Direzione Progettazione e Realizzazione Lavori

S.S. 67 "Tosco Romagnola"
Lavori di adeguamento della S.S. 67 nel tratto tra la località S.Francesco in Comune di Pelago e l'abitato di Dicomano.
Variante di Rufina (FI) – LOTTI 2A e 2B

PROGETTO DEFINITIVO | cod. FI462

PROGETTAZIONE: RAGGRUPPAMENTO TEMPORANEO PROGETTISTI
MANDATARIA: PRO ITER
MANDANTI: ertevia, sinergo, D_VA

IL RESPONSABILE DELL'INTEGRAZIONE DELLE PRESTAZIONI SPECIALISTICHE:
Ing. Riccardo Formichi – Società Pro Iter Srl
Ordine Ingegneri Provincia di Milano n. 18045

IL GEOLOGO:
Geol. Massimo Mezzanzanica – Società Pro Iter Srl
Ordine Geologi della Lombardia n. 782

IL COORDINATORE PER LA SICUREZZA IN FASE DI PROGETTAZIONE:
Ing. Massimo Mongini – Società Ene.Ka Srl
Ordine Ingegneri Provincia di Varese n. 1502

VISTO: IL RESP. DEL PROCEDIMENTO:
Ing. Francesco Floani

PROTOCOLLO: DATA:

ORDINE DEGLI INGEGNERI DELLA PROVINCIA DI MILANO – DOTT.ING. FORMICHI RICCARDO – Sez.A: a) civile e ambientale b) industriale c) dell'informazione – n° A 18045

PROGETTO DEFINITIVO
ASSE PRINCIPALE
VIADOTTO ARGOMENNA
VIADOTTO ARGOMENNA: STRUTTURE/CORPO DELL'OPERA
TRAVERSI E DETTAGLI TIPOLOGICI

CODICE PROGETTO		NOME FILE	REVISIONE	SCALA
PROGETTO: A C N 0 0 1 1 3	LIV. PROG.: D 2 0	P01-VI02-STR-CP07		
		CODICE ELAB.: P 0 1 V I 0 2 STR CP 0 7	A	1:20

REV.	DESCRIZIONE	DATA	REDATTO	VERIFICATO	APPROVATO
D					
C					
B					
A	EMISSIONE	OTT. '23	SOSTARO	BONASSO	FORMICHI