



**TIPOLOGICO PILA**

SCALA 1:200  
PILA 2

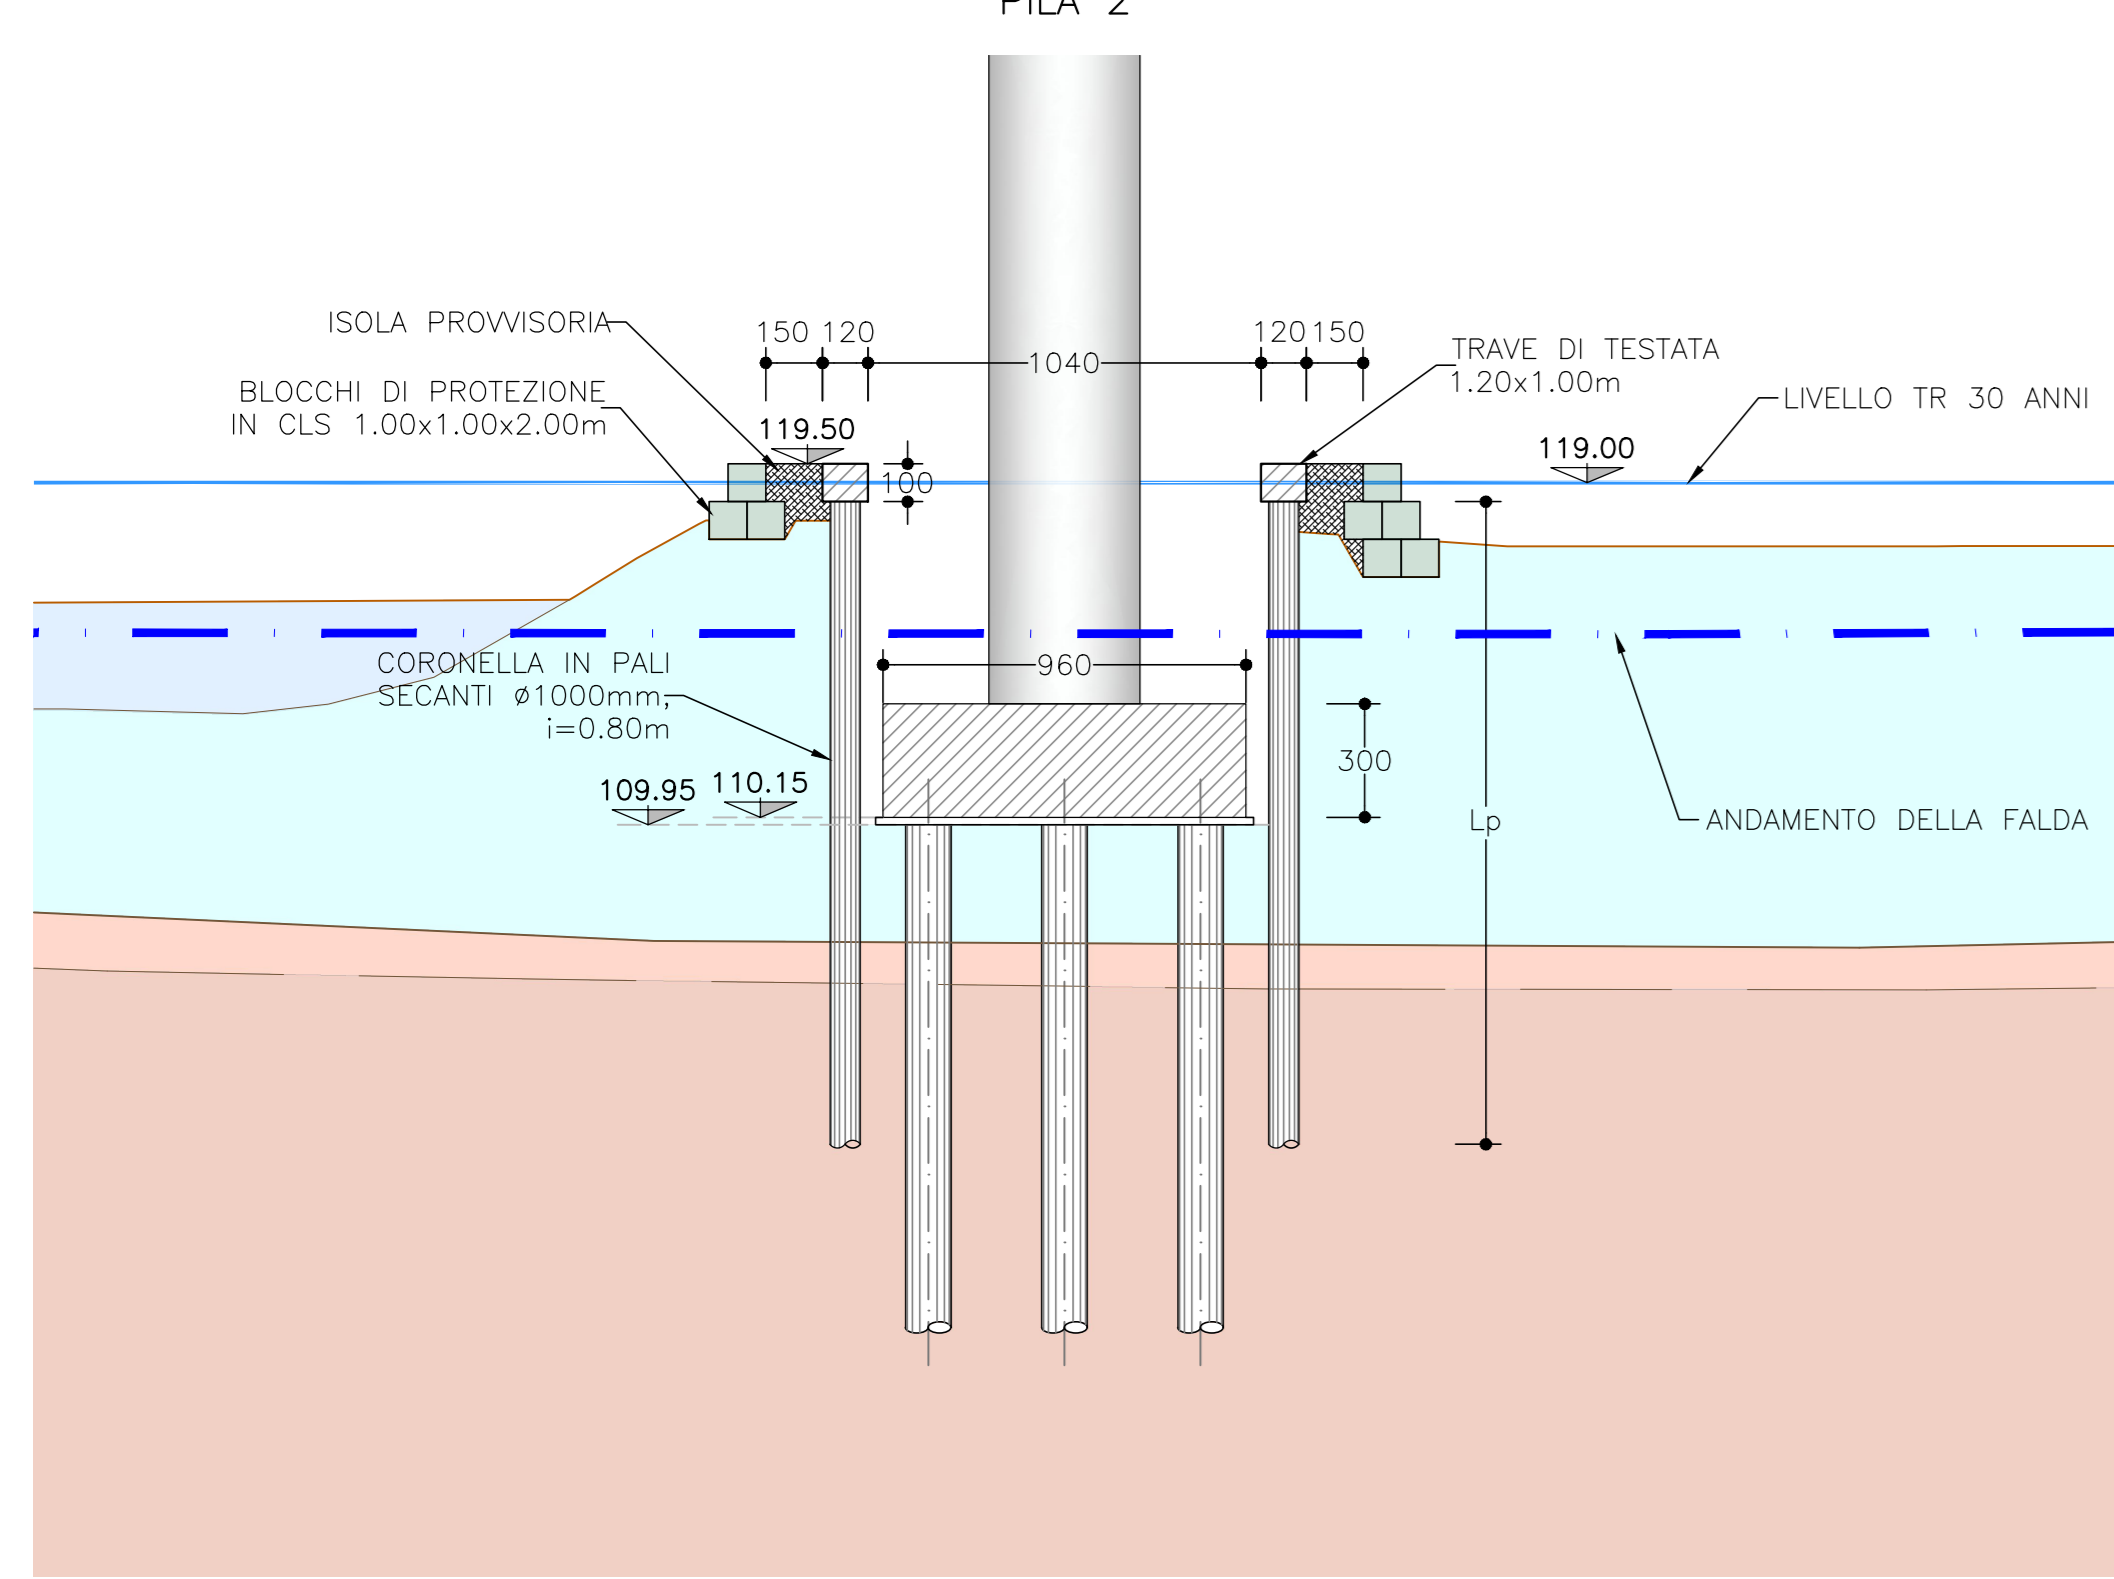


**PIANTA SCAVI**

SCALA 1:200  
PILA 1

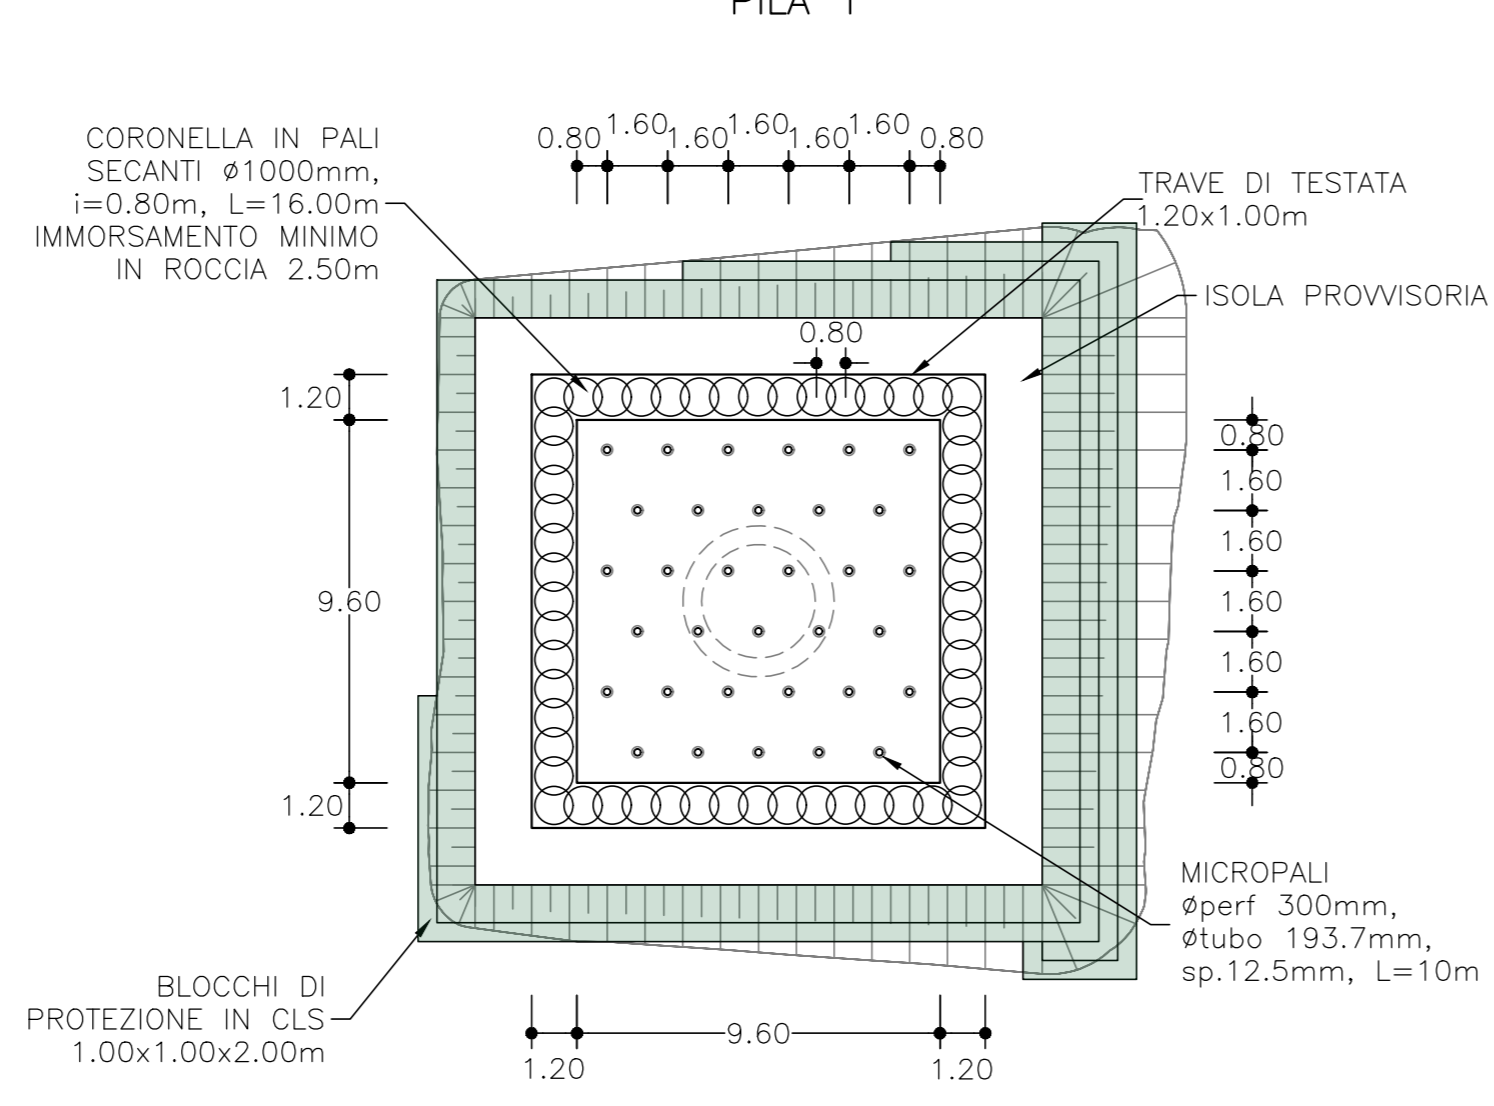


**PIANTA SCAVI**

SCALA 1:200  
PILA 2

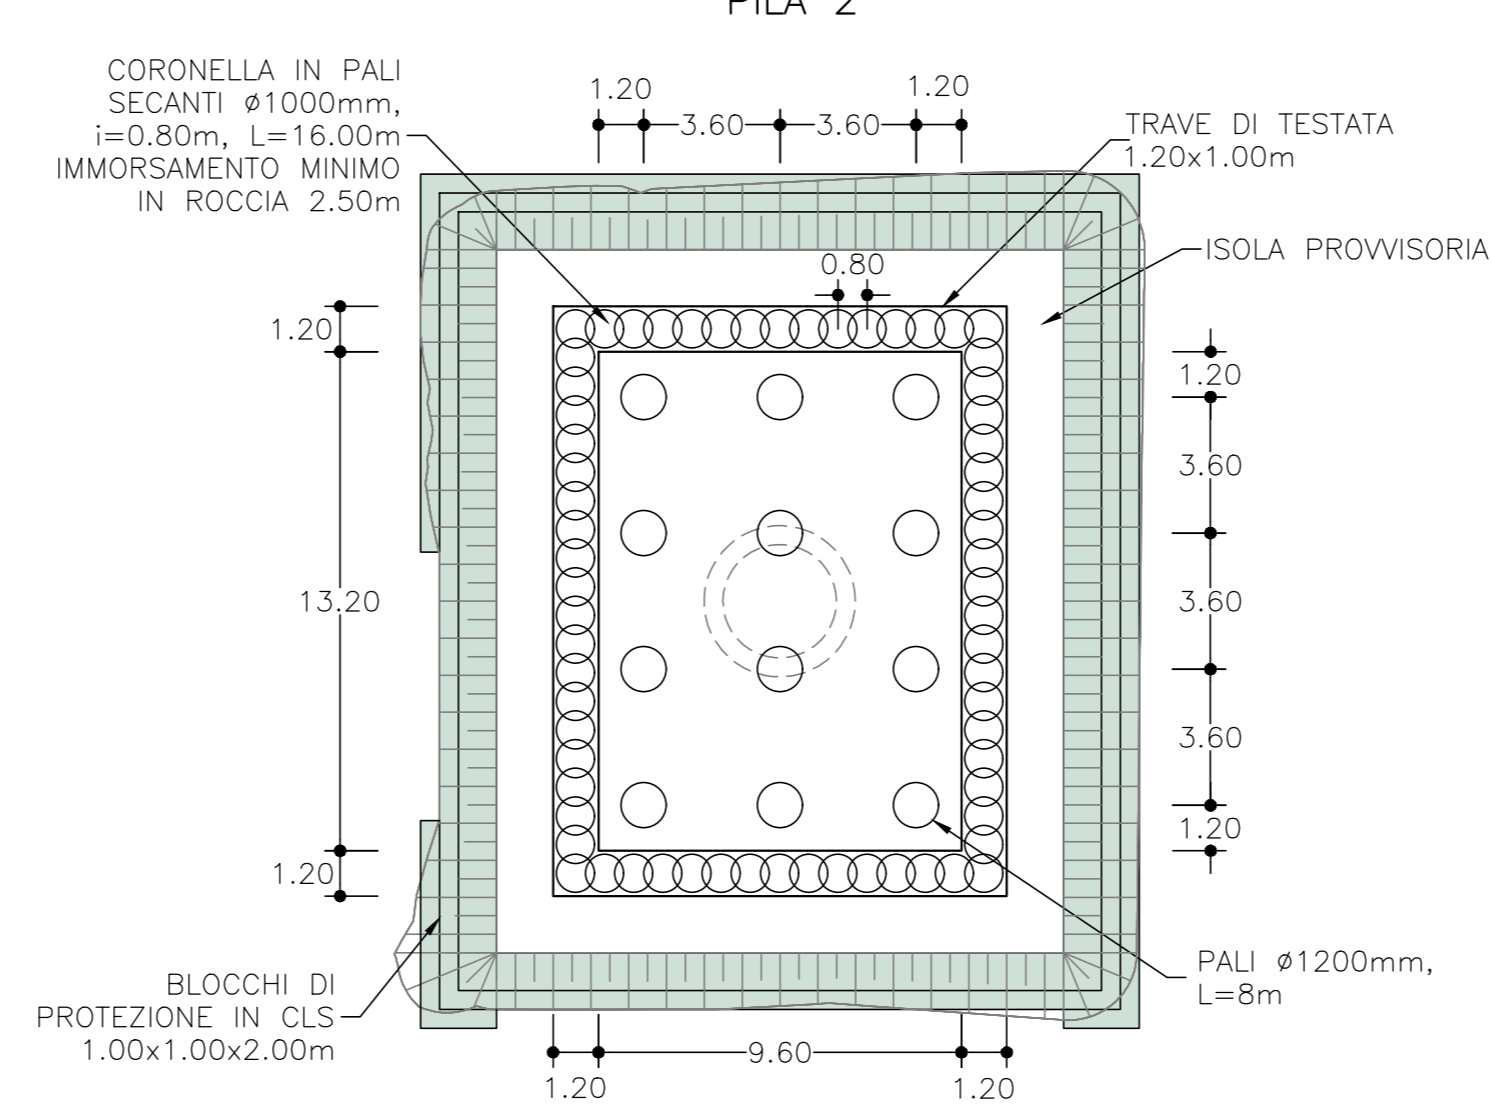


**PIANTA SCAVI**

SCALA 1:200  
PILA 3

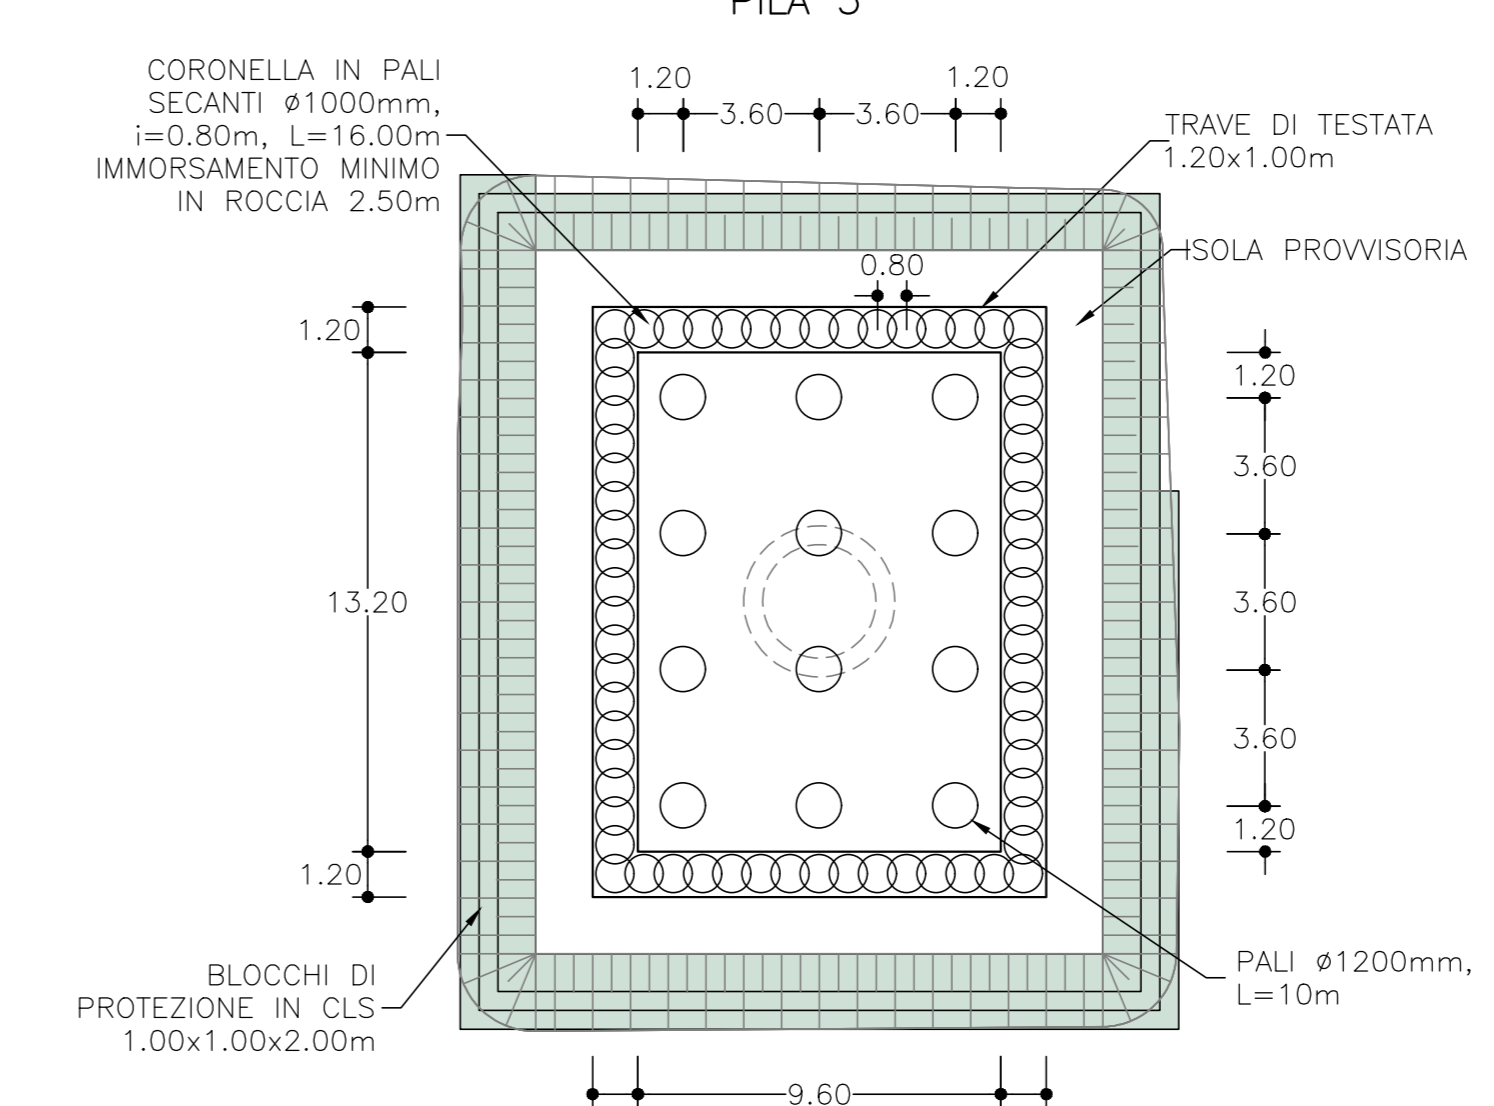


**PIANTA SCAVI**

SCALA 1:200  
SPALLA 1

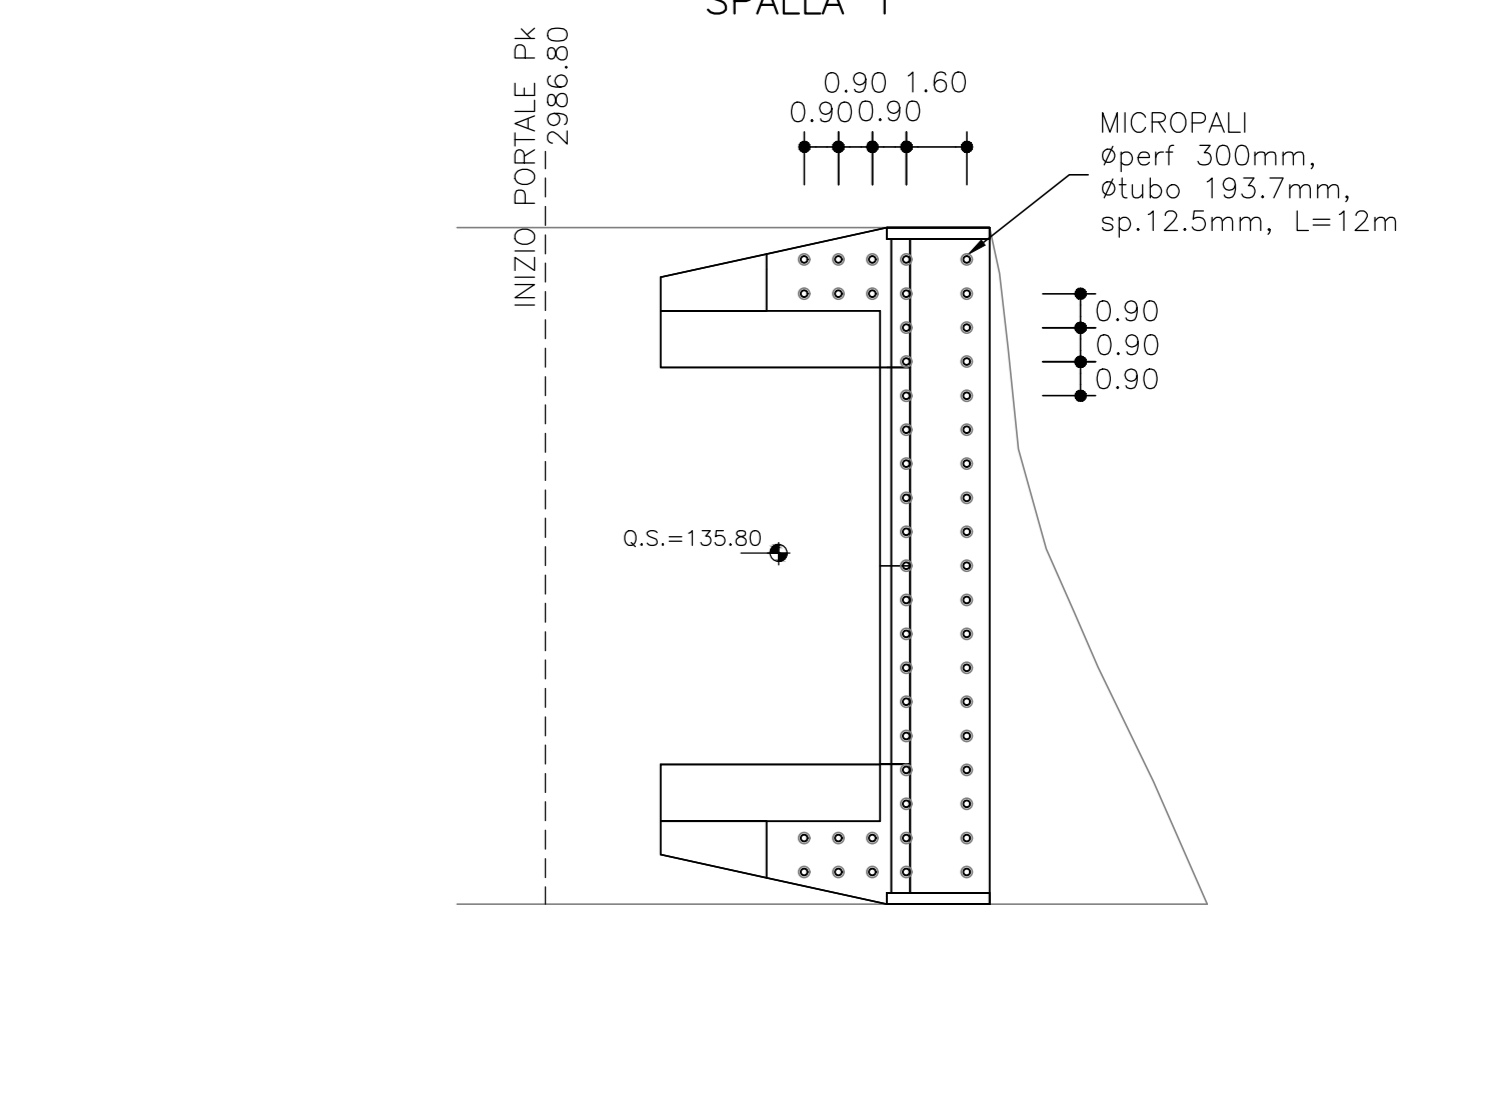


**PIANTA SCAVI**

SCALA 1:200  
PILA 4

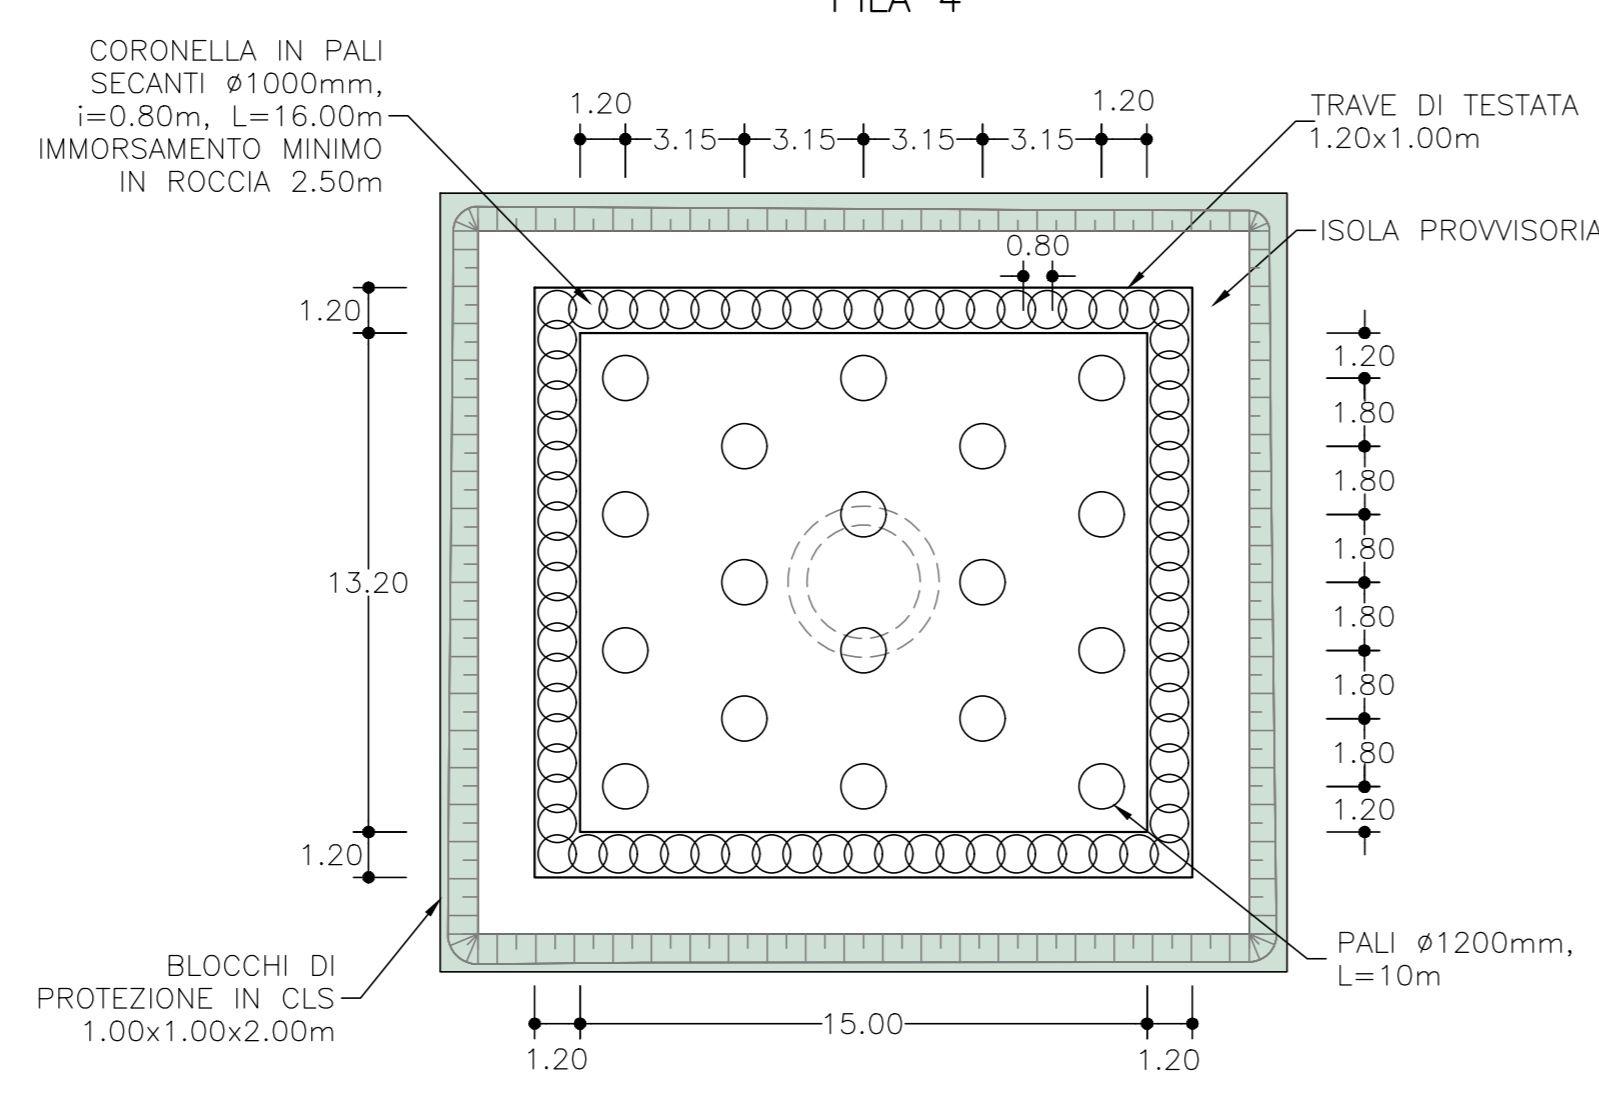


**PIANTA SCAVI**

SCALA 1:200  
PILA 5

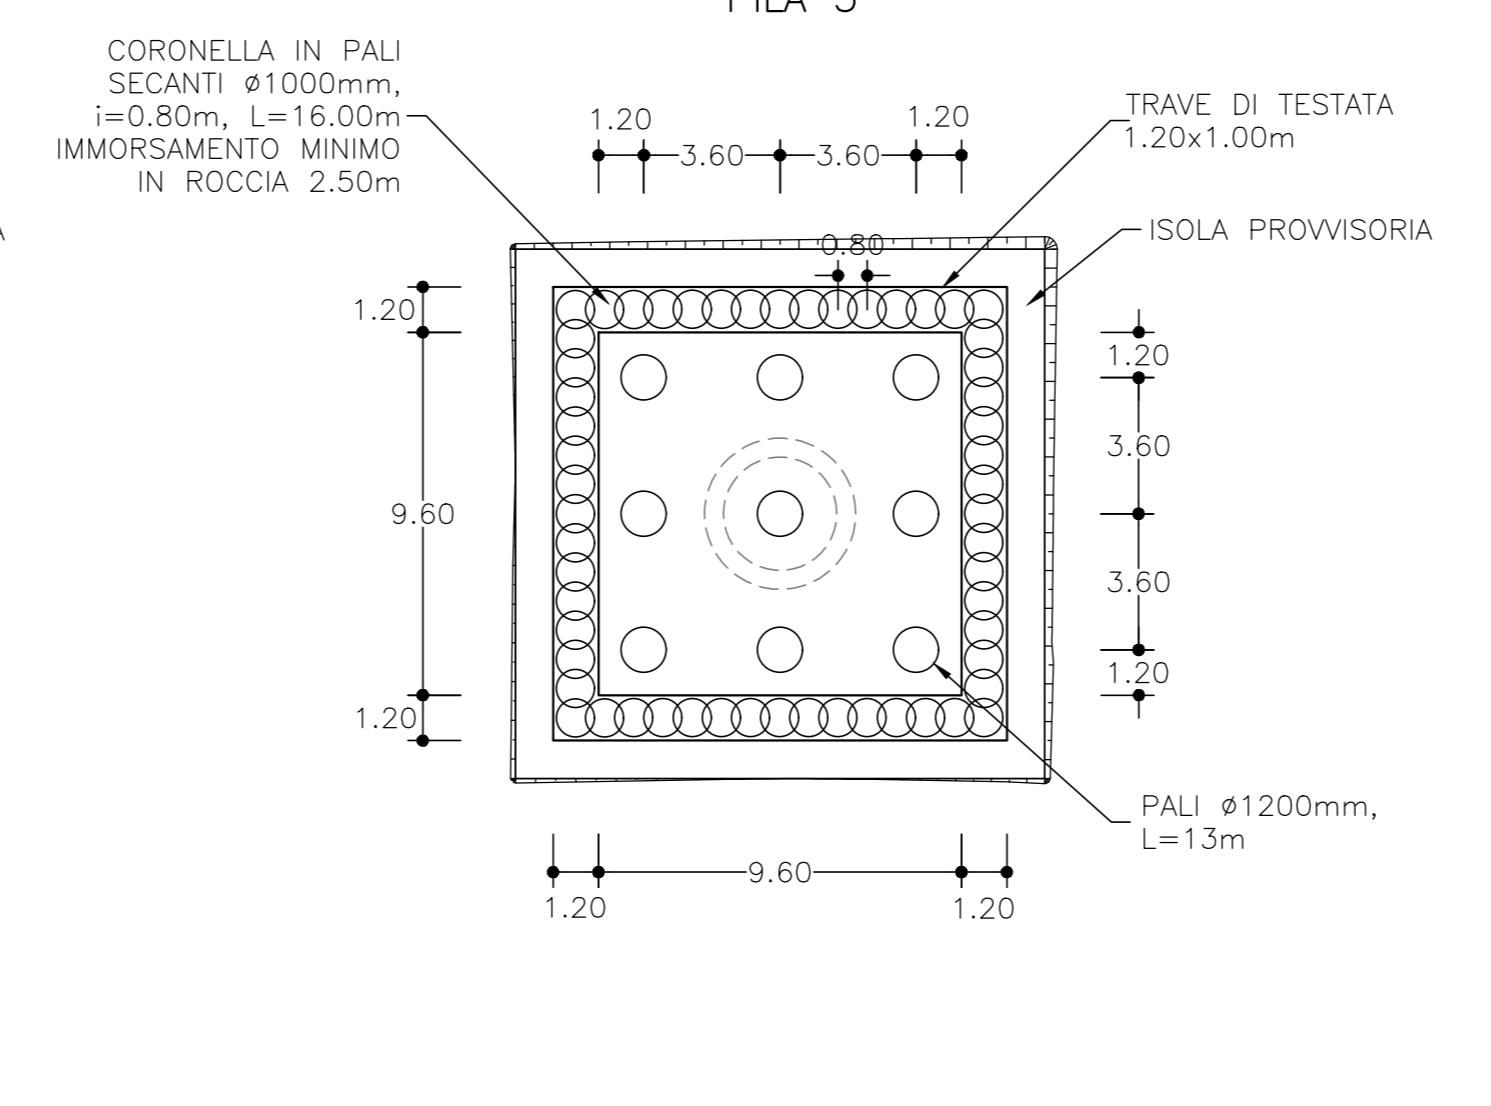


**PIANTA SCAVI**

SCALA 1:200  
PILA 6

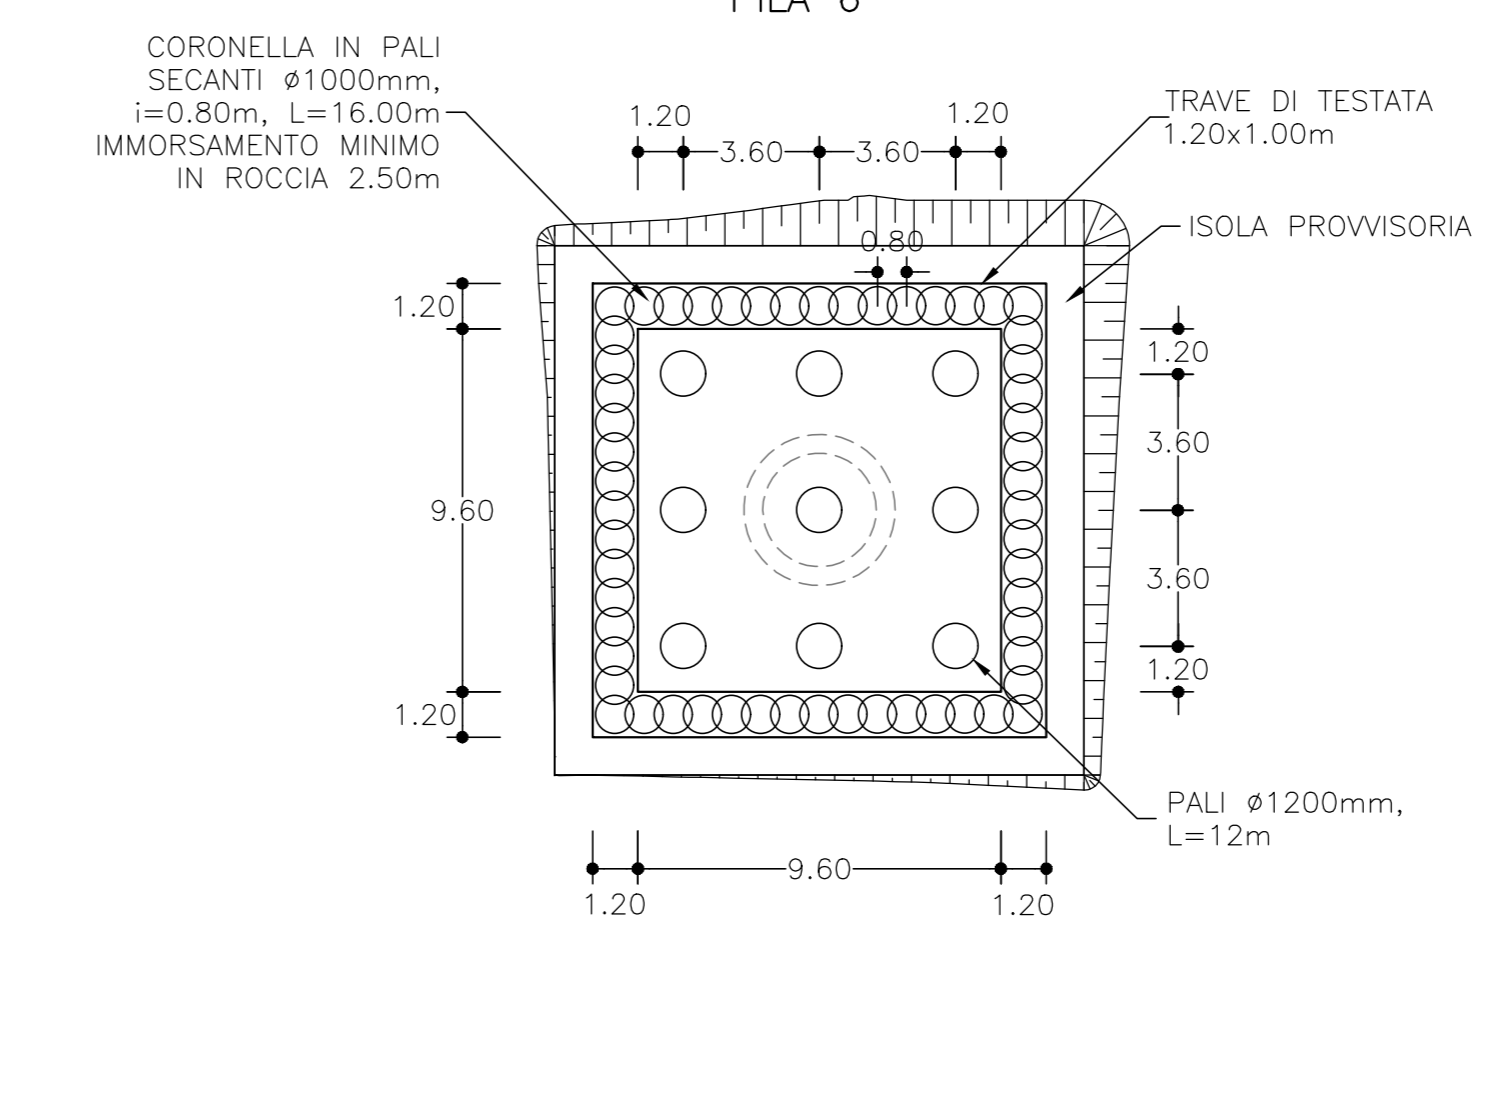


**PIANTA SCAVI**

SCALA 1:200  
SPALLA 2

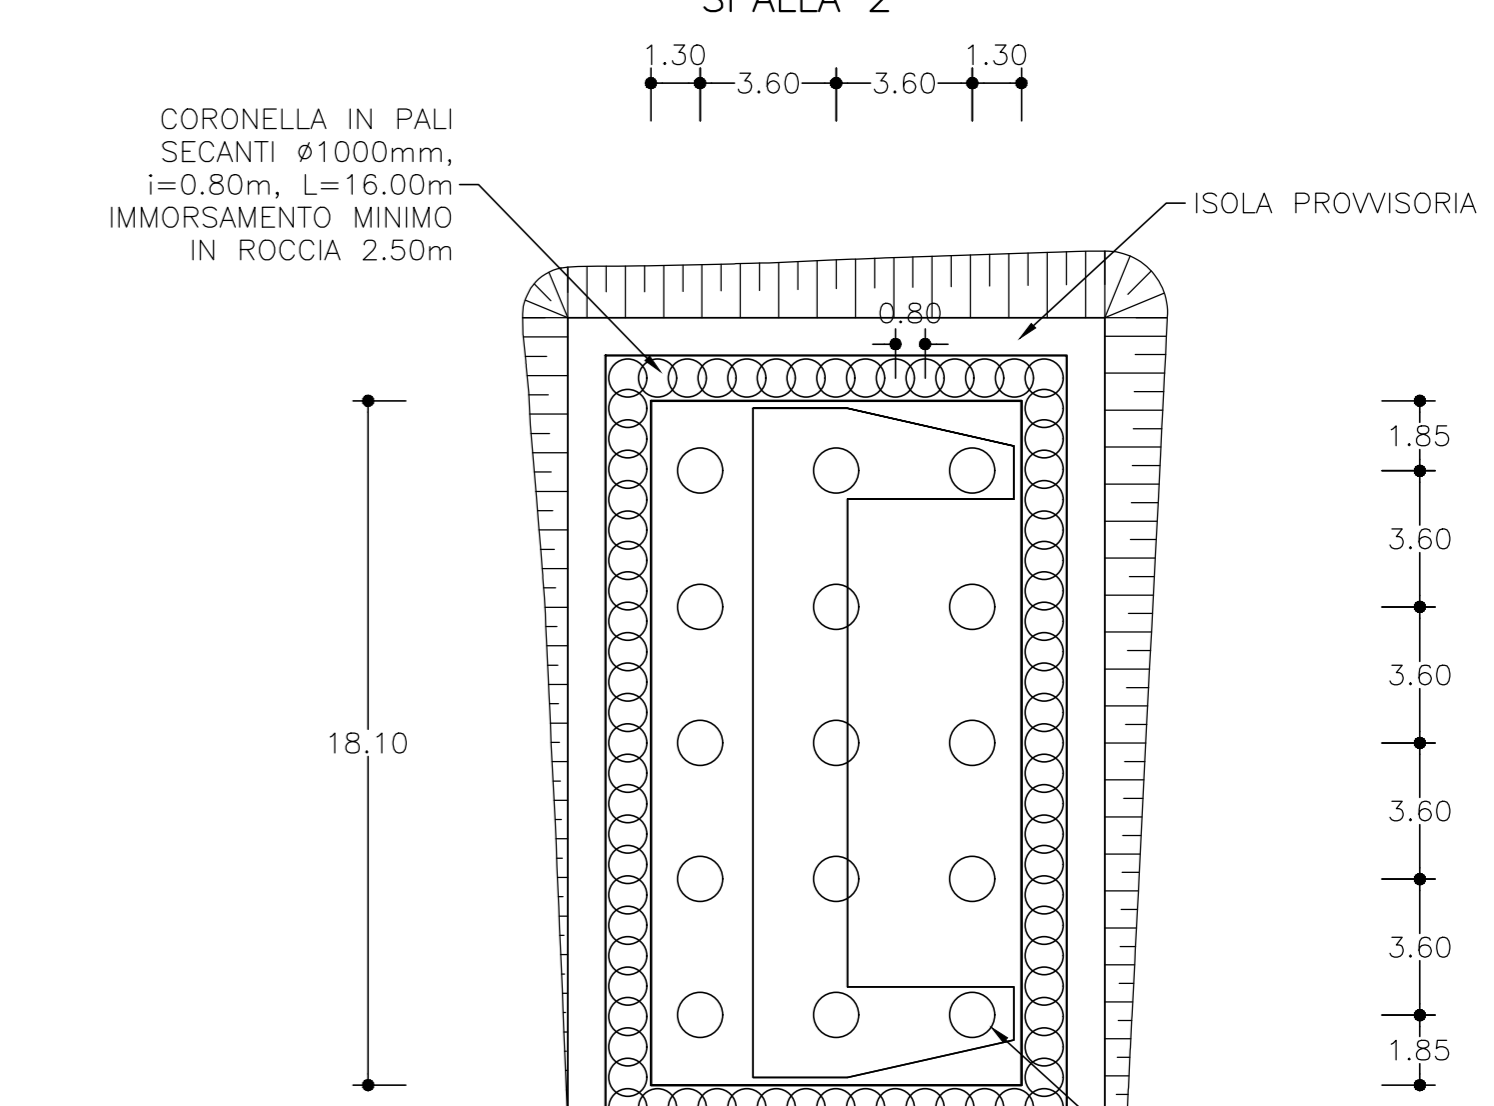


**PUNTOE METALLICO (Ø406mm)**

SCALA 1:100  
SP. 10mm

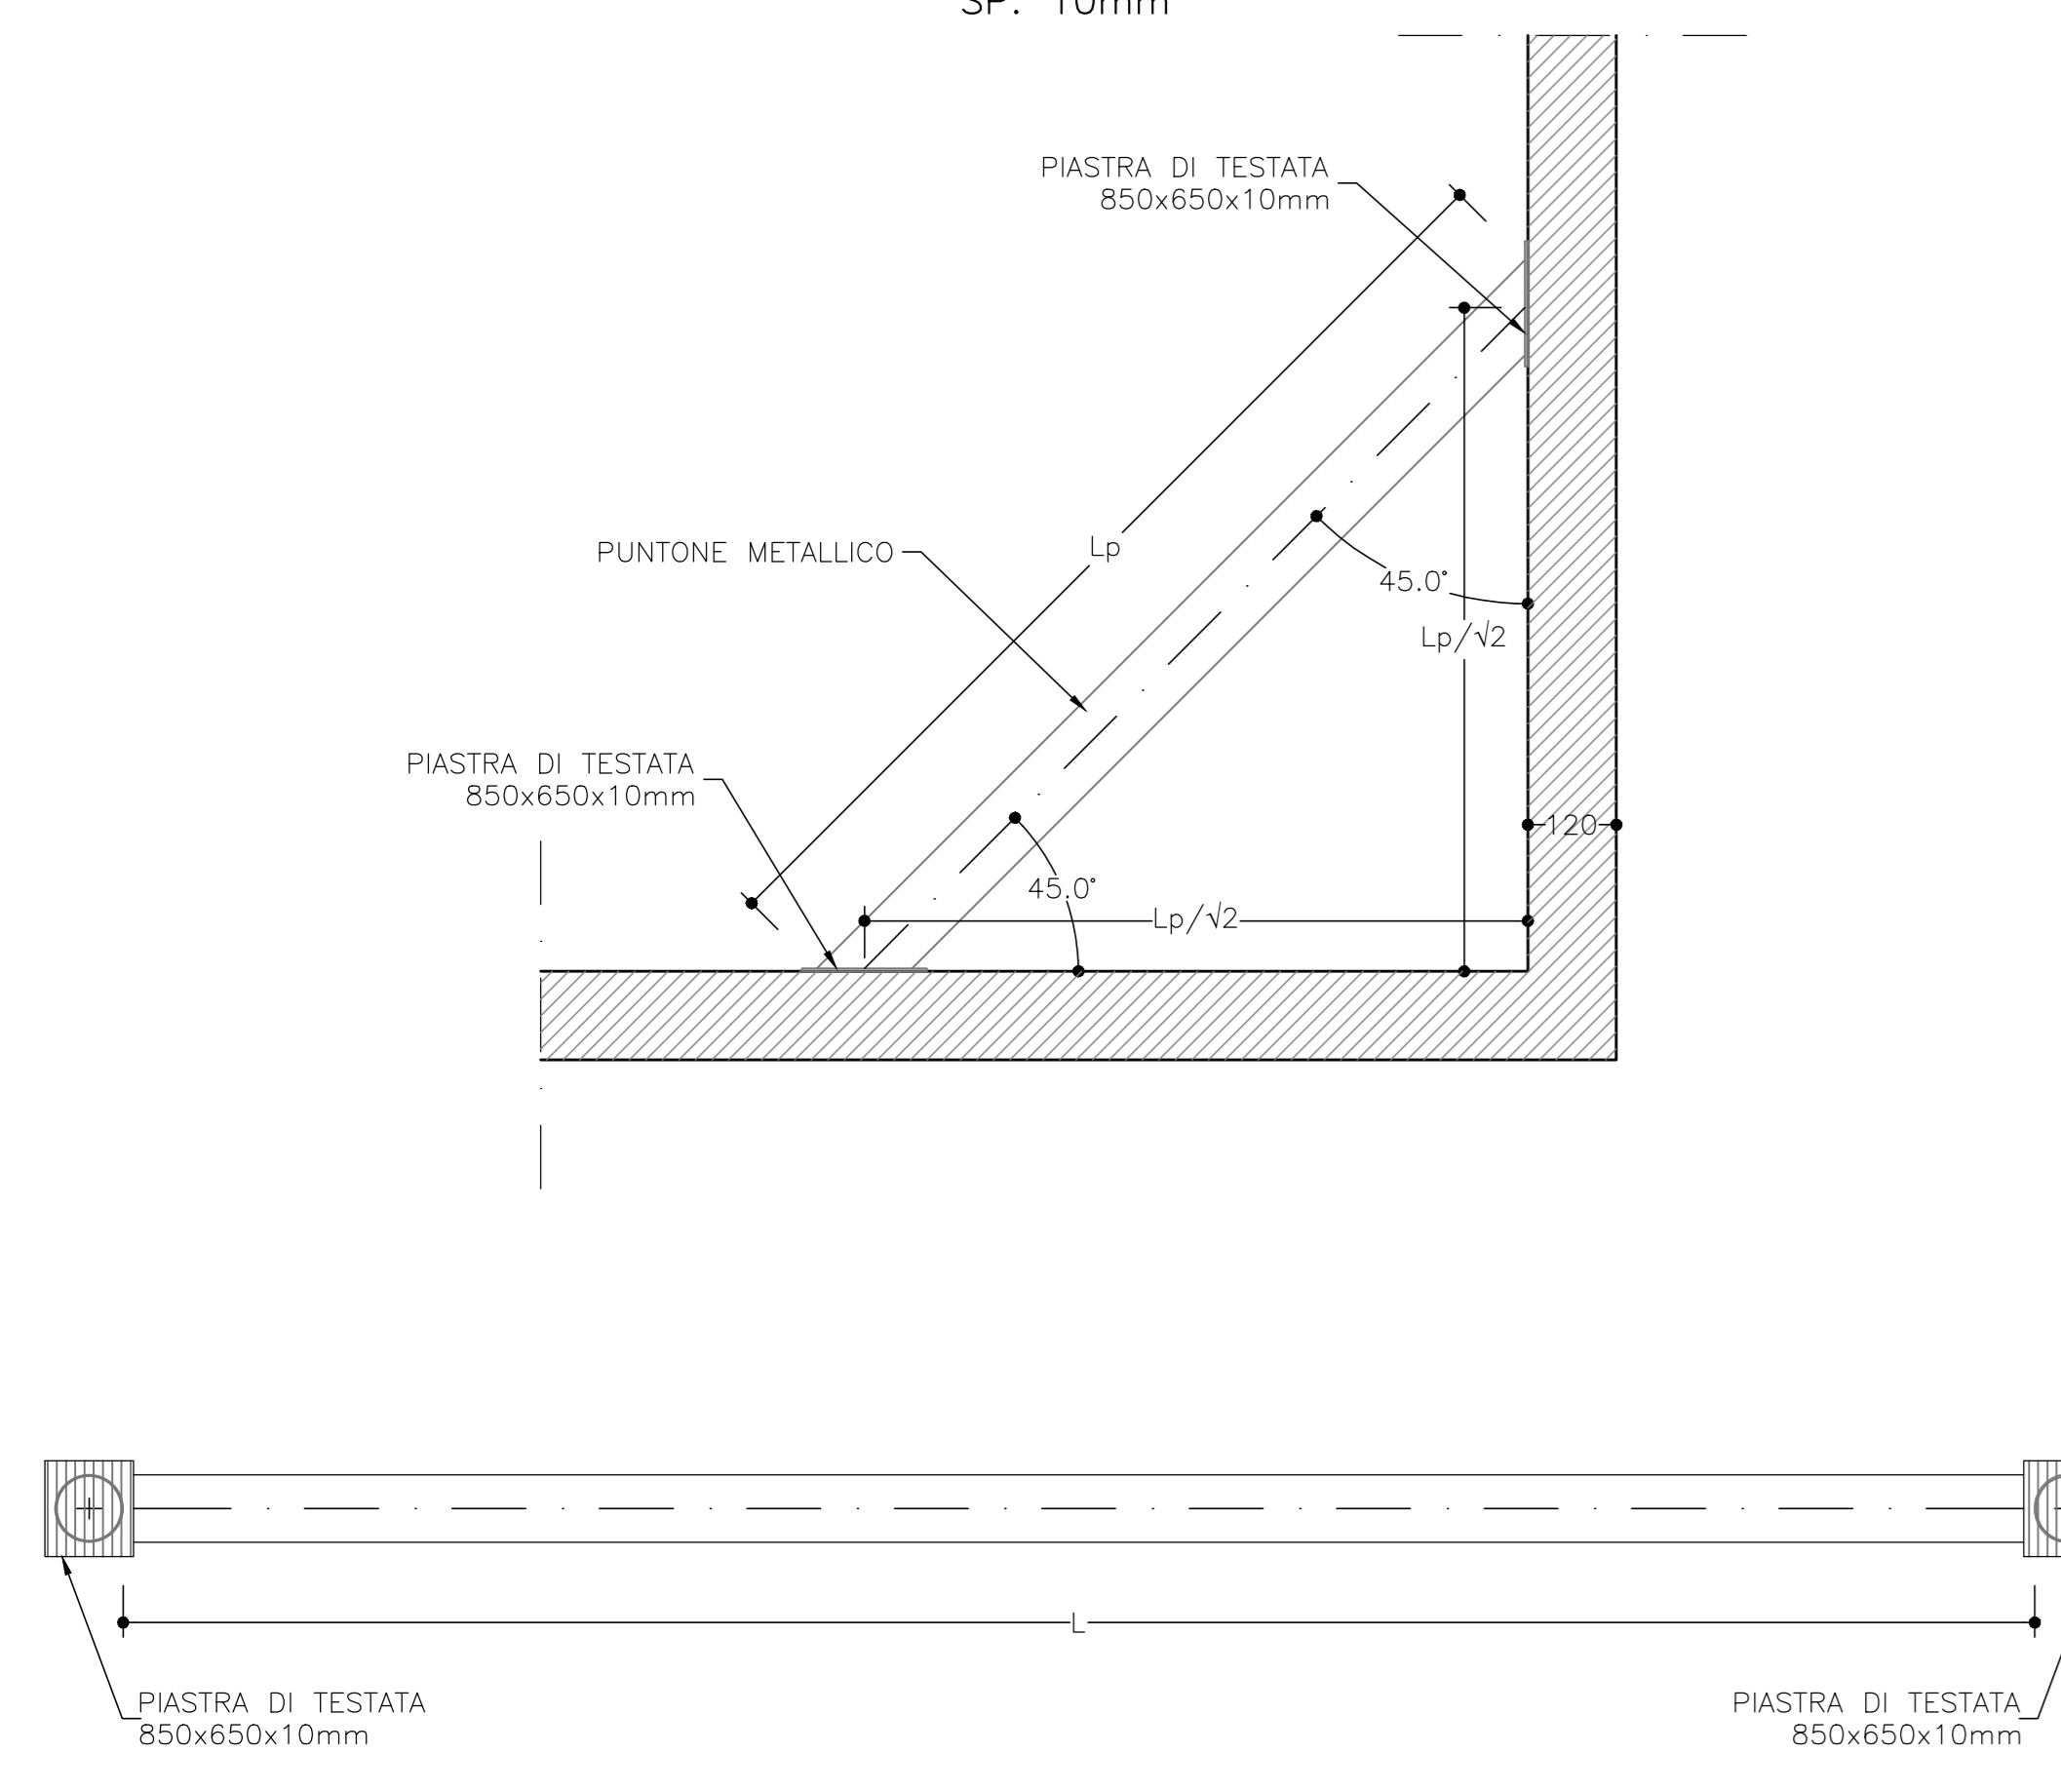


**PUNTONI PILA 1**

SCALA 1:200

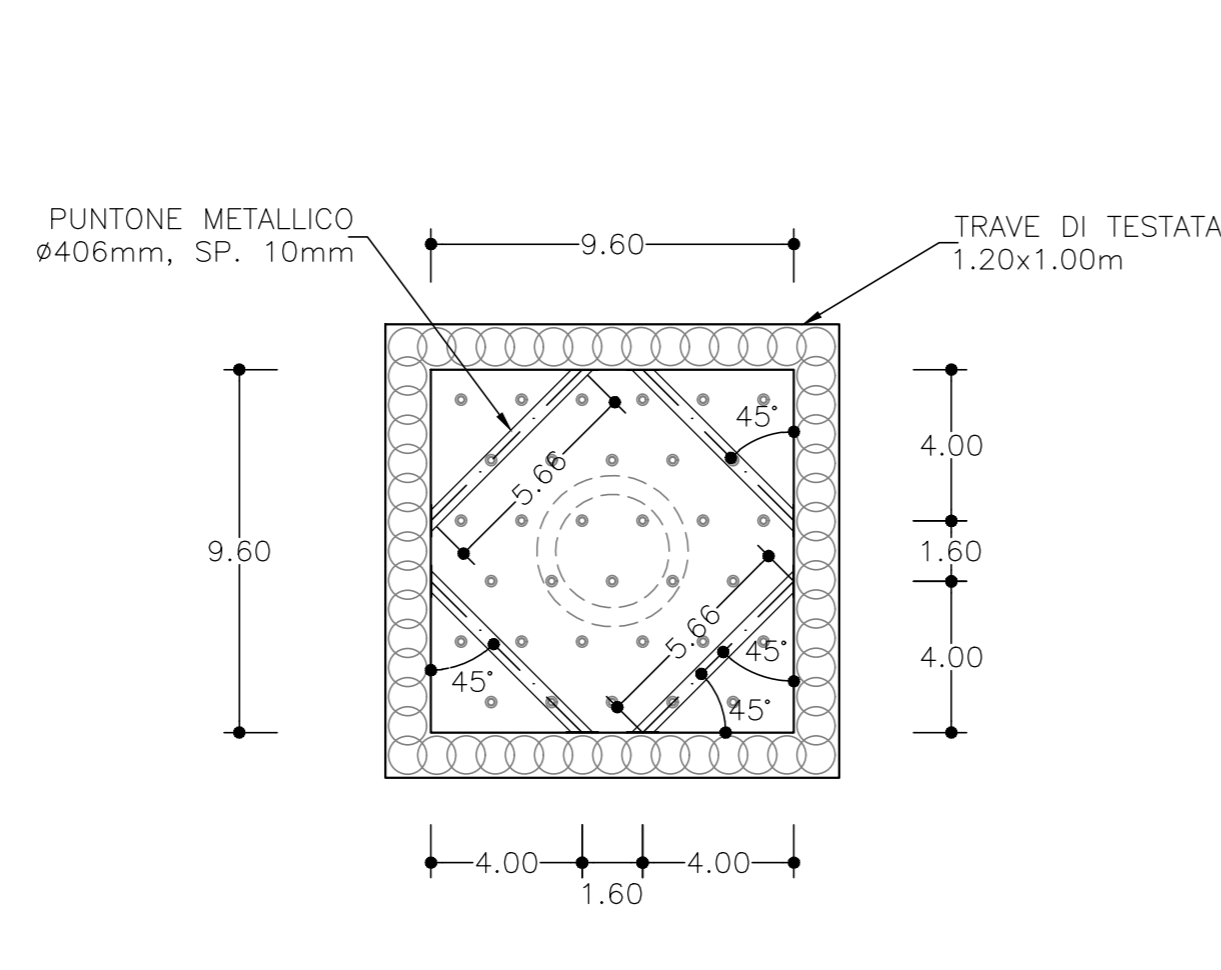


**PUNTONI PILA 2**

SCALA 1:200

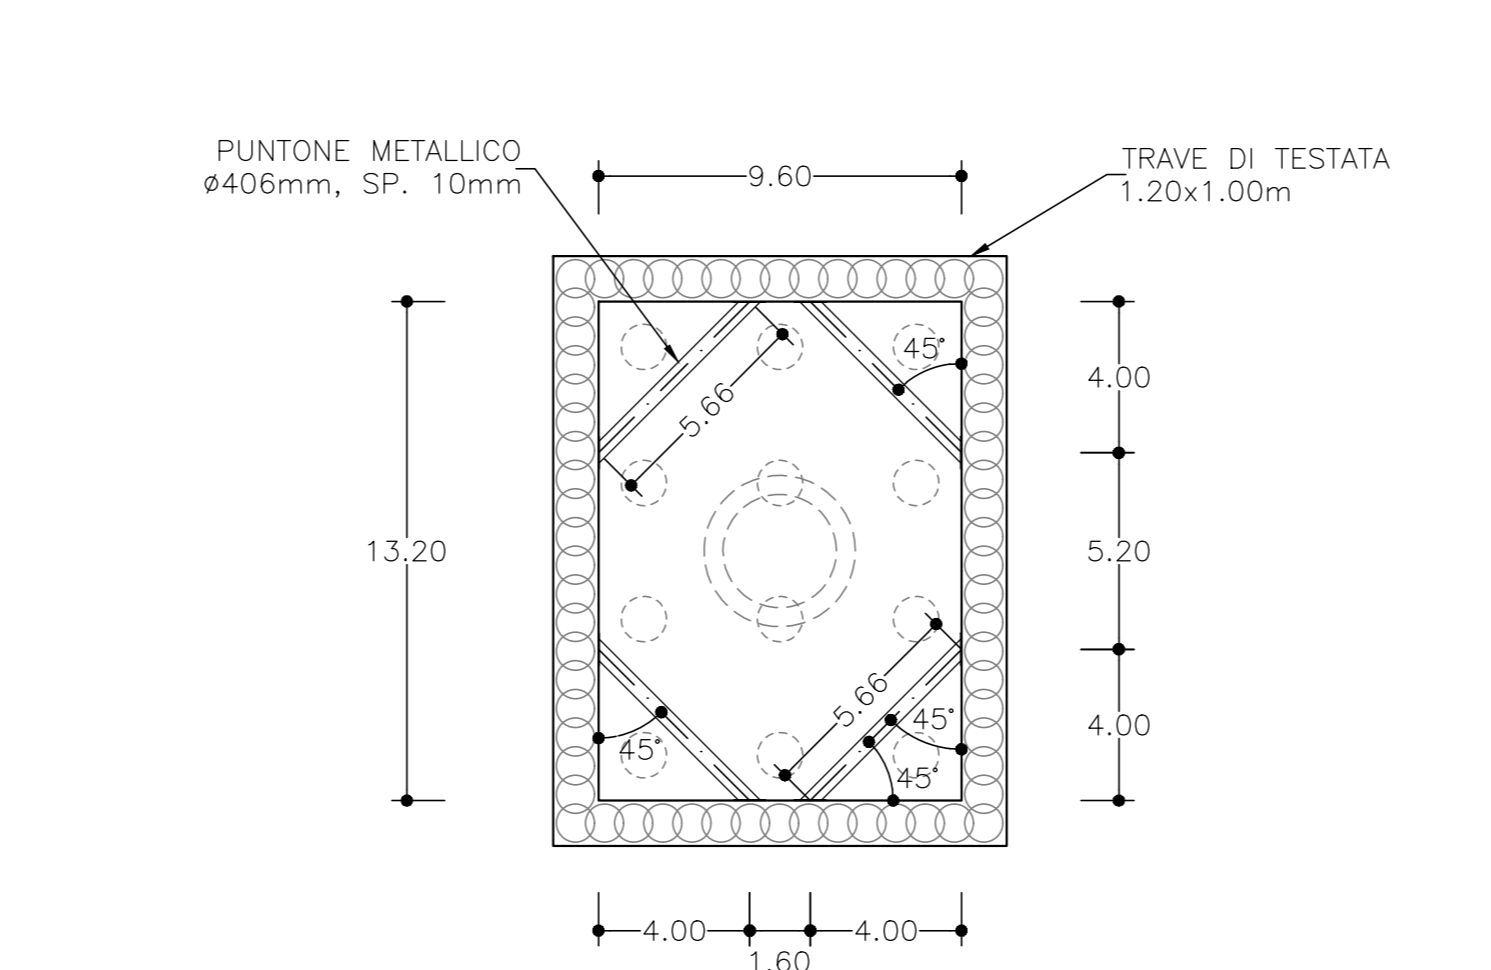


**PPUNTONI PILA 3**

SCALA 1:200

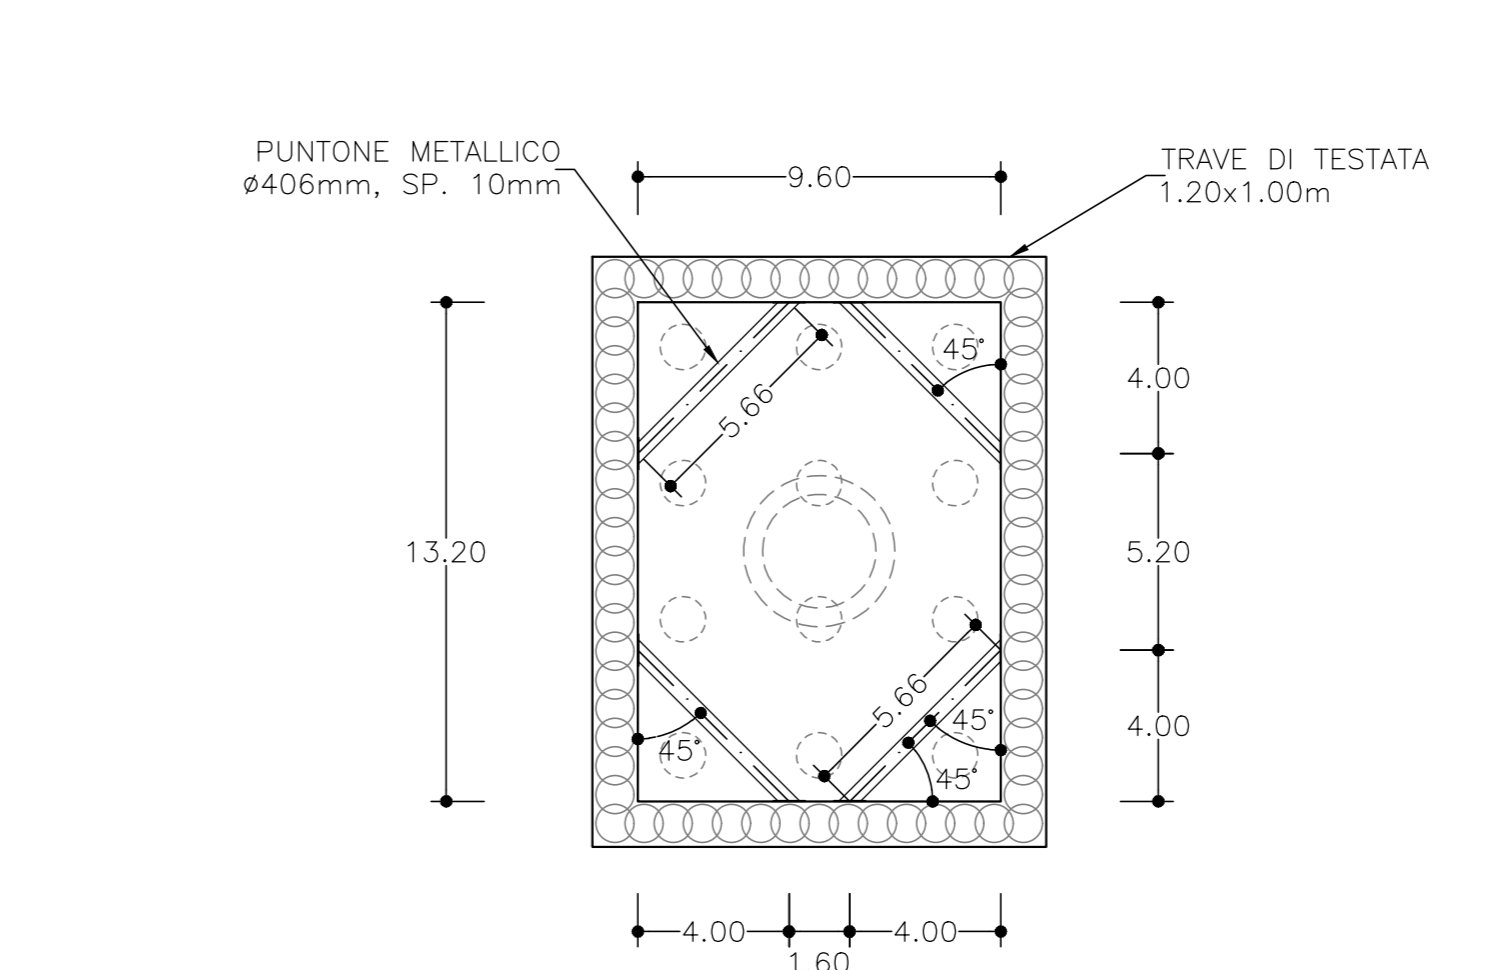


**PPUNTONI PILA 4**

SCALA 1:200

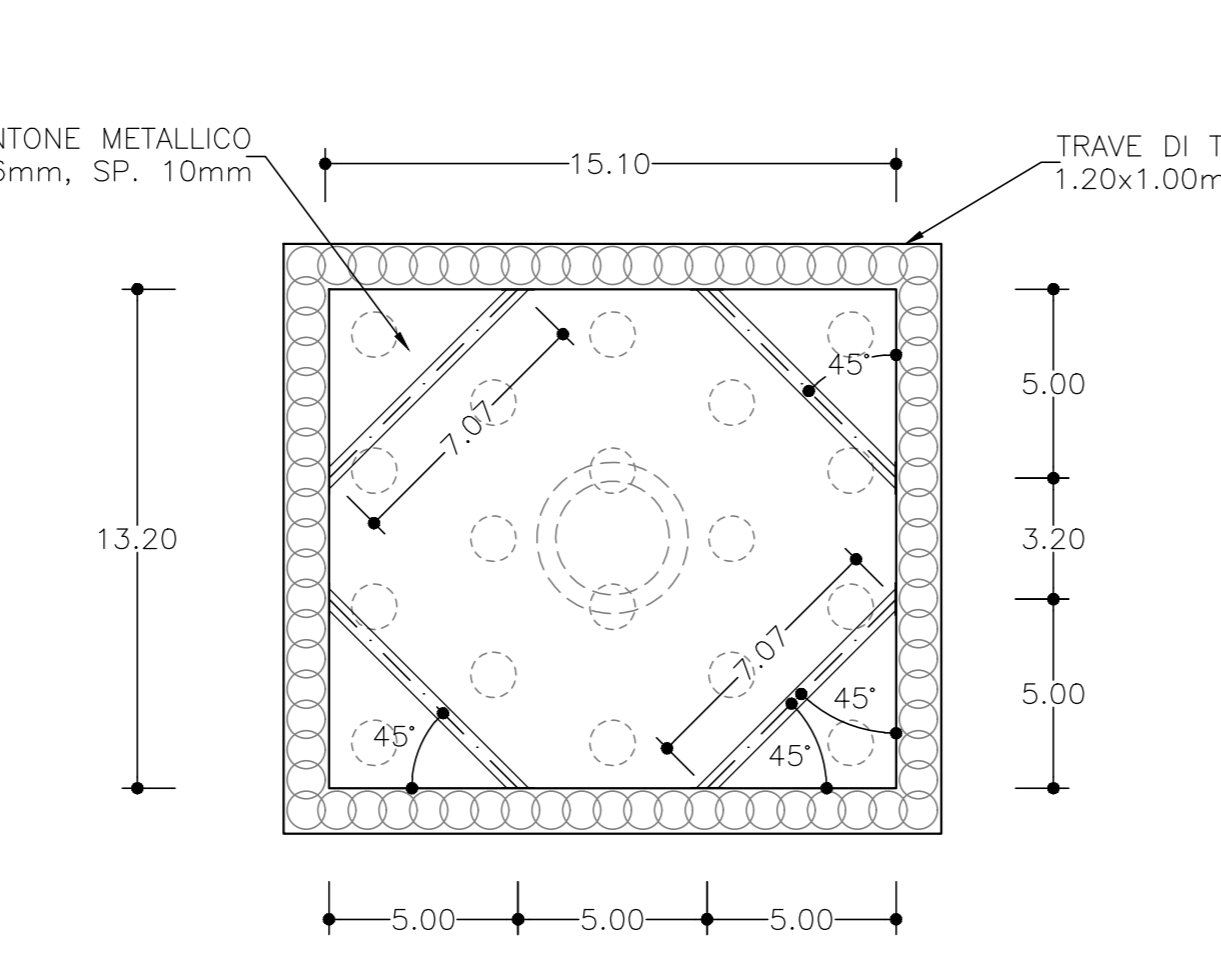


**PPUNTONI PILA 5**

SCALA 1:200

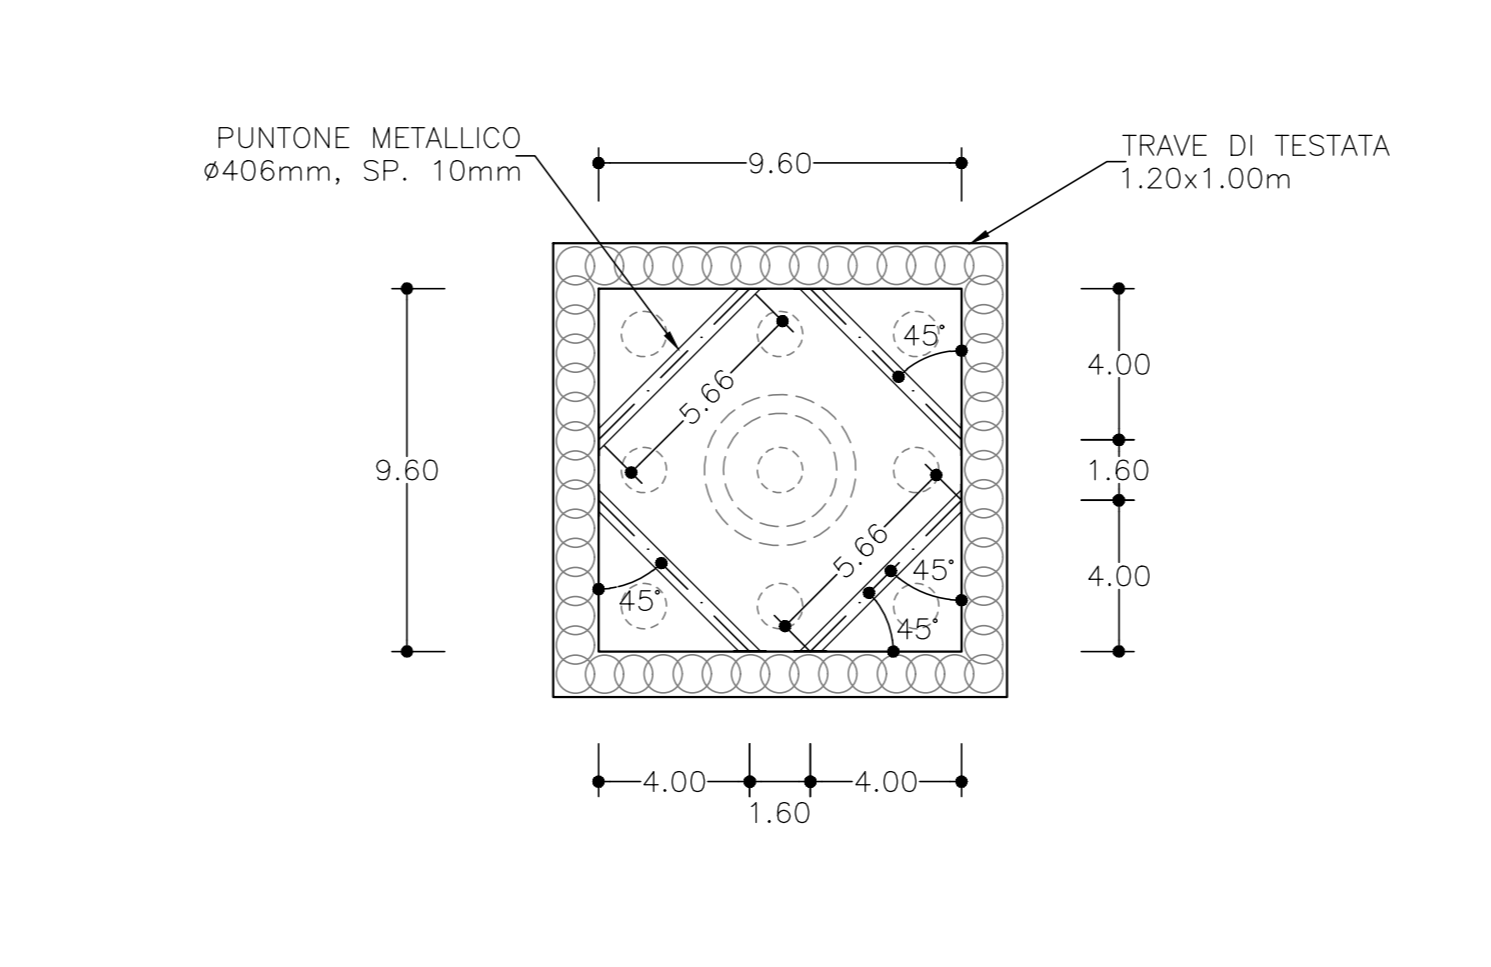


**PPUNTONI PILA 6**

SCALA 1:200

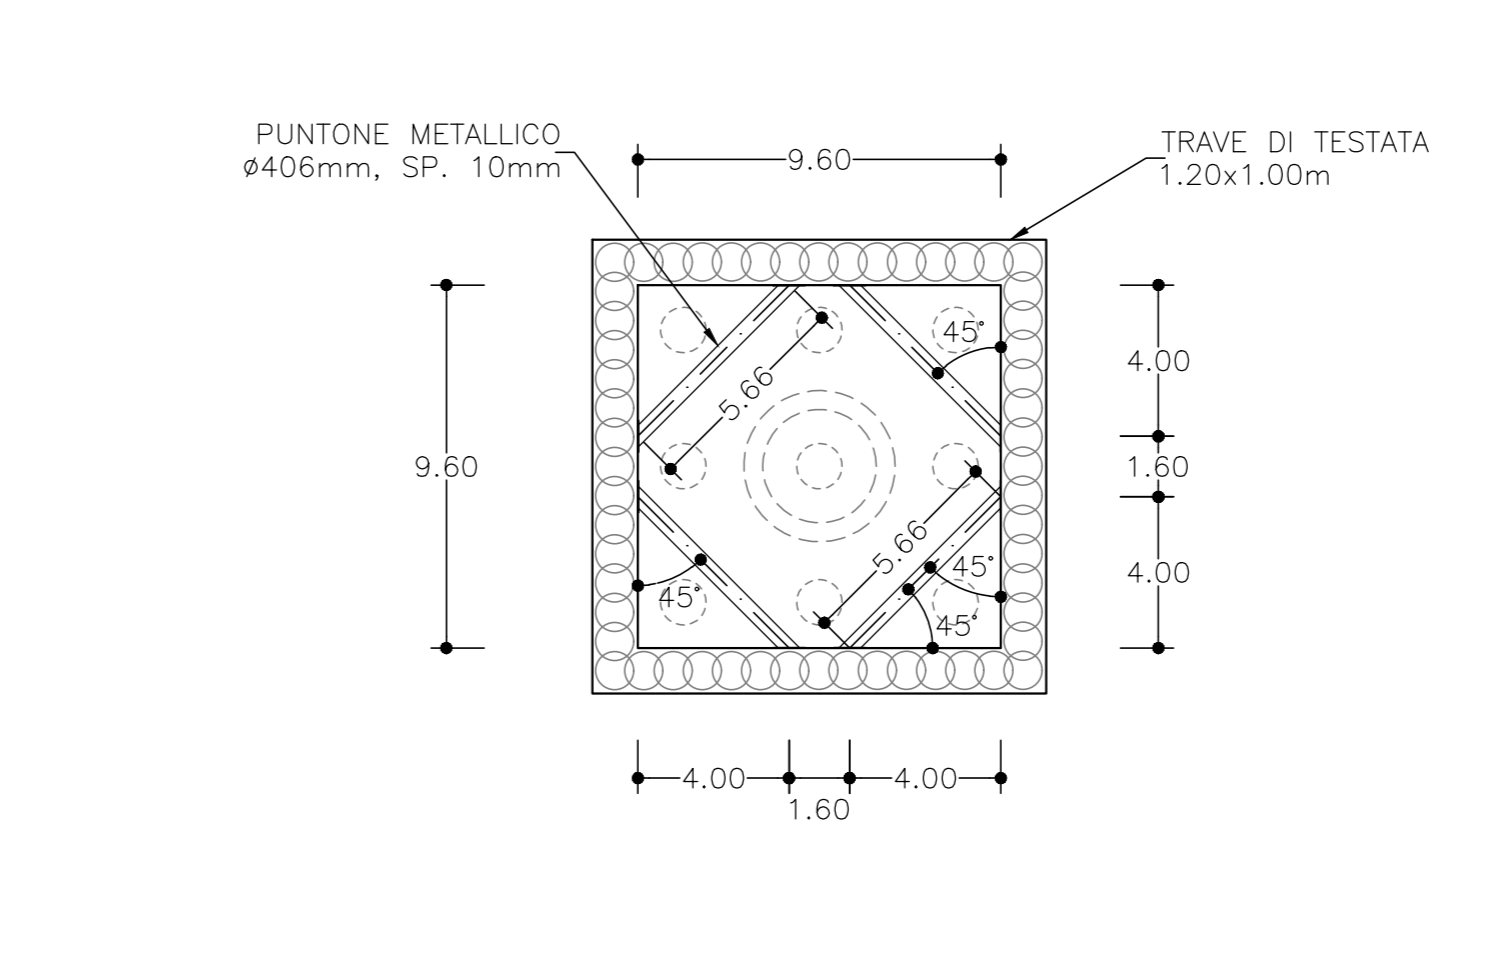

**COLLEGAMENTO PUNTOE METALLICO-PIASTRA**

SCALA 1:20

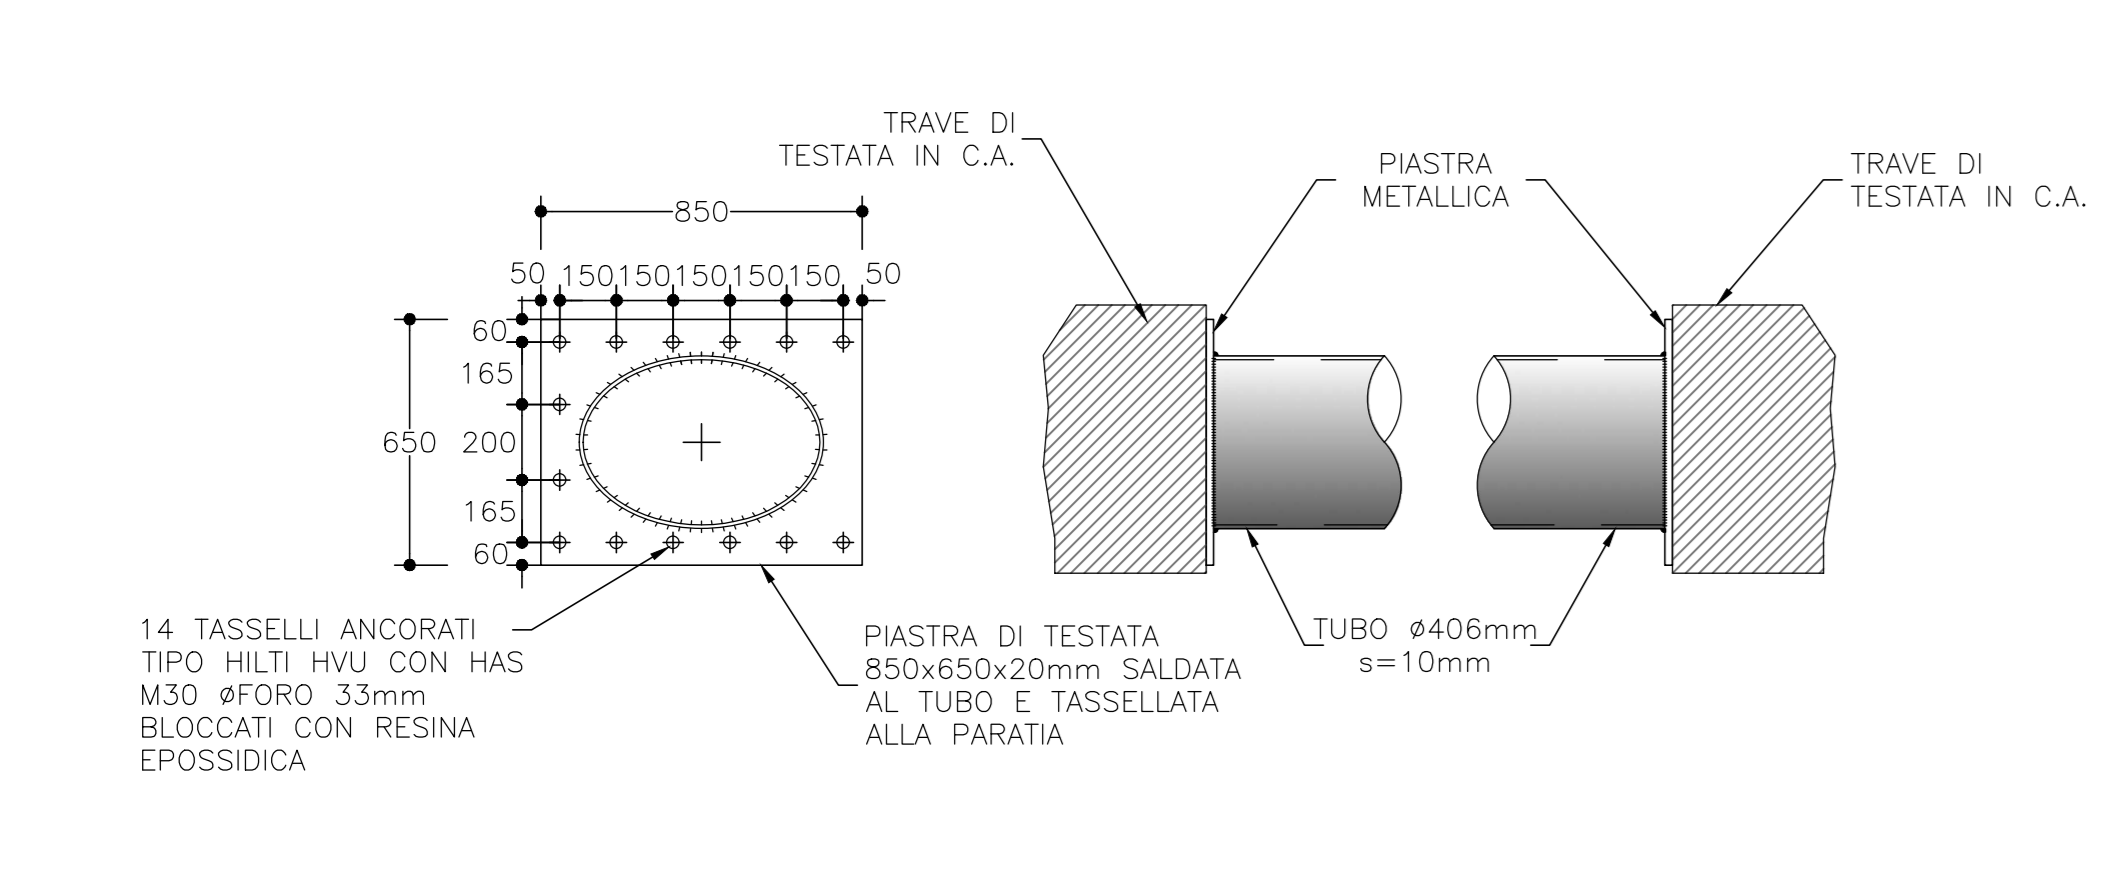

**Sanas**  
GRUPPO FS ITALIANE

**Direzione Tecnica**

S.S. 67 "Tosco Romagnolo"  
Lavori di adeguamento della S.S. 67 nel tratto tra la località S.Francesco in Comune di Pelago e l'abitato di Dicomano.  
Variante di Rufina (FI) - LOTTI 2A e 2B

**PROGETTO DEFINITIVO** cod. F1462

PROGETTAZIONE: MANDATARIA: MANDANTE:  
SPECIALISTE: **PRO ITER** **ENERVA** **sinergo** **VA**  
TEMPORANEO PROGETTISTI: **PRO ITER** **ENERVA** **sinergo** **VA**

IL RESPONSABILE DELL'INTEGRAZIONE DELLE PRESTAZIONI  
SPECIALISTE:  
Ing. Riccardo Formichi - Società Pro Inter Srl  
Ordine Ingegneri Provincia di Milano n. 18045

IL GEOLOGO:  
Dott. Massimo Mazzoni - Società Pro Inter Srl  
Ordine Geologi della Lombardia n. 762

IL COORDINATORE PER LA SICUREZZA IN FASE DI PROGETTAZIONE:  
Ing. Massimo Mengoli - Società Pro Inter Srl  
Ordine Ingegneri Provincia di Milano n. 100

VISTO: IL RESP. DEL PROCEDIMENTO:  
Ing. Francesco Piani

PROTOCOLLO: DATA:

**12 - OPERE D'ARTE MAGGIORE**  
12.03 - Sieve 2

Opere provvisoria in alveo: pianta scavi, coronelle e contrasti

CODICE PROGETTO	NOME FILE	REVISIONE	SCALA
PROGETTO A/C/N/0/01/13	PROG. D/20	PROG. FILE P01-V03-GEN-D04-A.pdf	REVISIONE A
D			
C			
B			
A	EMISSIONE	02/2024	ALESSIO
REV.	DESCRIZIONE	DATA	REDATTO VERIFICATO APPROVATO